


Legende

- Rad-/Gehweg
- Gehweg / Wartebereich
- Entwässerungsmulde
- Bankett
- Fahrbahn
- Grünstreifen
- Fahrbahn
- Bankett
- Gabionenwand
- Schotterweg
- Abbruch Gebäude
- Baumbestand
- Baumfällung
- Baumneupflanzung
- Passive Schutzeinrichtung gem. RPS 2009
- Planfeststellungsgrenze

Nr. des Bauwerksverzeichnisses

- 1.1 Straßen, Wege, Zufahrten
- 2.1 Bauwerke und Anlagen
- 3.1 Entwässerung
- 4.1 Leitungen (Anlage Dritter)
- 5.1 Gewässerbau - entfällt -
- 6.1 Anlagen für Natuschutz
- 7.1 sonstige Maßnahmen
- 8.1 Lärmschutzmaßnahmen

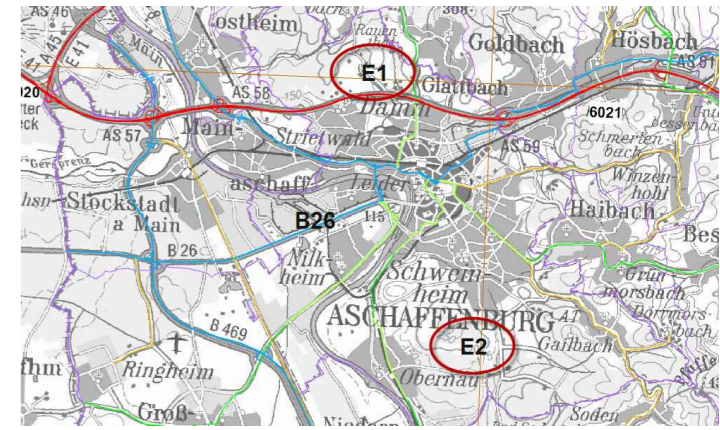

	Weißburger Str. 20-22 63739 Aschaffenburg Tel.: 06021/38667-0	Projekt-Nr.: 17305
		Datum: Zeichen:
Bearbeitet im Auftrag des Staatl. Bauamt Aschaffenburg Aschaffenburg, im Oktober 2012		Gez.: 23.10.12 Tax
		Gepr.: 23.10.12 Kru

Nr.	Art der Änderung	Datum	Name

Freistaat Bayern Staatliches Bauamt Aschaffenburg <small>Cornelienstraße 1, 63739 Aschaffenburg, Tel. 06021/393-1, Fax 06021/393-283, E-Mail: poststelle@stbaab.bayern.de</small>		Unterlage: 7.1
		Blatt Nr.: 3
		Datum: Zeichen:
PLANFESTSTELLUNG		bearbeitet
B26, Darmstädter Straße Ausbau der Knotenpunkte "Hafen West" und "Hafen Mitte", Aschaffenburg		gezeichnet
		geprüft
von Abschnitt 140_1,170 bis Abschnitt 140_2,520		Lageplan 3 LBP-Maßnahme E 1 Gemarkung Damm
		Maßstab: 1 : 1000
Aufgestellt: Aschaffenburg, den 29.10.2012 Staatliches Bauamt	Gesehen:	
 Norbert Biller, Ltd. Baudirektor		
Plot-Datei: AE_PS4L0001_A_LP3-1000.plt		Plot-Datum: 26.10.2012