


Legende

- | | | | |
|--|---|---------------------------------------|--------------------------------|
| | Rad-/Gehweg | Nr. des Bauwerksverzeichnisses | |
| | Gehweg / Wartebereich | | 1.1 Straßen, Wege, Zufahrten |
| | Entwässerungsmulde | | 2.1 Bauwerke und Anlagen |
| | Bankett | | 3.1 Entwässerung |
| | Fahrbahn | | 4.1 Leitungen (Anlage Dritter) |
| | Grünstreifen | | 5.1 Gewässerbau - entfällt - |
| | Fahrbahn | | 6.1 Anlagen für Naturschutz |
| | Bankett | | 7.1 sonstige Maßnahmen |
| | Gabionenwand | | 8.1 Lärmschutzmaßnahmen |
| | Schotterweg | | |
| | Abbruch Gebäude | | |
| | Baumbestand | | Baumfällung |
| | Baumeupflanzung | | |
| | Passive Schutzeinrichtung gem. RPS 2009 | | |
| | Planfeststellungsgrenze | | |

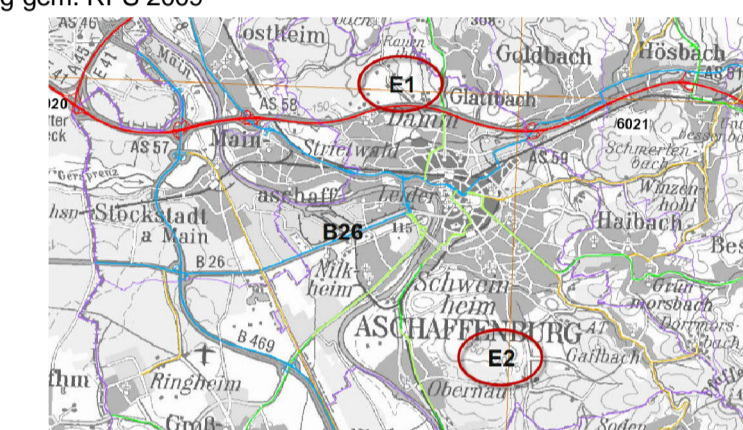

Deckplan 7.1 Blatt 4 T
vom 09.05.2018
 ersetzt
Lageplan, Unterlage 7.1 Blatt 4
vom 29.10.2012

	Weißenburger Str. 20-22 63739 Aschaffenburg Tel.: 06021/38667-0	Projekt-Nr.: 17305
		Datum Zeichen
Bearbeitet im Auftrag des Staatl. Bauamt Aschaffenburg Aschaffenburg, im Januar 2018		Bearb.: 23.10.12 Vr
		Gez.: 23.10.12 Tax
		Gepr.: 23.10.12 Kru

Nr.	Art der Änderung	Datum	Name
PL 11	Umplanung E2-1	23.04.2018	ifu
PL 12	Umplanung E2-2	23.04.2018	ifu
PL 13	Neuplanung E2-3	23.04.2018	ifu
PL 14	Entfall Teilfläche der E2 (alt)	23.04.2018	ifu

Freistaat Bayern Staatliches Bauamt Aschaffenburg <small>Cornelienstraße 1, 63739 Aschaffenburg, Tel.: 06021/993-1, Fax 06021/993-293, E-Mail: poststelle@stbaab.bayern.de</small>		Unterlage 7.1
		Blatt Nr. 4 T
		Datum Zeichen

PLANFESTSTELLUNG	bearbeitet	
	gezeichnet	
	geprüft	
B26, Darmstädter Straße Ausbau der Knotenpunkte "Hafen West" und "Hafen Mitte", Aschaffenburg von Abschnitt 140_1,170 bis Abschnitt 140_2,520	Lageplan 4 LBP-Maßnahme E 2 Gemarkung Schweinheim Maßstab 1 : 3000	

Aufgestellt: Aschaffenburg, den 29.10.2012 / 09.05.2018 Staatliches Bauamt Klaus Schwab, Leitender Bauinspektor	Gesehen:
Plot-Datei: T_PS4L0001_A_LP4-3000.plt Plot-Datum:	