


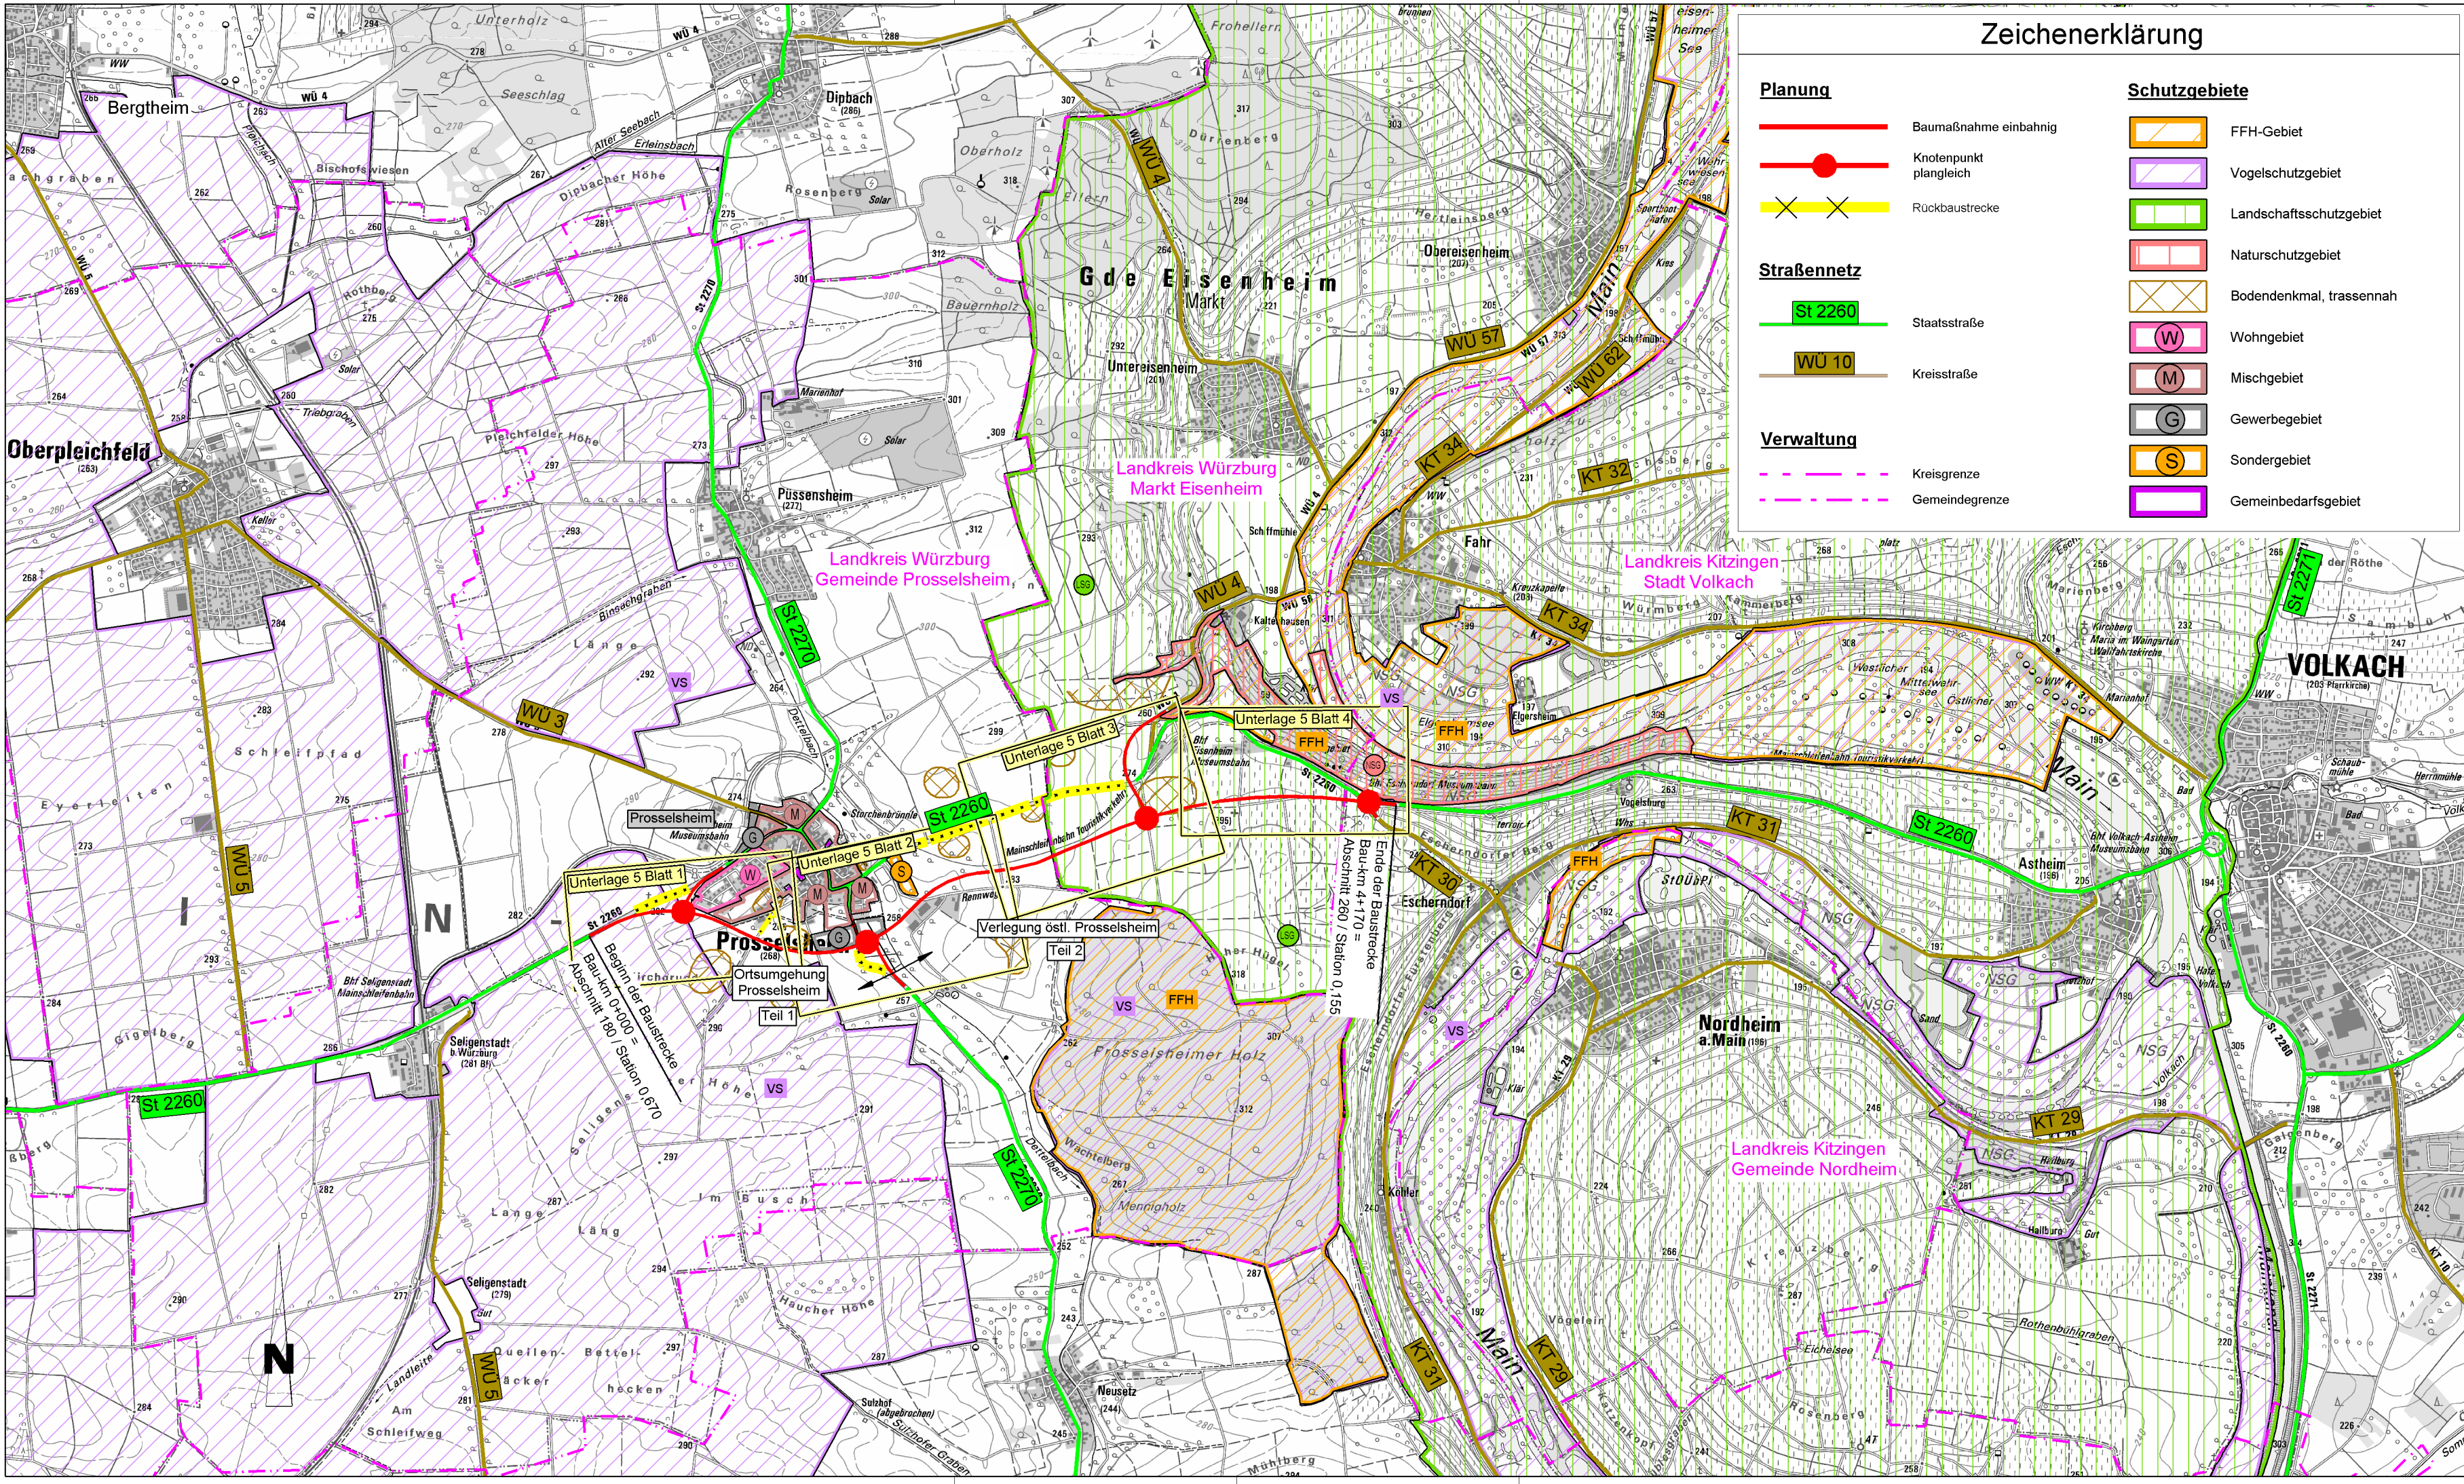

Planung

Baumaßnahme einbahnig

Knotenpunkt plangleich

Rückbaustrecke

Straßennetz

St 2260

Staatsstraße

WU 10

Kreisstraße

Verwaltung

Kreisgrenze

Gemeindegrenze

Schutzgebiete

FFH-Gebiet

Vogelschutzgebiet

Landschaftsschutzgebiet

Naturschutzgebiet

Bodendenkmal, trassennah

W

Wohngebiet

M

Mischgebiet

G

Gewerbegebiet

S

Sondergebiet

Gemeinbedarfsgebiet

Staatliches Bauamt Würzburg		bearbeitet:	Nov. 2022	Kuhn
Weißenburgstraße 6		gezeichnet:	Nov. 2022	Hoherz
97082 Würzburg		geprüft:	Nov. 2022	Piller
Tel.: 0931/392-00, Fax: 0931/392-2777, E-Mail: poststelle@stbawue.bayern.de		PSP Nr.:		
		Projekt:	St 2260 Ortsumgehung Prosselsheim	
		PF_Ubersichtslageplan-25000_2022-03-30FU.icd		

Nr.	Art der Änderung	Datum	Zeichen

Straßenbauverwaltung Freistaat Bayern

Staatliches Bauamt Würzburg

Straße / Abschn.-Nr. / Station: St 2260 / 180 / 0,670 bis St 2260 / 260 / 0,155

PROJIS-Nr.:

Unterlage / Blatt-Nr.: 3

Übersichtslageplan

Maßstab: 1 : 25 000

St 2260 Kürnach - Volkach

Ortsumgehung Prosselsheim und Verlegung östlich Prosselsheim

Bau-km 0+000 bis 4+170

aufgestellt:

Staatliches Bauamt Würzburg

gez.

Andreas Hecke, Baudirektor

Würzburg, den 28.02.2023