


Freistaat Bayern
Regierungsbezirk Unterfranken
Landkreis Kitzingen

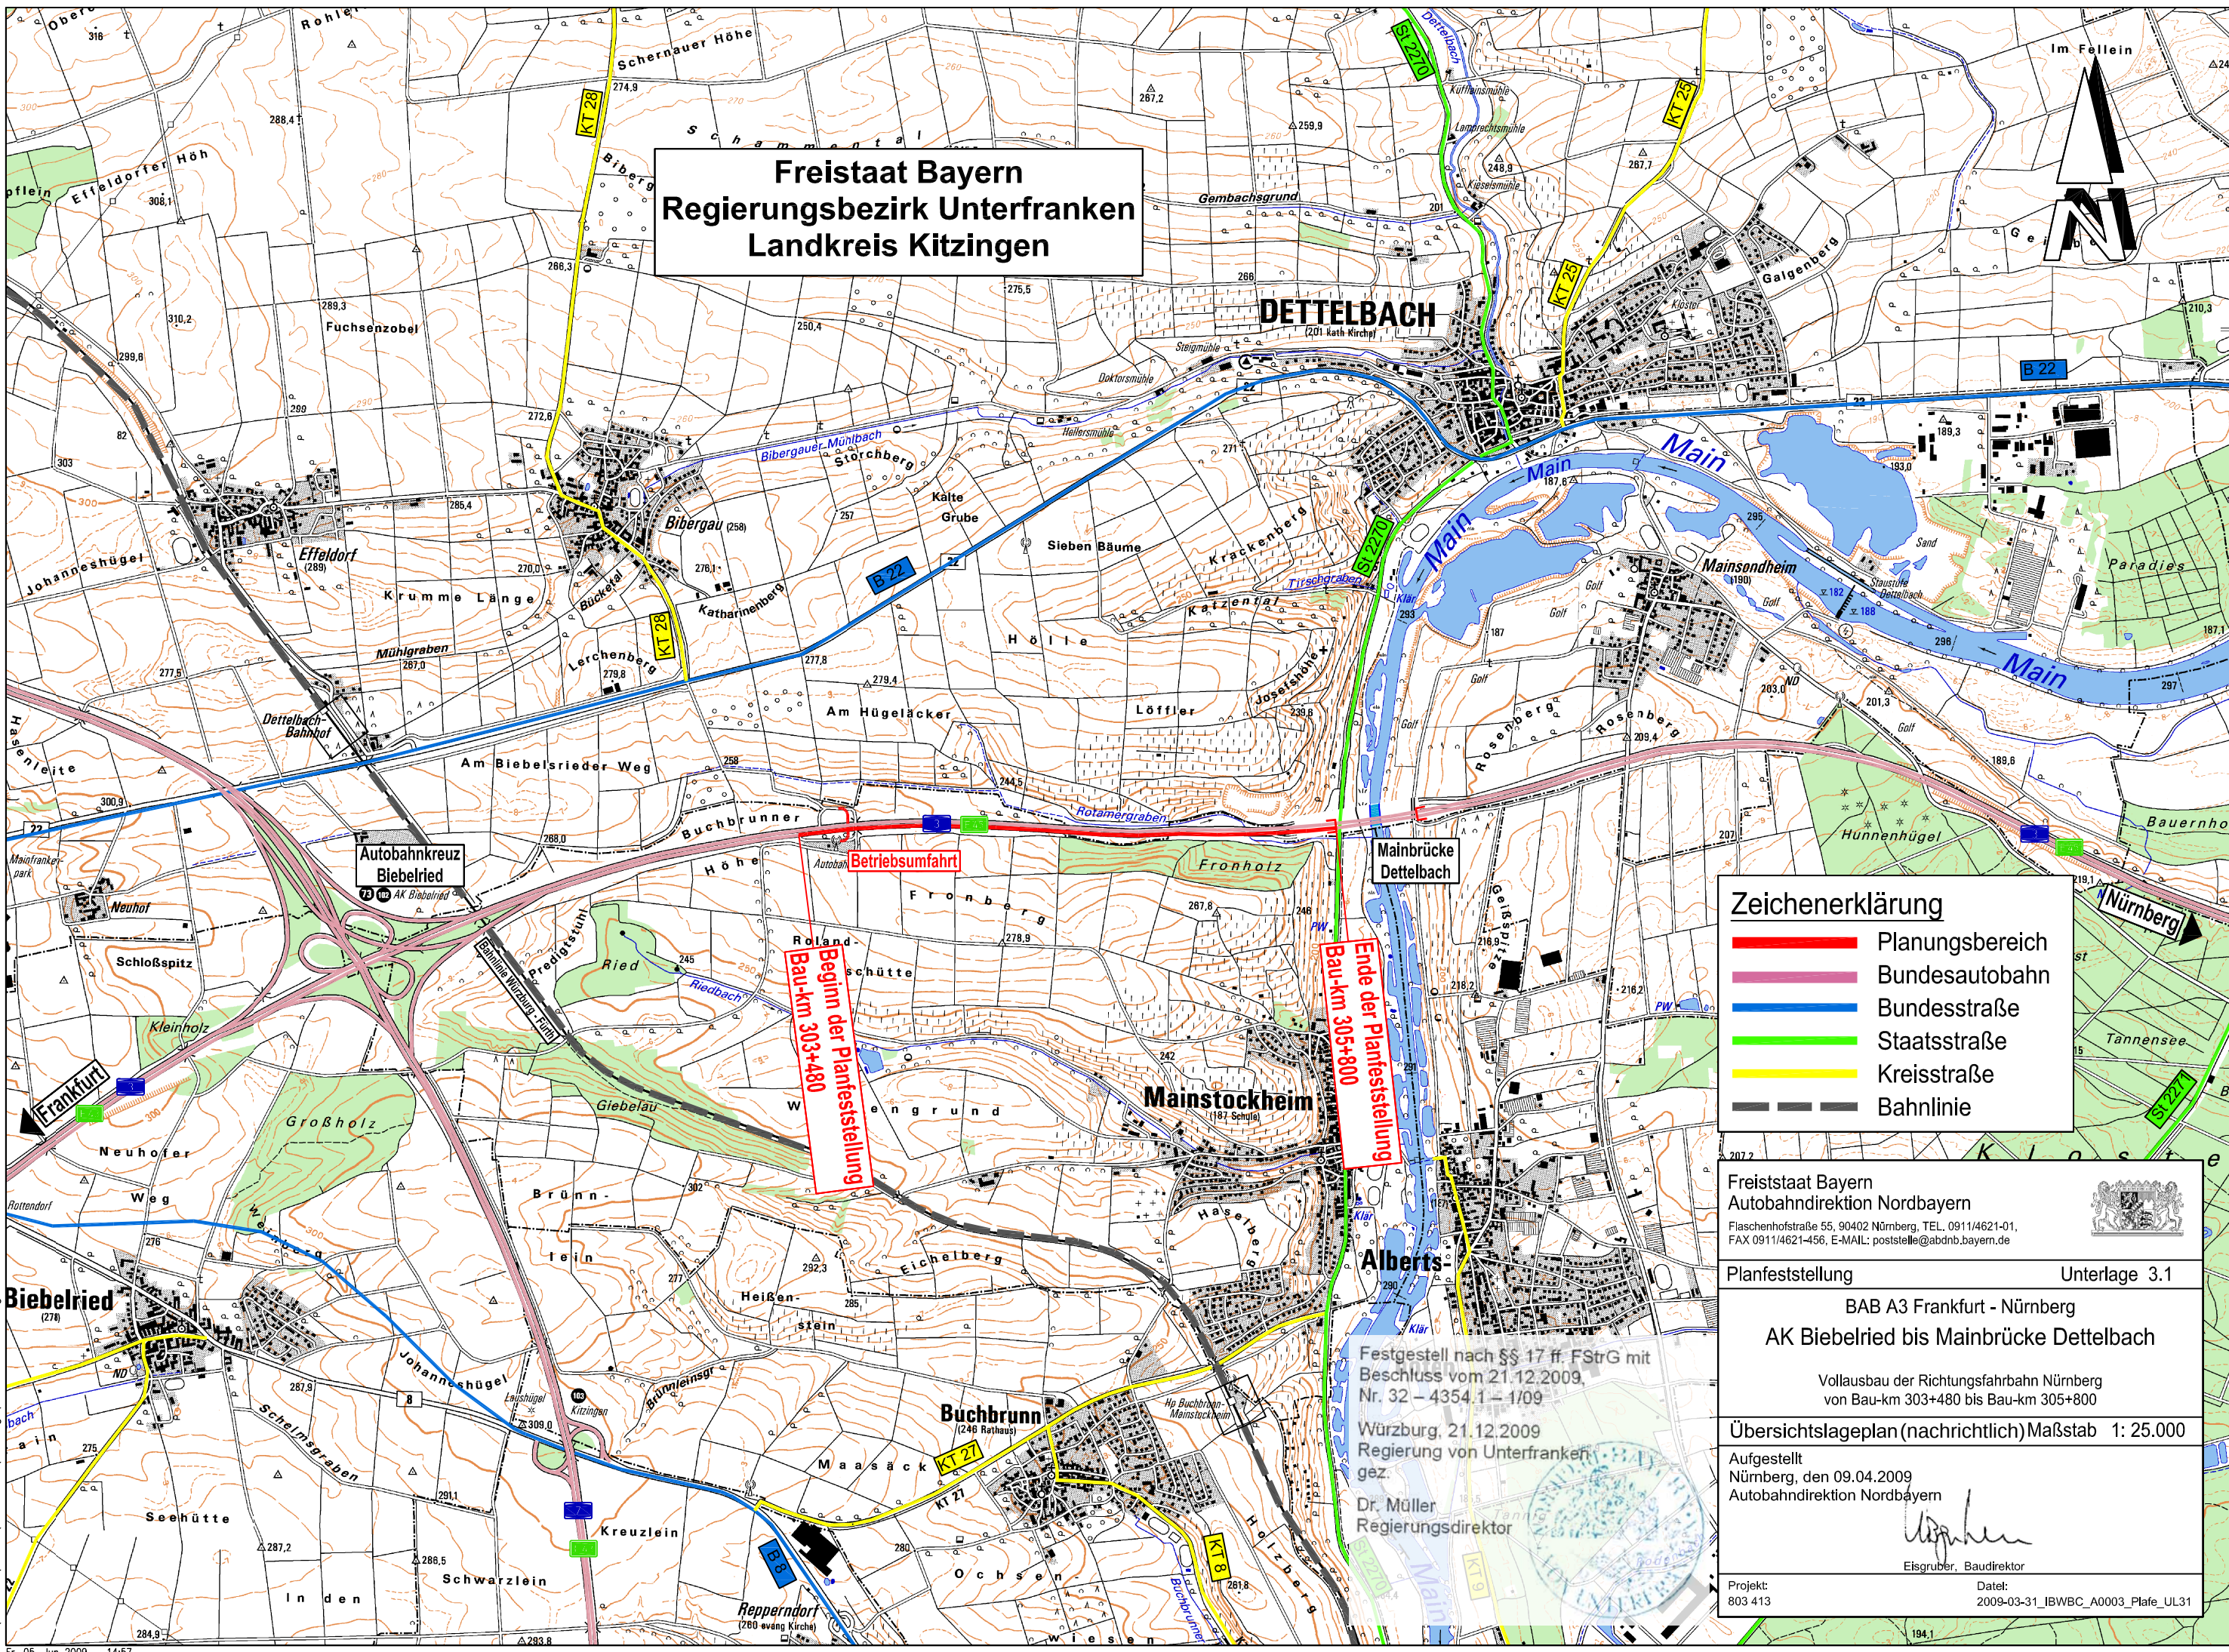

Zeichenerklärung

- Planungsbereich
- Bundesautobahn
- Bundesstraße
- Staatsstraße
- Kreisstraße
- Bahnlinie

Freistaat Bayern
Autobahndirektion Nordbayern
Flaschenhofstraße 55, 90402 Nürnberg, TEL. 0911/4621-01,
FAX 0911/4621-456, E-MAIL: poststelle@abdn.bayern.de

Planfeststellung Unterlage 3.1

BAB A3 Frankfurt - Nürnberg
AK Biebelried bis Mainbrücke Dettelbach

Vollausbau der Richtungsfahrbahn Nürnberg
von Bau-km 303+480 bis Bau-km 305+800

Übersichtslageplan (nachrichtlich) Maßstab 1: 25.000

Aufgestellt
Nürnberg, den 09.04.2009
Autobahndirektion Nordbayern

Dr. Müller
Regierungsdirektor

Projekt: 803 413
Datum: 2009-03-31_IBWBC_A0003_Plafe_UL31