


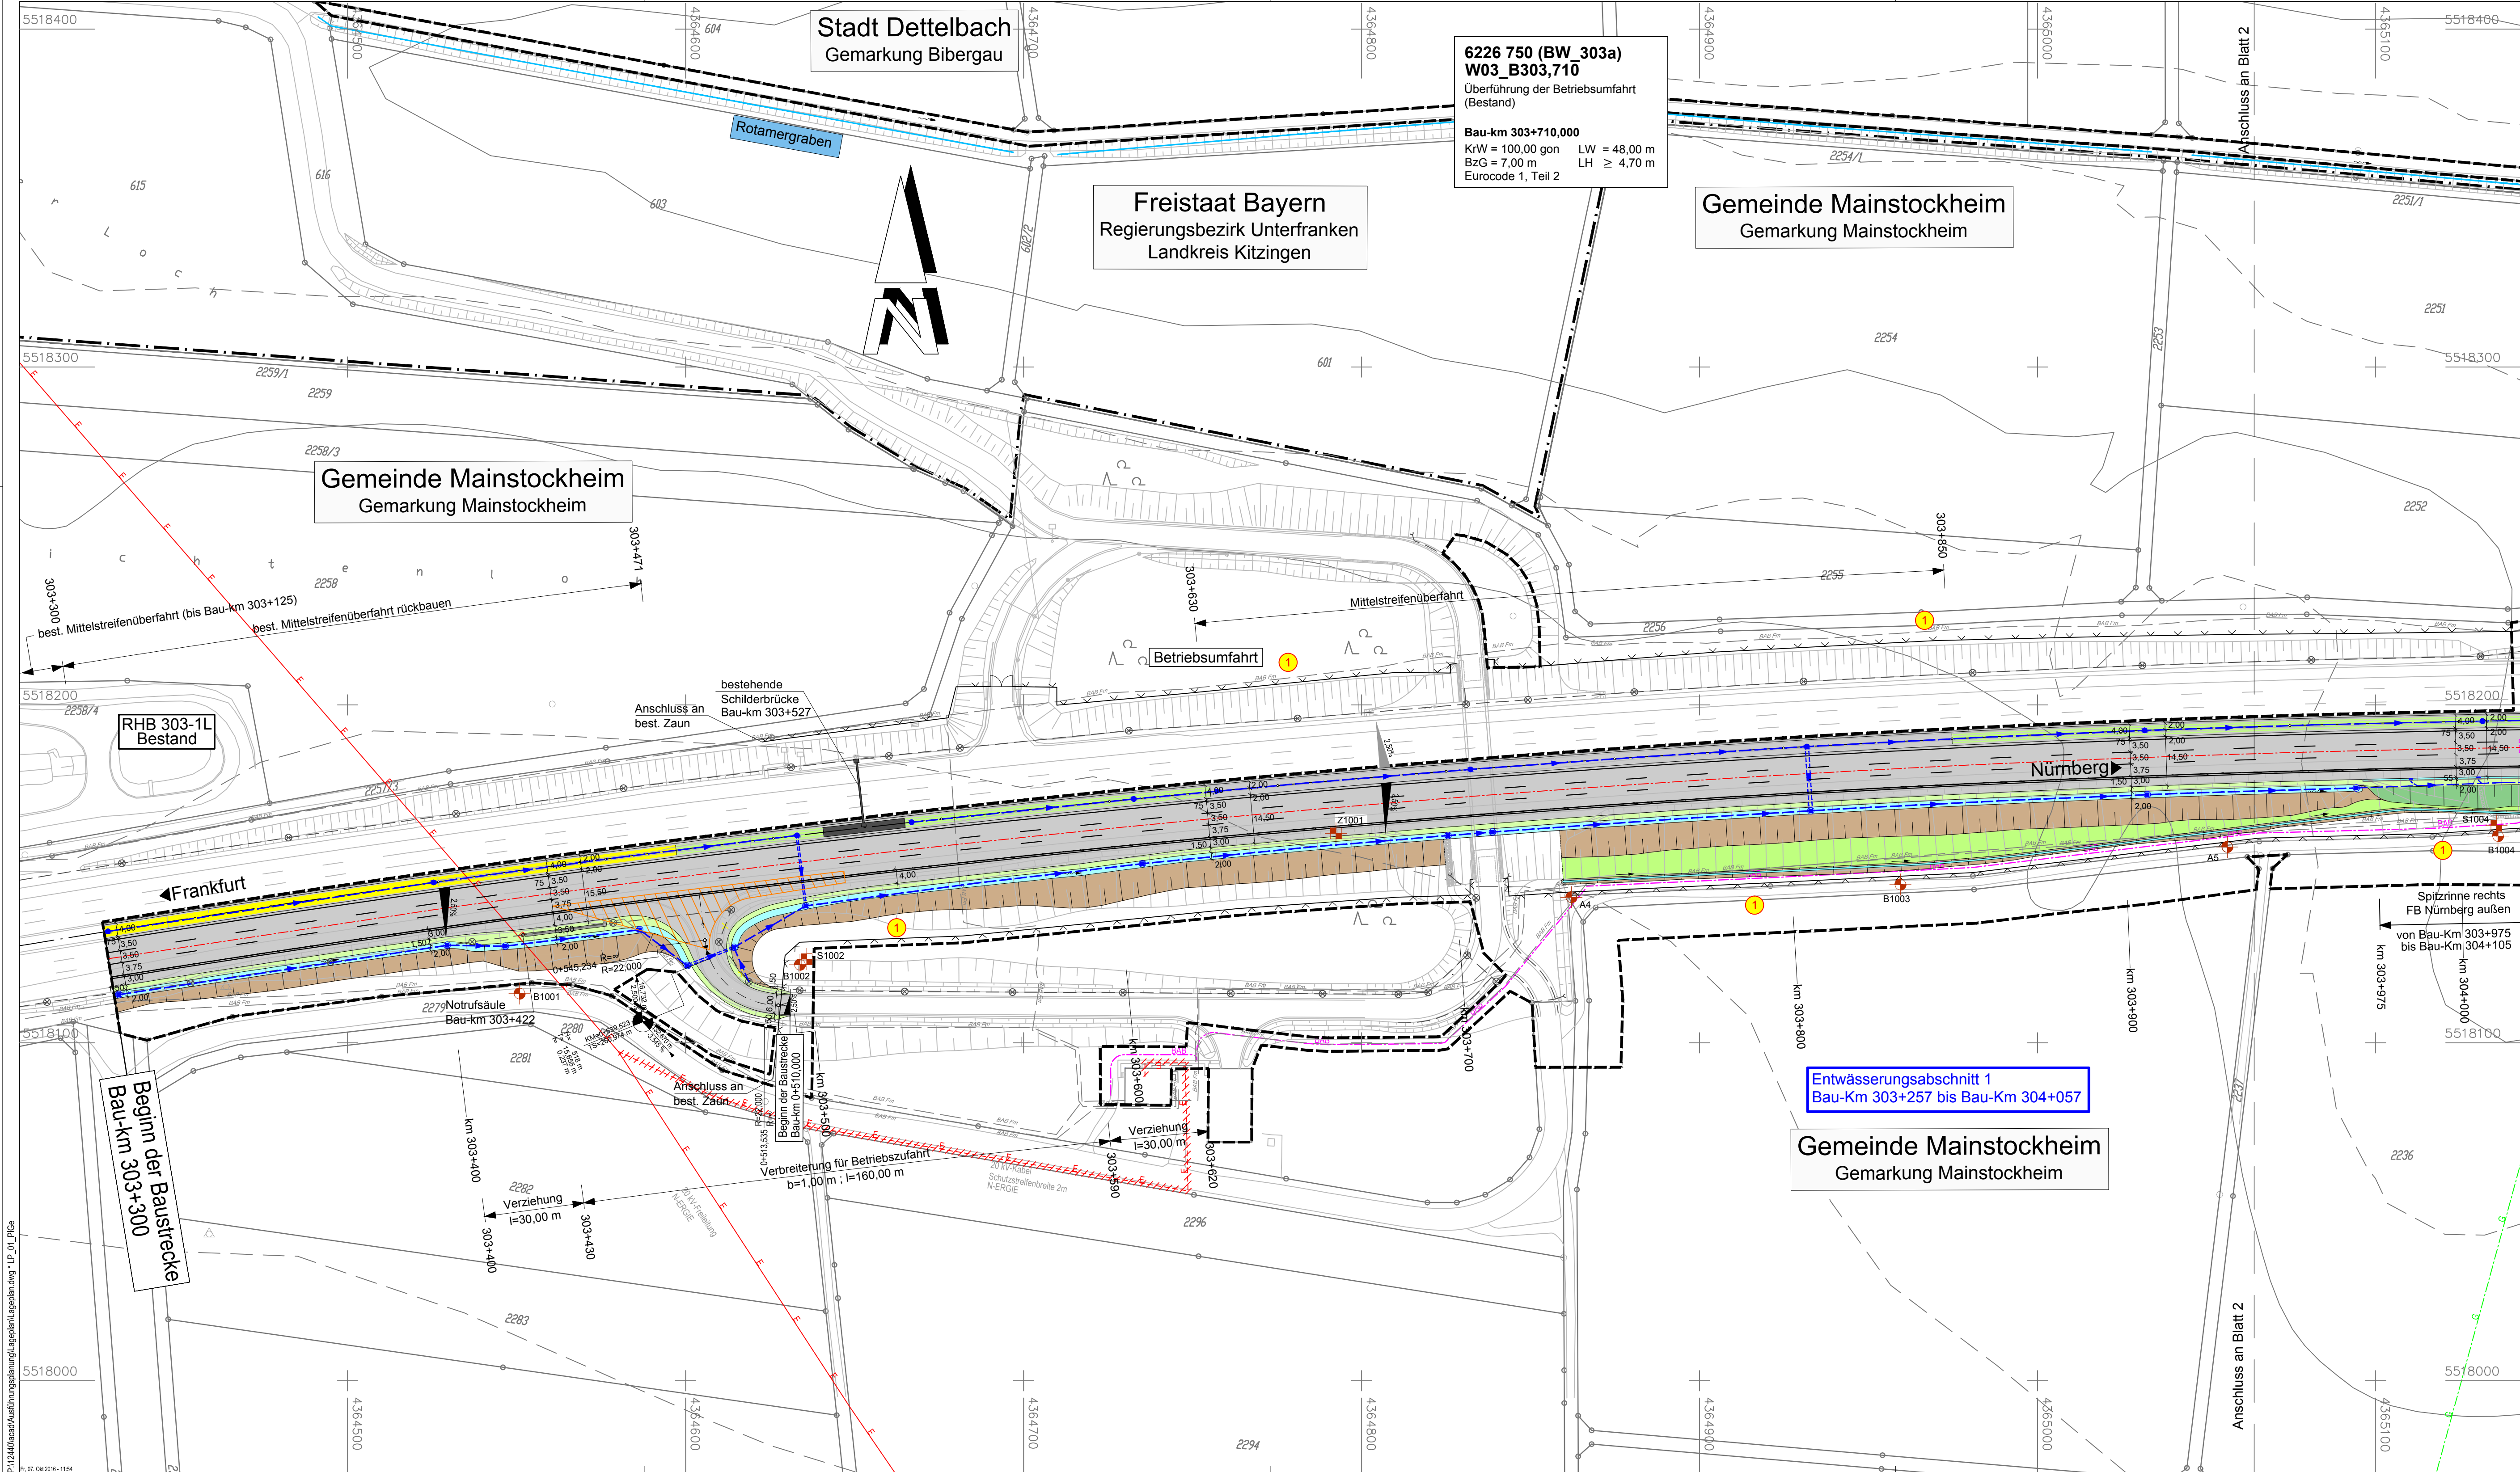

ZEICHENERKLÄRUNG

Planung

- Feld- u. Waldweg befestigt / unbefestigt Grünweg
- Einschnittsböschung
- Mulde mit Fließrichtung Bankett und Grünflächen
- Lage der Gradiente
- Mittelstreifen, Achse
- Richtungsfahrbahn mit Fahrstreifenaufteilung (nachrichtlich)
- Bankett
- Dammböschung
- Entwässerungsgraben mit Fließrichtung
- Angleichungsfläche
- gemeinsamer Geh- und Radweg
- Auffüllung / Ausschüttung

Immissionsschutz

- Lärmschutzwand
- Lärmschutzwall

Entwässerung

- vorhanden geplant Entwässerungsleitung
- Entwässerungsschacht
- Straßenablauf
- Rohrdurchlass
- Rauhbettnulde

Versorgungseinrichtungen

- vorhanden geplant Trinkwasserleitung
- Gasleitung
- E-Freileitung
- E-Leitung
- Fernmeldeleitung
- Schmutzwasserleitung
- Straßenbeleuchtung
- BAB-Fm
- BAB-Kabel

Neigungsbrechpunkt mit Angabe von Ausrundungshalbmesser, Längsneigung und Abstand zum nächsten Neigungspunkt

Verwaltung

- Regierungsbezirksgrenze
- Kreisgrenze
- Gemeindengrenze
- Gemarkungsgrenze
- Flurstücksgrenze
- für den Straßenbau zu erwerbende Fläche
- vorübergehend in Anspruch zu nehmende Fläche


Schutzgebiete Natur, Landschaft, Wasser

- europäisches Vogelschutzgebiet
- FFH-Gebiet
- Landschaftsschutzgebiet
- geschütztes Biotop
- Wasserschutzzone I / II
- Wasserschutzzone III
- Wald
- Wasserfläche
- Altlasten
- Sandabbaugebiet
- Hochwassergrenze HQ100

Sonstiges

- freizuhaltendes Sichtfeld
- Rückbaufäche
- Baufeldgrenze
- Schutzzaun währ. Bauzeit
- Wildschutzzaun / sonst. Schutzzäune
- Irritationschutzwand für Vögel und Fledermäuse
- Notrufsäule
- laufende Nummer des Bauwerksverzeichnisses
- Umgrenzung der Planänderungen

- B5114/D5114 Bohrpunkt
- DHP5114 schwere Rammsondierung
- S5114/Z5114 Schurf / Zusatzschurf

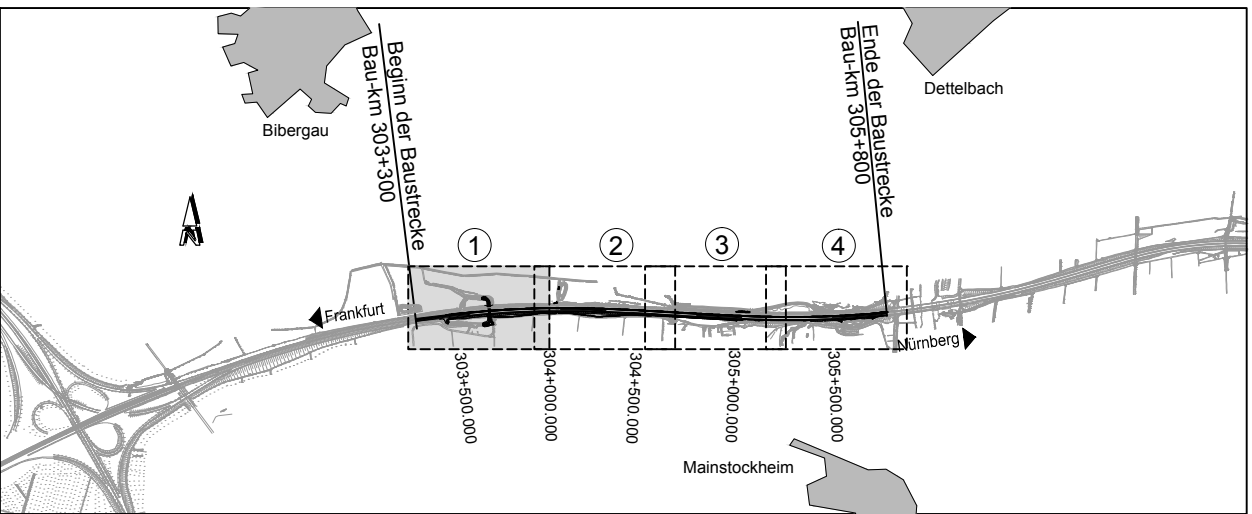

Autobahndirektion Nordbayern		bearbeitet: IB-Weimann Datum 10/2016	
Flaschenhofstraße 55		gezeichnet: IB-Weimann Datum 10/2016	
90402 Nürnberg		geprüft: Gz. 4135 Datum 10/2016	
Tel.: 0911/4621-01, Fax: 0911/4621-456, E-Mail: poststelle@abdn.bayern.de		PSP Nr.: B02S.ABA.90360.10	
		Projekt: -	

PLANFESTSTELLUNG

Straßenbauverwaltung Freistaat Bayern		Unterlage / Blatt-Nr.: 7.1 / 1	
Autobahndirektion Nordbayern		Lageplan	
Straße / Abschn.-Nr. / Station: A3 / 480 / 1,857 - 4,357		Bau-km 303+300 - Bau-km 304+000	
PROJIS-Nr.: 09 070200 60		Maßstab: 1 : 1000	
BAB A3 Frankfurt - Nürnberg			
6-streifiger Ausbau vom AK Biebelried bis AK Fürth/Erlangen Abschnitt: AK Biebelried bis westlich Mainbrücke Dettelbach von Bau-km 303+300 bis Bau-km 305+800			
Aufgestellt: Autobahndirektion Nordbayern Nürnberg, den 10.10.2016 			
Ried, Baudirektor			