


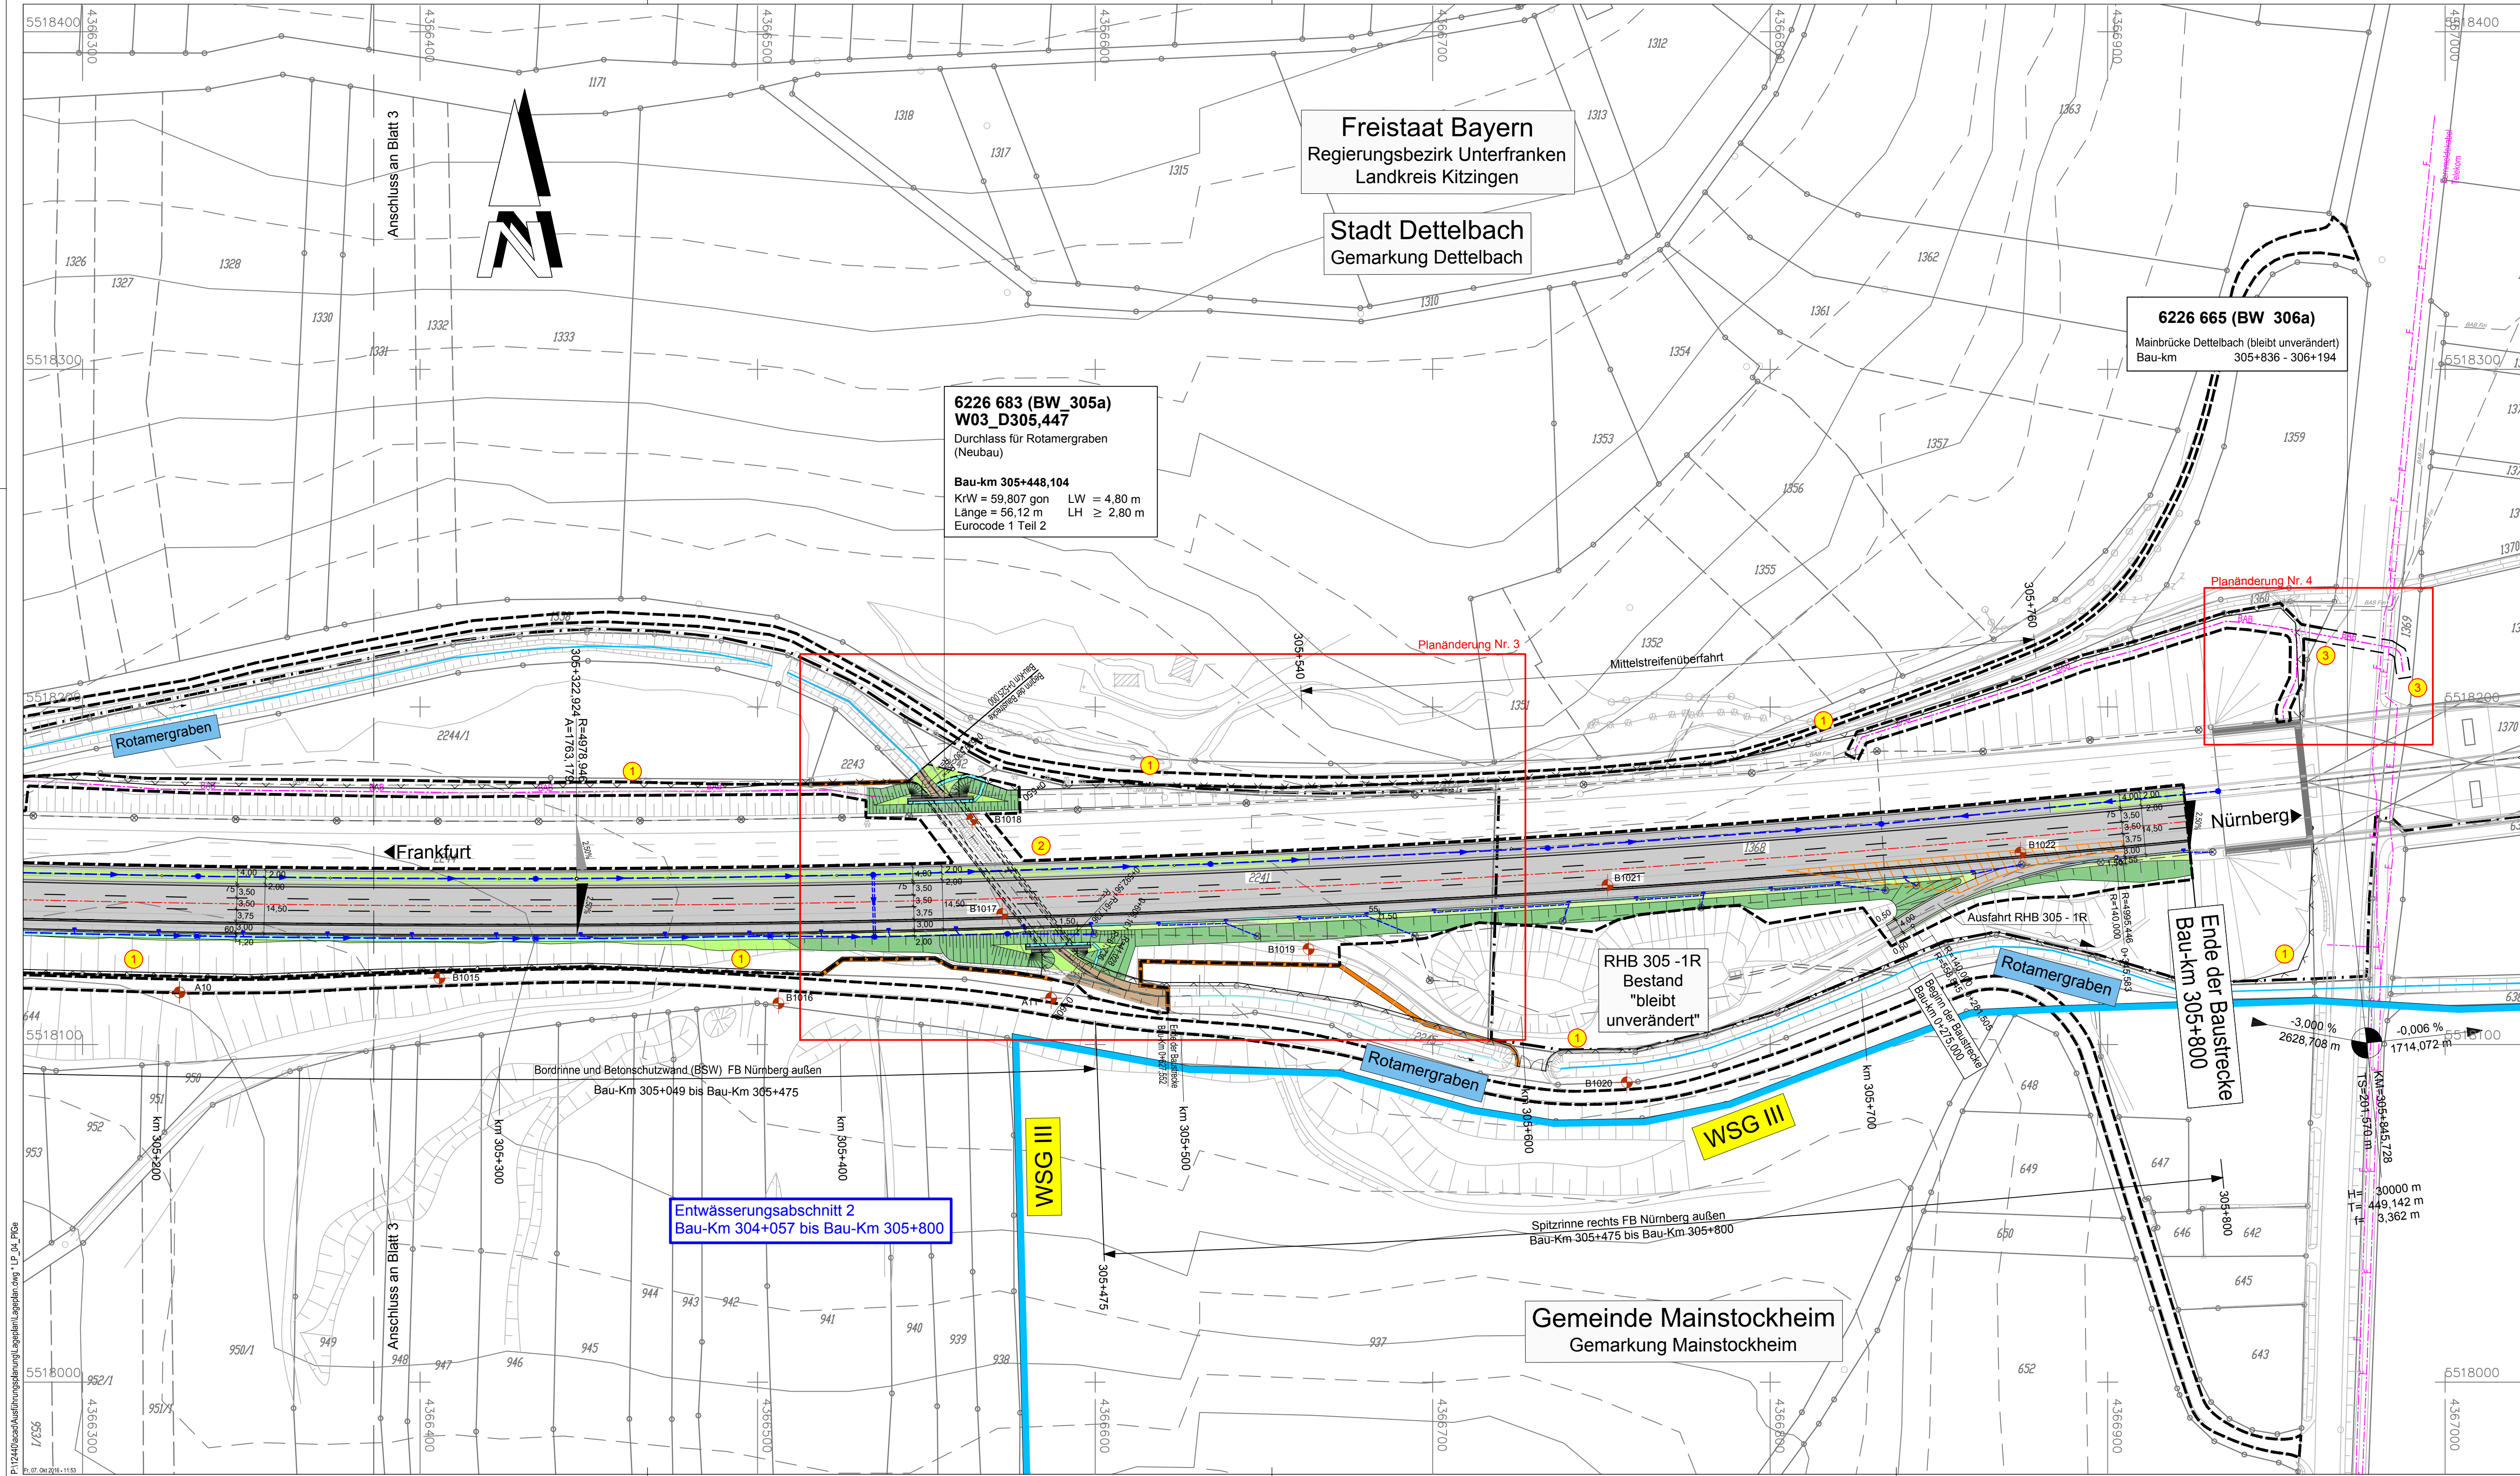

ZEICHENERKLÄRUNG

Planung

- Feld- u. Waldweg befestigt / unbefestigt Grünweg
- Einschnittsböschung
- Mulde mit Fließrichtung Bankett und Grünflächen
- Lage der Gradienten
- Mittelstreifen, Achse
- Richtungsfahrbahn mit Fahrstreifenabteilung (nachrichtlich)
- Bankett
- Dammböschung
- Entwässerungsgraben mit Fließrichtung
- Angleichungsfläche
- gemeinsamer Geh- und Radweg
- Auffüllung / Ausschüttung

Immissionsschutz


- Lärmschutzwand
- Lärmschutzwall

Entwässerung

- vorhanden geplant Entwässerungsleitung
- Entwässerungsschacht
- Straßenablauf
- Rohrdurchlass
- Rauhbettsmulde

Versorgungseinrichtungen

- Trinkwasserleitung
- Gasleitung
- E-Freileitung
- E-Leitung
- Femmeldeleitung
- Schmutzwasserleitung
- Straßenbeleuchtung
- BAB-Kabel

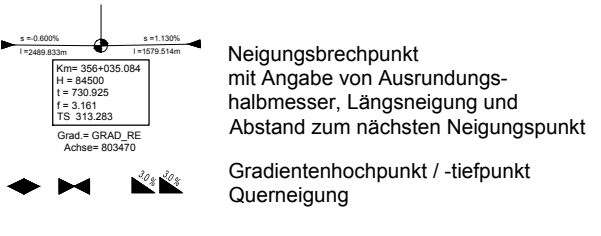

Verwaltung

- Regierungsbezirksgrenze
- Kreisgrenze
- Gemeindengrenze
- Gemarkungsgrenze
- Flurstücksgrenze
- für den Straßenbau zu erwerbende Fläche
- vorübergehend in Anspruch zu nehmende Fläche


Schutzgebiete Natur, Landschaft, Wasser

- europäisches Vogelschutzgebiet
- FFH-Gebiet
- Landschaftsschutzgebiet
- geschütztes Biotop
- Wasserschutzzone I / II
- Wasserschutzzone III
- Wald
- Wasserfläche
- Altlasten
- Sandabbaugebiet
- Hochwassergrenze HQ100

Sonstiges

- freizuhaltendes Sichtfeld
- Rückbaufäche
- Baufeldgrenze
- Schutzzaun währ. Bauzeit
- Wildschutzzaun / sonst. Schutzzäune
- Irritationschutzwand für Vögel und Fledermäuse
- Nordfahle
- laufende Nummer des Bauwerksverzeichnisses
- Umgrenzung der Planänderungen

- B5114/D5114 Bohrpunkt
- DHP5114 schwere Rammsondierung
- S5114/Z5114 Schurf / Zusatzschurf

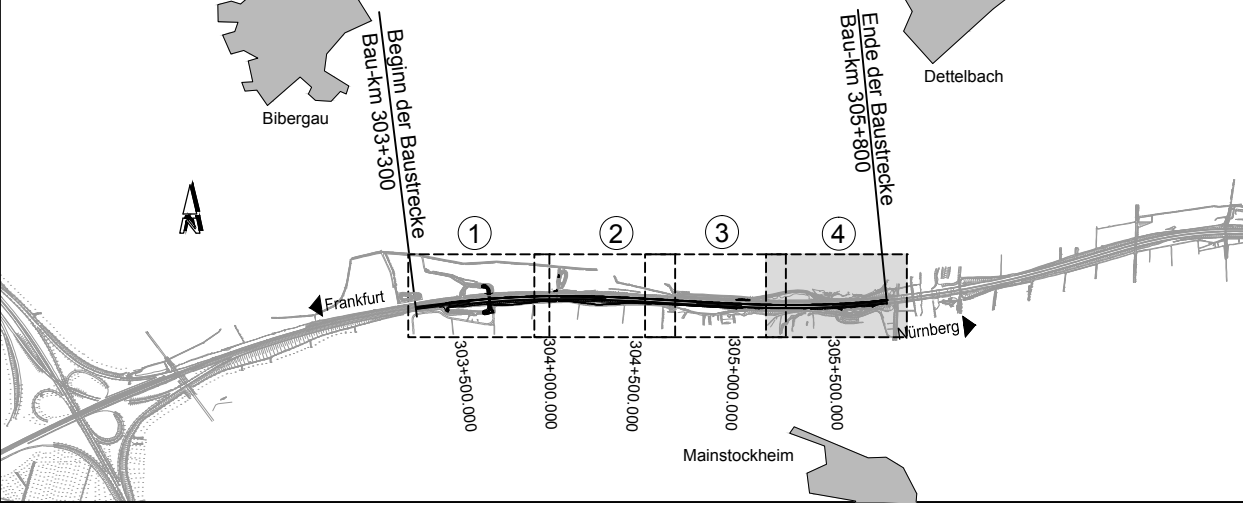

Autobahndirektion Nordbayern			
Flaschenhofstraße 55 90402 Nürnberg		bearbeitet: IB-Weimann	Datum: 10/2016
Tel.: 0911/4621-01, Fax: 0911/4621-456, E-Mail: poststelle@abdn.bayern.de		gezeichnet: IB-Weimann	Datum: 10/2016
		geprüft: Gz: 4135	Datum: 10/2016
		PSP Nr.: B02S ABA 90360.10	
		Projekt: -	

PLANFESTSTELLUNG

Straßenbauverwaltung Freistaat Bayern		Unterlage / Blatt-Nr.: 7.1 / 4	
Autobahndirektion Nordbayern		Lageplan	
Straße - Abschn.-Nr. / Station: A3 / 480 / 1,857 - 4,357		Bau-km 305+160 - Bau-km 305+800	
PROJIS-Nr.: 09 070200 60		Maßstab: 1 : 1000	
BAB A3 Frankfurt - Nürnberg			
6-streifiger Ausbau vom AK Biebelried bis AK Fürth/Erlangen			
Abschnitt: AK Biebelried bis westlich Mainbrücke Dettelbach			
von Bau-km 303+300 bis Bau-km 305+800			
Aufgestellt: Autobahndirektion Nordbayern Nürnberg, den 10.10.2016			
			
Ried, Baudirektor			