


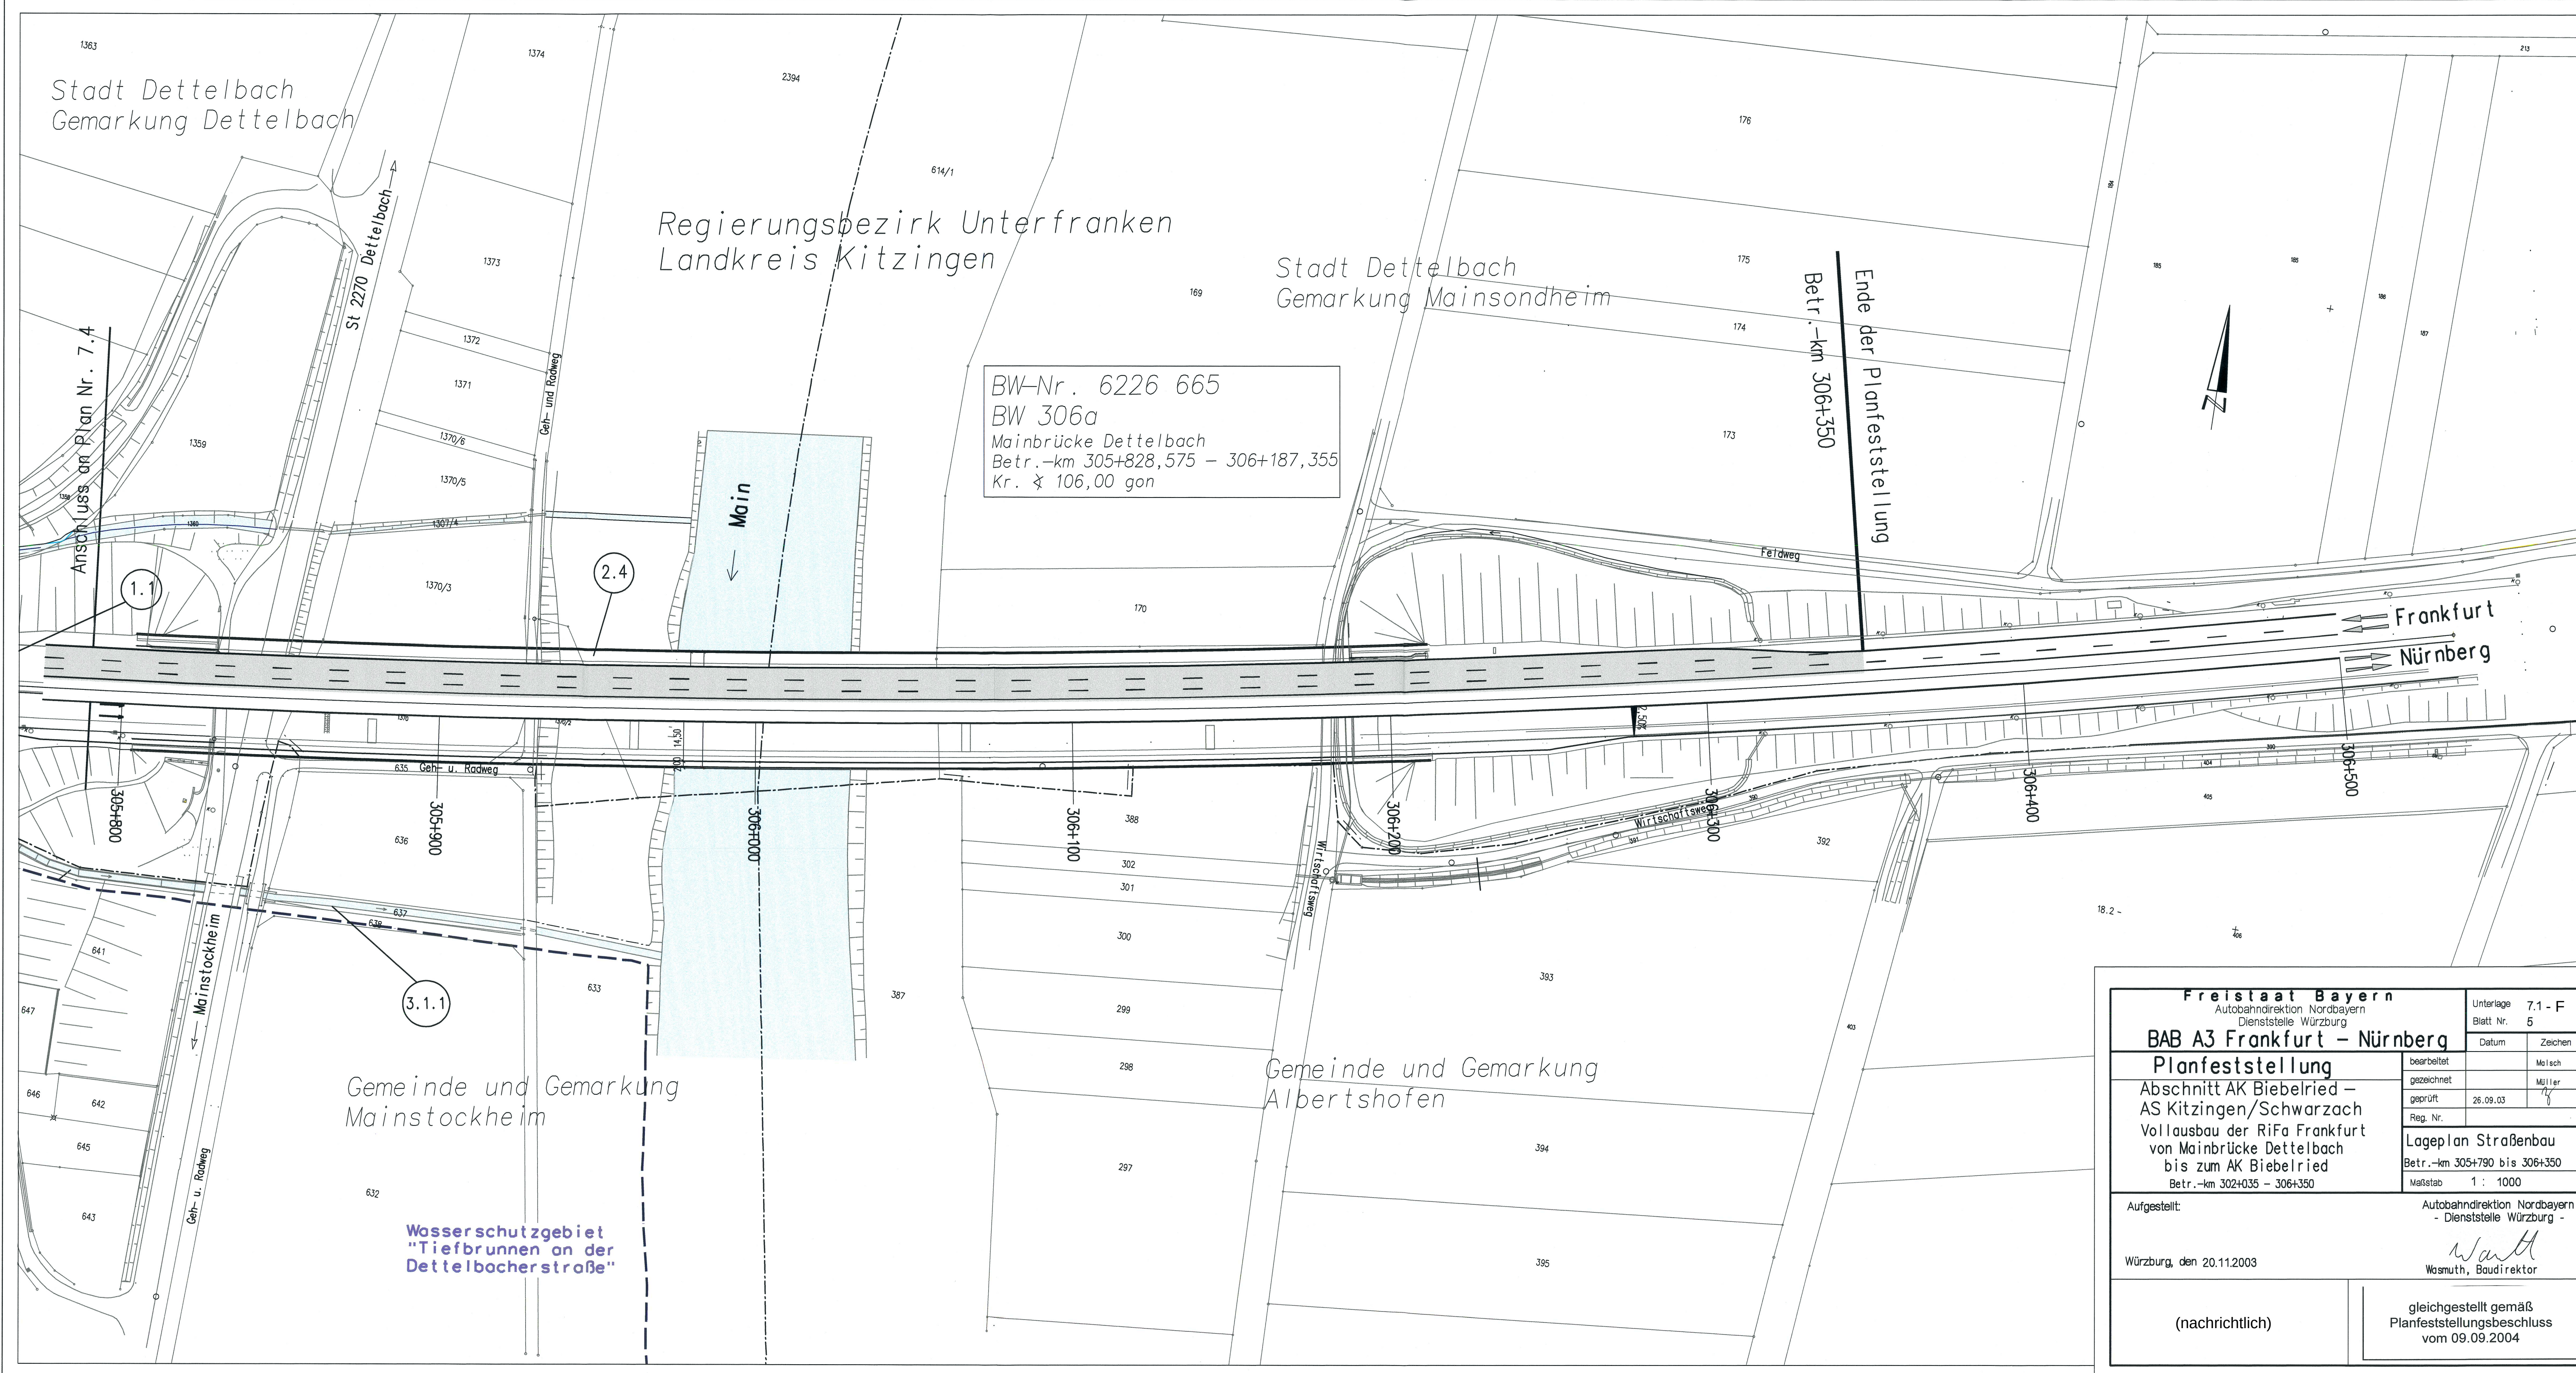

Stadt Dettelbach
Gemarkung Dettelbach

Regierungsbezirk Unterfranken
Landkreis Kitzingen

Stadt Dettelbach
Gemarkung Mainsondheim

BW-Nr. 6226 665
BW 306a
Mainbrücke Dettelbach
Betr.-km 305+828,575 - 306+187,355
Kr. 8 106,00 gon

Betr.-km 306+350

Ende der Planfeststellung



Frankfurt
Nürnberg

Gemeinde und Gemarkung
Mainstockheim

Gemeinde und Gemarkung
Albertshofen

Wasserschutzgebiet
"Tiefbrunnen an der
Dettelbocherstraße"

Freistaat Bayern Autobahndirektion Nordbayern Dienststelle Würzburg		Unterlage Blatt Nr. 5
BAB A3 Frankfurt - Nürnberg		Datum
Planfeststellung		Zeichen
Abschnitt AK Biebelried - AS Kitzingen/Schwarzach		bearbeitet
Vollausbau der RiFa Frankfurt von Mainbrücke Dettelbach bis zum AK Biebelried		gezeichnet
Betr.-km 302+035 - 306+350		geprüft
		Reg. Nr.
Aufgestellt:		Lageplan Straßenbau
Würzburg, den 20.11.2003		Betr.-km 305+790 bis 306+350
		Maßstab 1 : 1000
(nachrichtlich)		gleichgestellt gemäß Planfeststellungsbeschluss vom 09.09.2004