


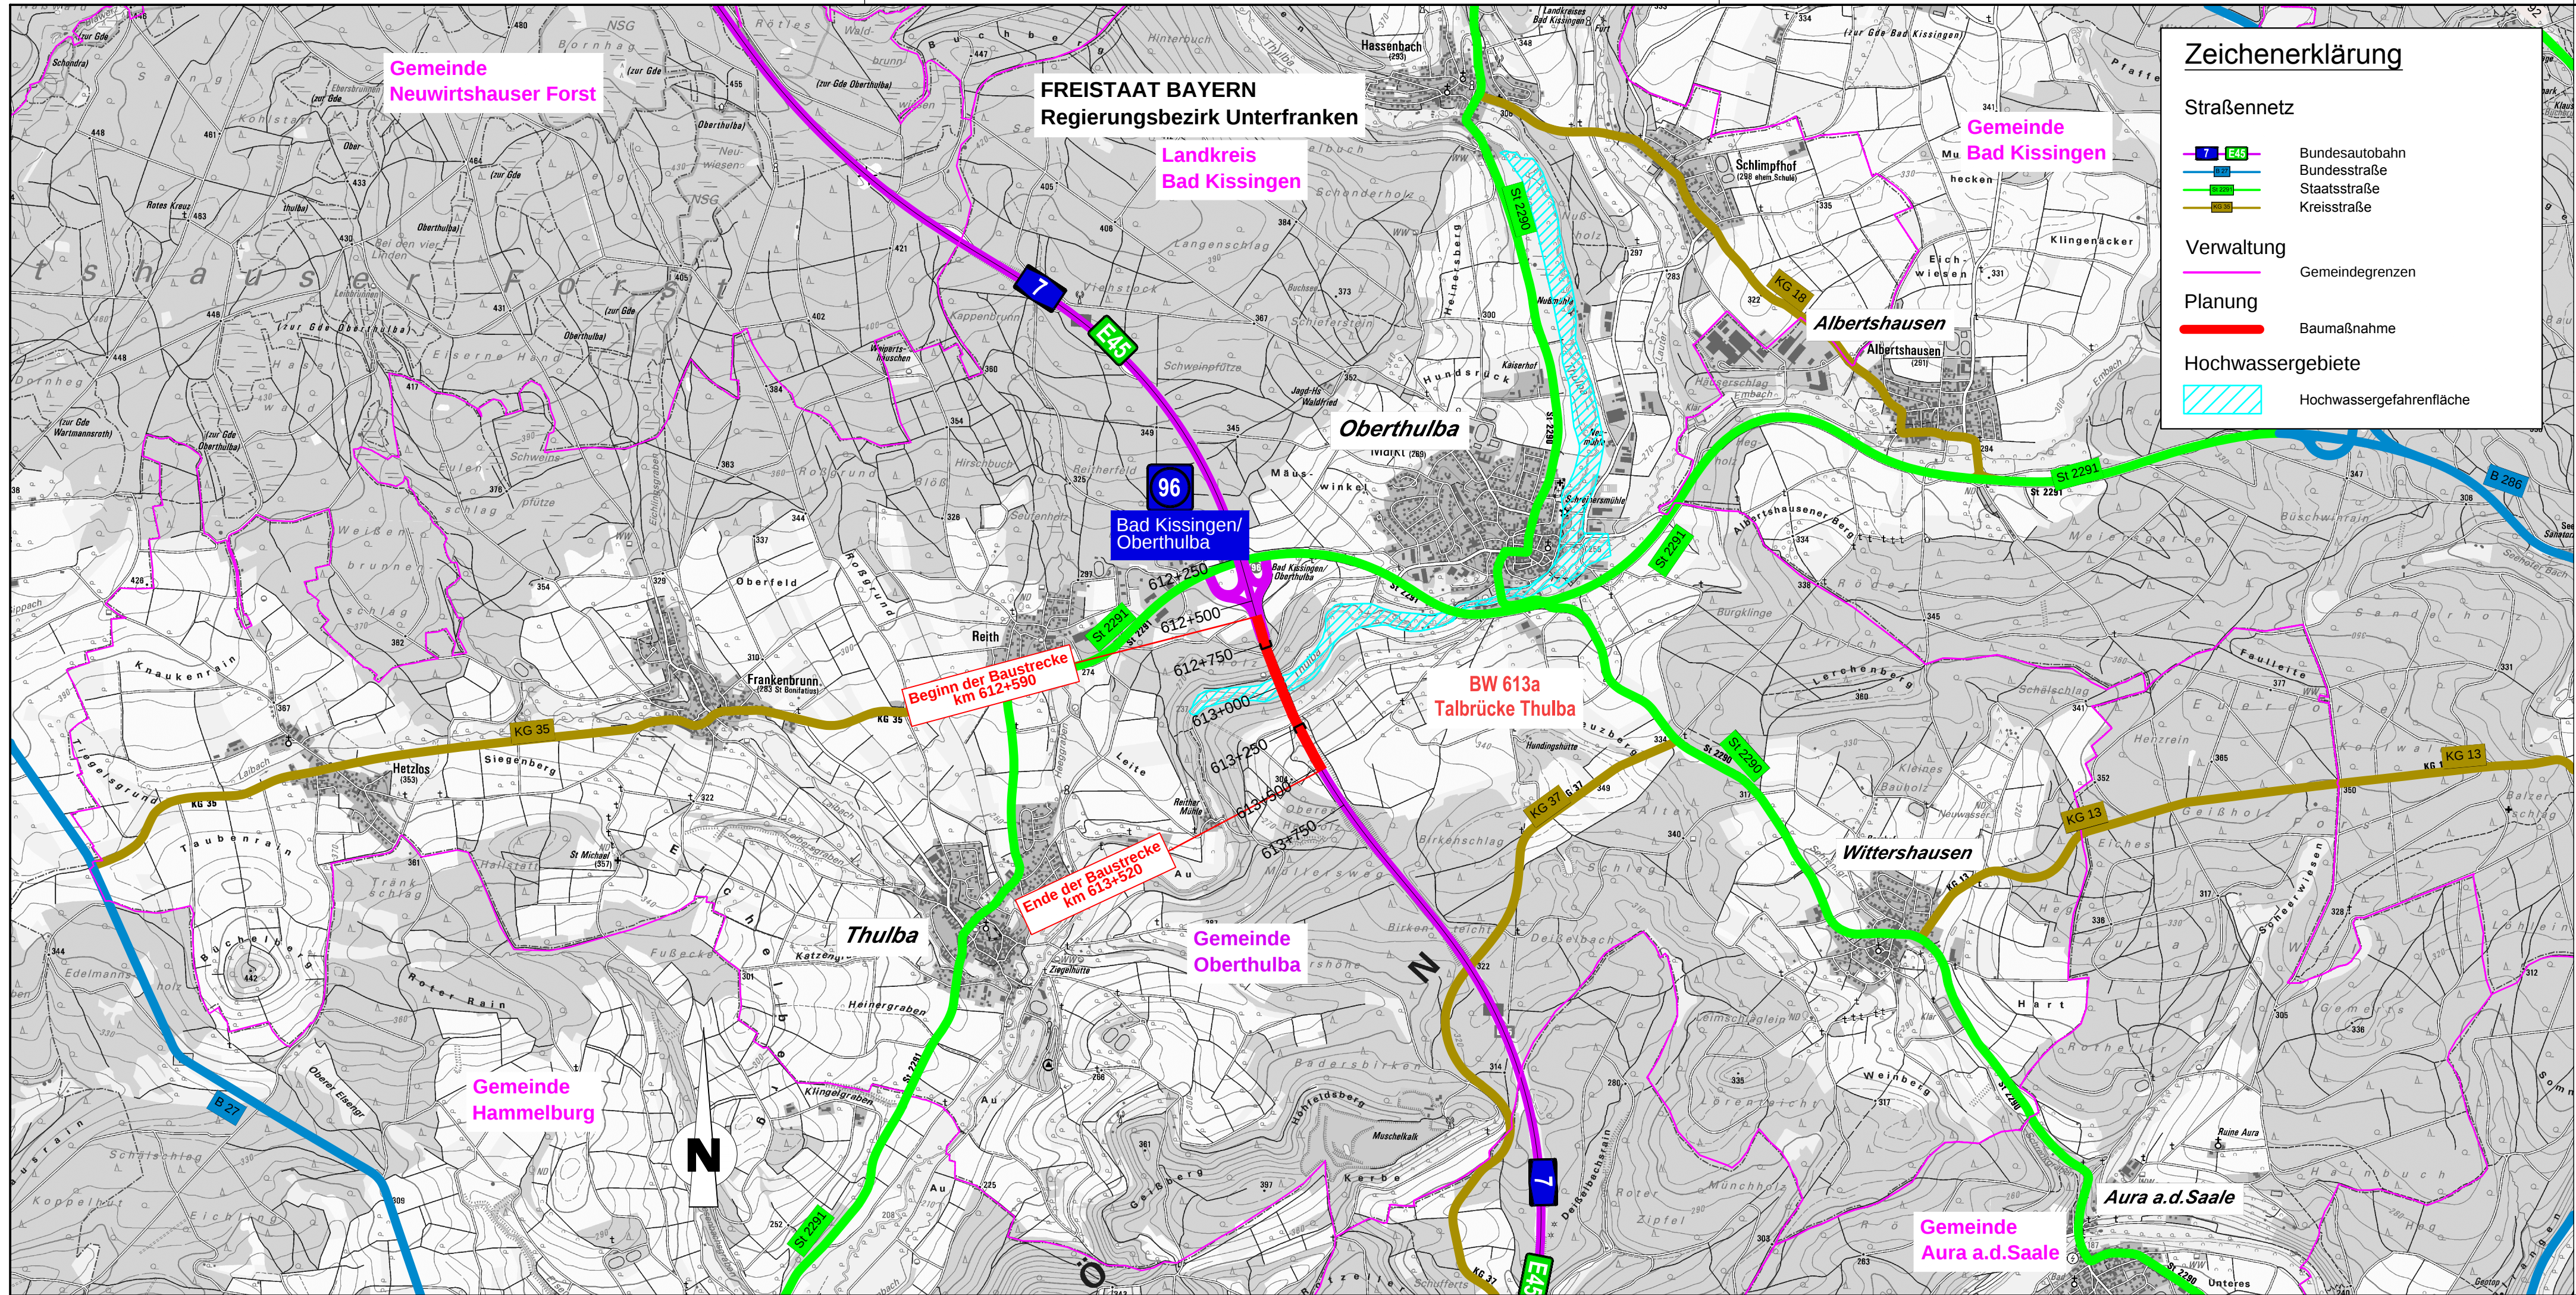

Entwurfsbearbeitung:  Schüßler-Plan Ingenieurgesellschaft mbH Am Tullnaupark 8 90402 Nürnberg Tel. 0911 / 982220-10			Projekt-Nr. 31152001		
			Datum	Zeichen	
bearbeitet	11/2017			Bin	
gezeichnet	11/2017			Scm	
geprüft	11/2017			Nun	

Autobahndirektion Nordbayern					
Flaschenhofstraße 55 90402 Nürnberg			bearbeitet:	4231	11/2017
Tel.: 0911/4621-01, Fax: 0911/4621-456, E-Mail: poststelle@abdnb.bayern.de			gezeichnet:		
			geprüft:	42	11/2017
			PSP Nr.: B02S.ABAD0032		
			Projekt: Talbrücke Thulba / W07 B613.018 / ASB 5825 627		

Nr.	Art der Änderung	Datum	Zeichen

Feststellungsentwurf

Straßenbauverwaltung Freistaat Bayern		Unterlage / Blatt-Nr.: 3 / 1 von 1	
Autobahndirektion Nordbayern		Übersichtslageplan	
Straße / Abschn.-Nr. / Station: BAB A 7 / 160 / 0,739		Maßstab: 1:25000	
PROJIS-Nr.: -			

BAB A 7 Fulda - Würzburg
Abschnitt: AS Bad Kissingen/Oberthulba - AS Hammelburg
Ersatzneubau der Talbrücke Thulba
BW 613a
von Bau-km 612+590 - 613+520

Aufgestellt:
Autobahndirektion Nordbayern
Nürnberg, den 30.11.2017


Stadelmaier, Baudirektor