



Y+4353083.408
X+5564765.354

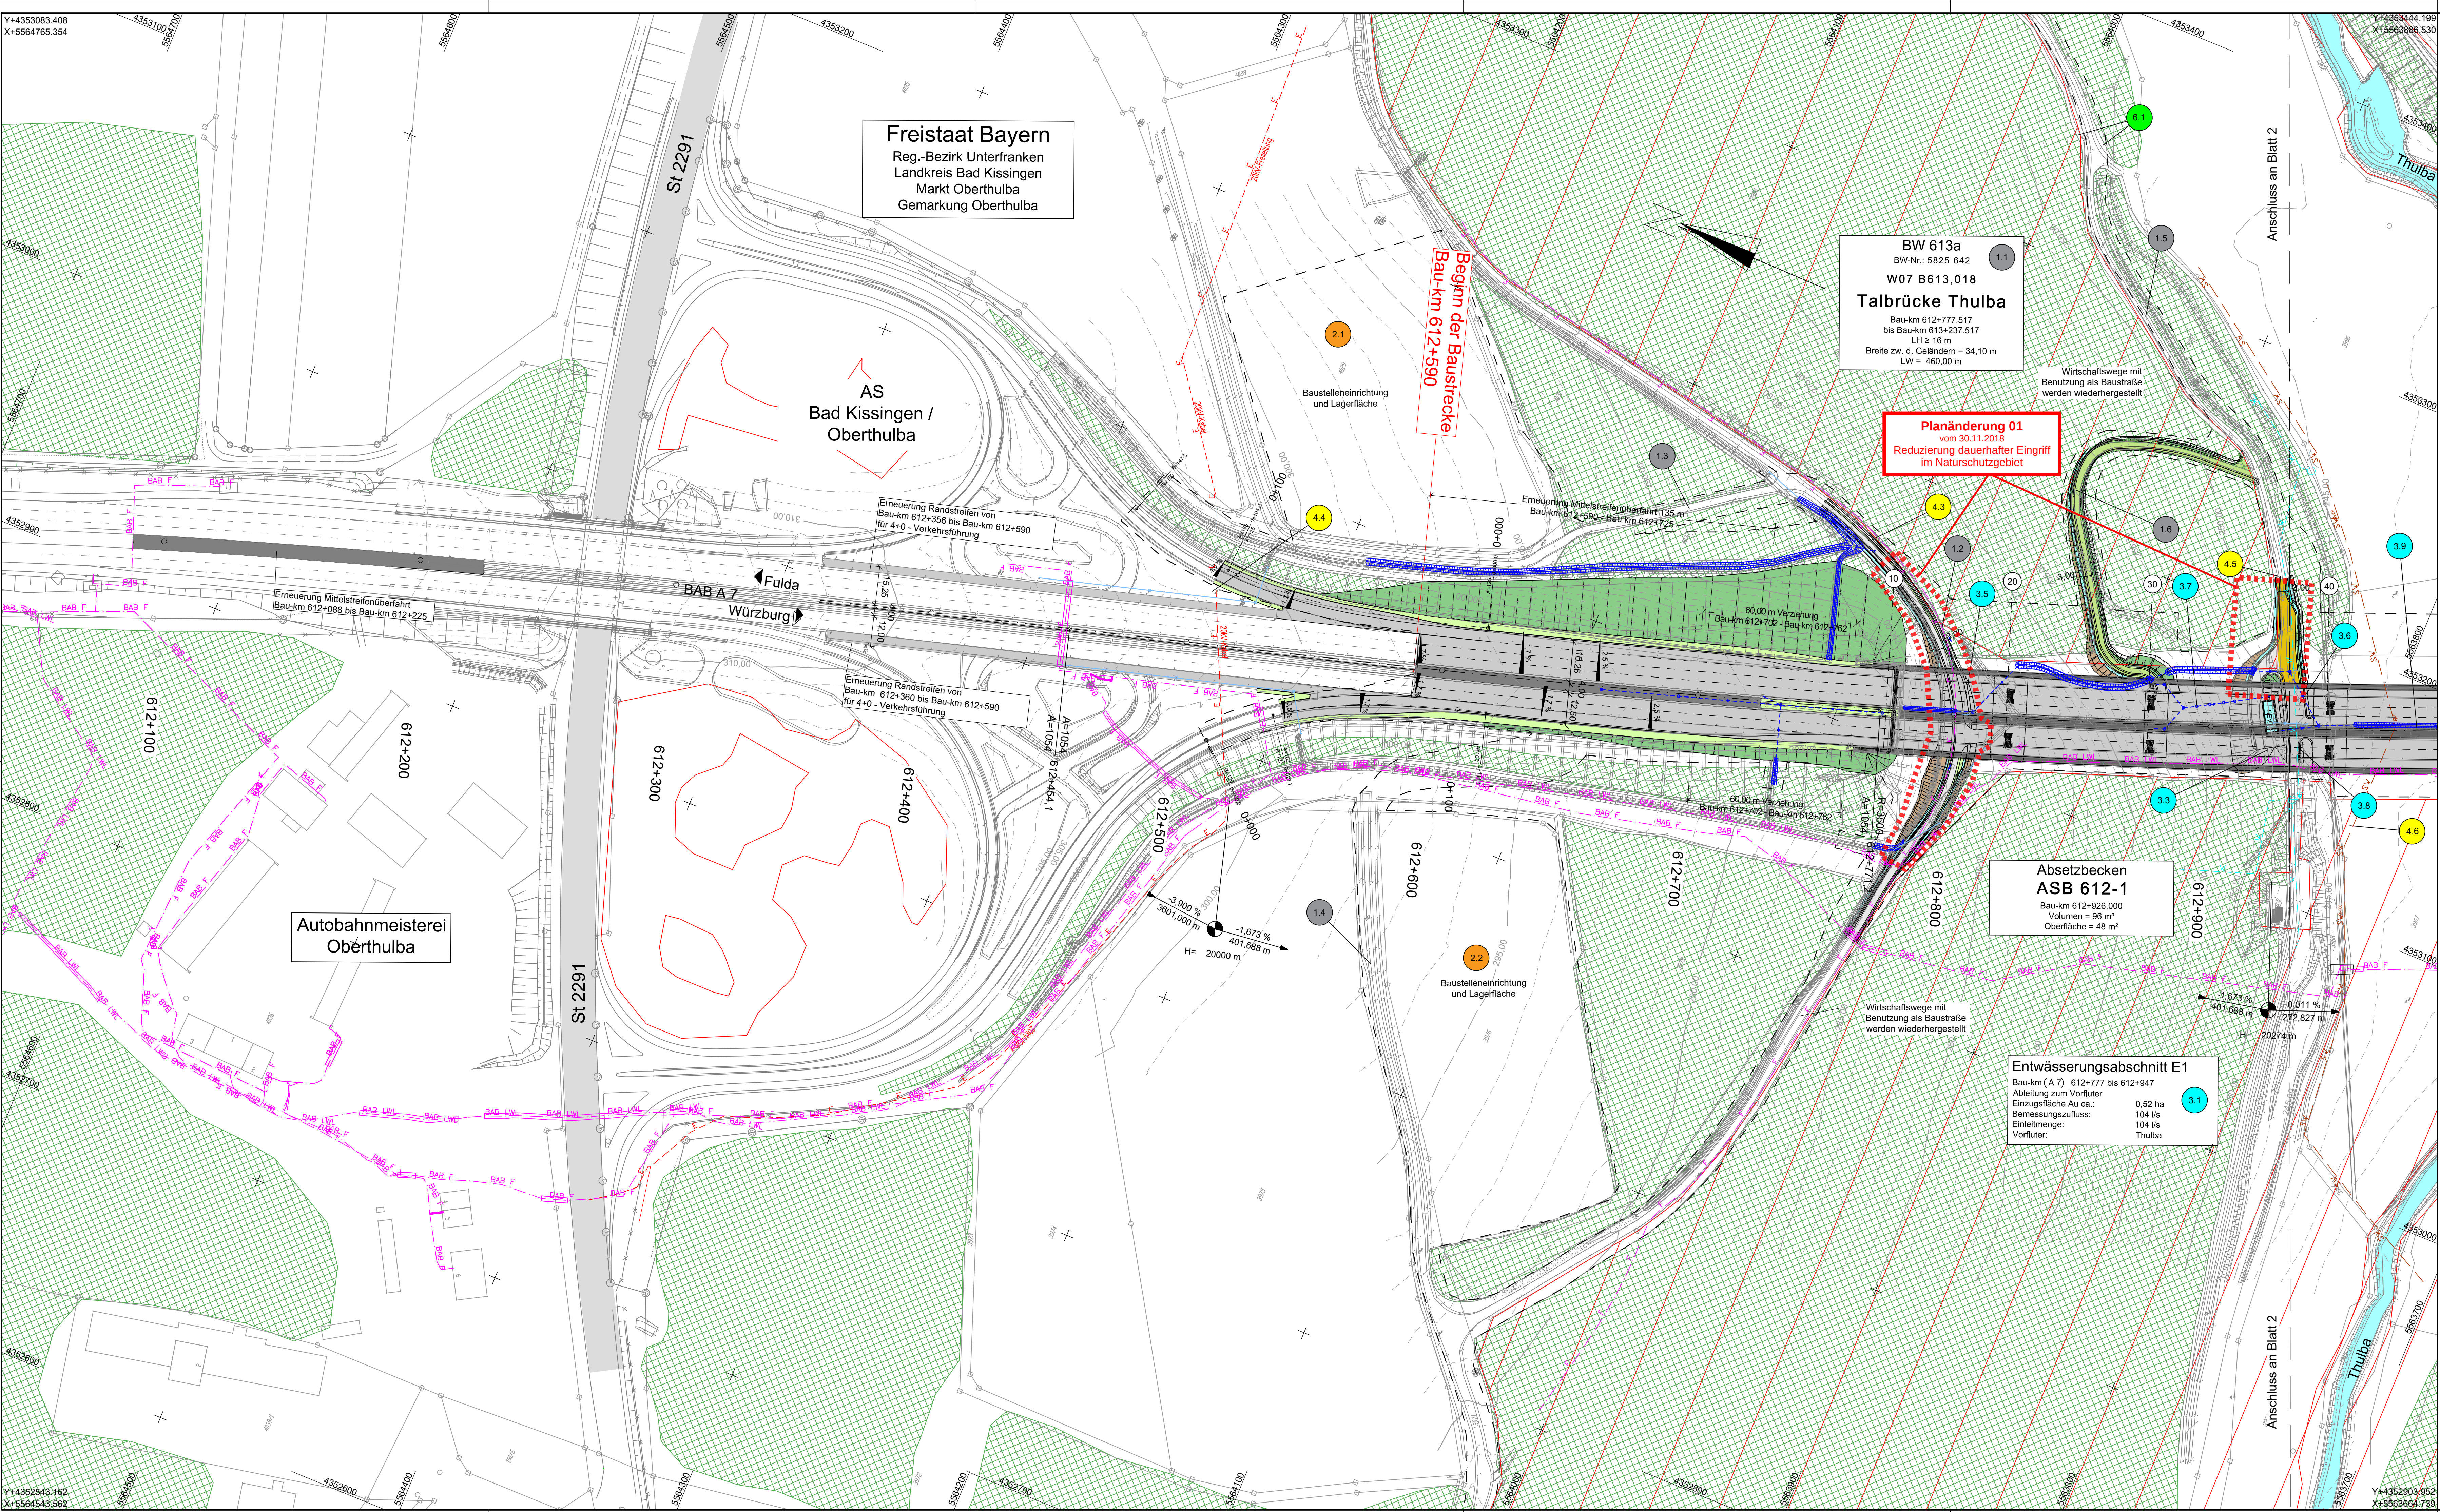


ZEICHENERKLÄRUNG


Planung

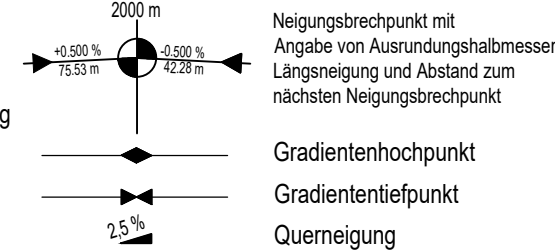


Leitungstrassen:

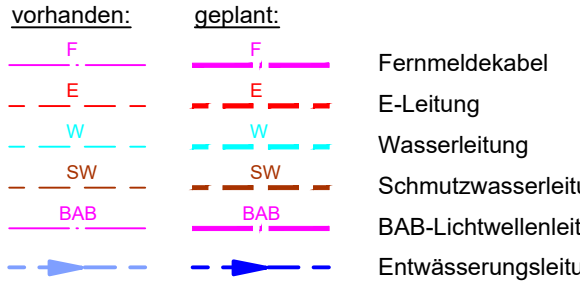

Nr. des Regelungsverzeichnisses:

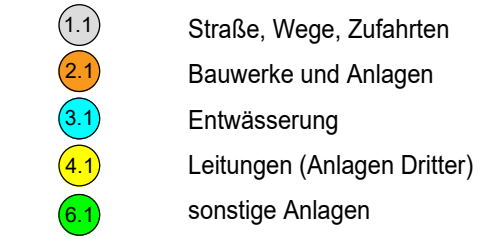


Sonstiges

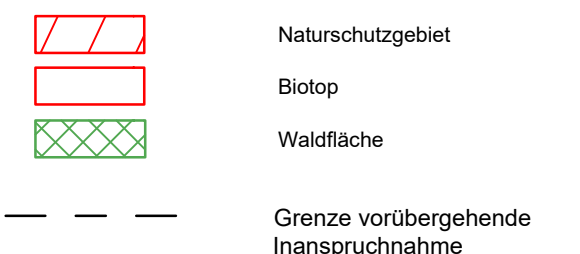

Absetz- und Regenrückhaltebecken

Beckenanlage:

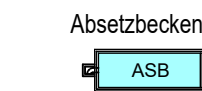

Planänderung 01 vom 30.11.2018 ersetzt Unterlage 5 / 1 vom 30.11.2017


1 2

Entwurfserstellung:		Projekt-Nr. 31152001	
 Schüller-Plan Ingenieurgesellschaft mbH Am Tullnaupark 8 90402 Nürnberg Tel. 0911 / 85222-10		Datum	Zeichen
bearbeitet		11/2017	Bin
gezeichnet		11/2017	Scm
geprüft		11/2017	Nün

Autobahndirektion Nordbayern			
Flaschenhofstraße 55 90402 Nürnberg Tel.: 09114621-01, Fax: 09114621-456, E-Mail: poststelle@adnb.bayern.de		gezeichnet	42 11/2017 Sta
		geprüft	42 11/2017 Sta
		PSP Nr.: 8025-AB40002	
		Projekt: Talbrücke Thulba / W07 B613.018 / ASB 585.627	

82			
81	Planänderung: Reduzierung dauerhafter Eingriff im NSG	30.11.2018	BL
Nr.	Art der Änderung	Datum	Zeichen

Feststellungsentwurf

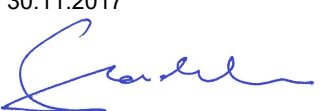Straßenbauverwaltung Freistaat Bayern		Unterlage / Blatt-Nr.: 5 / 1 von 2	
Autobahndirektion Nordbayern		Lageplan	
Straße / Abschn.-Nr. / Station: BAB A 7 / 160 / 0,739		Endlage	
PROJIS-Nr.: -		km 612+590 - km 612+960	
		Maßstab: 1:1000	
BAB A 7 Fulda - Würzburg Abschnitt: AS Bad Kissingen/Oberthulba - AS Hammelburg Ersatzneubau der Talbrücke Thulba BW 613a von Bau-km 612+590 - 613+520			
Aufgestellt: Autobahndirektion Nordbayern Nürnberg, den 30.11.2017  Staatsminister, Bau- und Verkehrsminister			