



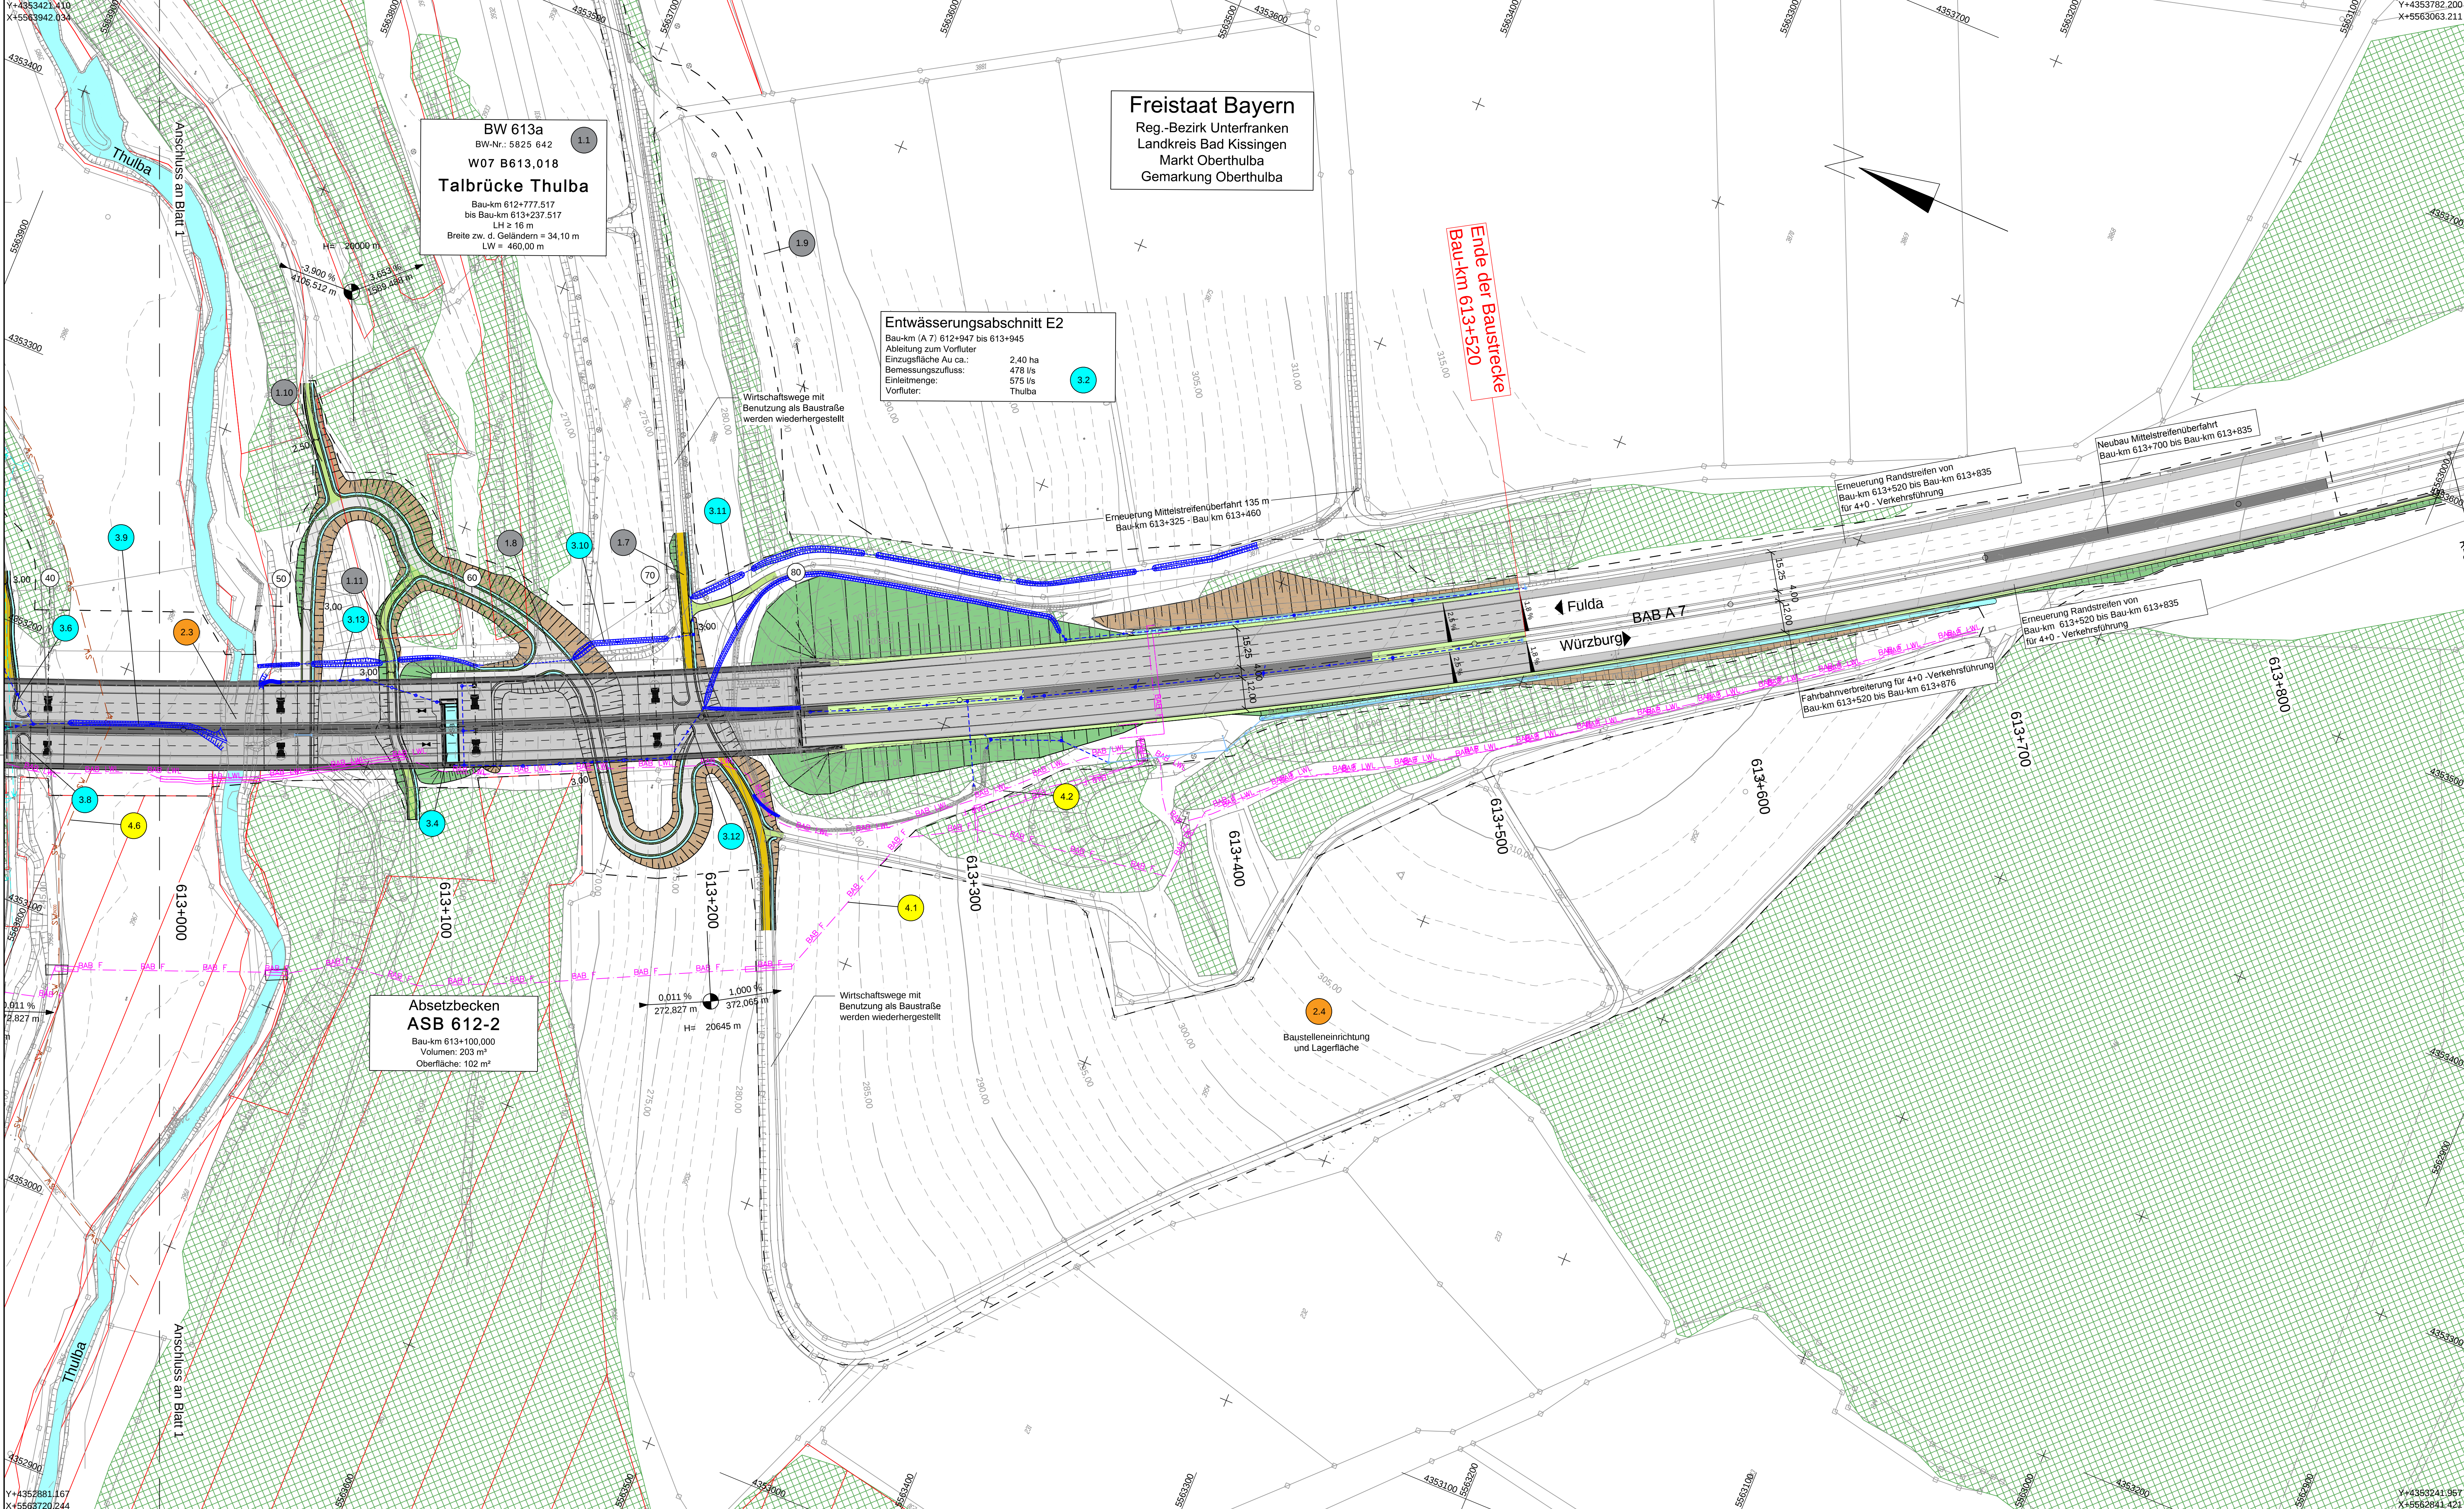

ZEICHENERKLÄRUNG

Planung

- Straßenoberflächen
- Einschnittsböschung
- Mulde
- Bankett
- Richtungsfahrtbahn mit Fahrstreifenaufteilung
- Mittelstreifen, Achse
- Richtungsfahrtbahn
- Bankett
- Dammabstufung
- Mittelstreifenüberfahrt
- Wirtschaftsweg (Asphaltdeckschicht)
- Wirtschaftsweg (wassergebundene Deckschicht)
- Wirtschaftsweg (unbefestigt)
- Entwässerungsgraben mit Fließrichtung
- Brücke mit Widerlager

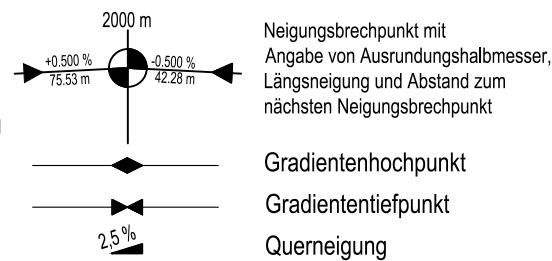

Leitungstrassen:

- | vorhanden: | geplant: | |
|------------|----------|-----------------------|
| F | F | Fernmeldekabel |
| E | E | E-Leitung |
| W | W | Wasserleitung |
| SW | SW | Schmutzwasserleitung |
| BAB | BAB | BAB-Lichtwellenleiter |
| | | Entwässerungsleitung |

Nr. des Regelungsverzeichnisses:

- | Nr. | Regelungsverzeichnis |
|-----|-----------------------------|
| 1.1 | Straße, Wege, Zufahrten |
| 2.1 | Bauwerke und Anlagen |
| 3.1 | Entwässerung |
| 4.1 | Leitungen (Anlagen Dritter) |
| 5.1 | sonstige Anlagen |

Sonstiges

- Naturschutzgebiet
- Biotop
- Waldfläche
- Grenze vorübergehende Inanspruchnahme

Absetz- und Regenrückhaltebecken

Beckenanlage:



Entwurfsbearbeitung: Schüller-Plan Ingenieurgesellschaft mbH Am Tullnaupark 8 90402 Nürnberg Tel. 0911 / 882225-10	Projekt-Nr. 31152001		
	bearbeitet	11/2017	Bin
	gezeichnet	11/2017	Scm
	geprüft	11/2017	Nün

Autobahndirektion Nordbayern Faschenhofstraße 55 90402 Nürnberg Tel.: 09114621-01, Fax: 09114621-456, E-Mail: poststelle@abdn.bayern.de	Autobahndirektion Nordbayern Logo		
	bearbeiten	4231	11/2017
	gezeichnet	42	11/2017
	geprüft		

Nr.	Art der Änderung	Datum	Zeichen

Feststellungsentwurf

Straßenbauverwaltung Freistaat Bayern

Autobahndirektion Nordbayern

Straße / Abschn.-Nr. / Station: BAB A 7 / 160 / 0,739

PROJIS-Nr.: -

Unterlage / Blatt-Nr.: 5 / 2 von 2

Lageplan

Endlage

km 612+960 - km 613+520

Maßstab: 1:1000

BAB A 7 Fulda - Würzburg

Abschnitt: AS Bad Kissingen/Oberthulba - AS Hammelburg

Ersatzneubau der Talbrücke Thulba

BW 613a

von Bau-km 612+590 - 613+520

Aufgestellt:

Autobahndirektion Nordbayern

Nürnberg, den 30.11.2017

Stadlmeier, BauDirektor