


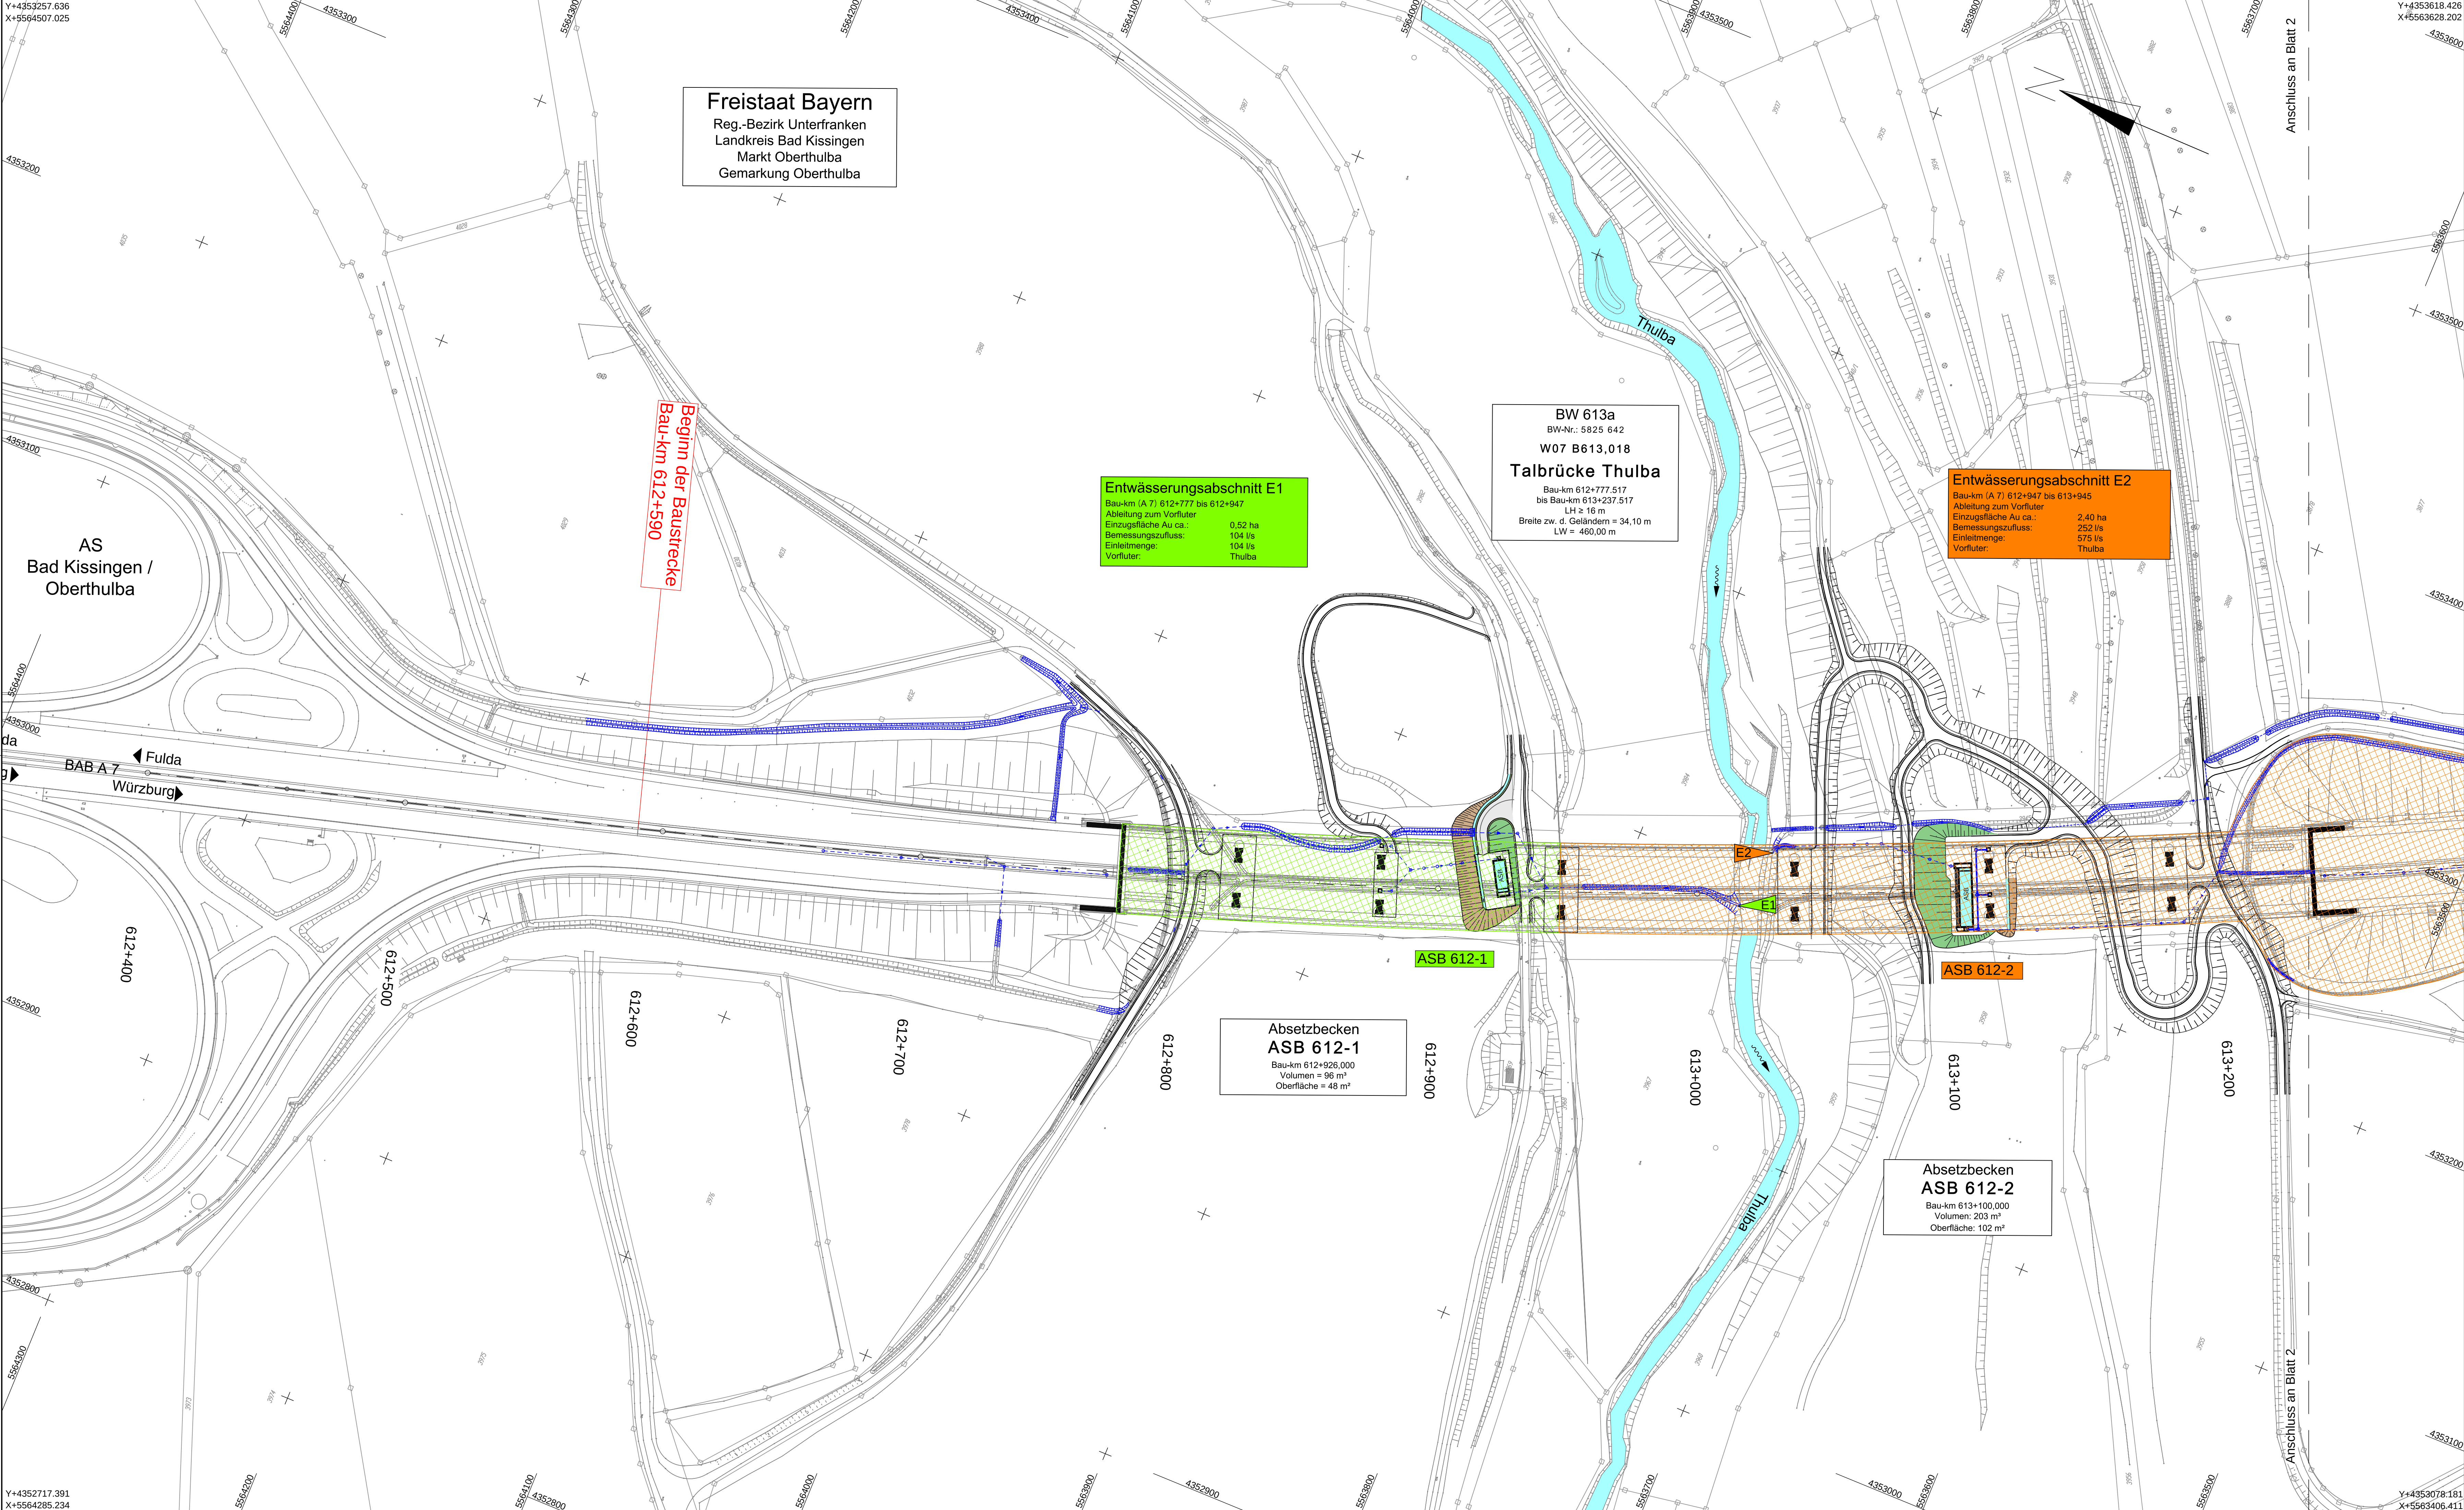

ZEICHENERKLÄRUNG

- Katastergrenzen
- Vermessung
- Brücke mit Widerlager
- Entwässerungsabschnitt 1
- Entwässerungsabschnitt 2
- Einleitstelle des Entwässerungsabschnittes 1
- Einleitstelle des Entwässerungsabschnittes 2
- Fließrichtung
- gepl. Mulde mit Durchlass
- gepl. Raubbettmulde

Entwässerungsleitung:

Entwässerungsleitung Endzustand

vorhanden: geplant:



Beckenanlage:



1 2

Entwurfsbearbeitung: Schüller-Plan Ingenieurgesellschaft mbH Am Tullnaupark 8 90402 Nürnberg Tel. 0911 / 852223-10	Projekt-Nr. 31152001		
	bearbeitet	Datum	Zeichen
	gezeichnet	11/2017	Bin
	geprüft	11/2017	Nun

Autobahndirektion Nordbayern Flaschenhofstraße 55 90402 Nürnberg Tel.: 0911/4621-01, Fax: 0911/4621-456, E-Mail: poststelle@adnb.bayern.de	Projekt-Nr. 31152001		
	bearbeitet	Datum	Zeichen
	gezeichnet	11/2017	Bin
	geprüft	11/2017	Nun

Autobahndirektion Nordbayern			
Flaschenhofstraße 55 90402 Nürnberg Tel.: 0911/4621-01, Fax: 0911/4621-456, E-Mail: poststelle@adnb.bayern.de			
PSP Nr.: 0025-ABA00002 Projekt: Talbrücke Thulba / W07 B613,018 / ASB 5025 627			

Feststellungsentwurf

Straßenbauverwaltung Freistaat Bayern		Unterlage / Blatt-Nr.: 8.1 / 1 von 2	
Autobahndirektion Nordbayern		Lageplan Entwässerung	
Straße / Abschn.-Nr. / Station: BAB A 7 / 160 / 0,739		Maßstab: 1:1000	
PROJIS-Nr.: -			
BAB A 7 Fulda - Würzburg Abschnitt: AS Bad Kissingen/Oberthulba - AS Hammelburg Ersatzneubau der Talbrücke Thulba BW 613a von Bau-km 612+590 - 613+520			
Aufgestellt: Autobahndirektion Nordbayern Nürnberg, den 30.11.2017  Stadlmeier, Bauinspektor			