


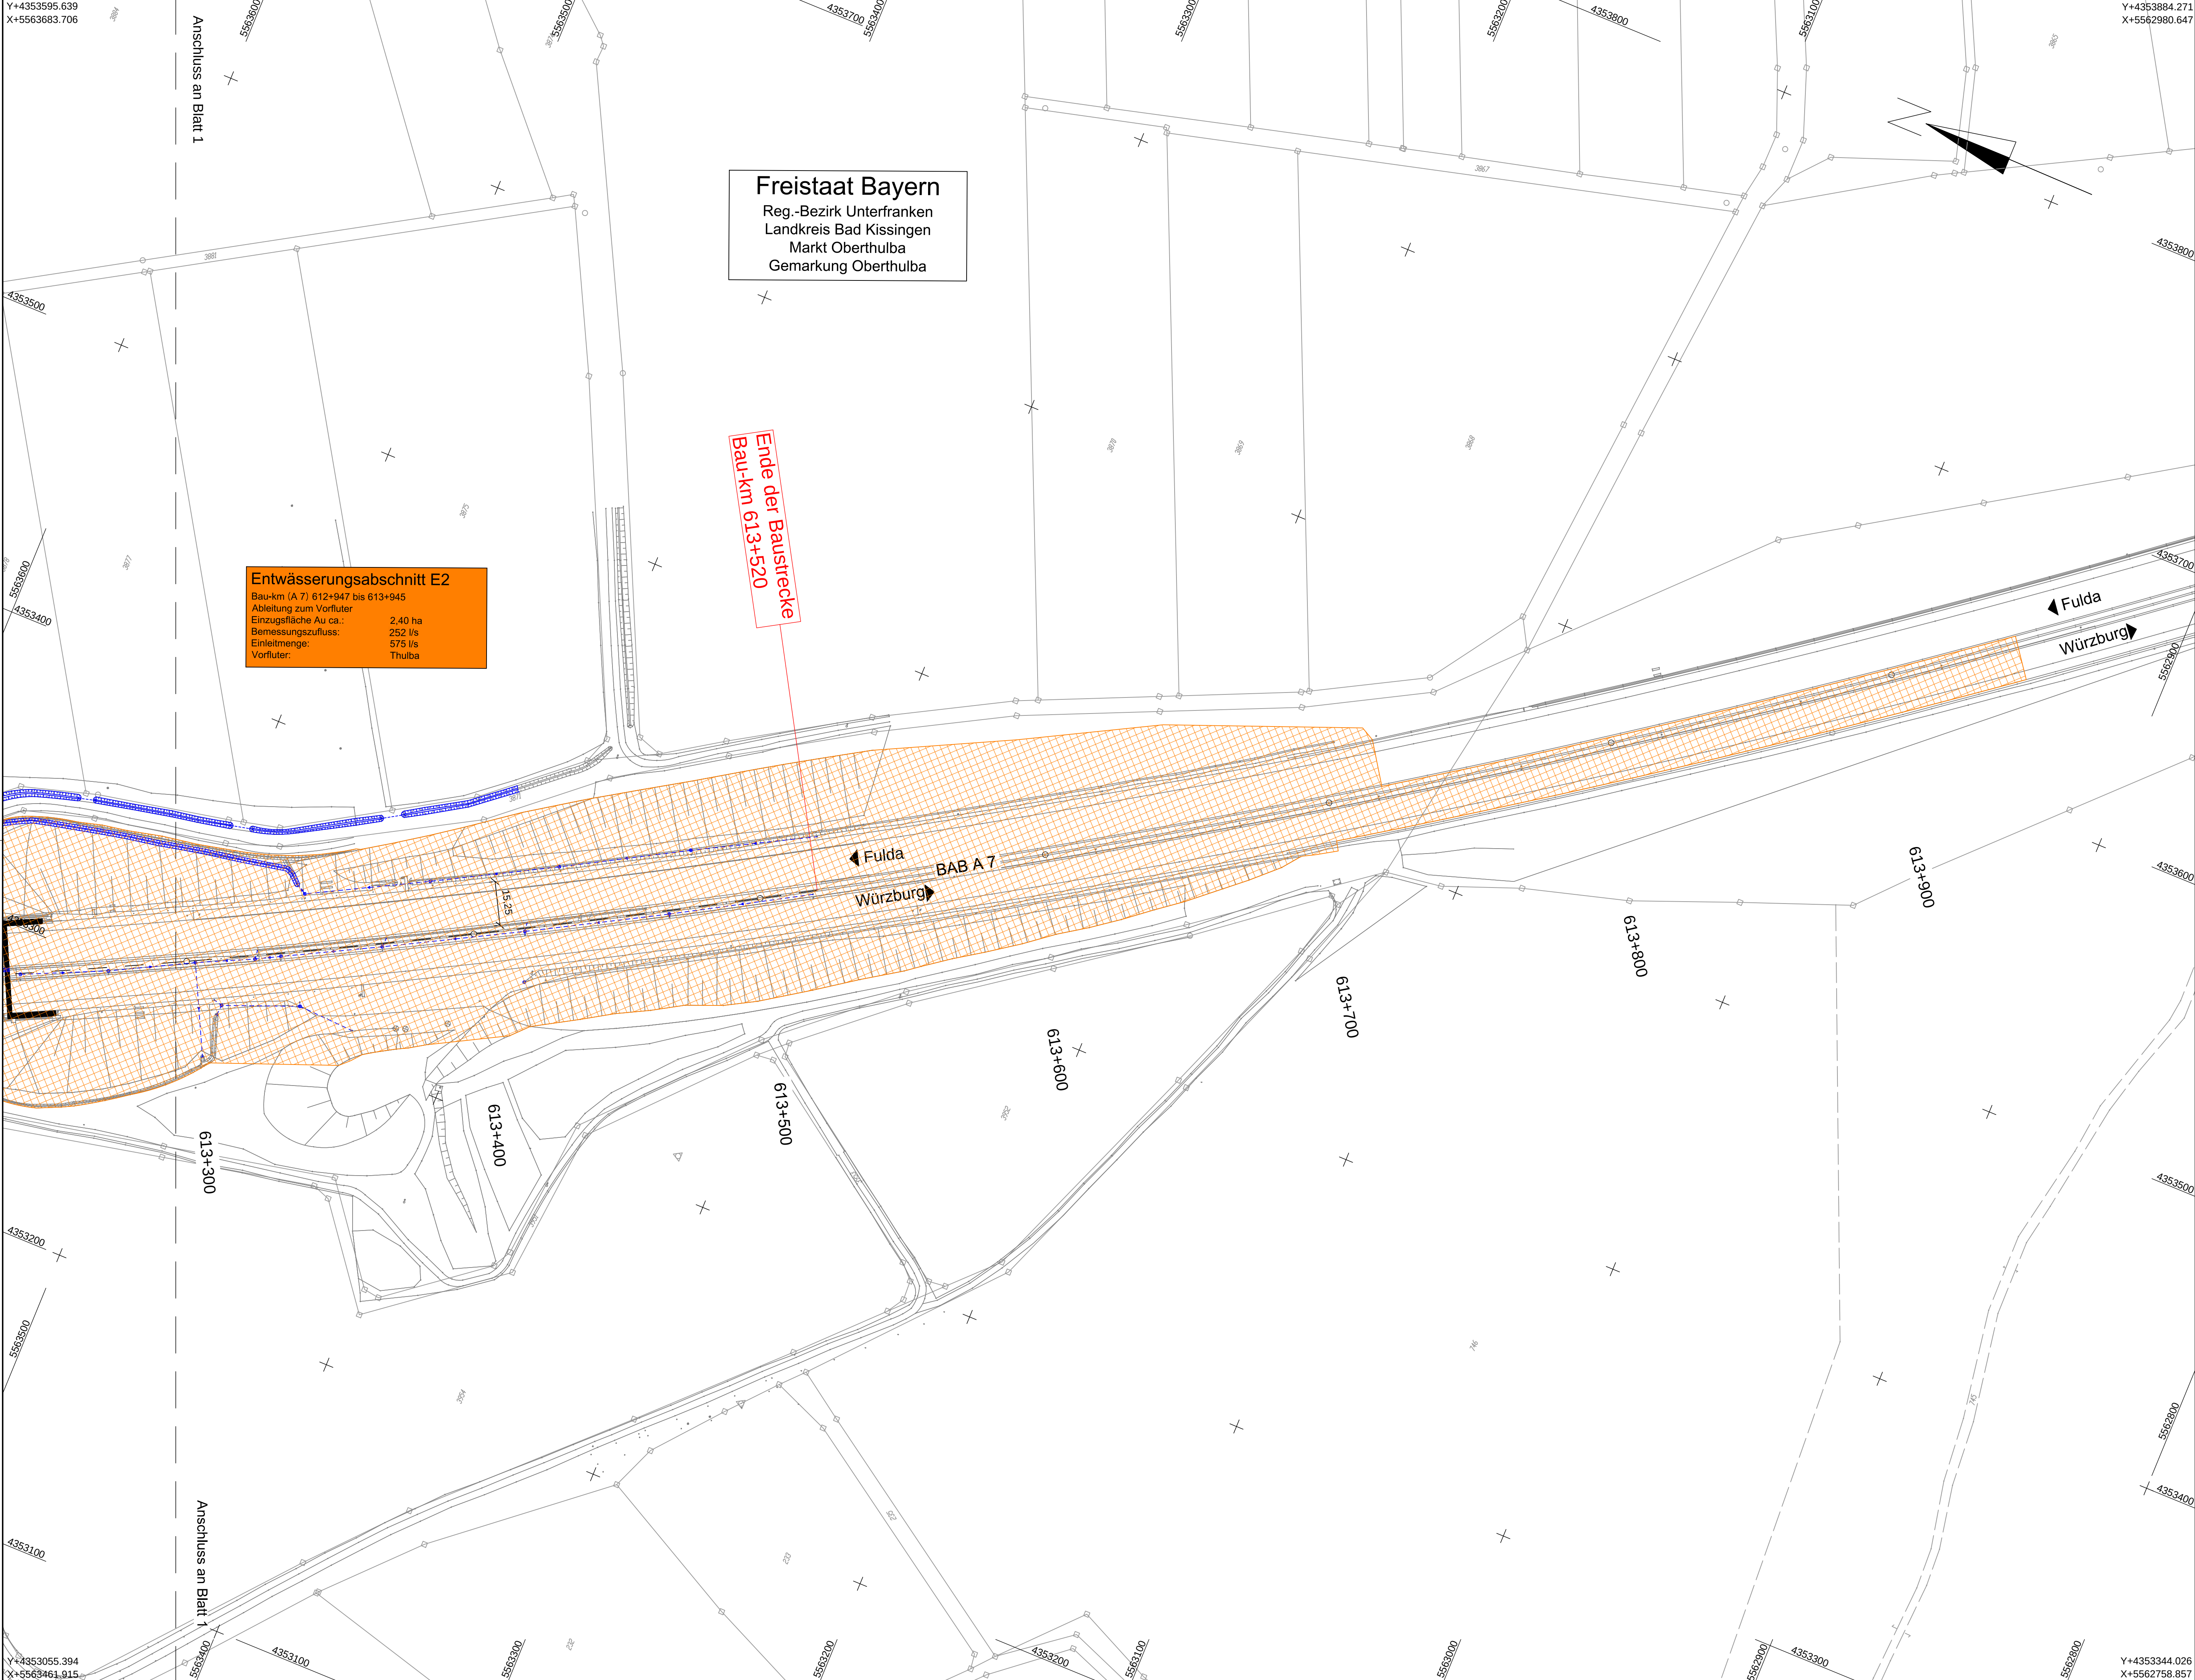

ZEICHENERKLÄRUNG

- Katastergrenzen
- Vermessung
- Brücke mit Widerlager
- Entwässerungsabschnitt 1
- Entwässerungsabschnitt 2
- Einleiste des Entwässerungsabschnittes 1
- Einleiste des Entwässerungsabschnittes 2
- Fließrichtung
- gepl. Mulde mit Durchlass
- gepl. Raubbettmulde
- Entwässerungsleitung: Entwässerungsleitung Endzustand
- vorhanden: geplant:

Beckenanlage:
Absetzbecken
ASB



Entwurfsbearbeitung:		Projekt-Nr. 31152001		
 Schüller-Plan Ingenieurgesellschaft mbH Am Tullnauapark 8 90402 Nürnberg Tel. 0911 / 982220-10		Datum	Zeichen	
		bearbeitet	11/2017	Bin
		gezeichnet	11/2017	Som
		geprüft	11/2017	Nun

Autobahndirektion Nordbayern				bearbeitet: 4231 11/2017		Bi
Flaschenhofstraße 55 90402 Nürnberg				gezeichnet:		
				42 11/2017		Sta
Tel.: 0911/4621-01, Fax: 0911/4621-456, E-Mail: poststelle@abdnb.bayern.de				geprüft:		
				PSP Nr.: B025.AB4D0032		
				Projekt: Talbrücke Thulba / W07 B613.018 / ASB 5825 627		

Nr.	Art der Änderung	Datum	Zeichen

Feststellungsentwurf

Straßenbauverwaltung Freistaat Bayern		Unterlage / Blatt-Nr.: 8.1 / 2 von 2	
Autobahndirektion Nordbayern		Lageplan Entwässerung	
Straße / Abschn.-Nr. / Station: BAB A 7 / 160 / 0,739		Maßstab: 1:1000	
PROJIS-Nr.: -			
BAB A 7 Fulda - Würzburg Abschnitt: AS Bad Kissingen/Oberthulba - AS Hammelburg Ersatzneubau der Talbrücke Thulba BW 613a von Bau-km 612+590 - 613+520			
Aufgestellt: Autobahndirektion Nordbayern Nürnberg, den 30.11.2017  Stadelmaier, Baudirektor			