


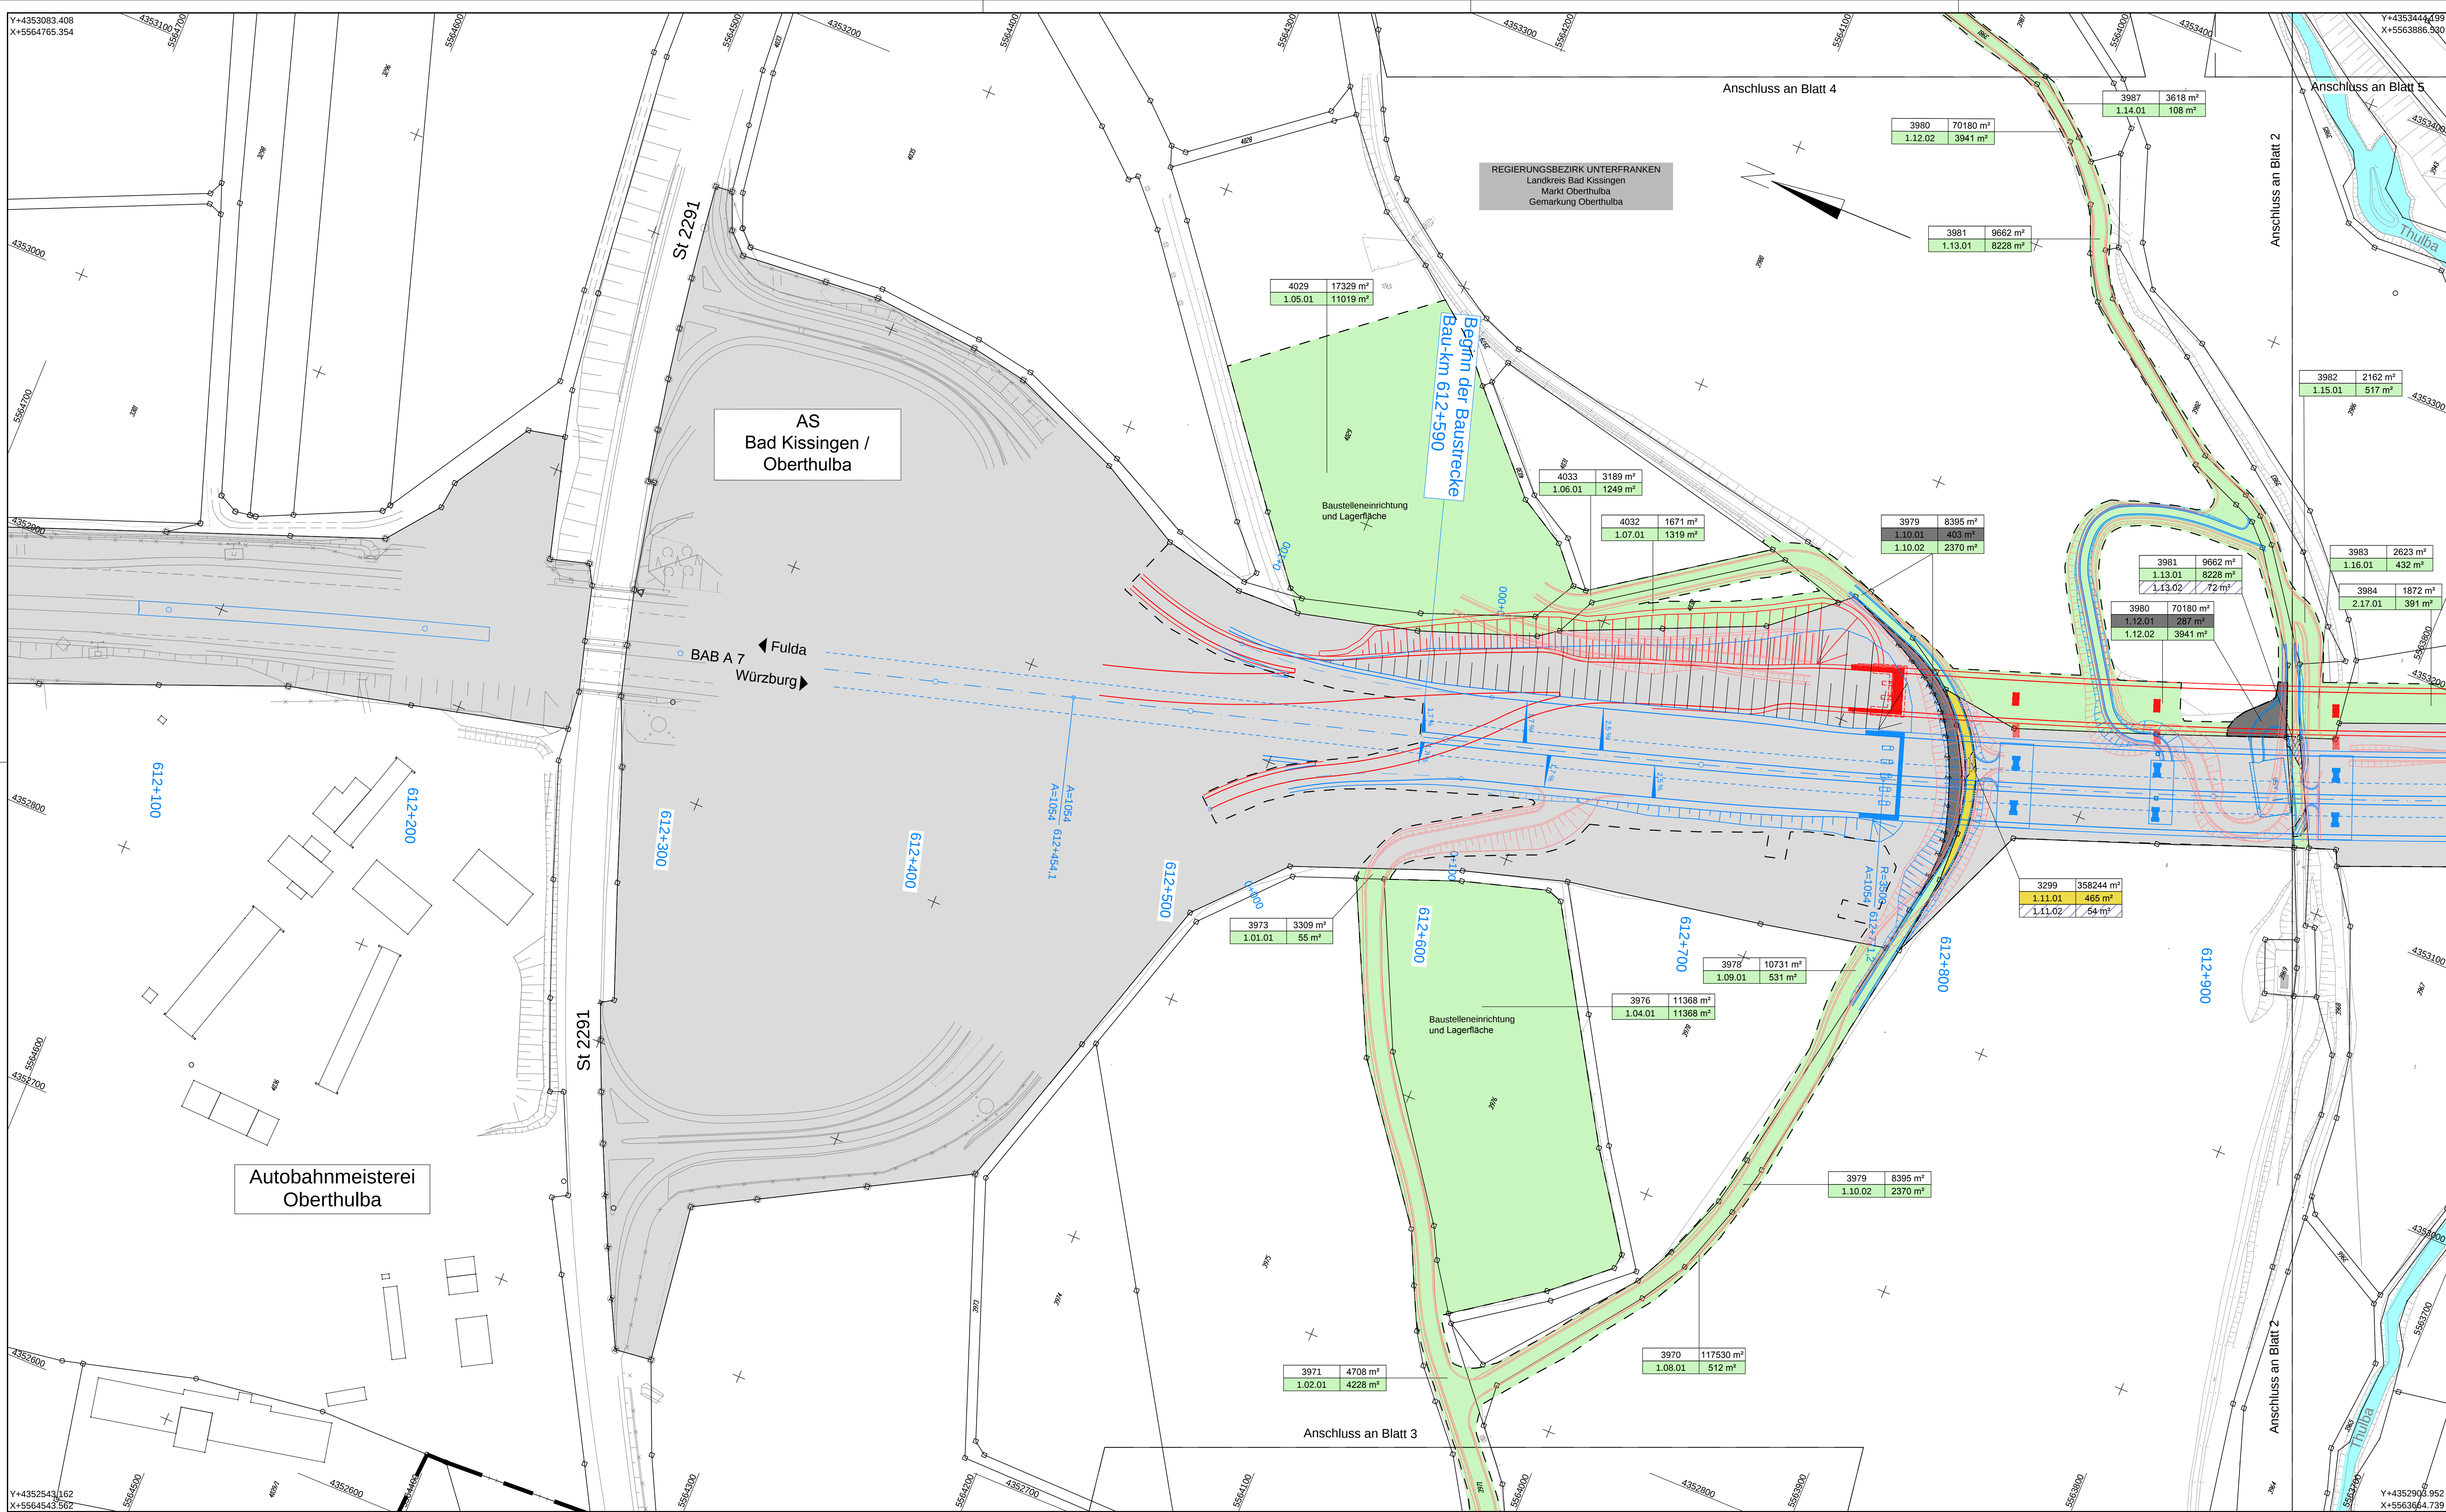

ZEICHENERKLÄRUNG



Straßenplanung:

- | | |
|---|--|
|  | Straßenbenüchlichen |
|  | Einschnittsböschung |
|  | Mulde |
|  | Bankett |
|  | Richtungsfahrbahn mit Fahrstreifenaufteilung |
|  | Mittelstreifen, Achse |
|  | Richtungsfahrbahn |
|  | Bankett |
|  | Dämmabdeckung |
|  | Entwässerungsgraben mit Fließrichtung |
|  | Brücke mit Widerlager |
|  | Katastergrenzen |
|  | Bestandsvermessung |
|  | Baustraßen |
|  | Flurstücksnummer |

217

Grunderwerb:

-  Gemarkungsgrenzen
 Erbsengrenze
(Bundessatzverordnung)
 Erbsengrenze für andere Baualsträger
 Grenze der vorübergehend in Anspruch zu nehmenden Flächen
 Grenze für dauernd beschränkte Flächen
 dauerhaft zu erwerbende Fläche
 für andere Baualsträger zu erwerbende Fläche
 vorübergehend in Anspruch zu nehmende Fläche
 dauernd zu belastende Fläche
 Fläche im Eigentum der BRD (Bundesratsverewaltung)
 Flurstück / Größe des Flurstückes
 f/d. Nr. Im Grundverweiszzeichnis / f.d. Nr. des Grundverweisz
 1. Teilfläche eines Flurstückes

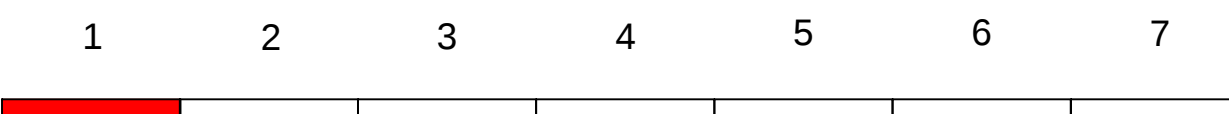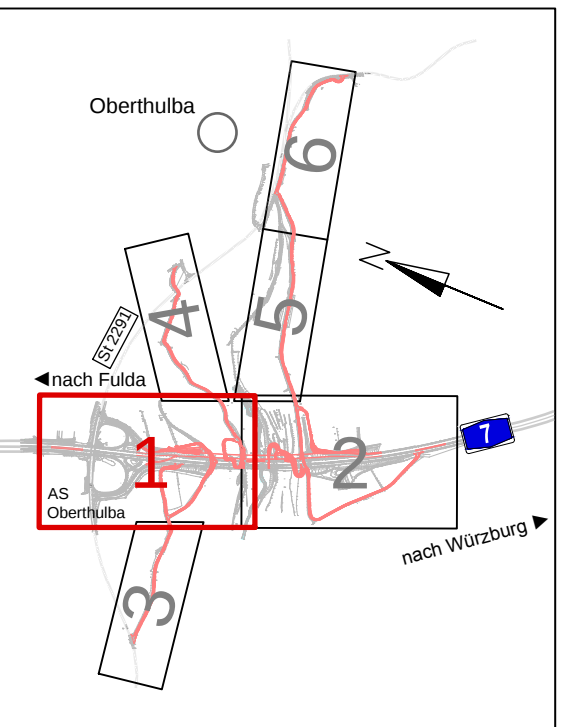


Entwurfsbearbeitung:  Schüßler-Plan Ingenieurgesellschaft mbH Am Tollnupark 8 90402 Nürnberg Tel. 0911 / 982220-10	Projekt-Nr. 31152001		
		Datum	Zeichen
	bearbeitet	11/2017	Bin
	gezeichnet	11/2017	Scm
	geprüft	11/2017	Nun

Autobahndirektion Nordbayern				bearbeitet:		4231	11/2017	Bl
Flaschenhofstraße 55 90402 Nürnberg				gezeichnet:		42	11/2017	Sta
				geprüft:				
Tel.: 0911/4621-01, Fax: 0911/4621-456, E-Mail: poststelle@adbnb.bayern.de		PSP Nr.: B025-ABAD0032						
		Projekt: Talbrücke Thutau / W07 B033.038 / ASB S025 627						

Nr.	Art der Änderung	Datum	Zeichen

Feststellungsentwurf

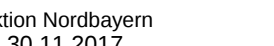Straßenbauverwaltung Freistaat Bayern Autobahndirektion Nordbayern Strasse / Abschn.-Nr. / Station: BAB A 7 / 160 / 0,739 PROJIS-Nr.: -	Uterlage / Blatt-Nr.: 10.1 / 1 von 7 Lageplan Gründerwerb km 612+010 - km 612+960 Maßstab: 1:1000
BAB A 7 Fulda - Würzburg Abschnitt: AS Bad Kissingen/Oberthulba - AS Hammelburg Ersatzneubau der Talbrücke Thulba BW 613a von Bau-km 612+590 - 613+520	
Aufgestellt: Autobahndirektion Nordbayern Nürnberg, den 30.11.2017  Stadtelmaier, Baudirektor	