


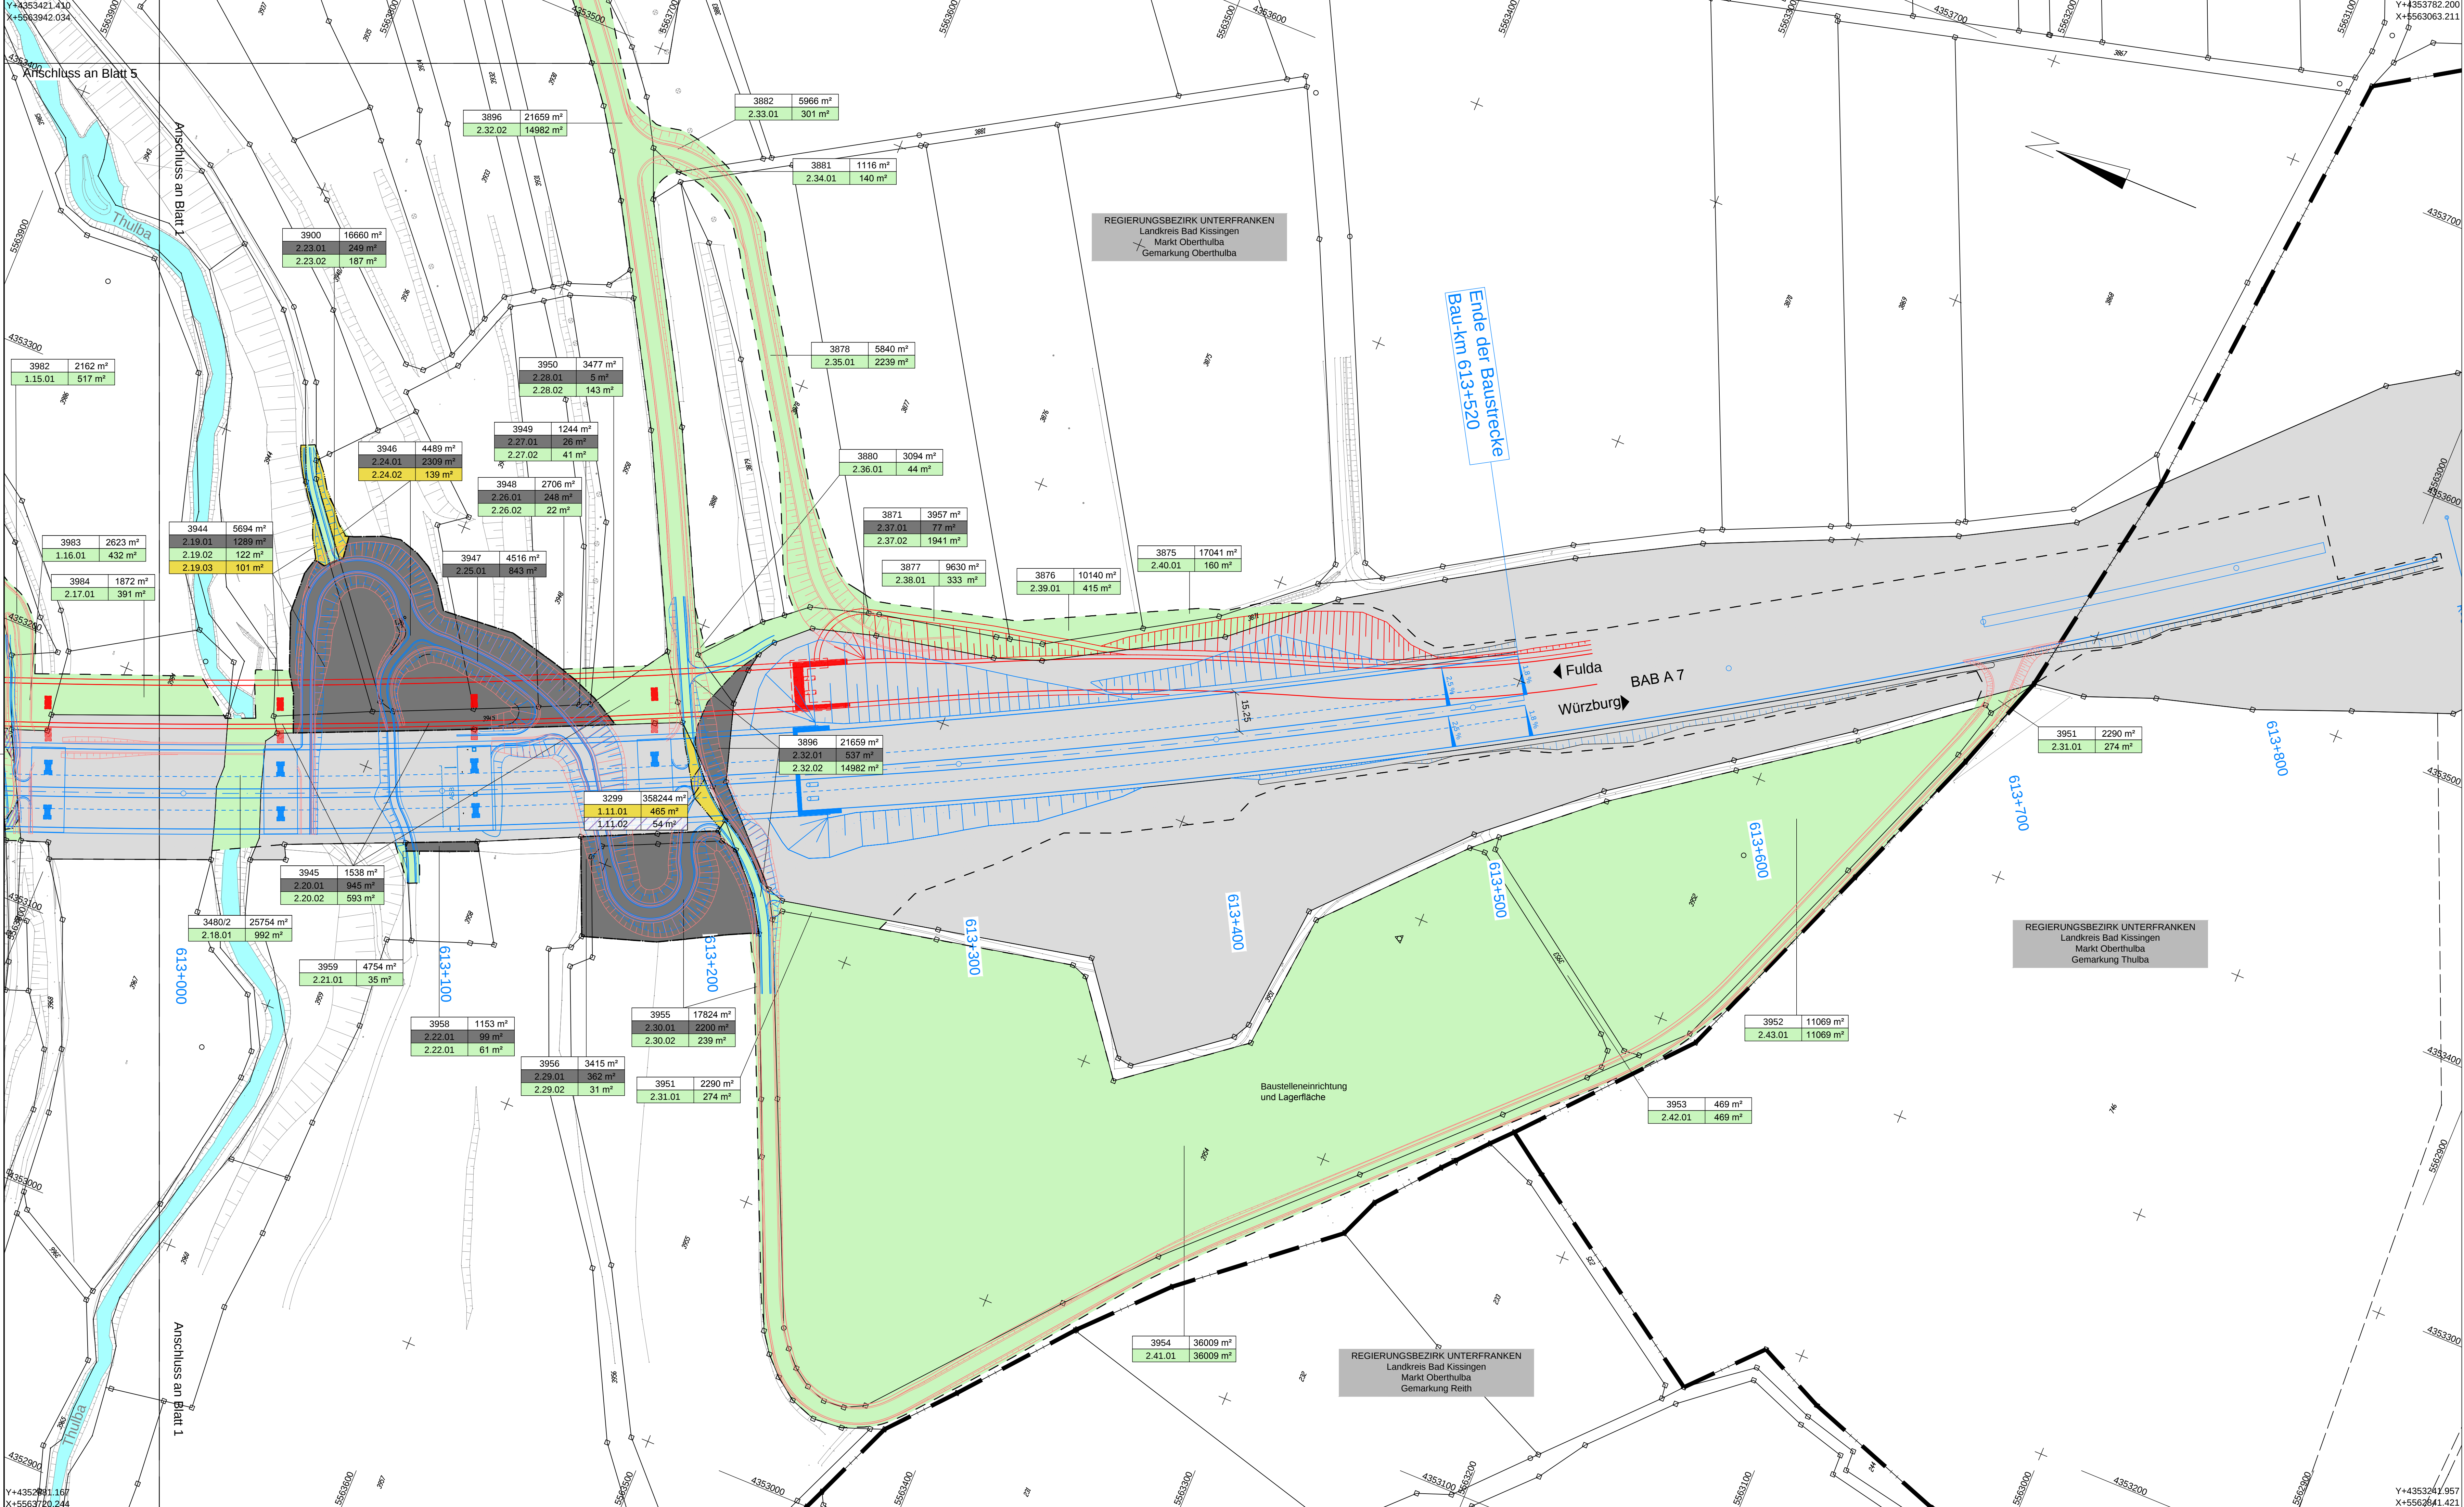

ZEICHENERKLÄRUNG


Straßenplanung:

- Straßennebenflächen
- Einschnittsboschung
- Mulde
- Bankett
- Richtungsfahrbahn mit Fahrstreifenaufteilung
- Mittelstraßen, Achse
- Richtungsfahrbahn
- Bankett
- Dammboschung
- Entwässerungsgraben mit Fließrichtung
- Brücke mit Widerlager
- Katastergrenzen
- Bestandsvermessung
- 217
- Flurstücksnummer

Grunderwerb:

- Gemarkungsgrenzen
- Erwerbsgrenze (Bundesstraßenverwaltung)
- Erwerbsgrenze für andere Baustraßen
- Grenze der vorübergehend in Anspruch zu nehmenden Flächen
- Grenze für dauernd beschränkte Flächen
- dauerhaft zu erwerbende Fläche
- für andere Baustraßen zu erwerbende Fläche
- vorübergehend in Anspruch zu nehmende Fläche
- dauerhaft zu belastende Fläche
- Fläche im Eigentum der BRD (Bundesstraßenverwaltung)

3982	2162 m²	Flurstück / Größe des Flurstückes
2.15.1	589 m²	lfd. Nr. Im Grunderwerbsverzeichnis / Größe Teilfläche
		2 Nr. des Grunderwerbsplanes
		15 lfd. Nr. des betroffenen Flurstückes
		1 Teilfläche eines Flurstückes

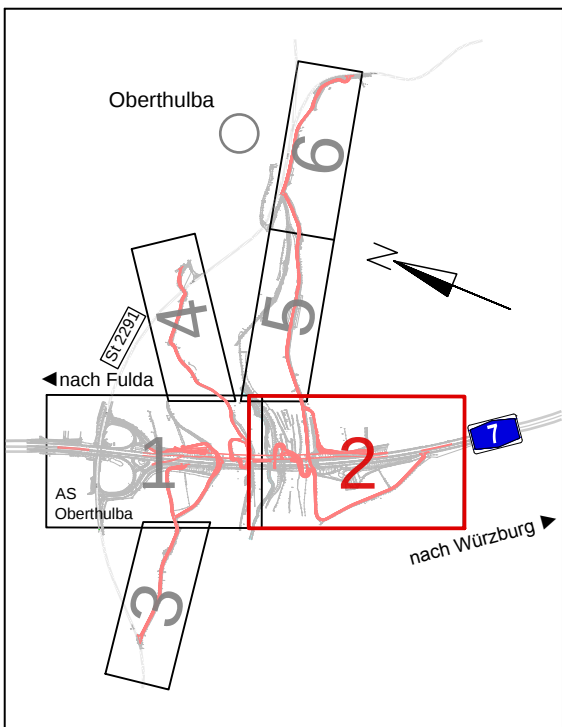


Entwurfsbearbeitung:		Projekt-Nr. 31152001	
 Schüller-Plan Ingenieurgesellschaft mbH Am Tullnau Park 8 90402 Nürnberg Tel. 0911 / 862220-10		Datum	Zeichen
bearbeitet	11/2017	Bin	
gezeichnet	11/2017	Scm	
geprüft	11/2017	Nün	

Autobahndirektion Nordbayern			
Flaschenhofstraße 55 90402 Nürnberg		gearbeitet	4231 11/2017 Bl
Tel.: 0911/4621-01, Fax: 0911/4621-456, E-Mail: poststelle@abdn.bayern.de		geprüft	42 11/2017 Sia
		PSP Nr.:	0025-AB400032
		Projekt:	Talbrücke Thulba / W07 6613.018 / ASB 9826 627

Nr.	Art der Änderung	Datum	Zeichen

Feststellungsentwurf

Straßenbauverwaltung Freistaat Bayern		Unterlage / Blatt-Nr.: 10.1 / 2 von 7	
Autobahndirektion Nordbayern		Lageplan	
Straße / Abschn.-Nr. / Station: BAB A 7 / 160 / 0,739		Grunderwerb	
PROJIS-Nr.: -		km 612+900 - km 613+857	
		Maßstab: 1:1000	

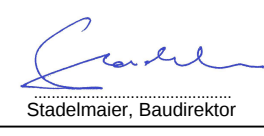BAB A 7 Fulda - Würzburg Abschnitt: AS Bad Kissingen/Oberthulba - AS Hammelburg Ersatzneubau der Talbrücke Thulba BW 613a von Bau-km 612+590 - 613+520	
Aufgestellt: Autobahndirektion Nordbayern Nürnberg, den 30.11.2017  Stadtmayor, Bauordnungsamt	