




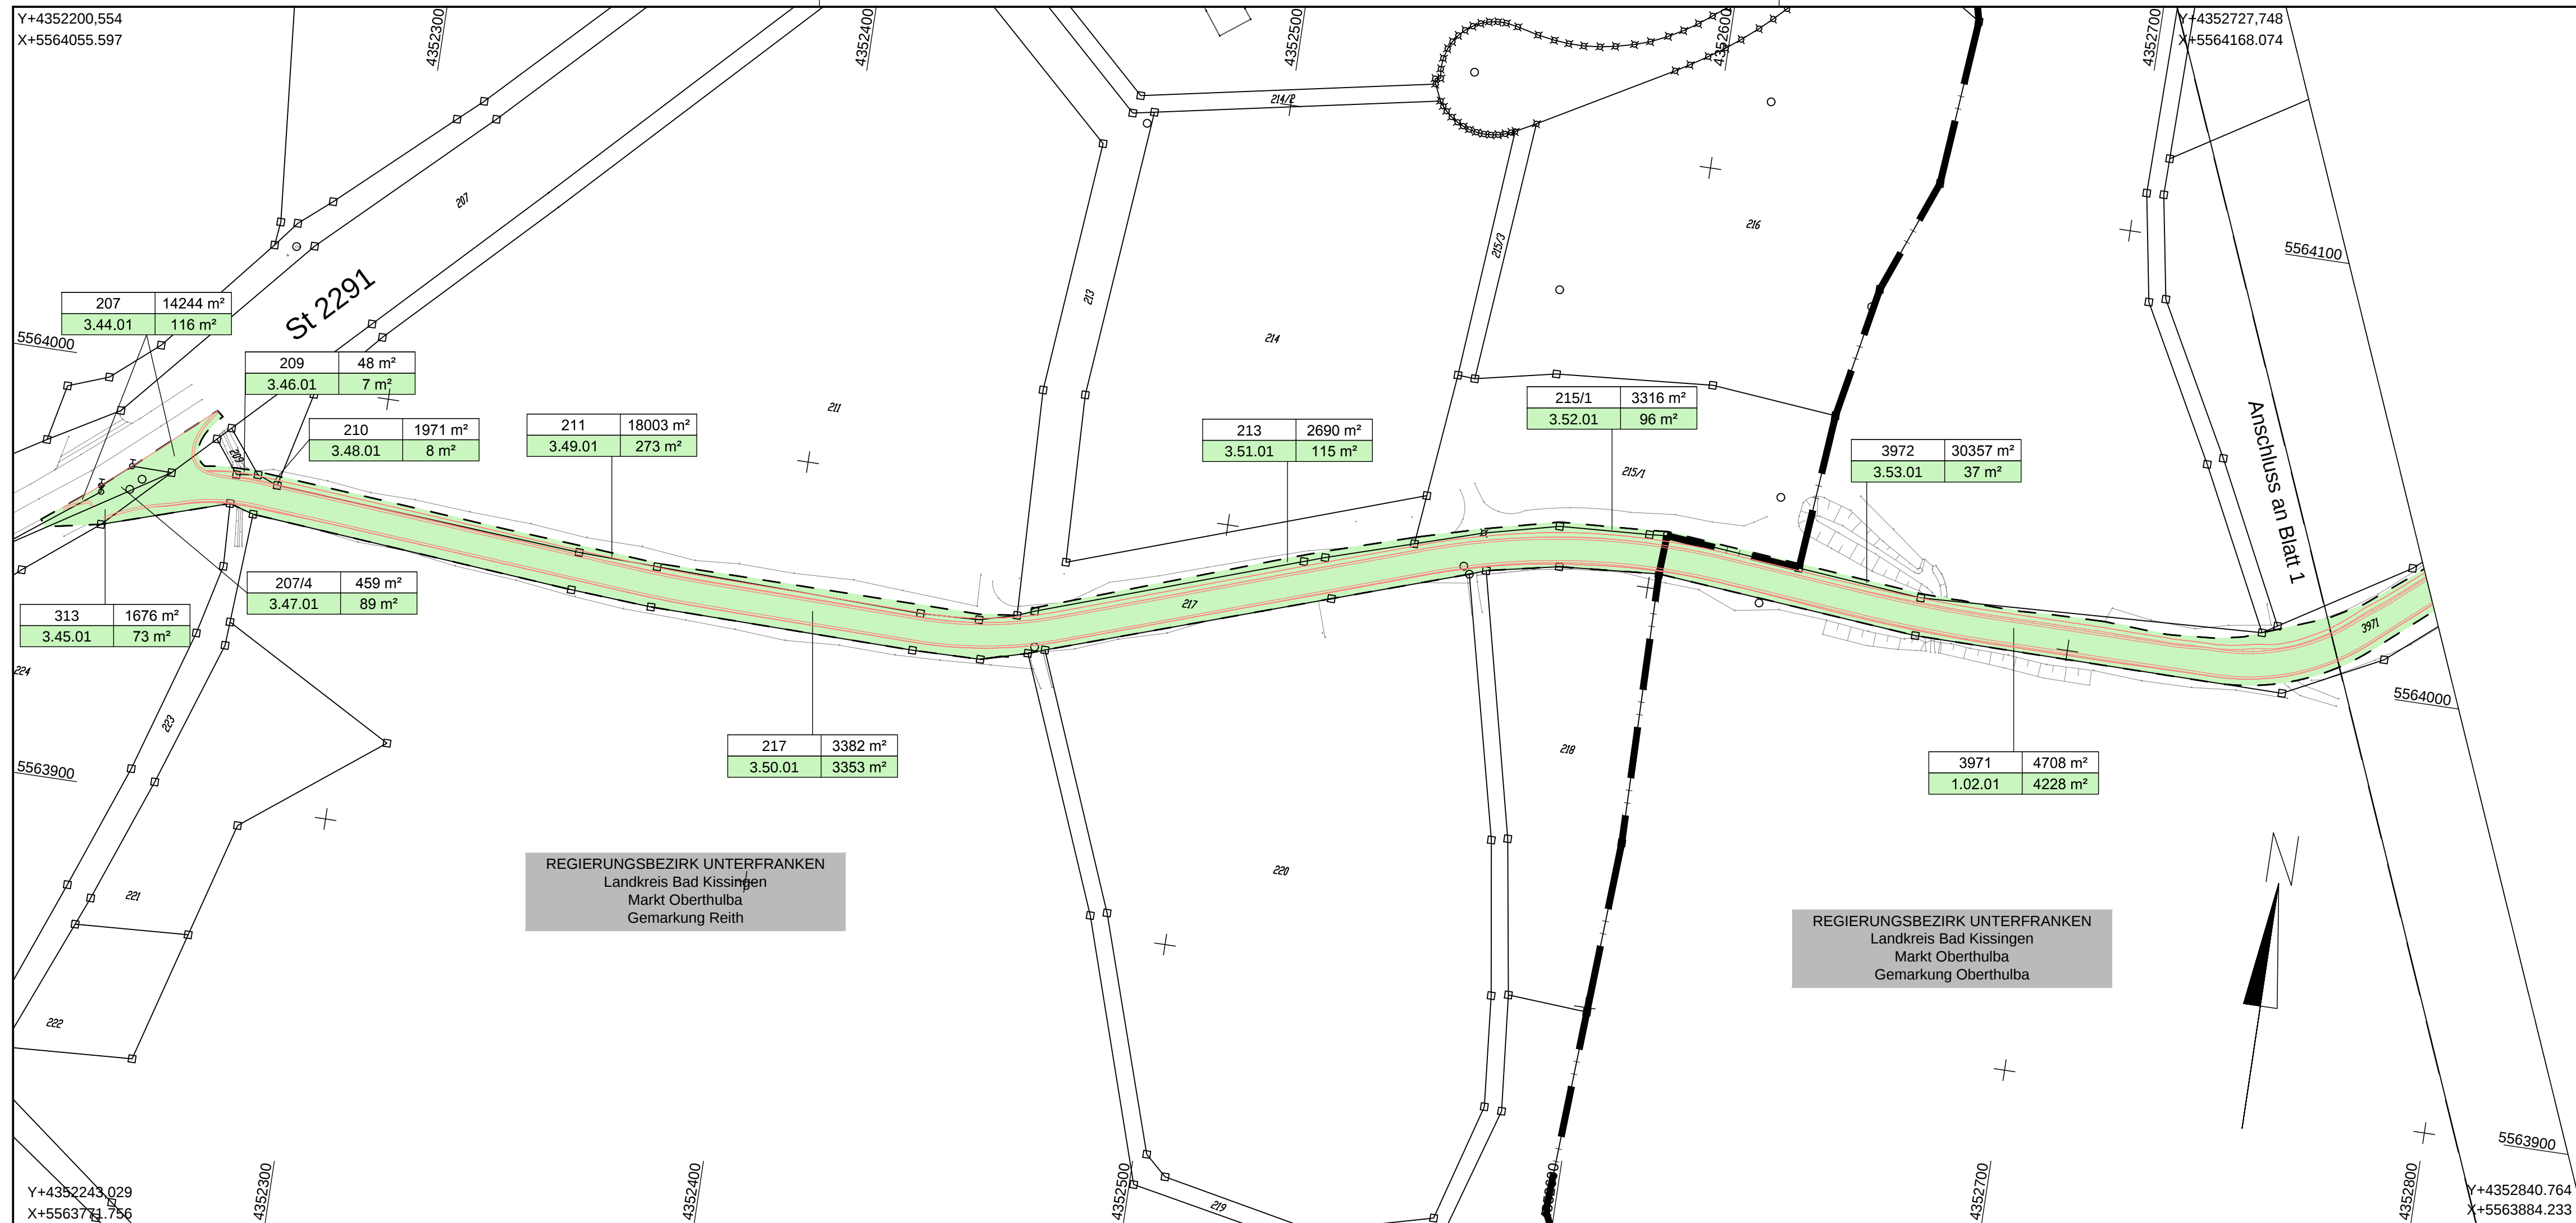


ZEICHENERKLÄRUNG

Straßenplanung:

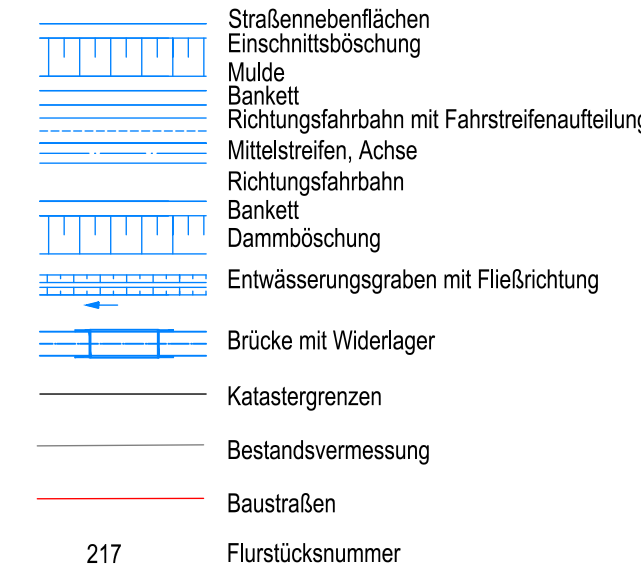

Grunderwerb:

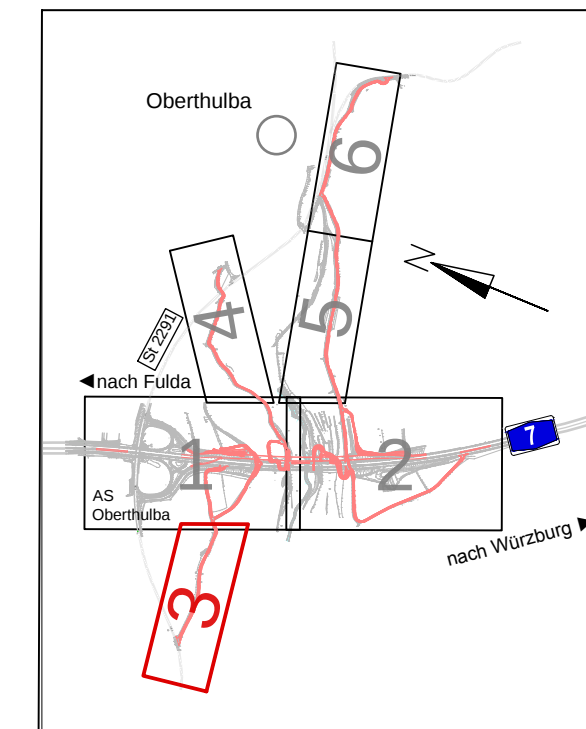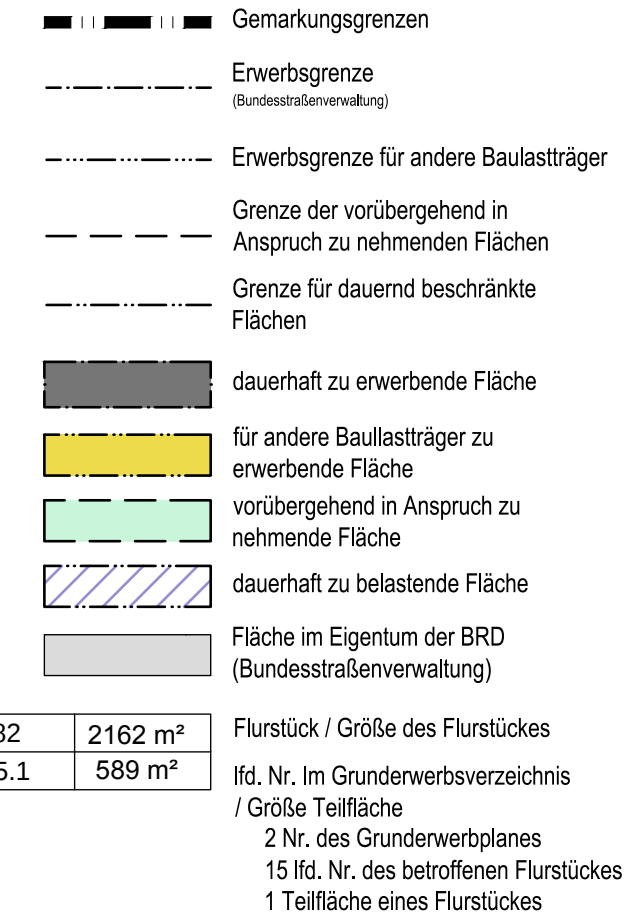

A horizontal number line with tick marks at 1, 2, 3, 4, 5, 6, and 7. The segment between 2 and 3 is shaded red.

Entwurfsbearbeitung:  Schüßler-Plan Ingenieurgesellschaft mbH Am Tullnaupark 8 90402 Nürnberg Tel. 0911 / 982220-10	Projekt-Nr. 31152001		
		Datum	Zeichen
	bearbeitet	11/2017	Bin
	gezeichnet	11/2017	Scm
	geprüft	11/2017	Nun

Autobahndirektion Nordbayern  Flaschenhofstraße 55 90402 Nürnberg Tel.: 0911/4621-01, Fax: 0911/4621-456, E-Mail: poststelle@abdnrd.bayern.de	bearbeitet: 4231 11/2017 Bi
	gezeichnet: 42 11/2017 Sta
geprüft:	PSP Nr.: 802S.ABAD0032 Projekt: Talbrücke Thulba / W07 B613.018 / ASB 5825 62

Nr.	Art der Änderung	Datum	Zeichen

Feststellungsentwurf

Straßenbauverwaltung Freistaat Bayern Autobahndirektion Nordbayern	Unterlage / Blatt-Nr.: 10.1 / 3 von 3
Straße / Abschn.-Nr. / Station: BAB A 7 / 160 / 0,739	Lageplan Grunderwerb
PROJIS-Nr.: -	Maßstab: 1:1000

BAB A 7 Fulda - Würzburg
Abschnitt: AS Bad Kissingen/Oberthulba - AS Hammelburg
Ersatzneubau der Talbrücke Thulba
BW 613a
von Bau-km 612+590 - 613+520

Aufgestellt:
Autobahndirektion Nordbayern
Nürnberg, den 30.11.2017


Stadelmaier, Baudirektor