


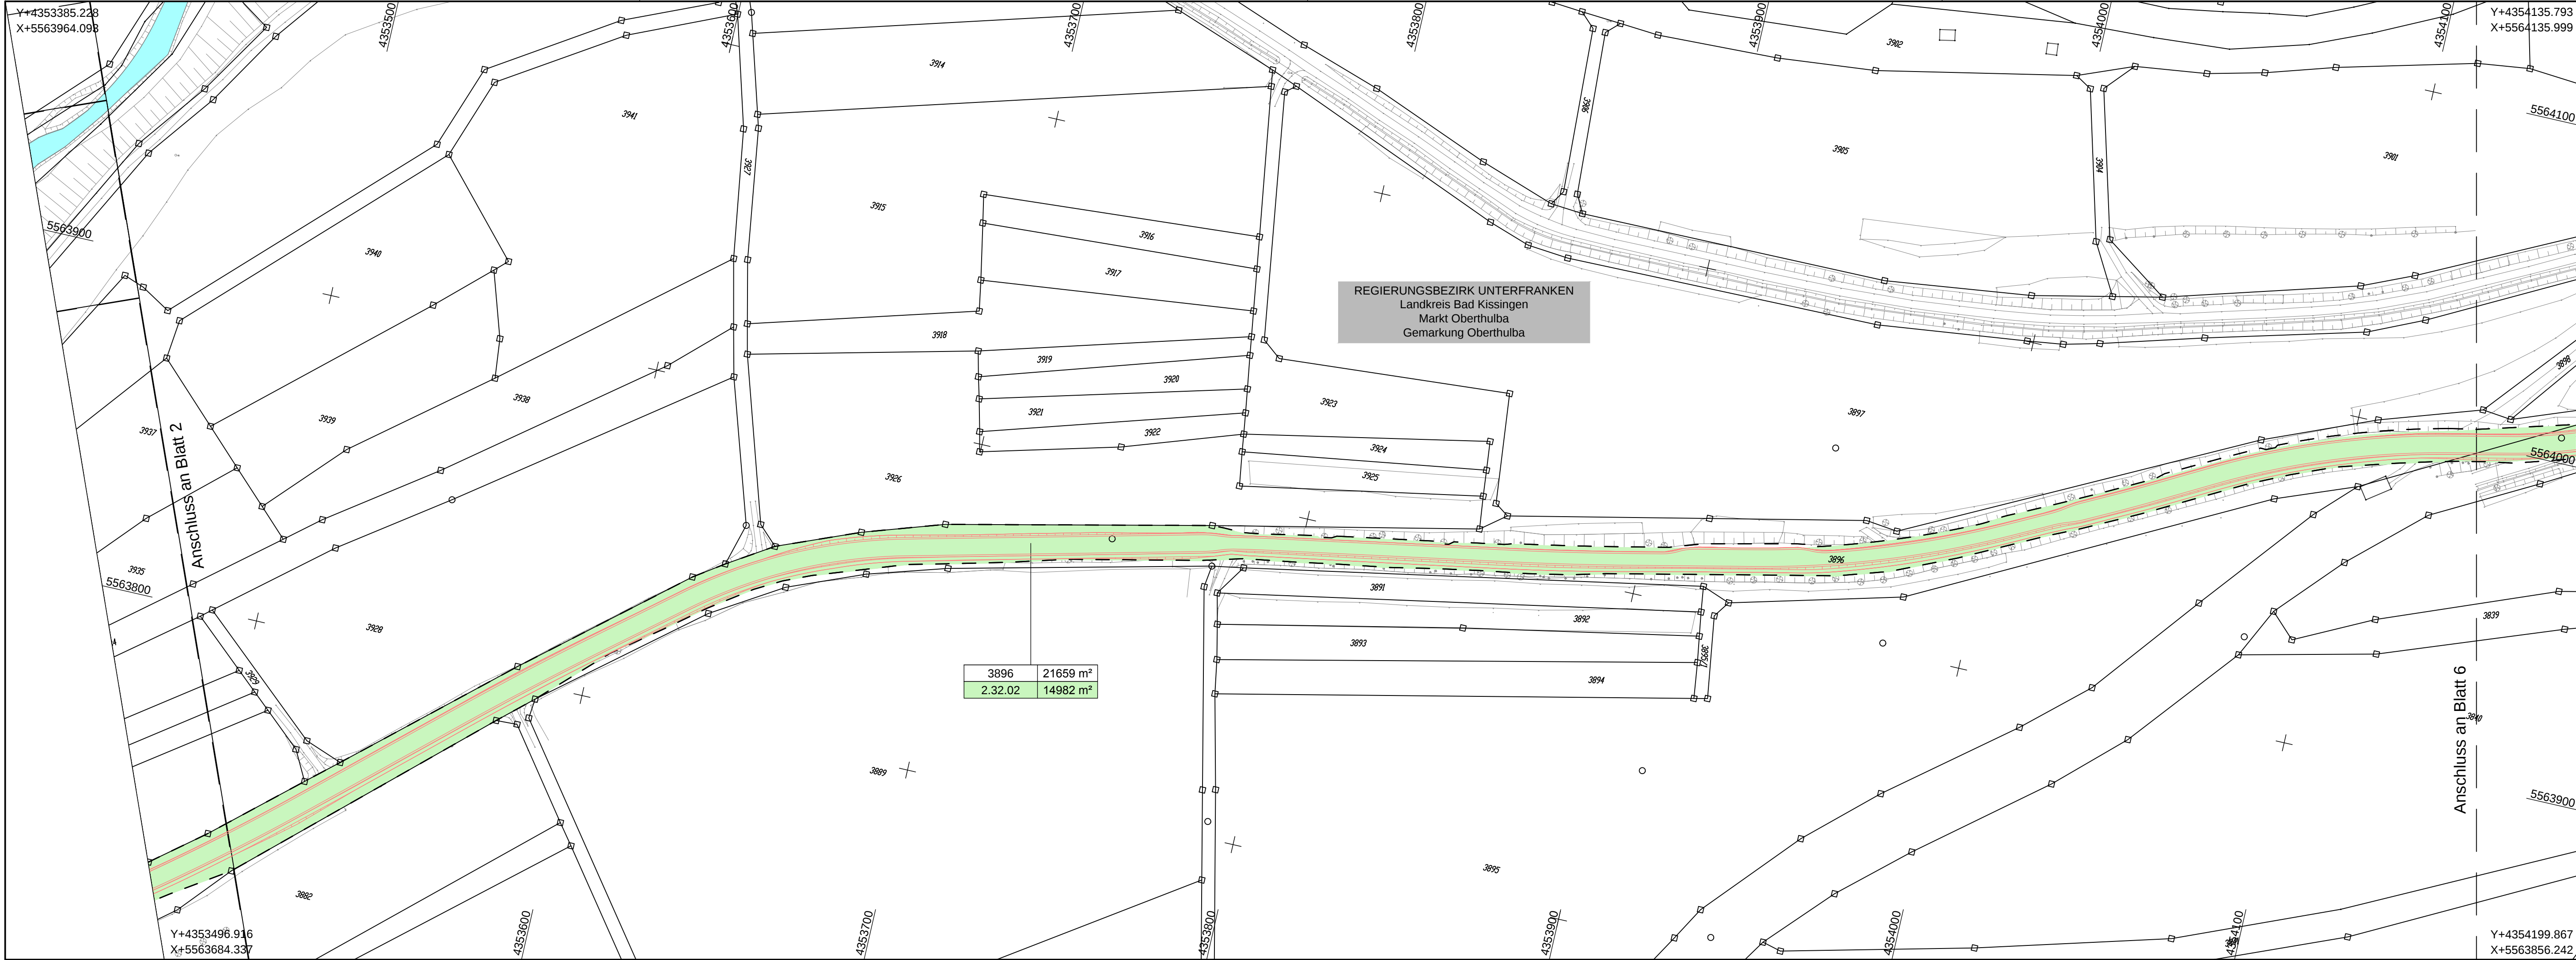


ZEICHENERKLÄRUNG

Straßenplanung:

- Straßennebenflächen
- Einschnittsböschung
- Mulde
- Bankett
- Richtungsfahrbahn mit Fahrstreifenaufteilung
- Mittelstreifen, Achse
- Richtungsfahrbahn
- Bankett
- Damm Böschung
- Entwässerungsgraben mit Fließrichtung
- Brücke mit Widerlager
- Katastergrenzen
- Bestandsvermessung
- Baustraßen
- Flurstücksnummer

Grunderwerb:

- Gemarkungsgrenzen
- Erwerbsgrenze (Bundesstraßenverwaltung)
- Erwerbsgrenze für andere Baulasträger
- Grenze der vorübergehend in Anspruch zu nehmenden Flächen
- Grenze für dauernd beschränkte Flächen
- dauerhaft zu erwerbende Fläche
- für andere Baulasträger zu erwerbende Fläche
- vorübergehend in Anspruch zu nehmende Fläche
- dauerhaft zu belastende Fläche
- Fläche im Eigentum der BRD (Bundesstraßenverwaltung)
- Flurstück / Größe des Flurstückes
- lfd. Nr. im Grunderwerbsverzeichnis / Größe Teilfläche
- 2 Nr. des Grunderwerbplanes
- 15 lfd. Nr. des betroffenen Flurstückes
- 1 Teilfläche eines Flurstückes

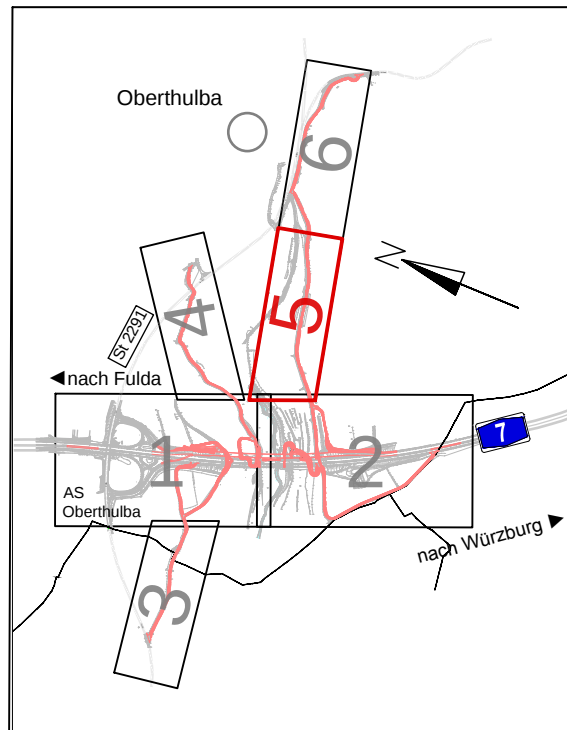

1 2 3 4 5 6 7

Entwurfsbearbeitung:		Projekt-Nr. 31152001	
 Schützler-Plan Ingenieurgesellschaft mbH Am Tullnaupark 8 90402 Nürnberg Tel. 0911 / 982220-10		Datum	Zeichen
bearbeitet		11/2017	Bin
gezeichnet		11/2017	Scm
geprüft		11/2017	Nun

Autobahndirektion Nordbayern			
Flaschenhofstraße 55 90402 Nürnberg		bearbeitet	4231 11/2017 Bi
Tel.: 0911/4621-01, Fax: 0911/4621-456, E-Mail: poststelle@abdn.bayern.de		geprüft:	42 11/2017 Sta
		PSP Nr.:	B02S ABAD0032
		Projekt:	Talbrücke Thulba / W07 B613.018 / ASB 5825 627

Nr.	Art der Änderung	Datum	Zeichen

Feststellungsentwurf

Straßenbauverwaltung Freistaat Bayern		Unterlage / Blatt-Nr.: 10.1 / 5 von 7	
Autobahndirektion Nordbayern		Lageplan Grunderwerb	
Straße / Abschn.-Nr. / Station: BAB A 7 / 160 / 0,739		Maßstab: 1:1000	
PROJIS-Nr.: -			

BAB A 7 Fulda - Würzburg Abschnitt: AS Bad Kissingen/Oberthulba - AS Hammelburg Ersatzneubau der Talbrücke Thulba BW 613a von Bau-km 612+590 - 613+520	
---	--

Aufgestellt: Autobahndirektion Nordbayern Nürnberg, den 30.11.2017	
 Stadelmaier, Baudirektor	