

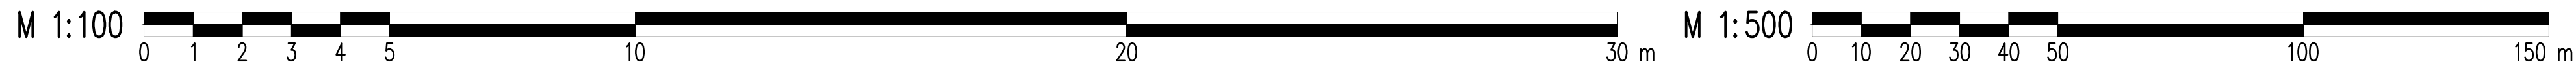



Ansicht von Westen M 1:500

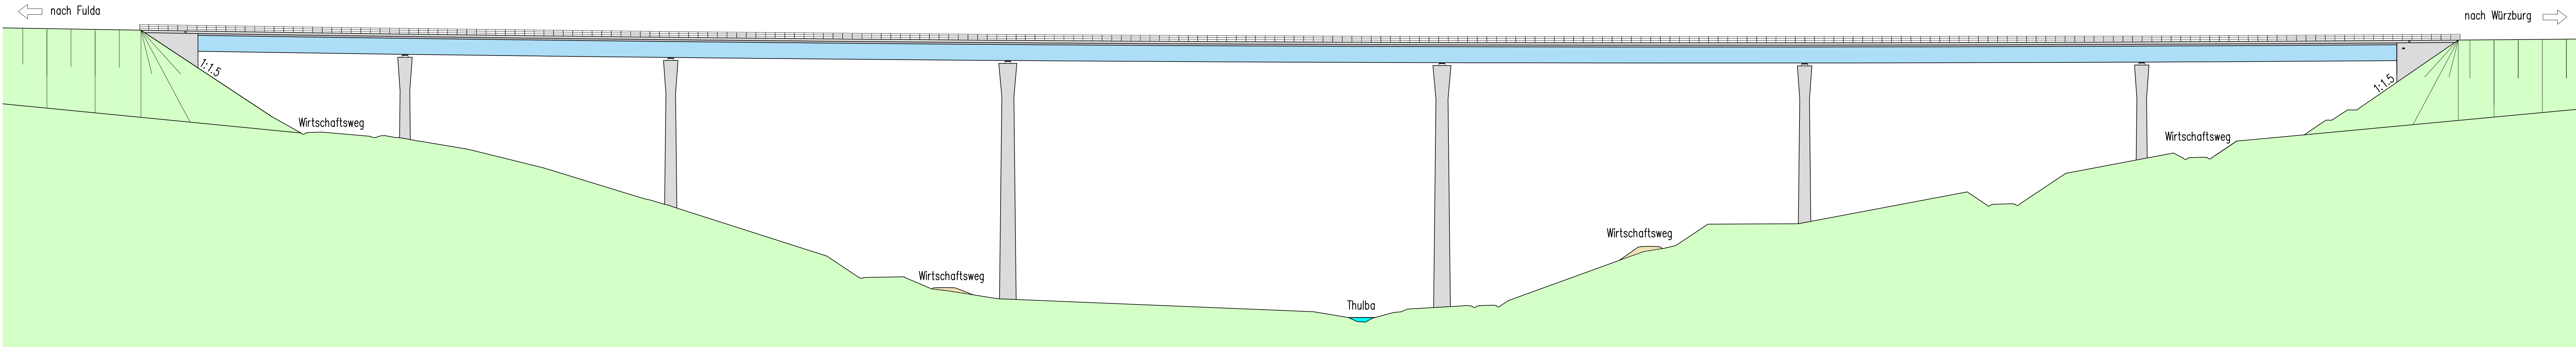

Draufsicht M 1:500

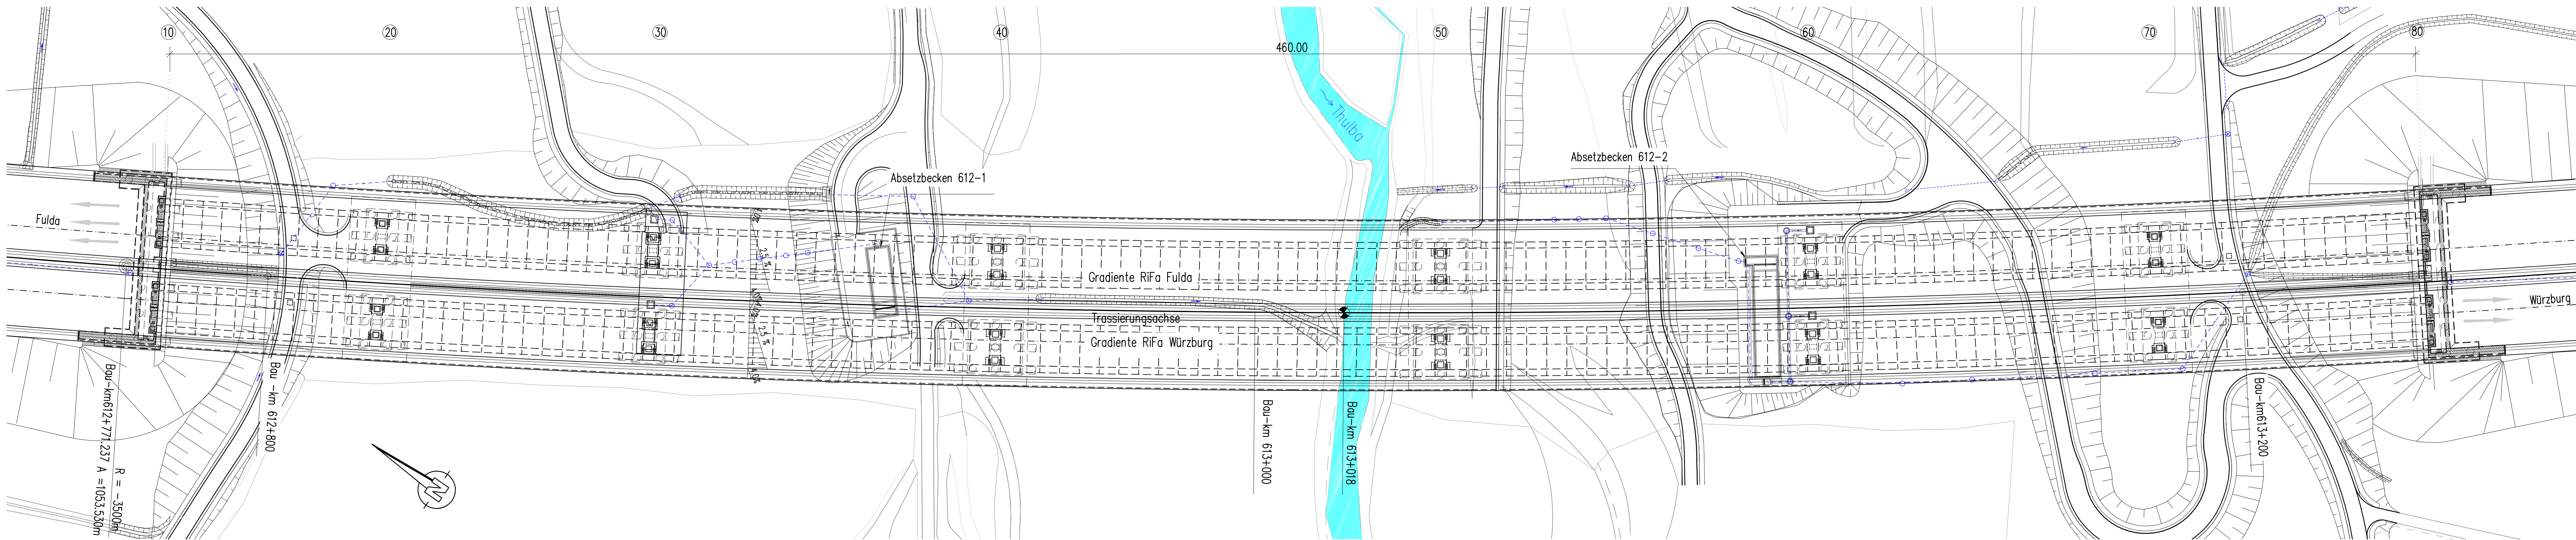

Regelquerschnitt M 1:100

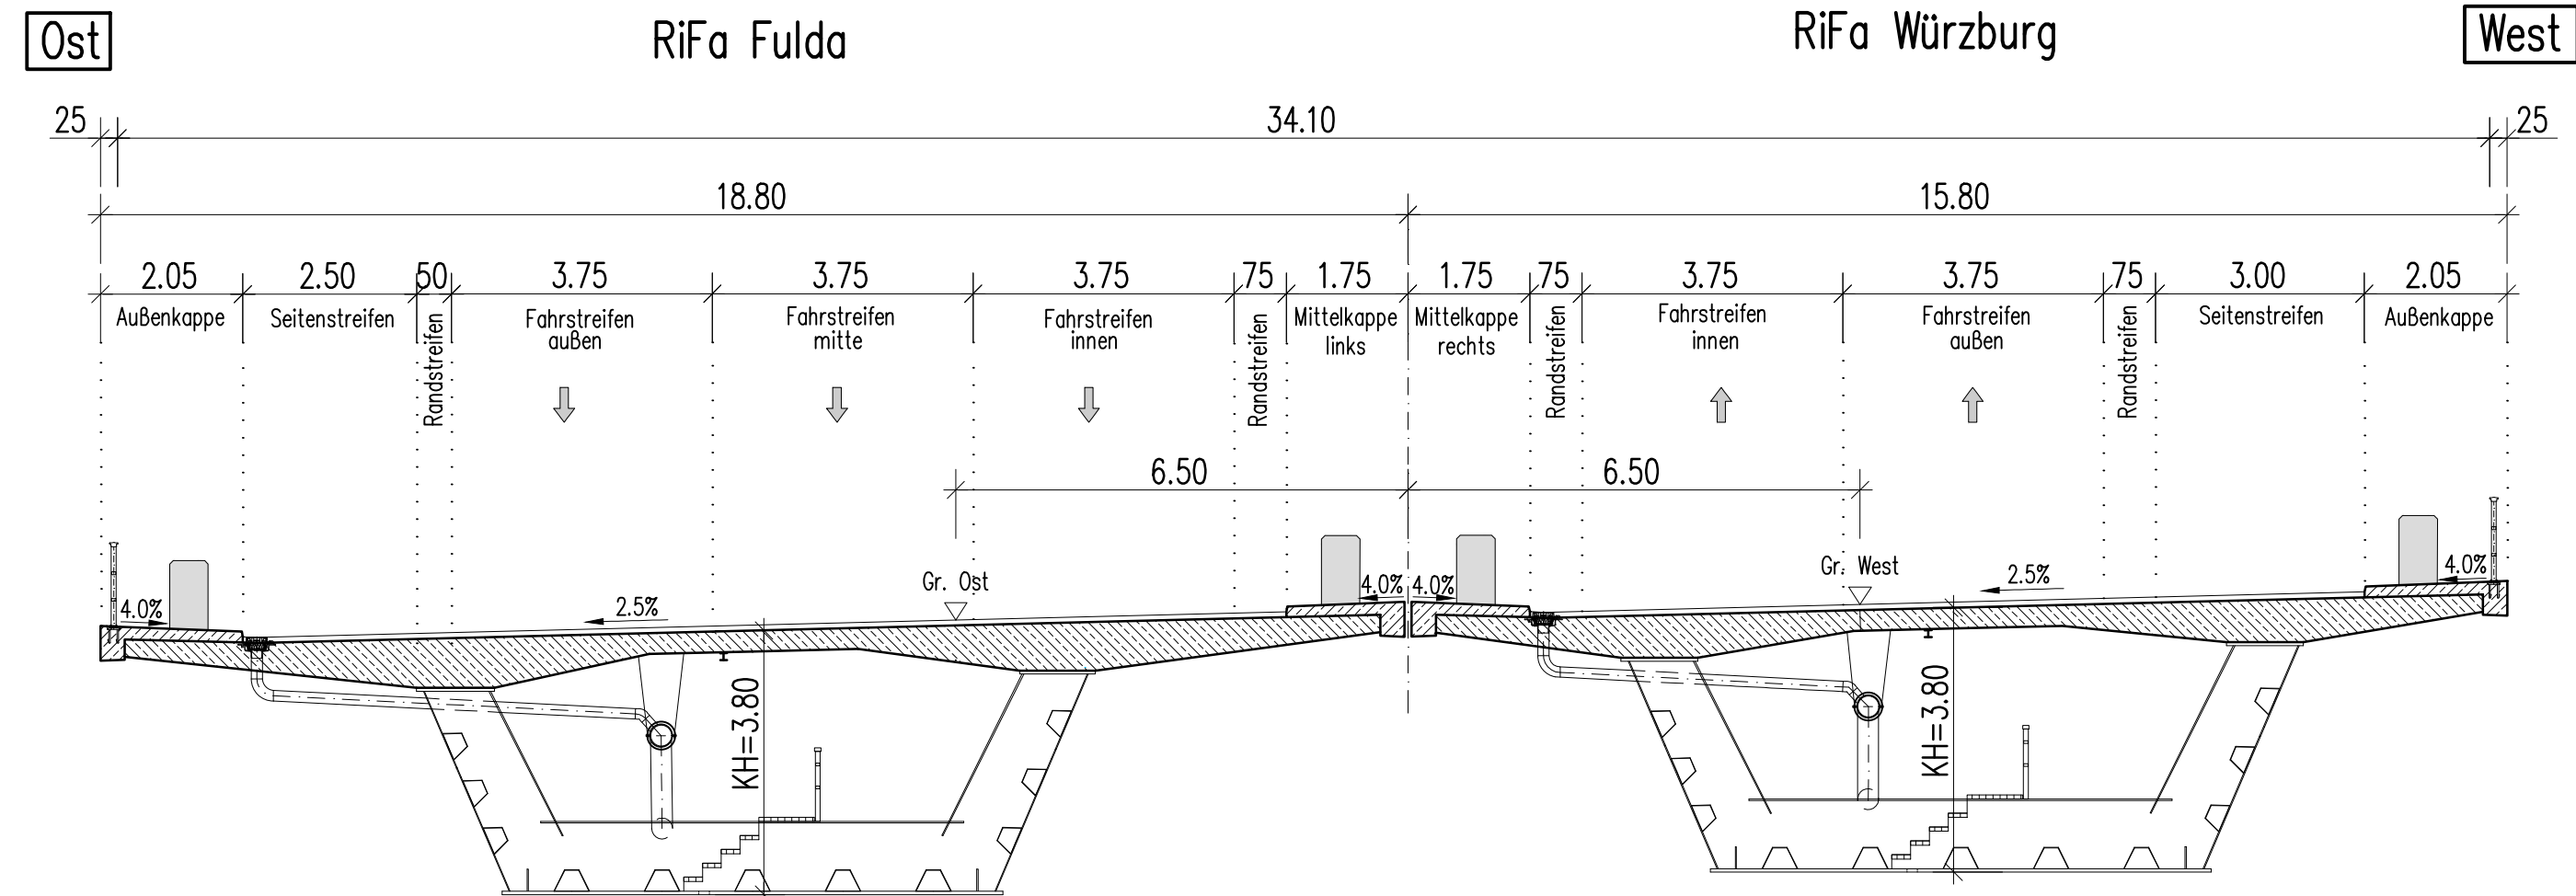

Bauwerksdaten

BAB Bau-km: 612+777.517 – 613+237.517
Gesamtstützweite: 460.00m
Lichte Höhe über Wirtschaftsweg > 16.00m
Breite zw. den Geländern: 34.10m
Einwirkungen: nach ARS 22/2012, DIN EN 1991-2

NACHRICHTLICH

Autobahndirektion Nordbayern		bearbeitet:	Gz: Do	Datum	31.05.2017
		gezeichnet:	Gz: Tn	Datum	31.05.2017
		geprüft:	Gz: Ka	Datum	31.05.2017
			Gz:	Datum	
Flaschenhofstraße 55 90402 Nürnberg		PSP Nr.: 9055.ABA00682			
Tel.: 091146221-01, Fax: 091146221-456, E-Mail: poststelle@adbn.bayern.de		Projekt: Talbrücke Thulba / W07 6013.018 / AQB 5625 627			
		05_Lageplan.pdf			

Nr.	Art der Änderung	Datum	Zeichen

Feststellungsentwurf

Straßenbauverwaltung Freistaat Bayern		Unterlage / Blatt-Nr.: 16.1
Autobahndirektion Nordbayern		Brückenskizze
Straße / Abschn.-Nr. / Station: BAB A 7 / 160 / 0,739		Maßstab: 1:500, 1:100
PROJIS-Nr.: -		
BAB A 7 Fulda - Würzburg Abschnitt: AS Bad Kissingen/Oberthulba - AS Hammelburg Ersatzneubau der Talbrücke Thulba BW 613a von Bau-km 612+500 - 613+600		
Aufgestellt: Autobahndirektion Nordbayern Nürnberg, den 30.11.2017		
Endres, Ltd. Baudirektor		