

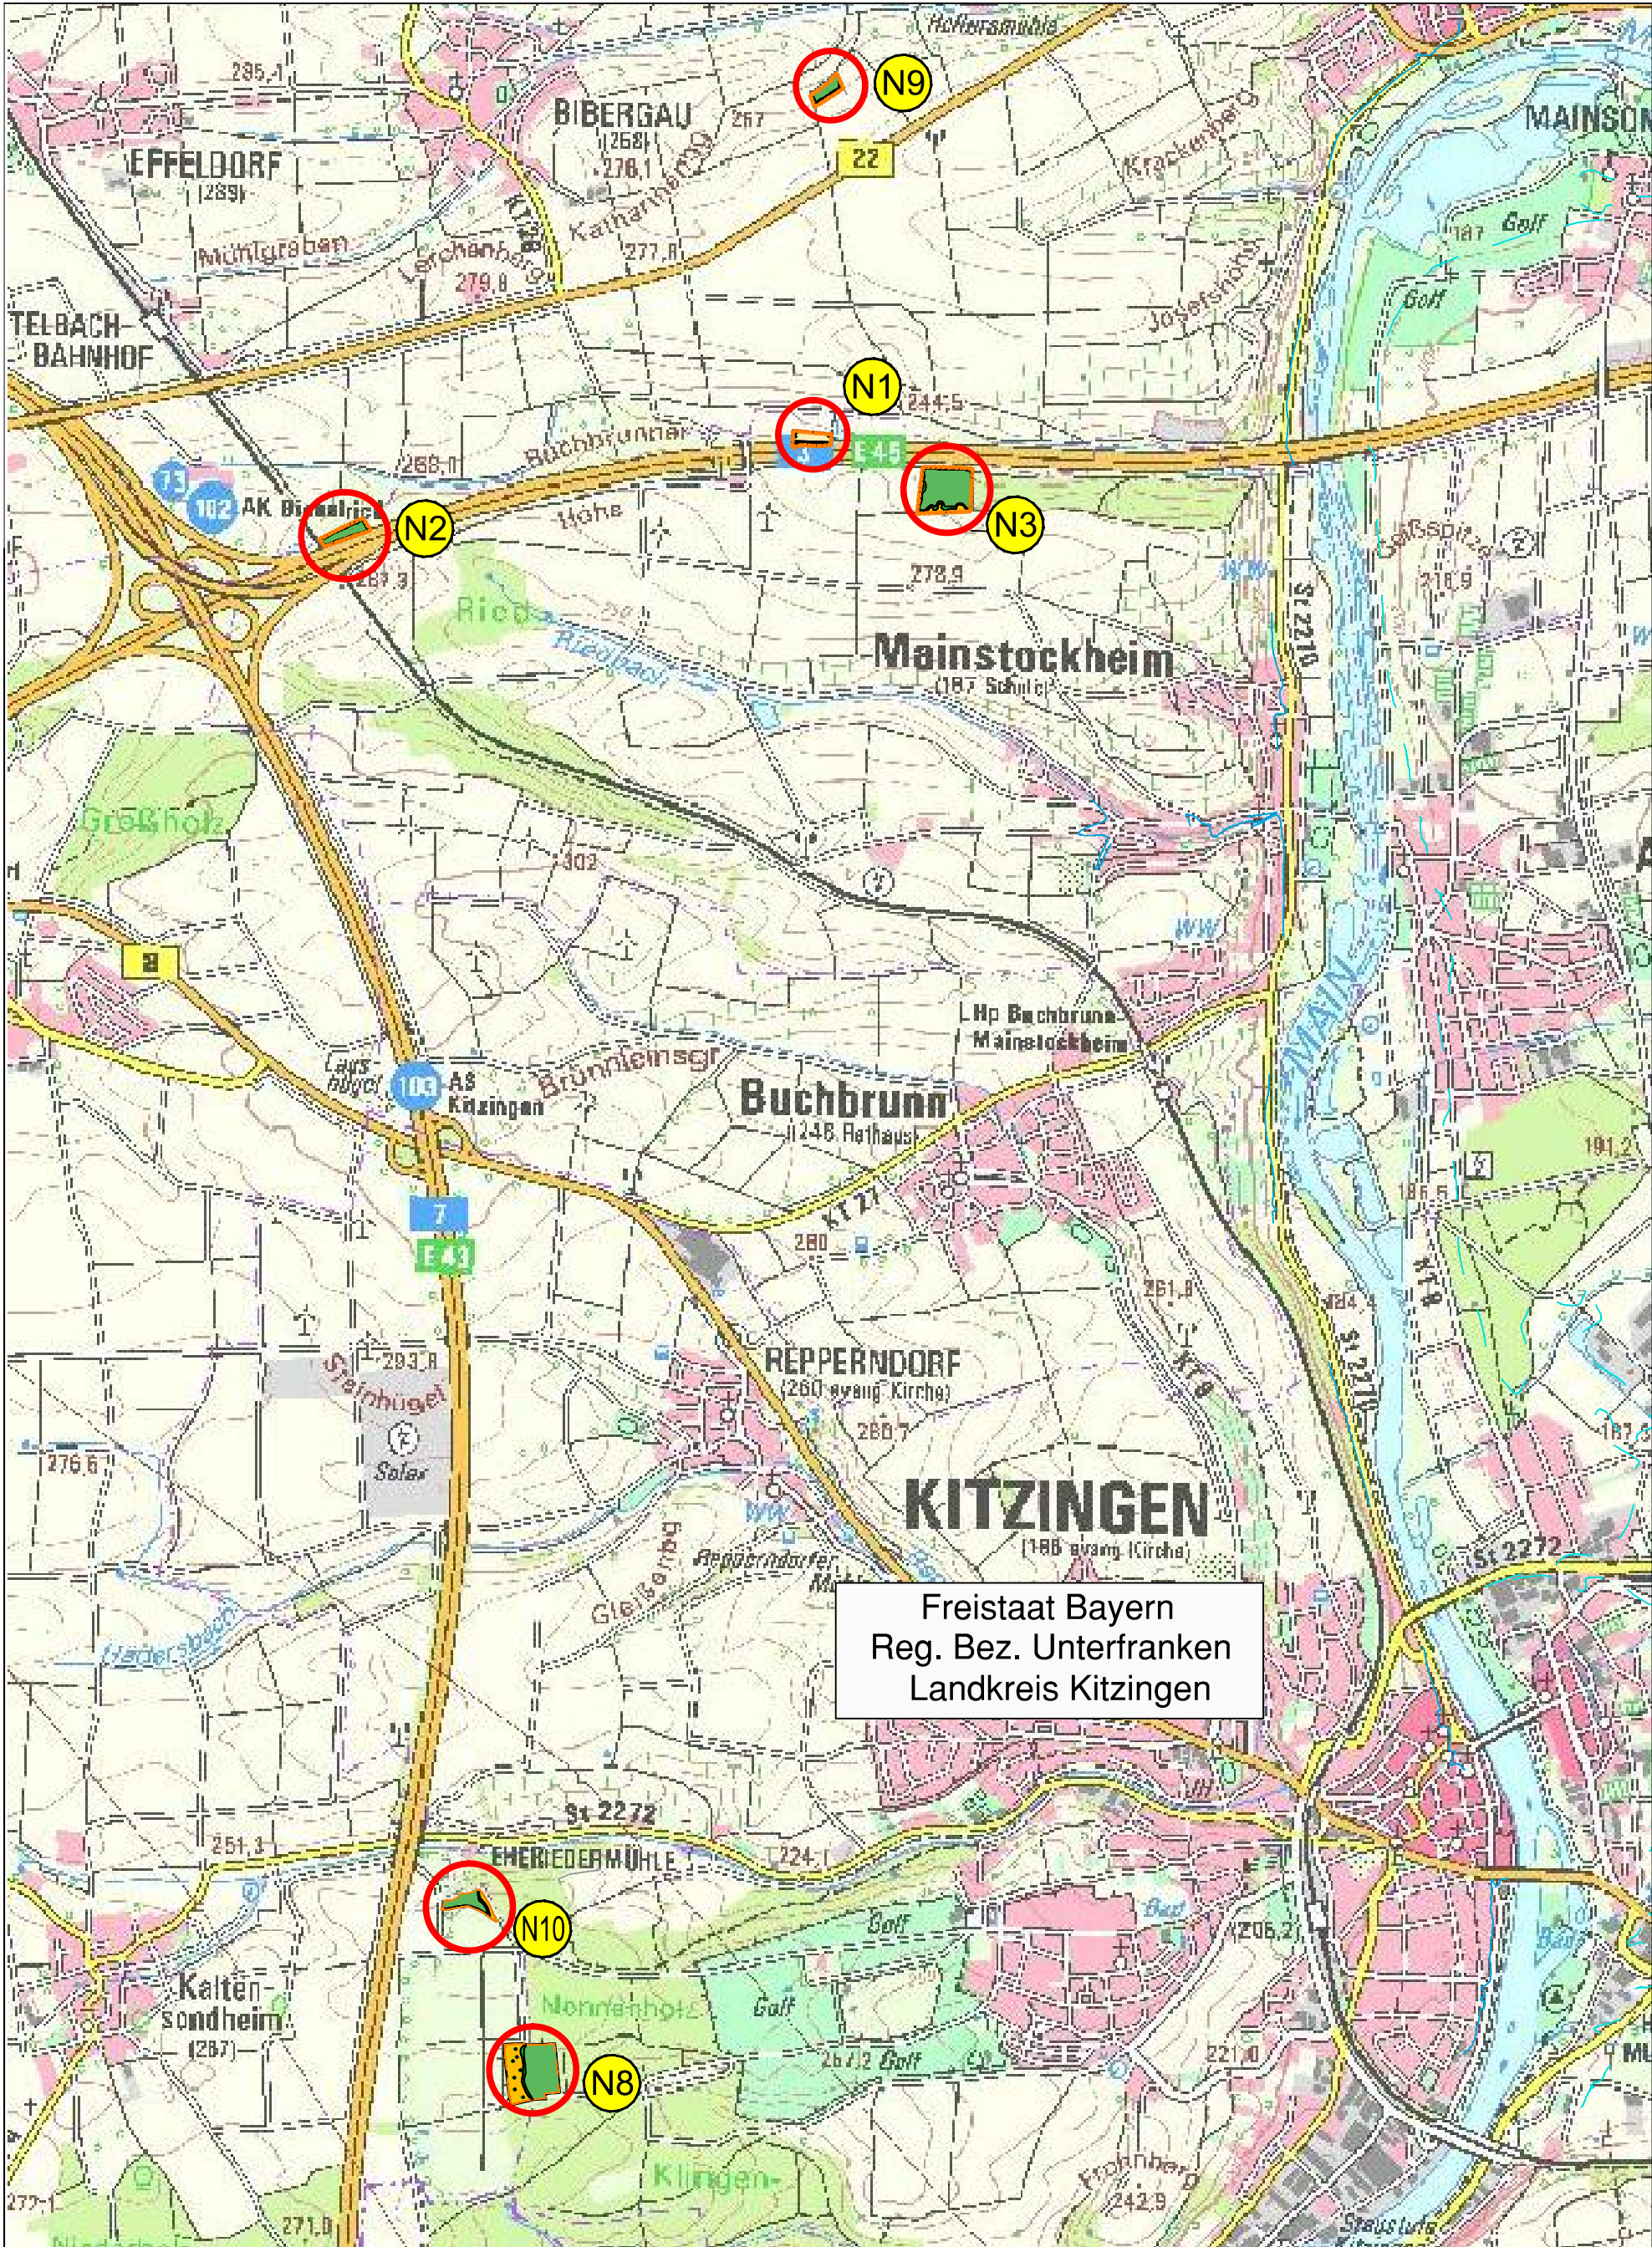
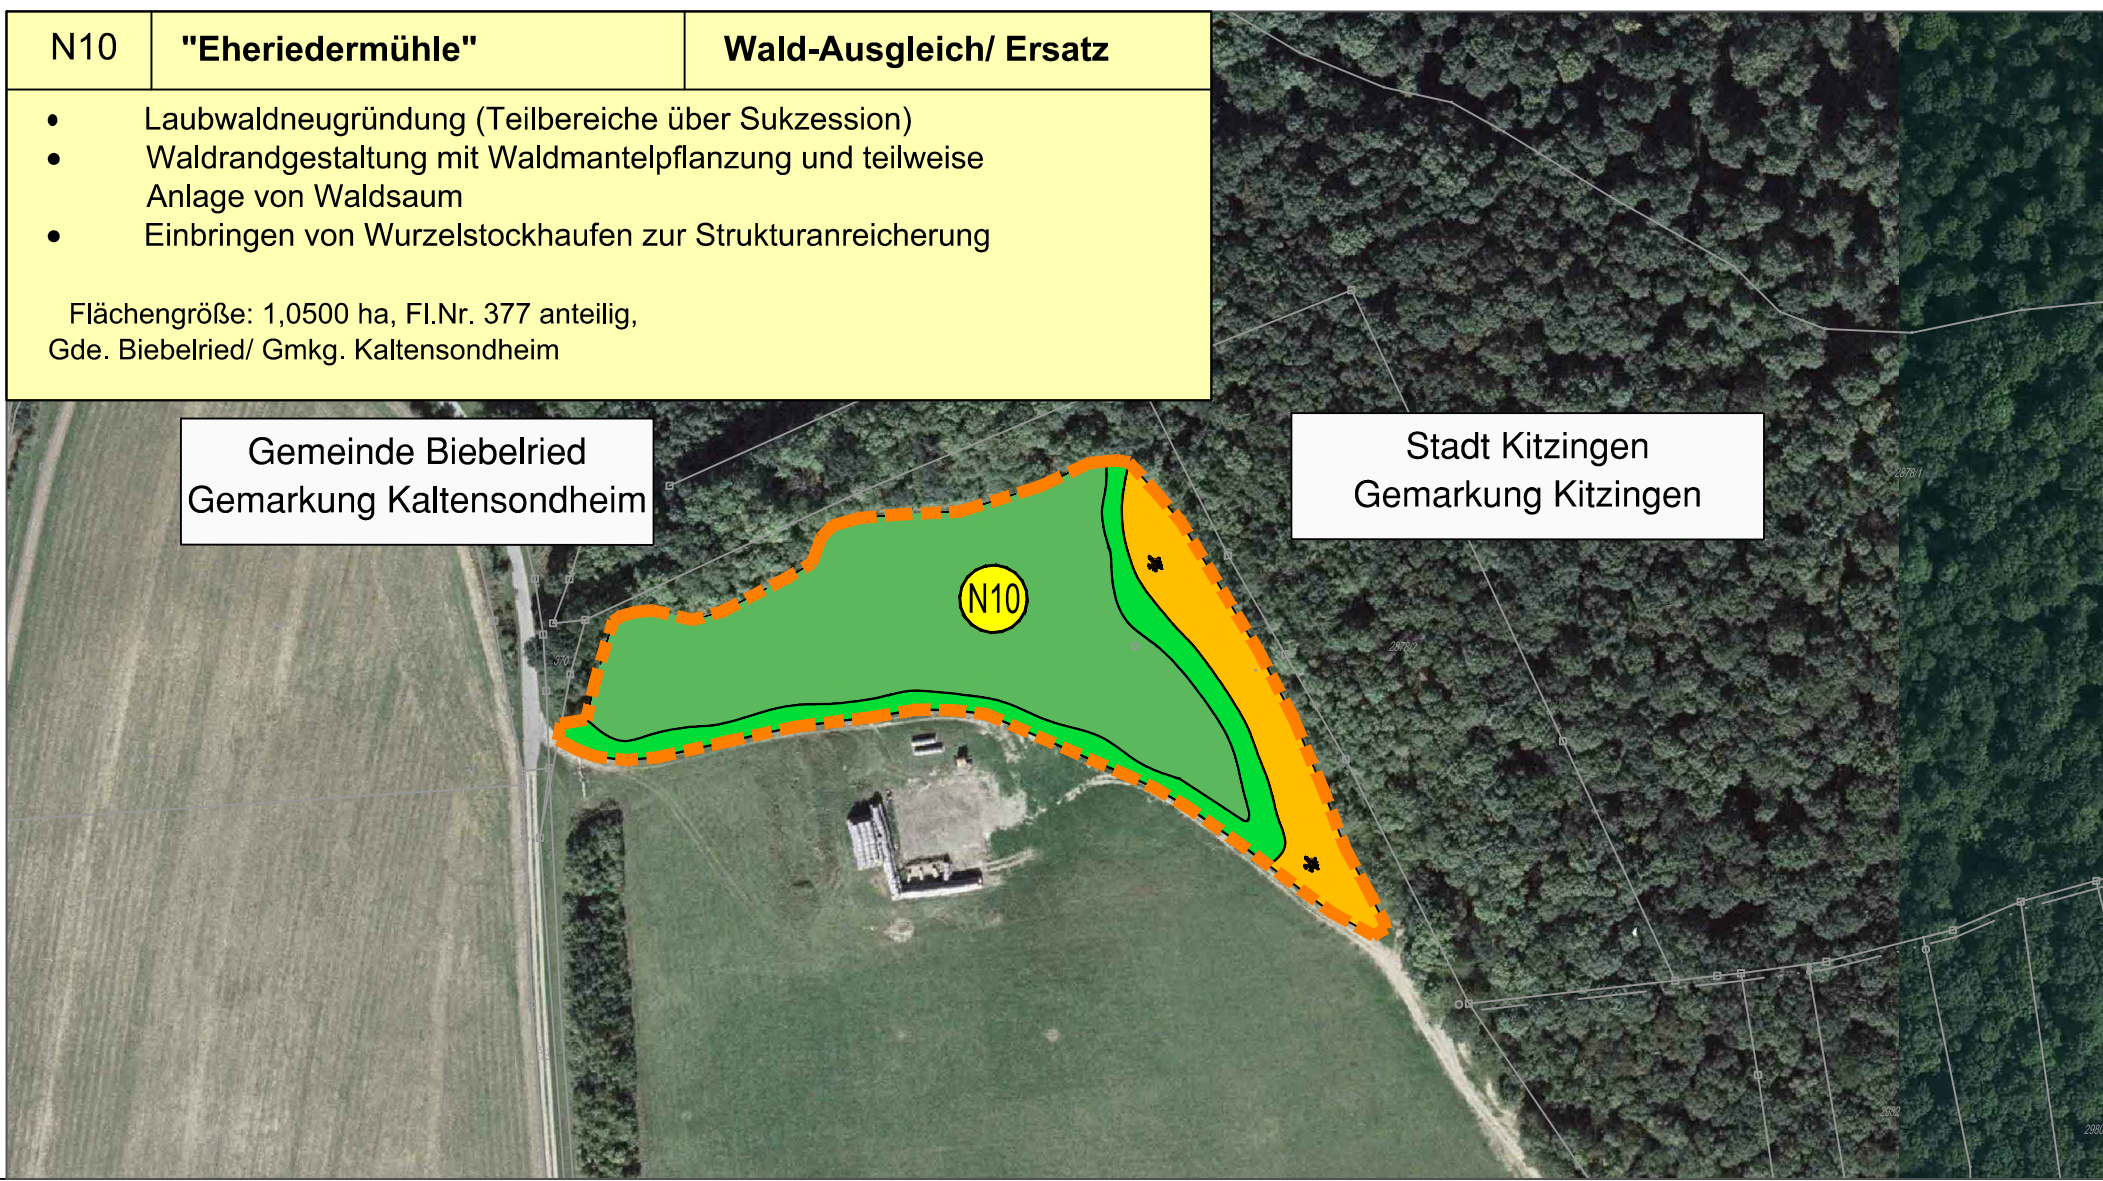
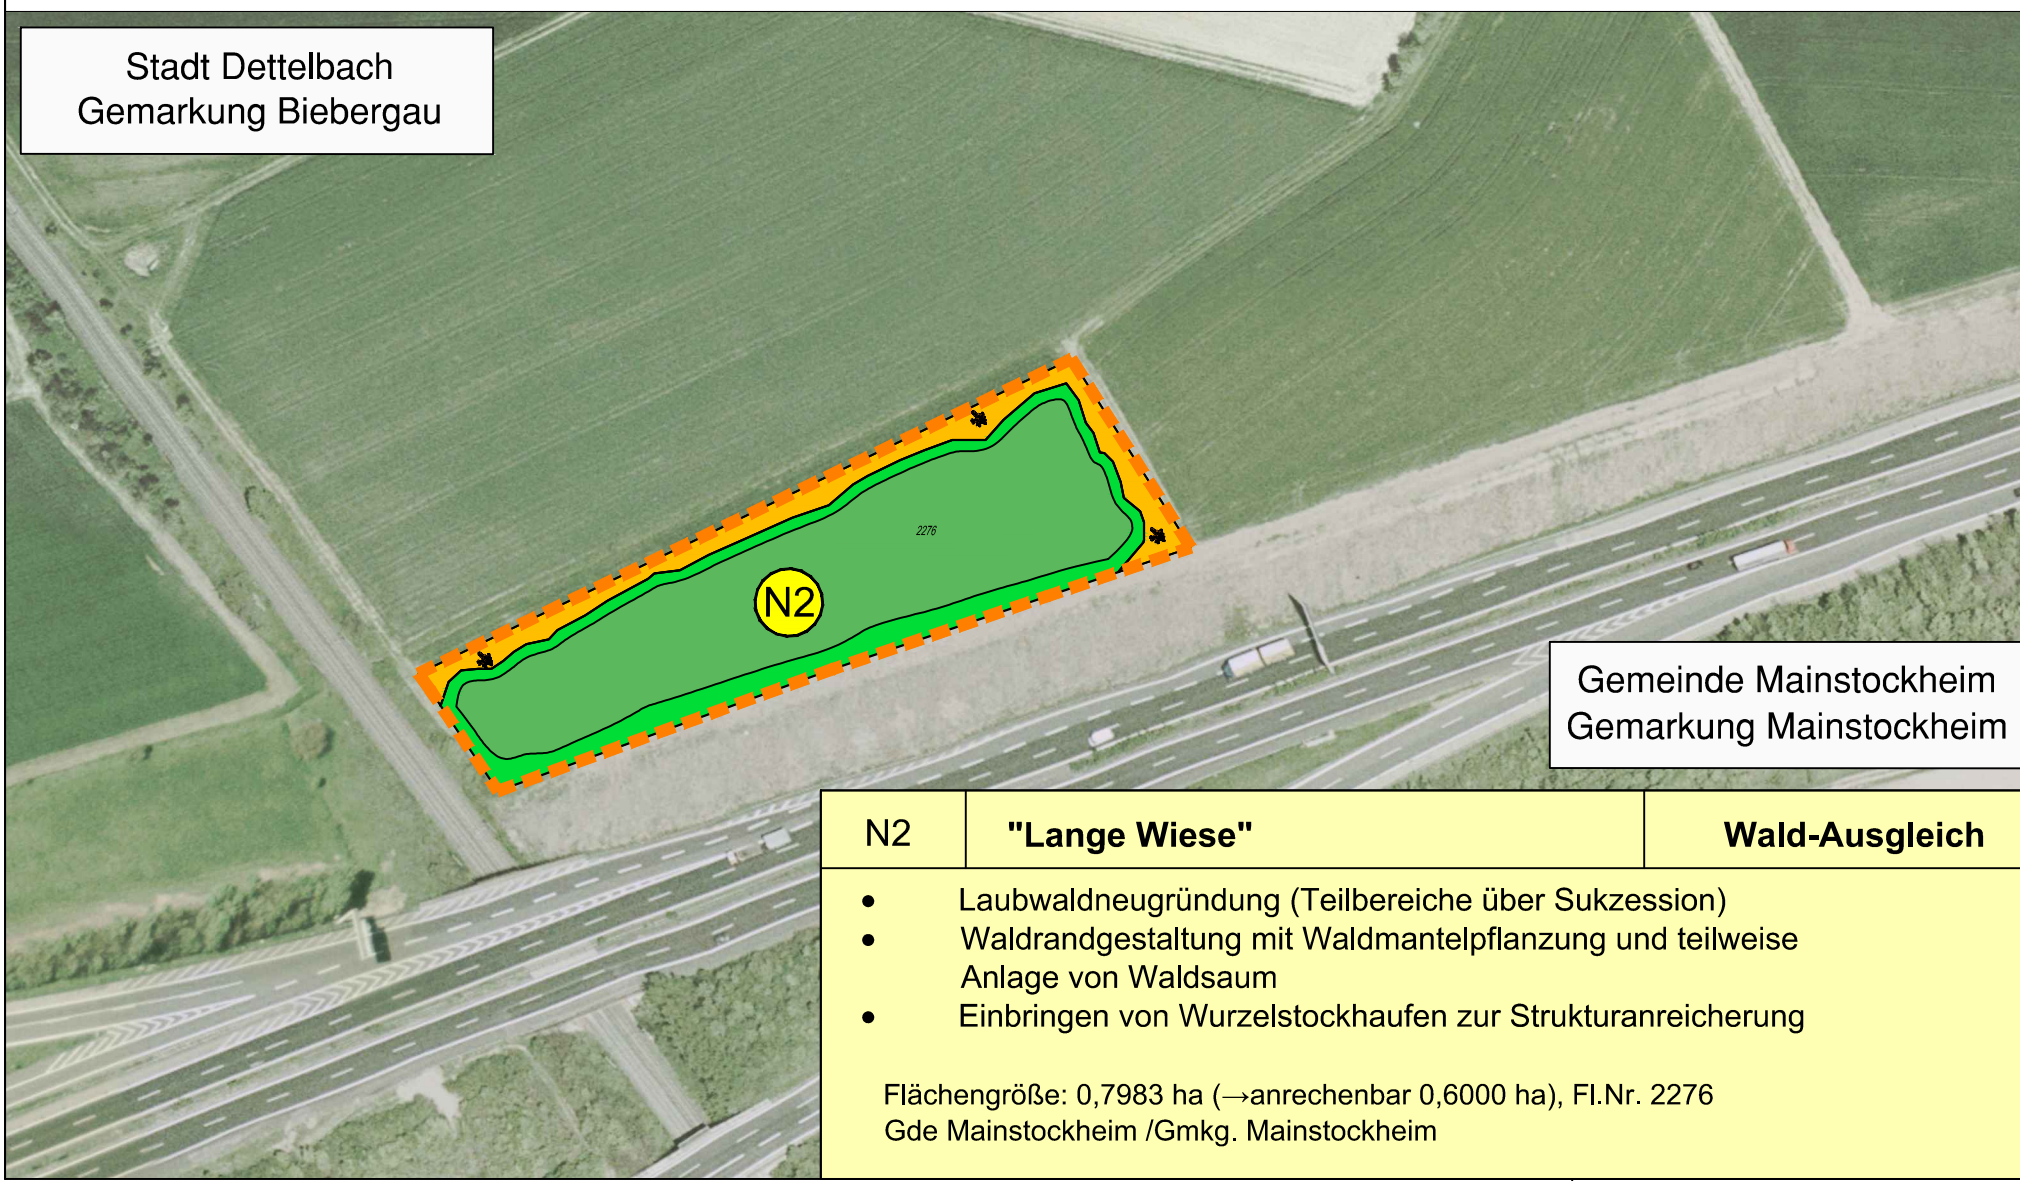


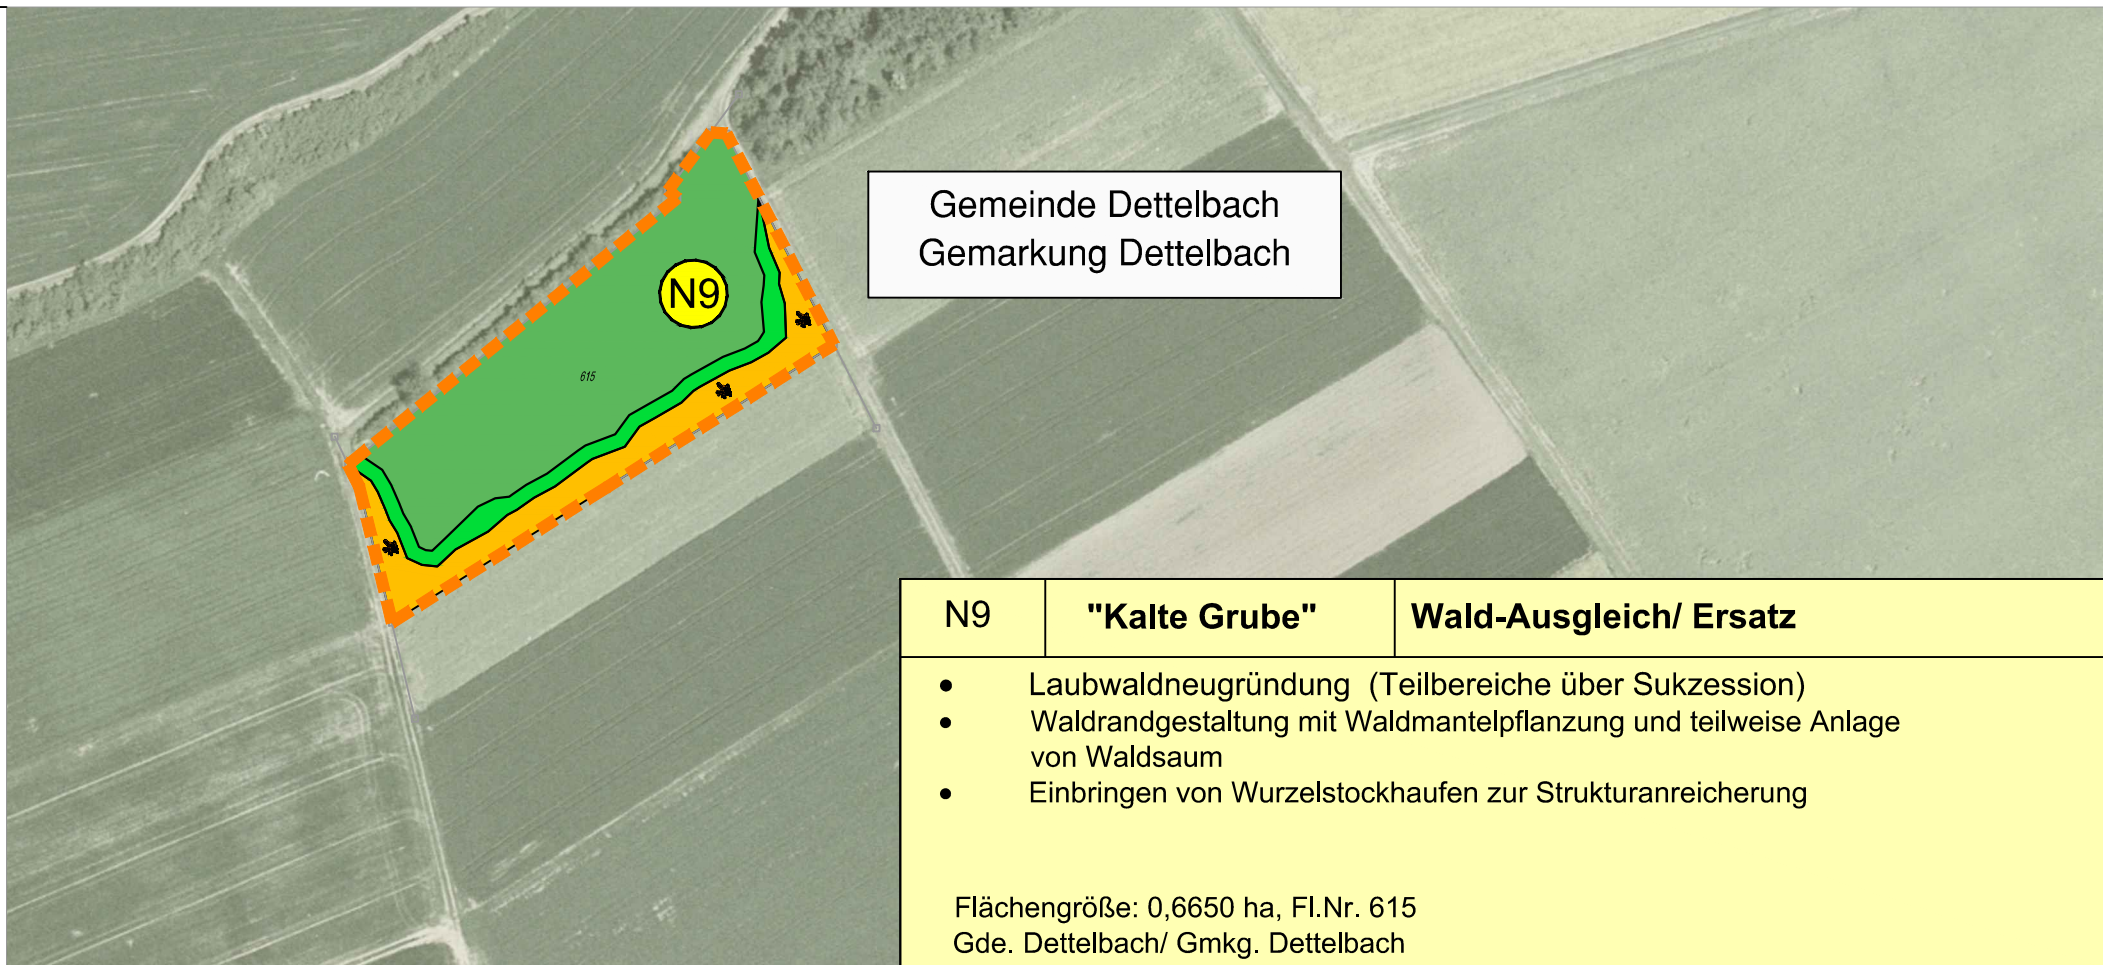


Übersichtslageplan Maßstab 1:25.000

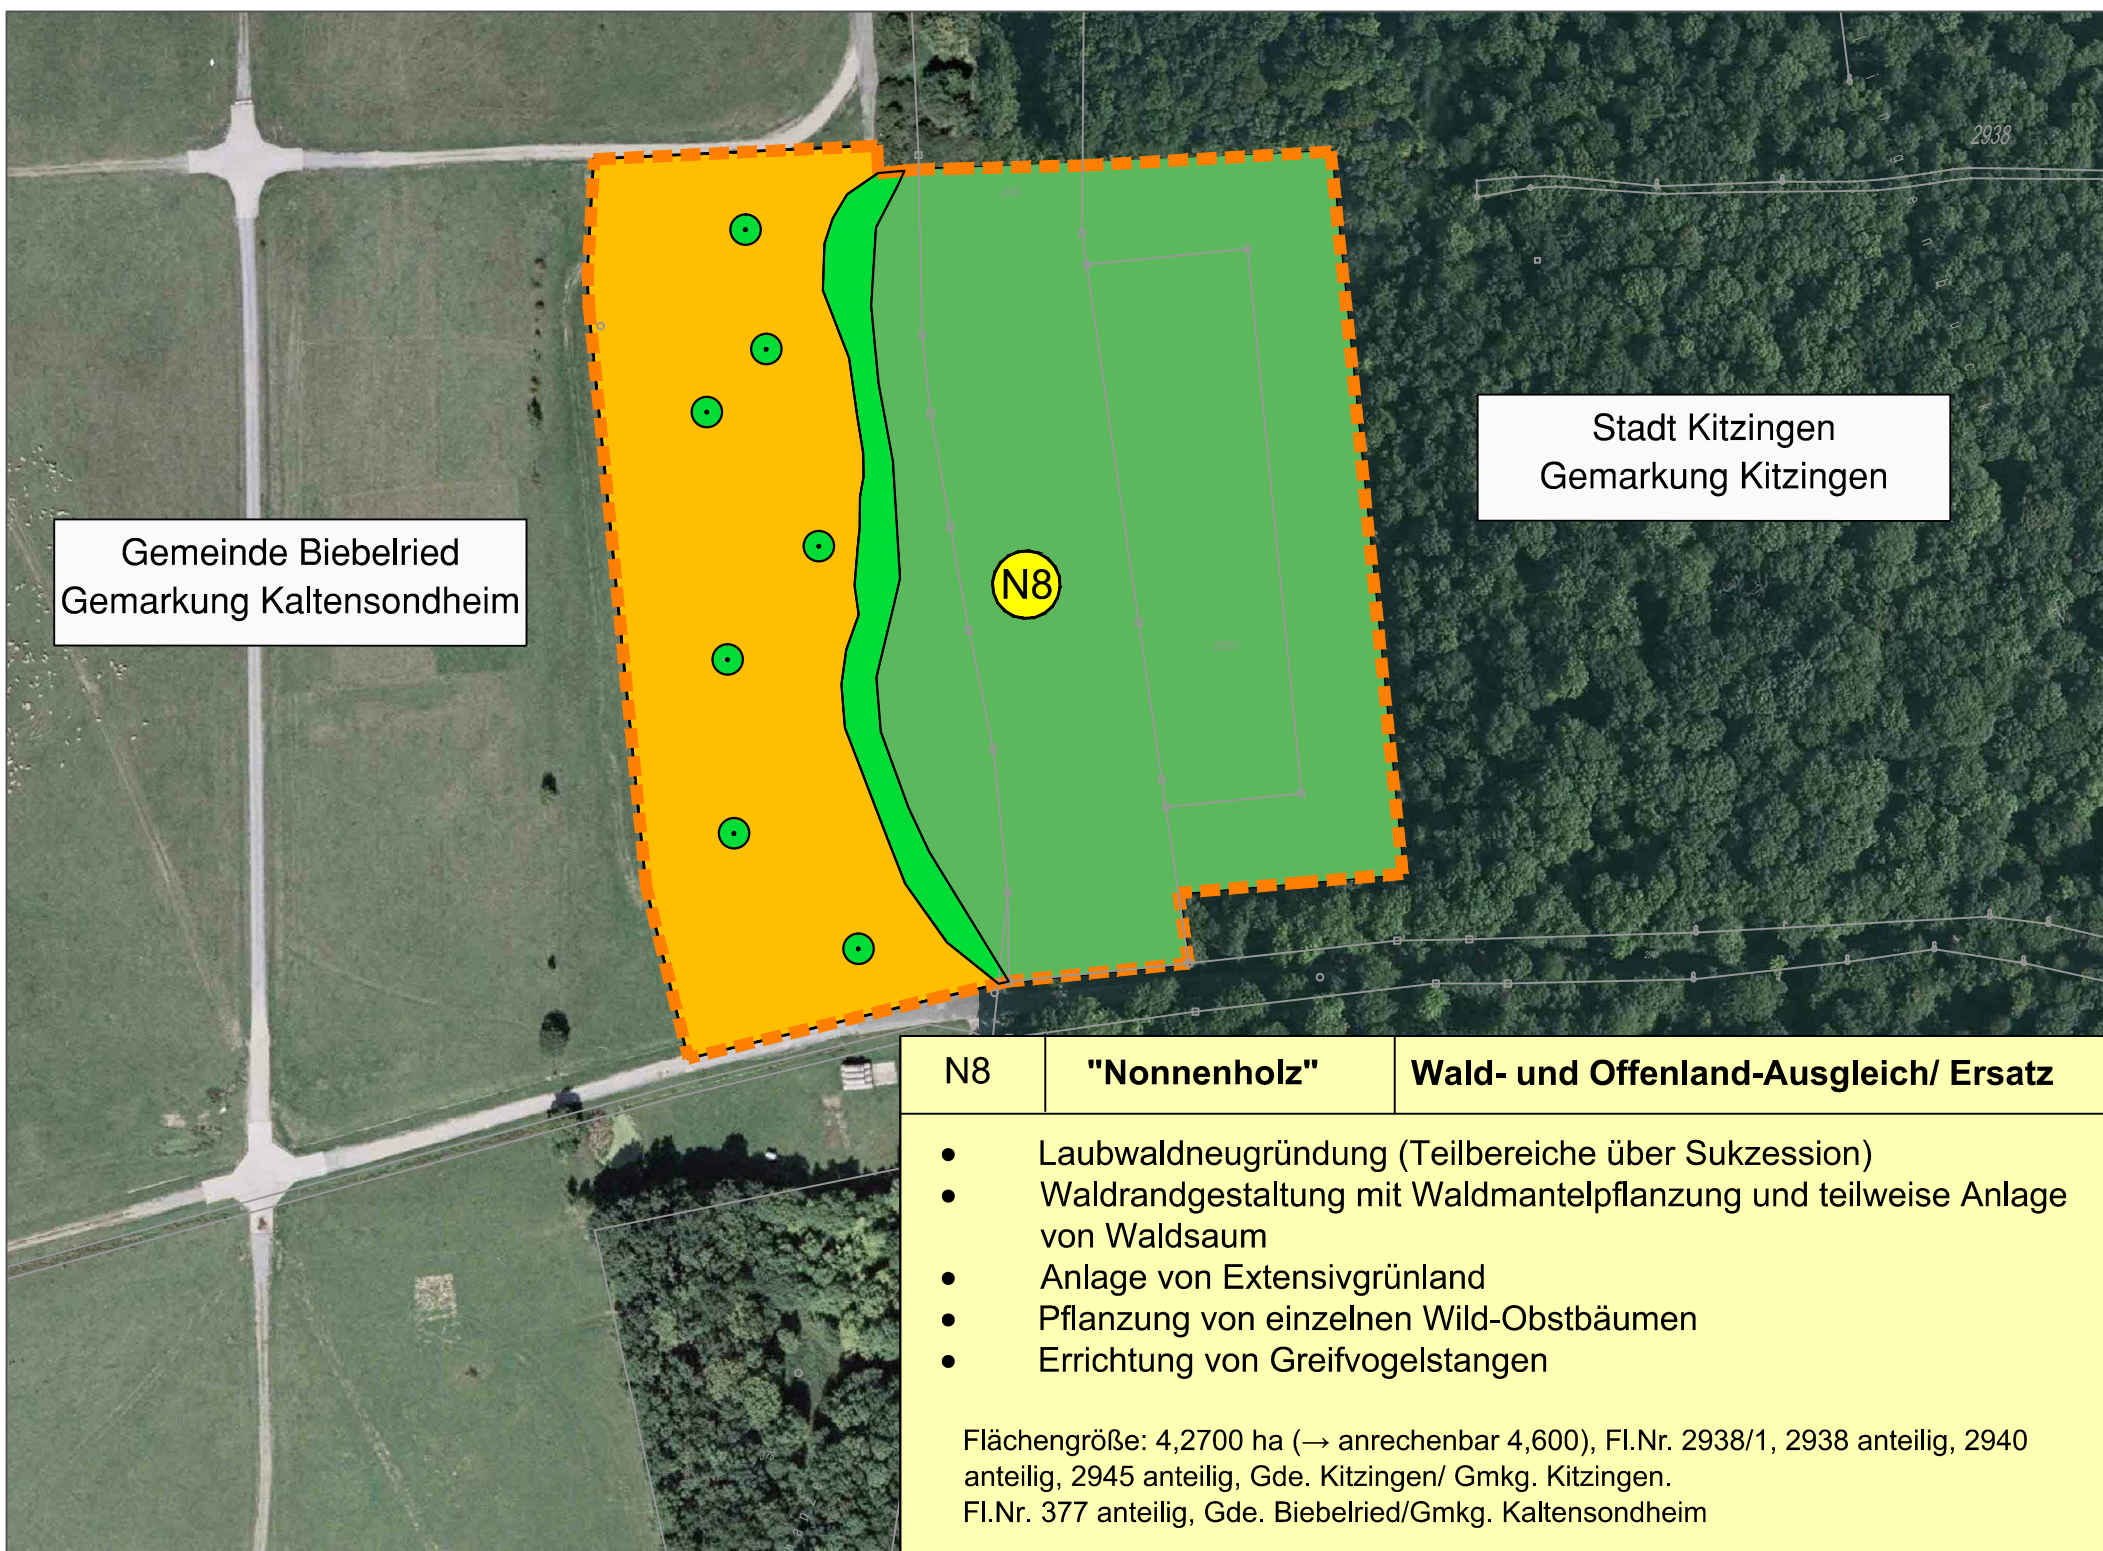

Maßnahmen (Legende zum Bestand : siehe LBKP Unterlage 12.1)

- versiegelte Flächen, Straßen / wassergebundene Wege
- Absetzbecken
- Landschaftspflegerische Maßnahmen
 - Waldneugründung / Waldmantel-Schutzpflanzung
 - Gehölzpflanzung / Pflanzung von Einzelbäumen
 - Landschaftsrassenansaat, intensiv
 - Landschaftsrassenansaat, extensiv
 - Anlage von Sukzessionsflächen teilweise mit Einbringen von Wurzelstockhaufen
 - Anlage von extensiv bewirtschafteten Ackerflächen
- Biotopbaumgruppen im Klosterforst
- ökologisch wertvoller, zu schützender Bereich im Umfeld der Baumaßnahme, keine vorübergehende Inanspruchnahme (nur in begründeten Ausnahmefällen)
- wie oben; zusätzlich Anlage eines Schutzzaunes
- Gestaltungsmaßnahme
 - 1 = Gehölzpflanzung, Pflanzung von Einzelbäumen
 - 2 = Landschaftsrassenansaat, intensiv
 - 3 = Landschaftsrassenansaat, extensiv
 - 4 = Sukzession ohne Oberbodenandekung
 - 5 = Waldneugründung
- Schutzmaßnahme
 - 1 = Biotopschutzzaun
 - 2 = Waldrandunterpflanzung / Waldmantelpflanzung
- Naturschutzfachliche Maßnahme (Ausgleich und Ersatz)
- Maßnahme zur Schadensbegrenzung (FFH/VSch) CEF/ funktionserhaltende Maßnahmen (saP)
- Abgrenzung der naturschutzfachlichen Maßnahmenflächen

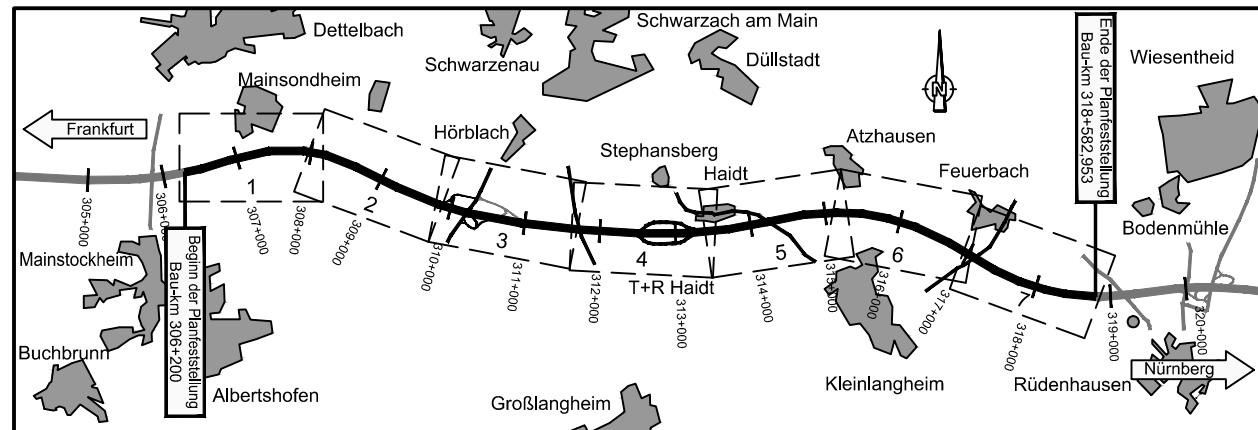

Geobasisdaten: © Bayerische Vermessungsverwaltung (www.geodaten.bayern.de)			
"Darstellung der Flurkarte als Eigentumsnachweis nicht gestattet." Planänderung vom 07.11.2014 ersetzt Unterlage 12.3 Blatt 8			
Nr.	Art der Änderung	Datum	Name
1.	Wald-Ausgleich/ Ersatz N4 entfällt	07.11.2014	Malchartzcek
	Wald-Ausgleich/ Ersatz N8 angepasst	07.11.2014	Malchartzcek
	Wald-Ausgleich/ Ersatz N9 ergänzt	07.11.2014	Malchartzcek
	Wald-Ausgleich/ Ersatz N10 ergänzt	07.11.2014	Malchartzcek

Bearbeitung: Dipl.-Biol. Klaus Demuth Bärenschanzstr. 73 RG 90429 Nürnberg Tel. 0911/274488-0 Fax: 0911/274488-1 email: k.demuth@ifanos-planung.de www.ifanos-planung.de		ifanos PLANUNG	
gezeichnet	11/2014	planzeichnen	
bearbeitet	11/2014	Malchartzcek	
geprüft			
Nürnberg, den 07.11.2014		<i>Klaus Demuth</i> (Dipl.-Biol. Klaus Demuth)	

Freistaat Bayern Autobahndirektion Nordbayern Fleckenhofstraße 55, 90402 Nürnberg TEL. 0911/4621-01, FAX 0911/4621-456, E-MAIL poststelle@abdn.bayern.de		Unterlage	12,3
		Blatt Nr.	8E
		Datum	Zeichen
Planfeststellung		bearbeitet	Gz:
BAB A3 Frankfurt - Nürnberg		gezeichnet	Gz:
östlich Mainbrücke Dettelbach - westlich AS Wiesentheid		geprüft	Gz: 1412
6-streifiger Ausbau von Bau-km 306+200 bis Bau-km 318+562,953		Landschaftspflegerischer Maßnahmenplan Lageplan der Naturschutzflächen N1-N3, N8 -N10 Maßstab 1 : 2.000/ 1:25.000	
Aufgestellt: Nürnberg, den 29.07.2011 / 07.11.2014 Autobahndirektion Nordbayern			
Projekt: A3-Dettelbach			