

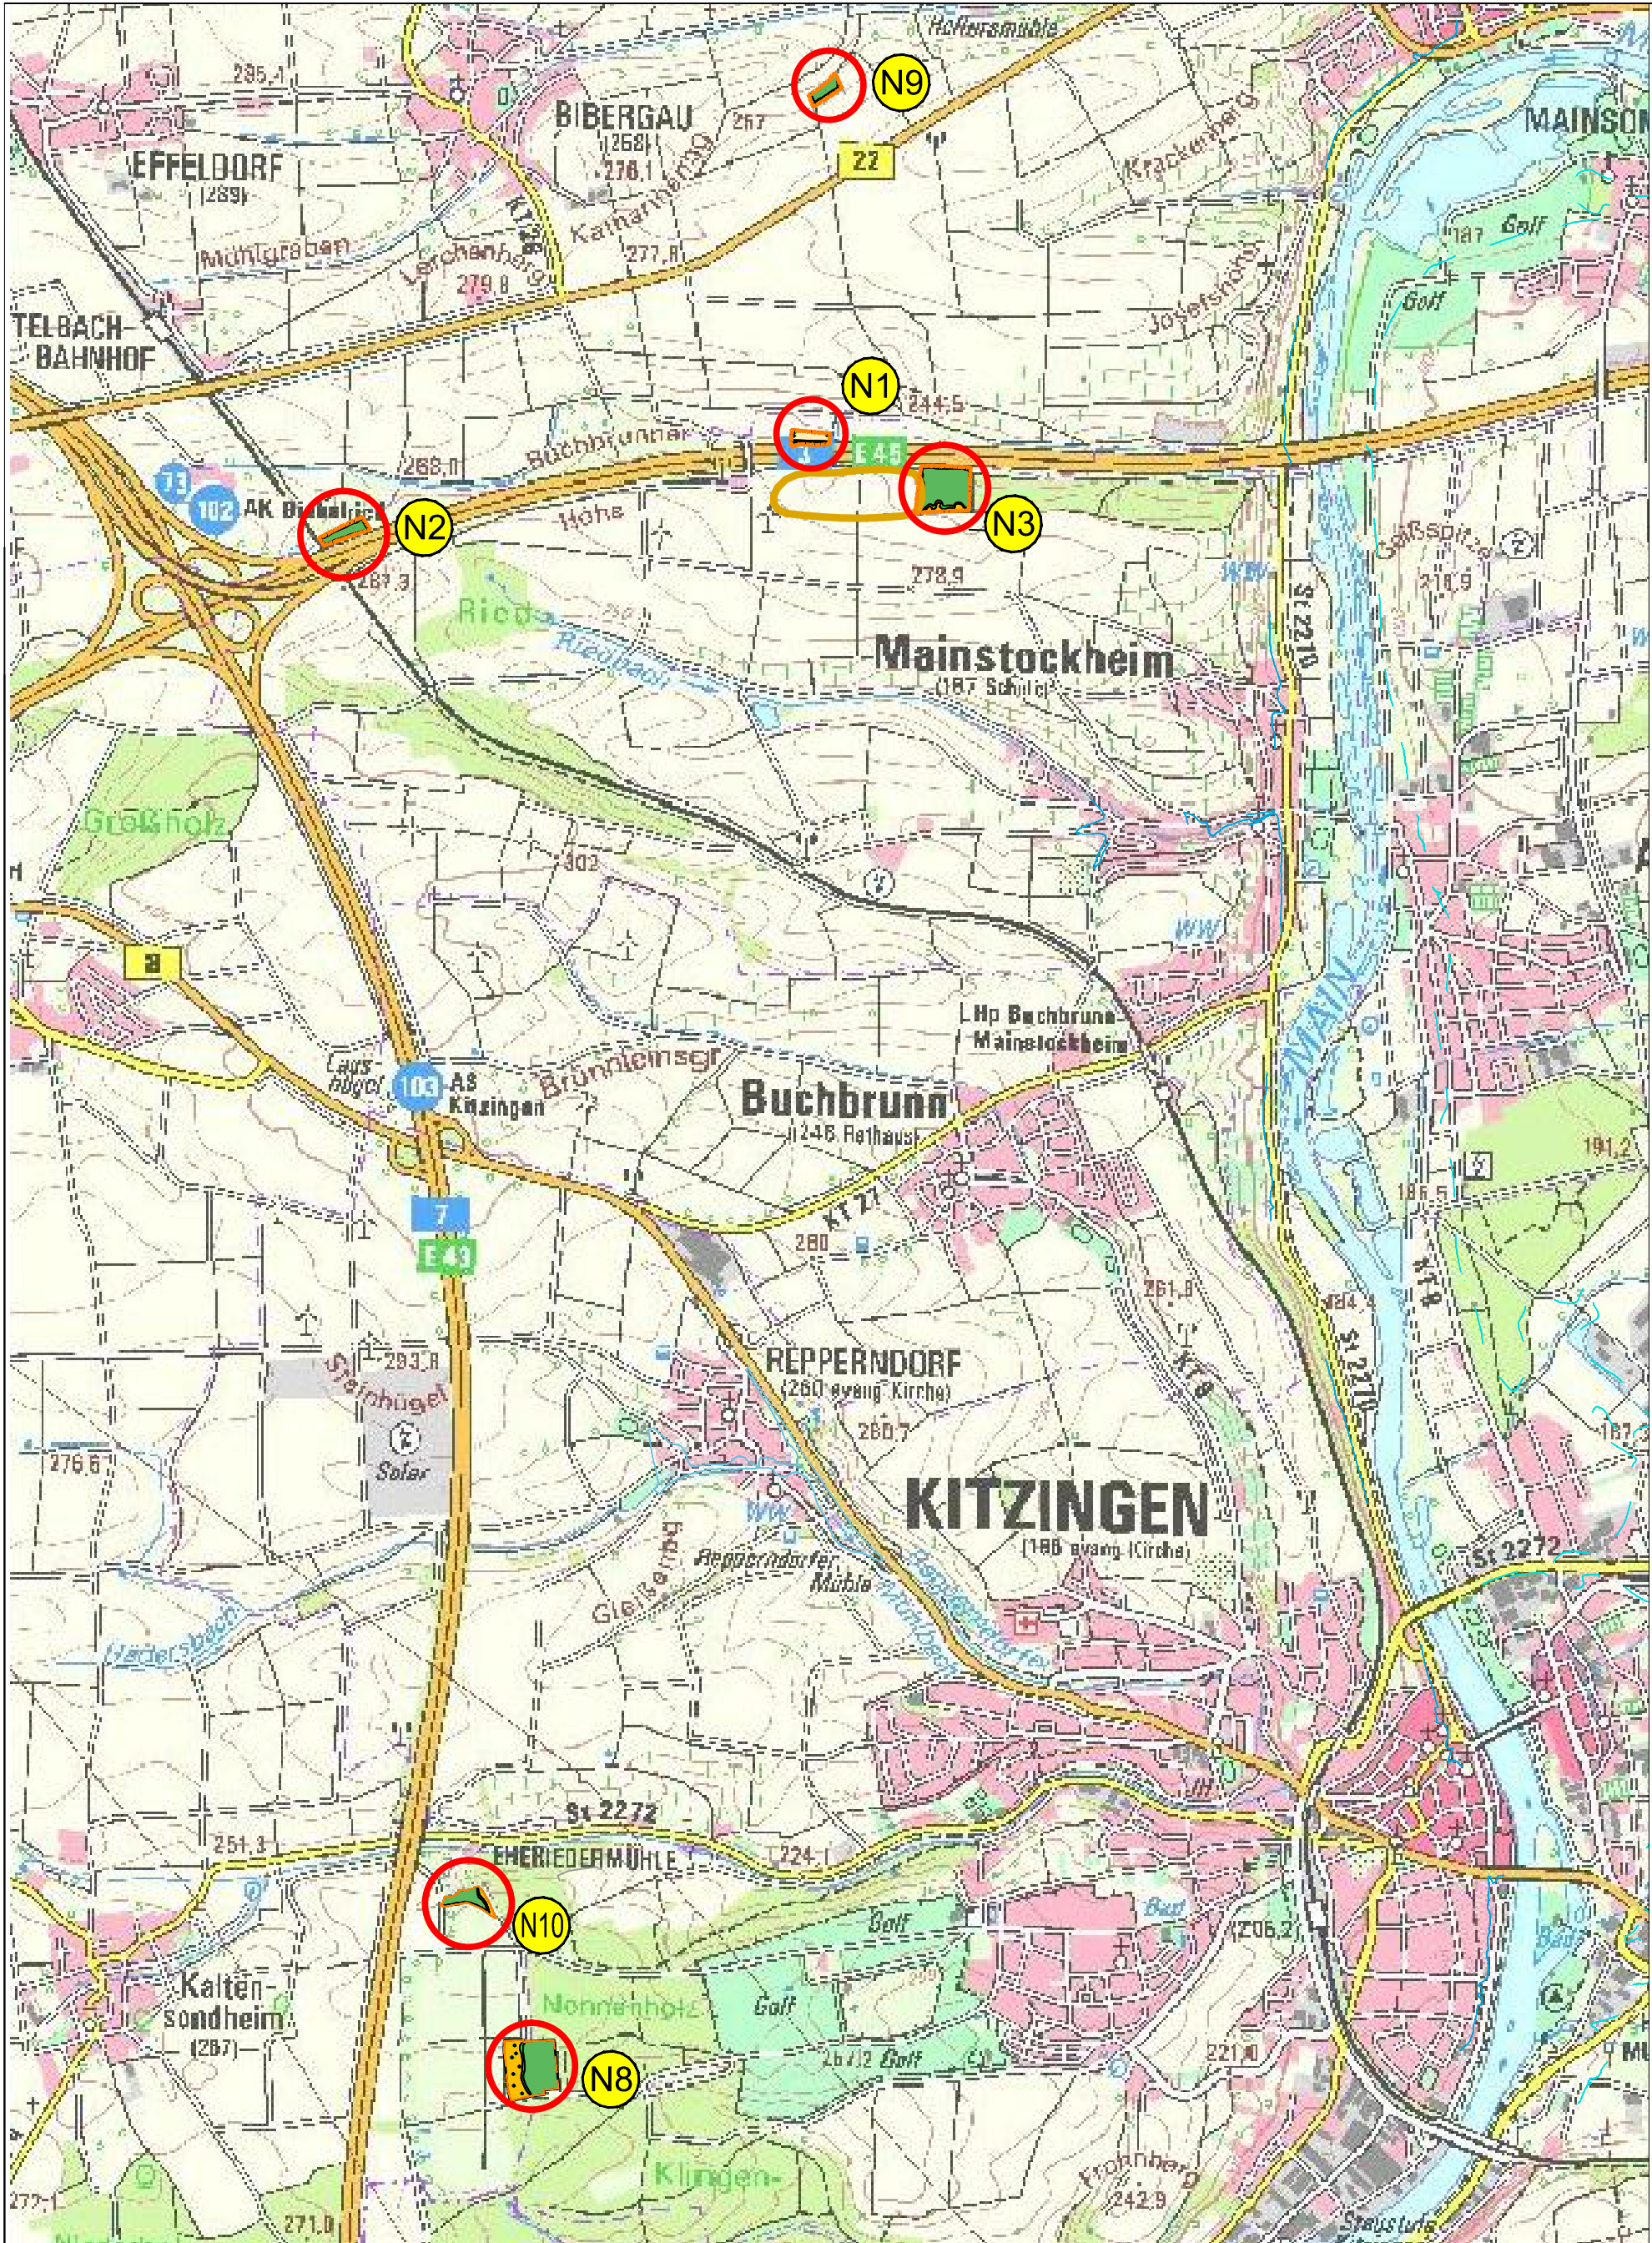



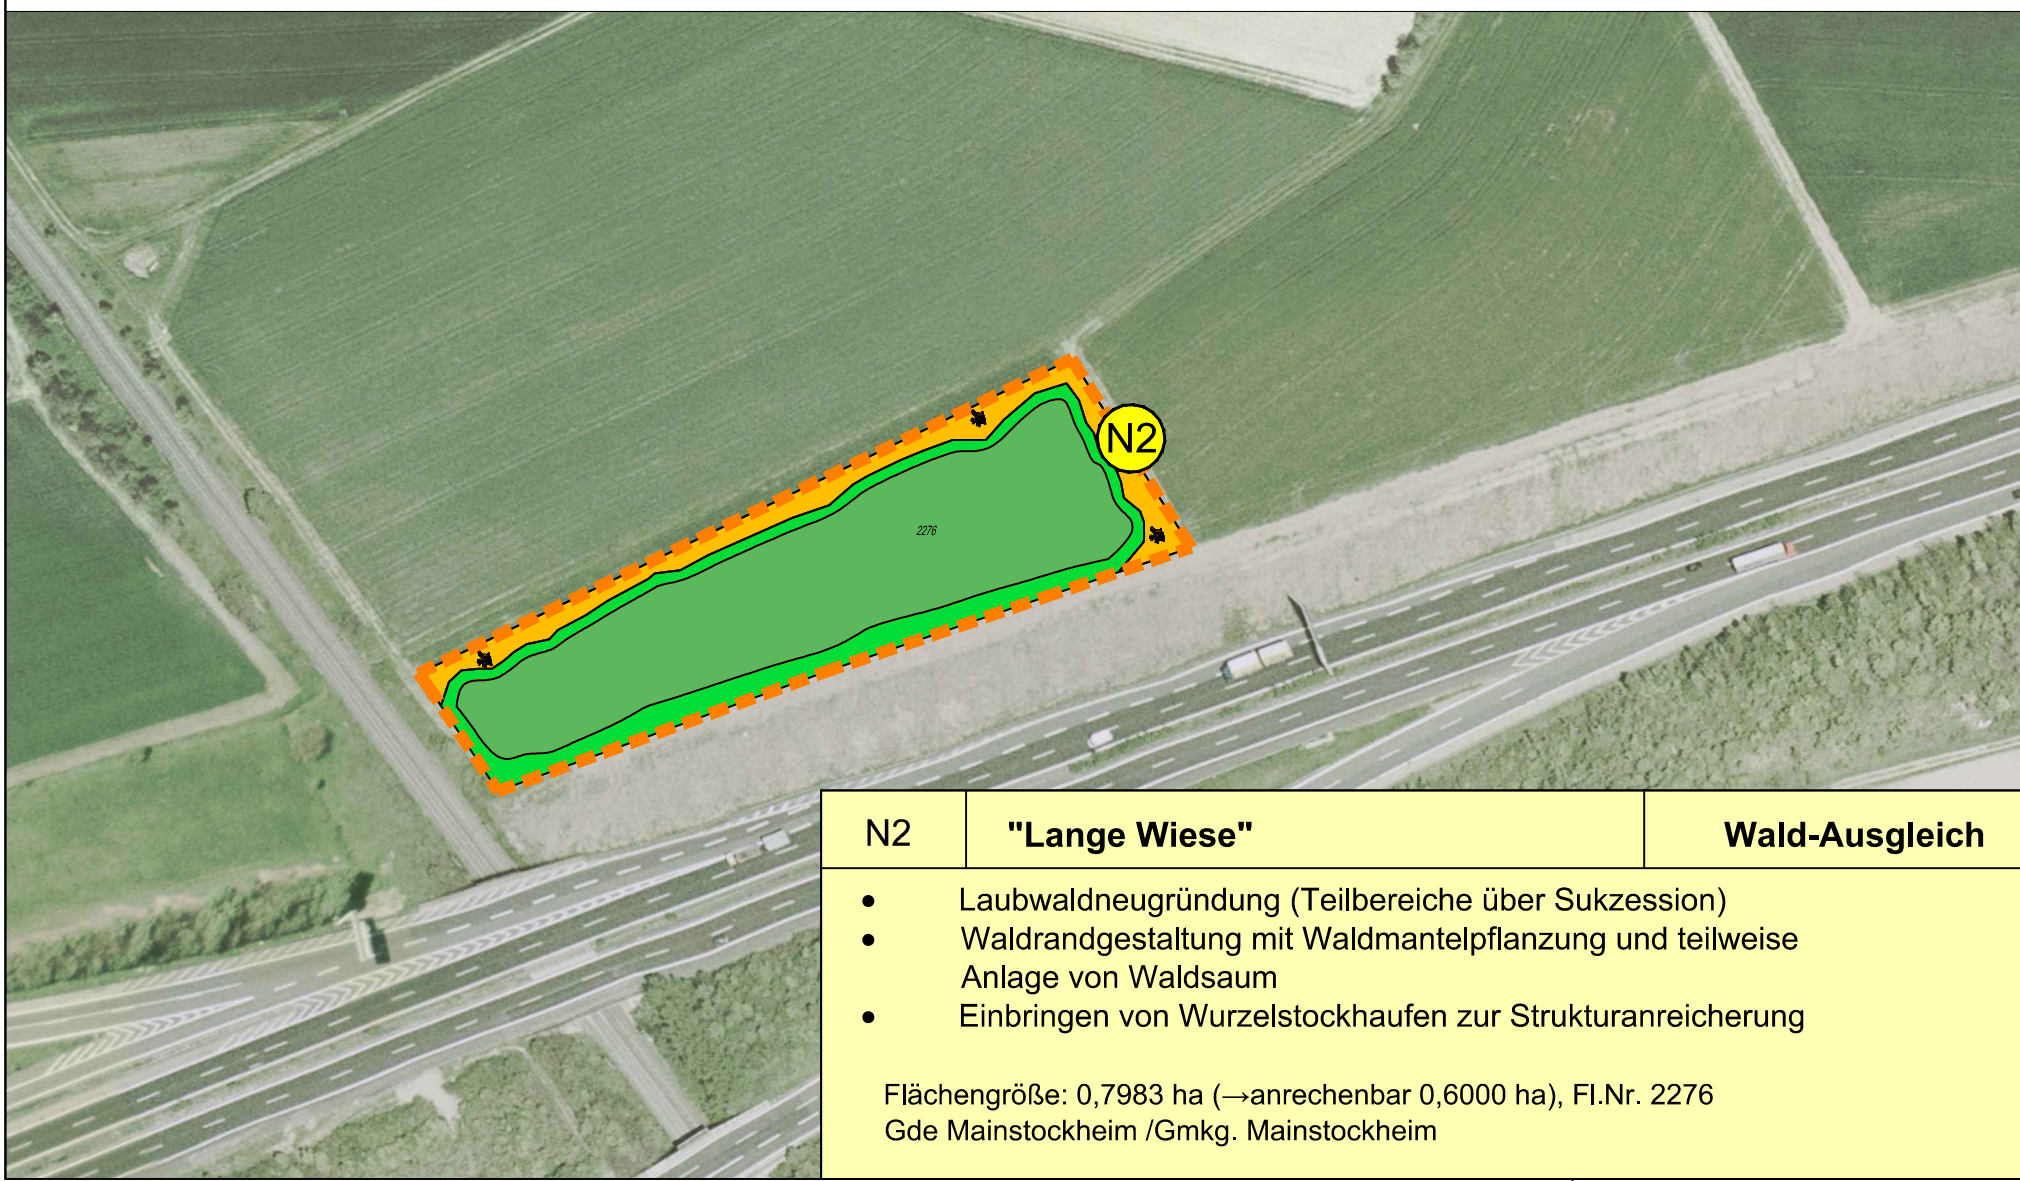


Übersichtslageplan Maßstab 1:25.000


N1	"Roland"	Offenland-Ausgleich
- Anlage einer extensiv genutzten Ackerfläche im Nordteil der Fläche - Feldhamsterfreundliche Feldbewirtschaftung - Dichte Gebüsch-/ Heckenpflanzungen mit Grassaum als Abschirmung zur Autobahn hin		
Flächengröße: 0,7774 ha (→ anrechenbar 0,5000 ha), Fl.Nr. 2252 Gde. Mainstockheim/ Gmkg. Mainstockheim		

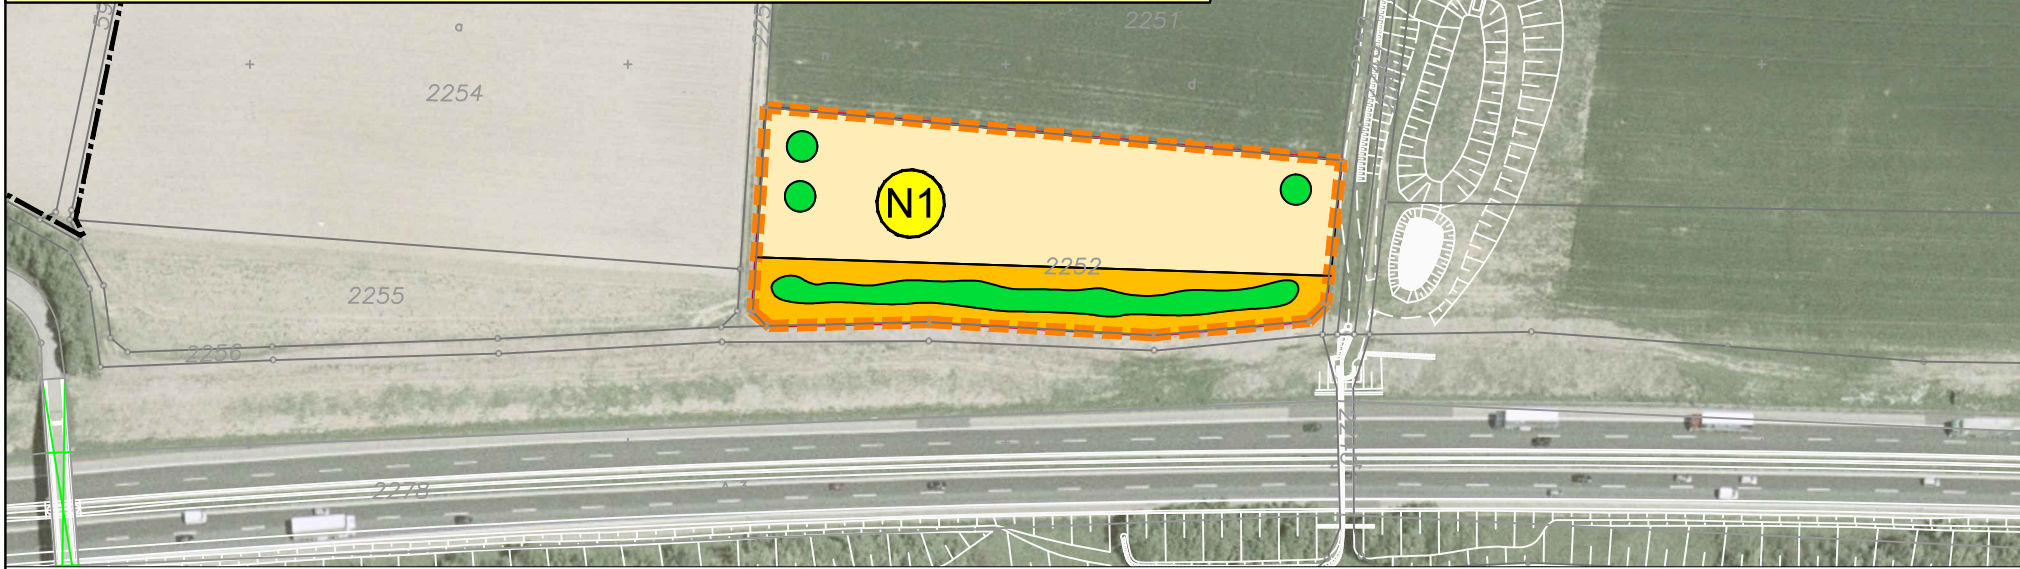


N2	"Lange Wiese"	Wald-Ausgleich
- Laubwaldneugründung (Teilbereiche über Sukzession) - Waldrandgestaltung mit Waldmantelpflanzung und teilweise Anlage von Waldsaum - Einbringen von Wurzelstockhaufen zur Strukturanreicherung		
Flächengröße: 0,7983 ha (→anrechenbar 0,6000 ha), Fl.Nr. 2276 Gde Mainstockheim /Gmkg. Mainstockheim		

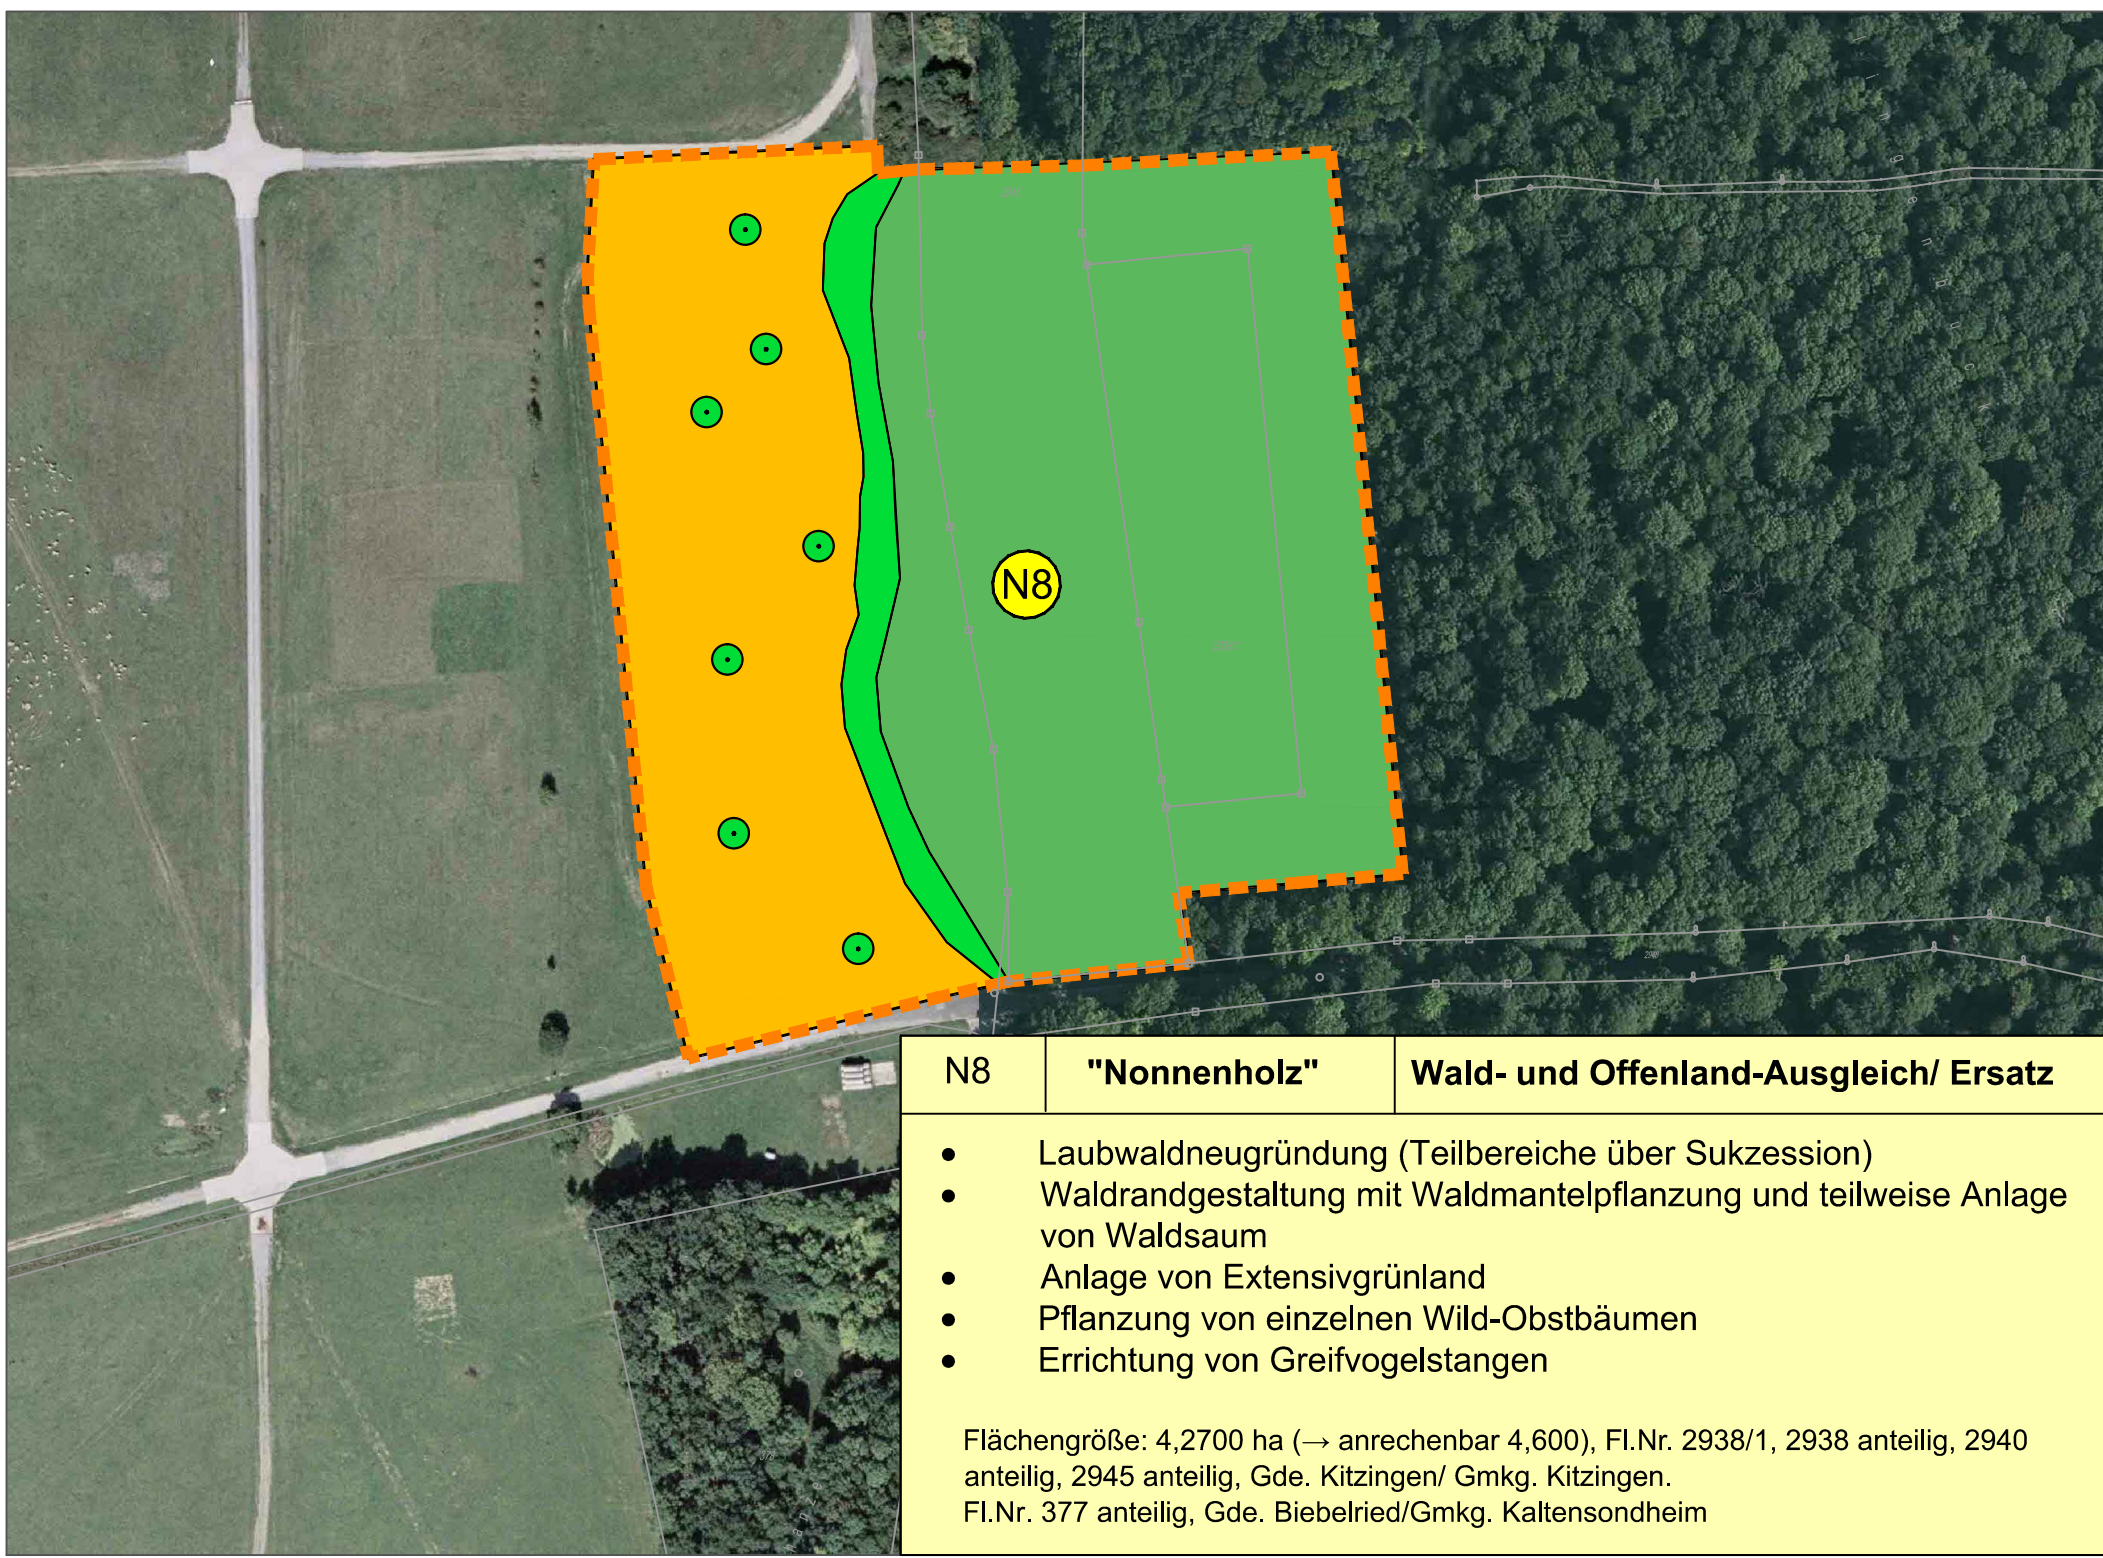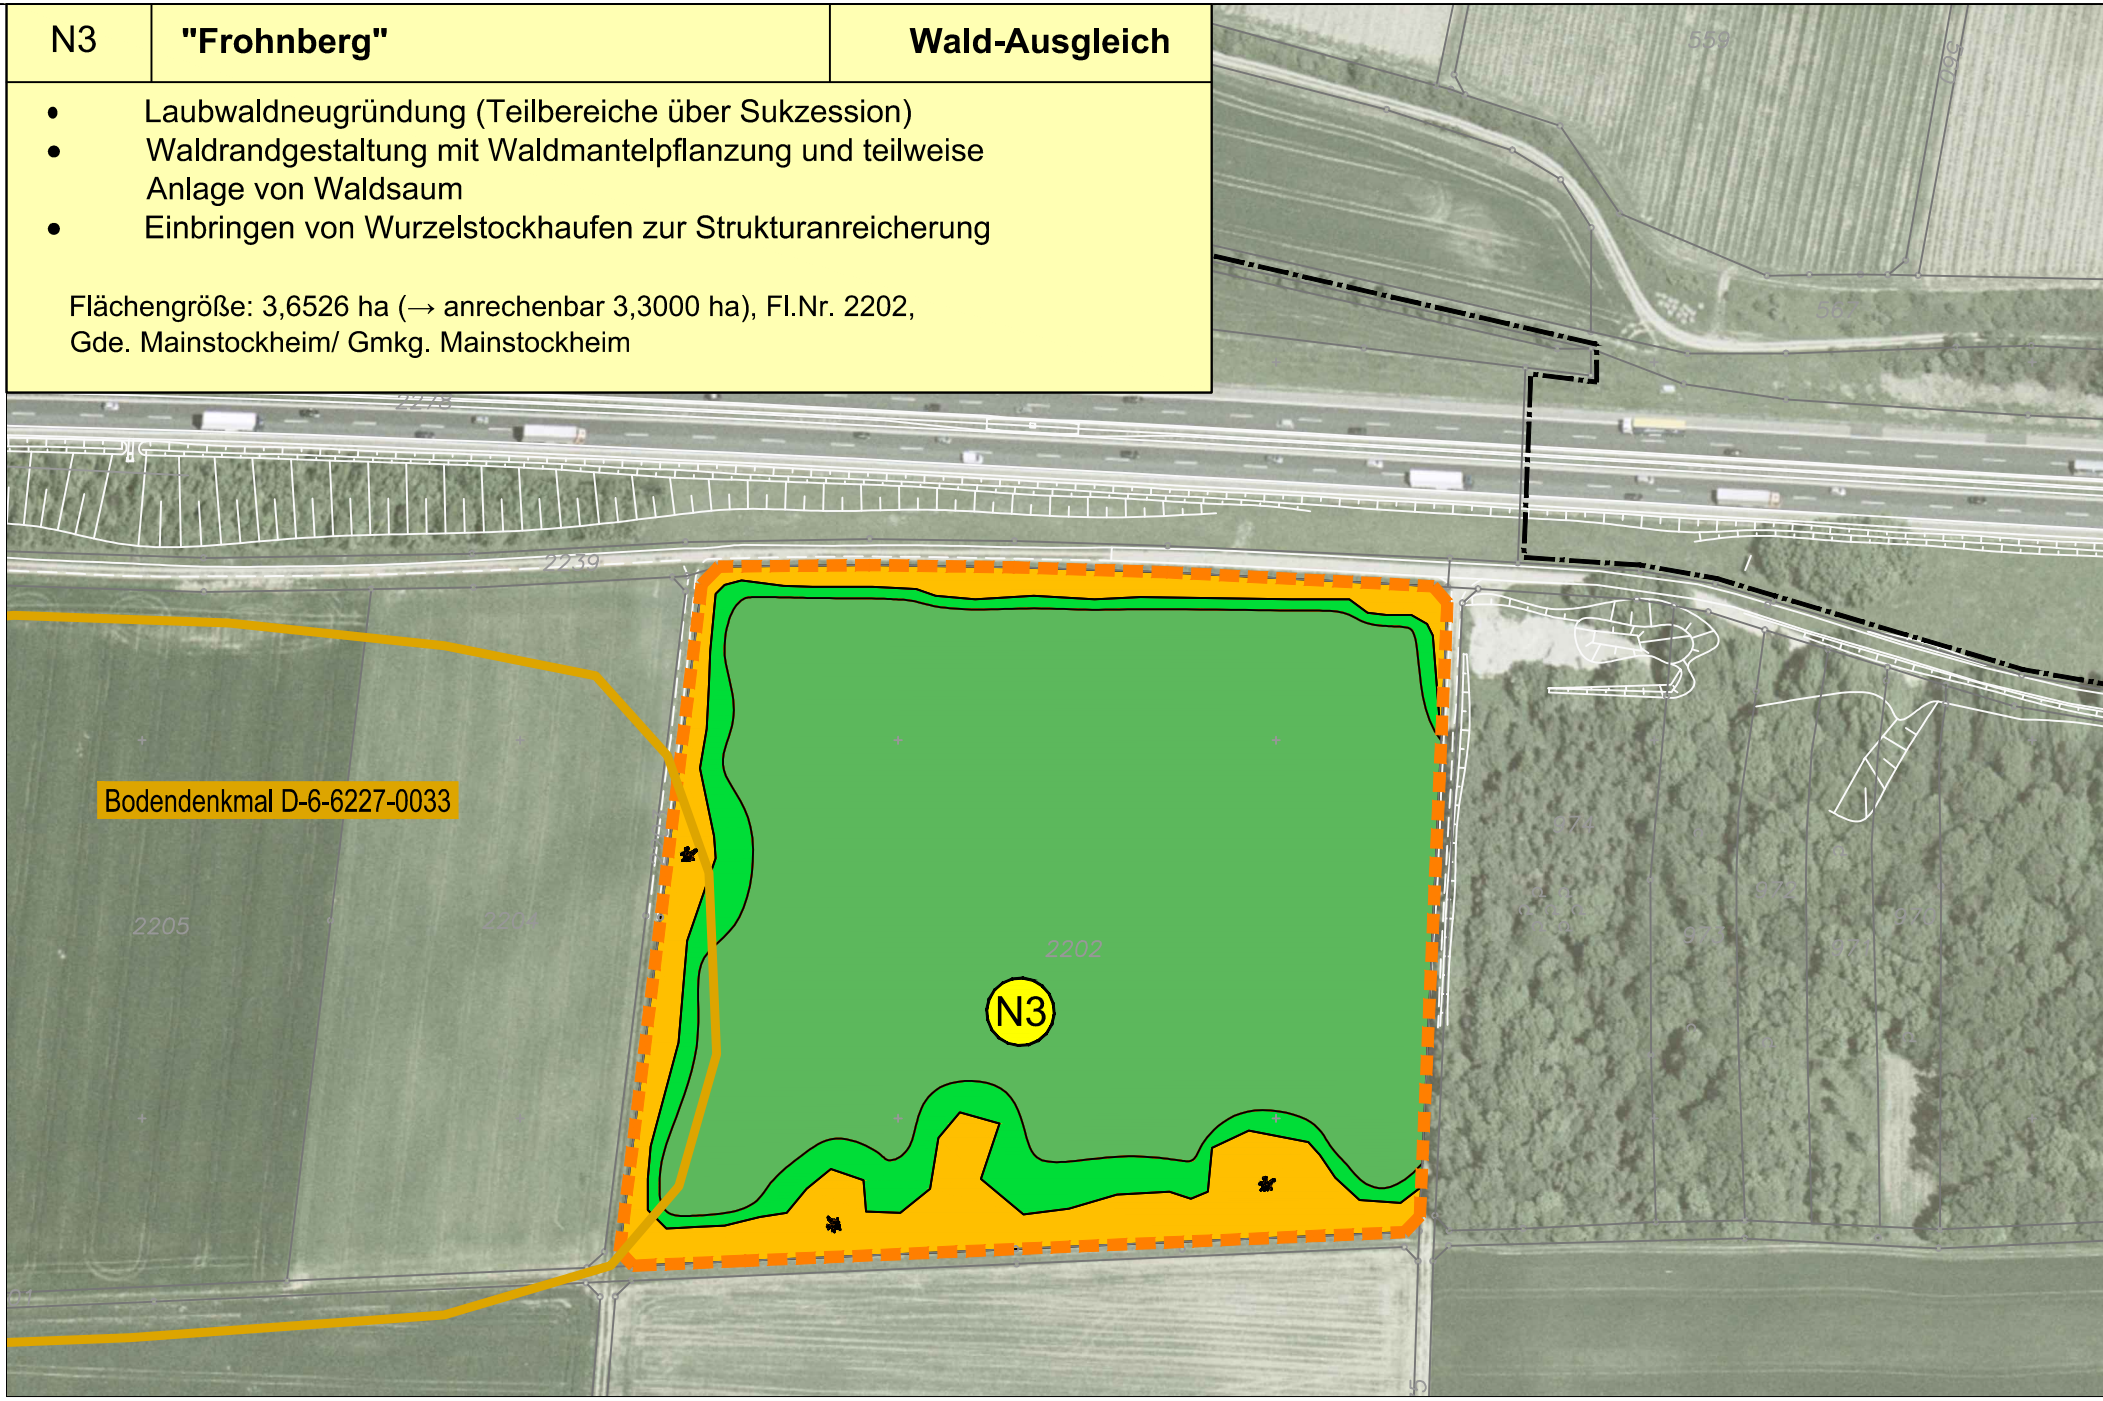

N8	"Nonnenholz"	Wald- und Offenland-Ausgleich/ Ersatz
- Laubwaldneugründung (Teilbereiche über Sukzession) - Waldrandgestaltung mit Waldmantelpflanzung und teilweise Anlage von Waldsaum - Anlage von Extensivgrünland - Pflanzung von einzelnen Wild-Obstbäumen - Errichtung von Greifvogelstangen		
Flächengröße: 4,2700 ha (→ anrechenbar 4,600), Fl.Nr. 2938/1, 2938 anteilig, 2940 anteilig, 2945 anteilig, Gde. Kitzingen/ Gmkg. Kitzingen. Fl.Nr. 377 anteilig, Gde. Biebelried/Gmkg. Kaltensondheim		

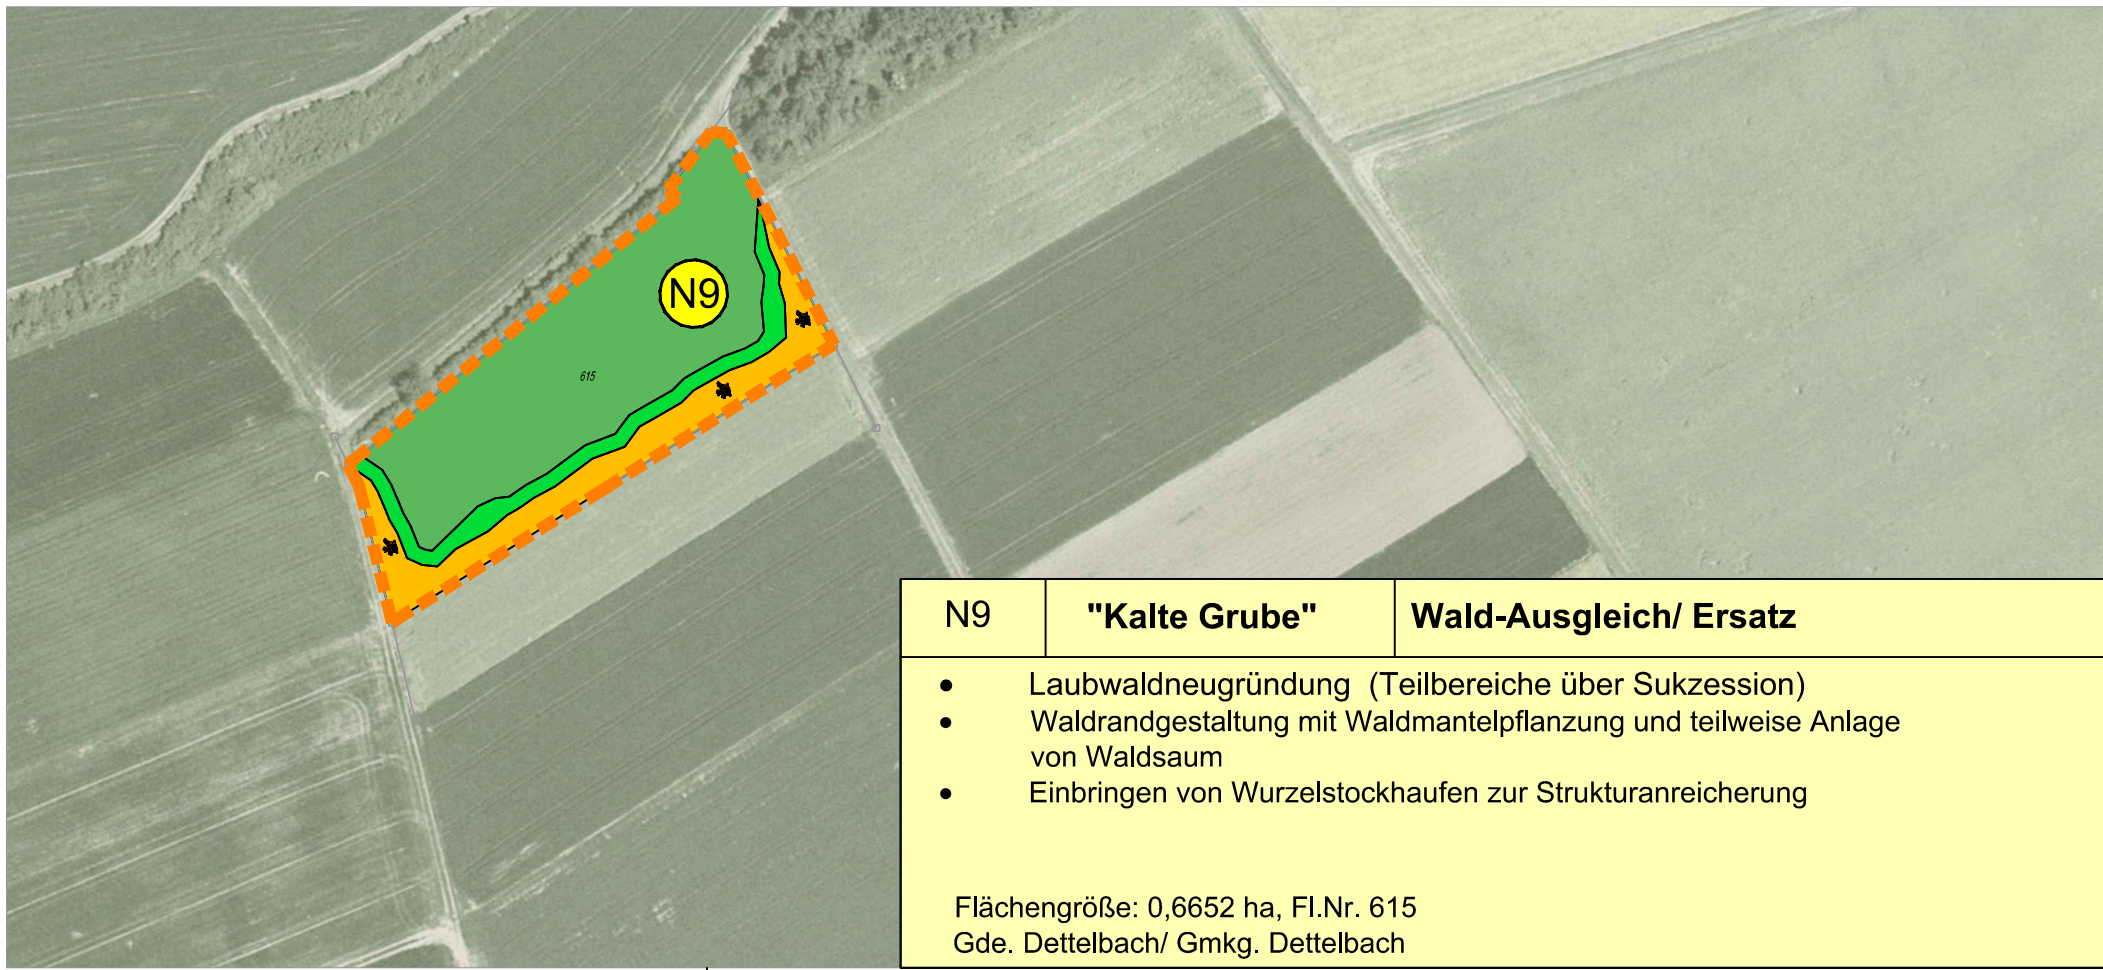


N9	"Kalte Grube"	Wald-Ausgleich/ Ersatz
- Laubwaldneugründung (Teilbereiche über Sukzession) - Waldrandgestaltung mit Waldmantelpflanzung und teilweise Anlage von Waldsaum - Einbringen von Wurzelstockhaufen zur Strukturanreicherung		
Flächengröße: 0,6652 ha, Fl.Nr. 615 Gde. Dettelbach/ Gmkg. Dettelbach		

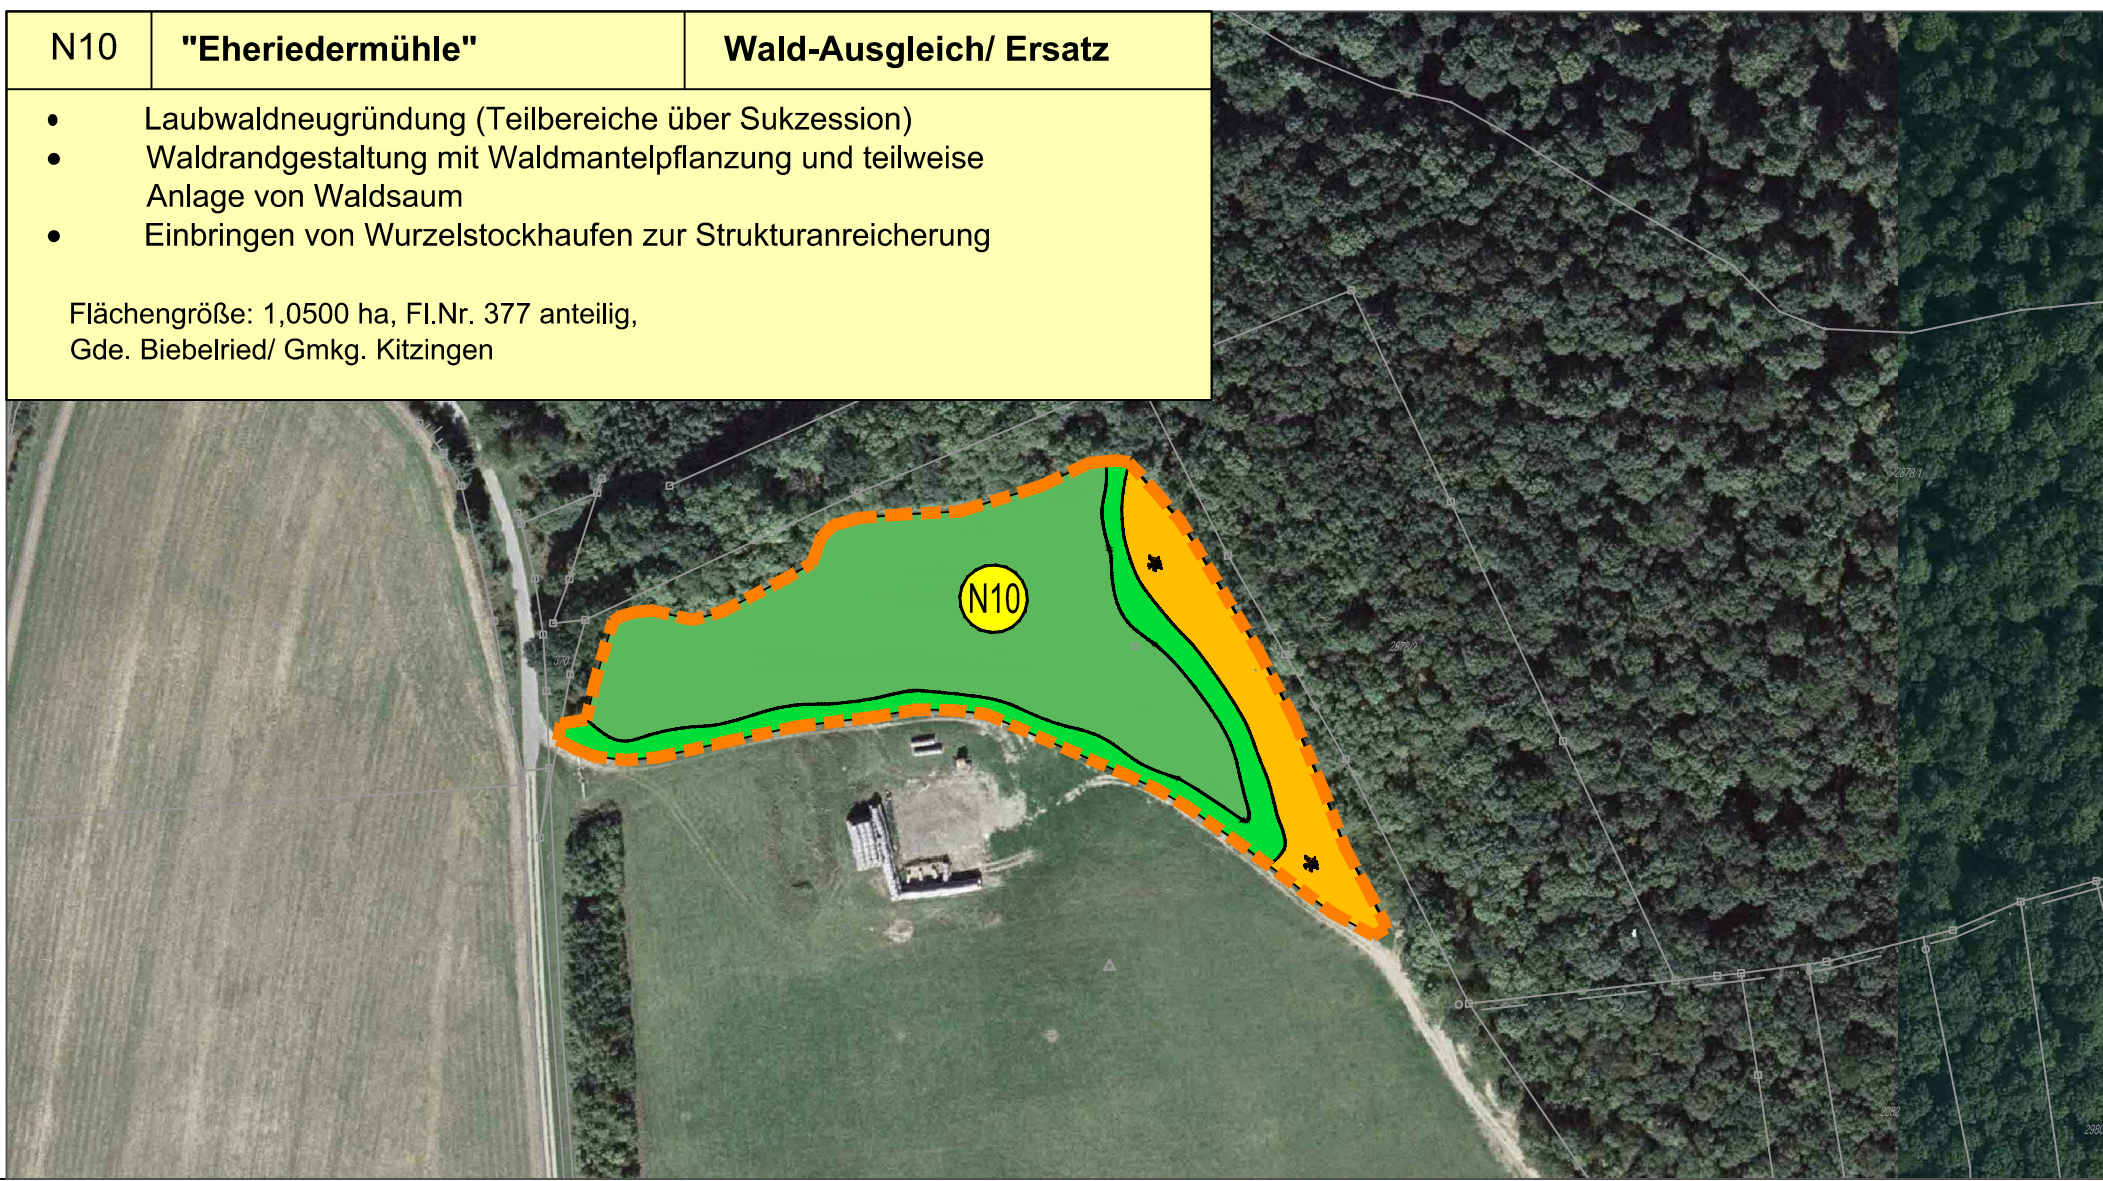

N10	"Eheriedermühle"	Wald-Ausgleich/ Ersatz
- Laubwaldneugründung (Teilbereiche über Sukzession) - Waldrandgestaltung mit Waldmantelpflanzung und teilweise Anlage von Waldsaum - Einbringen von Wurzelstockhaufen zur Strukturanreicherung		
Flächengröße: 1,0500 ha, Fl.Nr. 377 anteilig, Gde. Biebelried/ Gmkg. Kitzingen		

Maßnahmen (Legende zum Bestand : siehe LBKP Unterlage 12.1)

	versiegelte Flächen, Straßen / wassergebundene Wege
	Absetzbecken
Landschaftspflegerische Maßnahmen	
	Waldneugründung / Waldmantel-Schutzpflanzung
	Gehölzpflanzung / Pflanzung von Einzelbäumen
	Landschaftsrasenansaat, intensiv
	Landschaftsrasenansaat, extensiv
	Anlage von Sukzessionsflächen teilweise mit Einbringen von Wurzelstockhaufen
	Anlage von extensiv bewirtschafteten Ackerflächen
	Biotopbaumgruppen im Klosterforst
	ökologisch wertvoller, zu schützender Bereich im Umfeld der Baumaßnahme, keine vorübergehende Inanspruchnahme (nur in begründeten Ausnahmefällen)
	wie oben; zusätzlich Anlage eines Schutzzaunes
	Gestaltungsmaßnahme
	1 = Gehölzpflanzung, Pflanzung von Einzelbäumen
	2 = Landschaftsrasenansaat, intensiv
	3 = Landschaftsrasenansaat, extensiv
	4 = Sukzession ohne Oberbodenandekung
	5 = Waldneugründung
	Schutzmaßnahme
	1 = Biotopschutzzaun
	2 = Waldrandunterpflanzung / Waldmantelpflanzung
	Naturschutzfachliche Maßnahme (Ausgleich und Ersatz)
	Maßnahme zur Schadensbegrenzung (FFH/VSch) CEF/ funktionserhaltende Maßnahmen (saP)
	Abgrenzung der naturschutzfachlichen Maßnahmenflächen

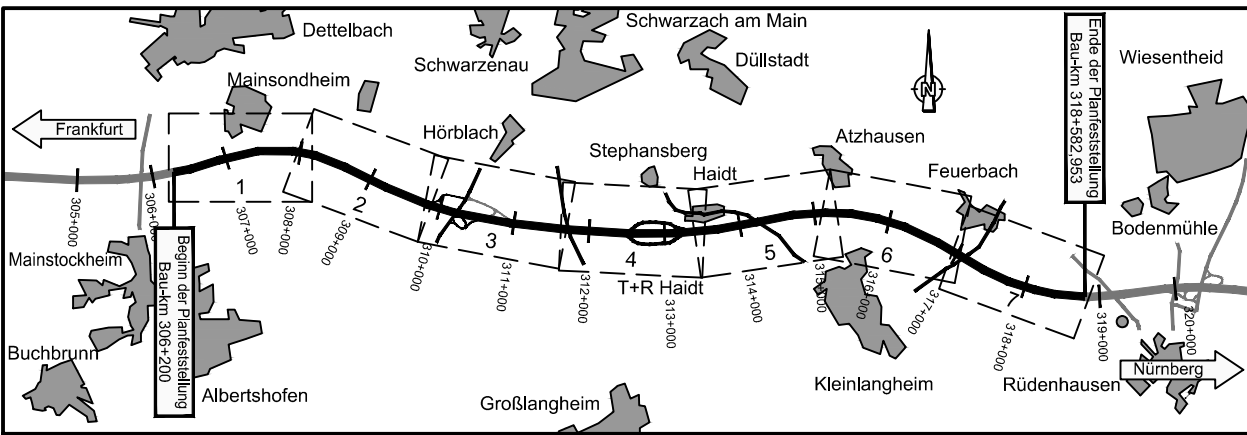

Geobasisdaten:
© Bayerische Vermessungsverwaltung
(www.geodaten.bayern.de)
"Darstellung der Flurkarte als Eigentumsnachweis nicht gestattet."
Planänderung vom 30.09.2015 ersetzt Unterlage 12.3 Blatt 8E

Nr.	Art der Änderung	Datum	Name
1	Wald-Ausgleich/ Ersatz N4 entfällt	07.11.2014	Malchartzeck
	Wald-Ausgleich/ Ersatz N8 angepasst	07.11.2014	Malchartzeck
	Wald-Ausgleich/ Ersatz N9 ergänzt	07.11.2014	Malchartzeck
	Wald-Ausgleich/ Ersatz N10 ergänzt	07.11.2014	Malchartzeck
	Abgrenzung Bodendenkmal D-6-6227-0033	30.09.2015	Malchartzeck

Bearbeitung:		Datum	Zeichen
Dipl.-Biol. Klaus Demuth Bärenschanzstr. 73 RG 90429 Nürnberg Tel. 0911/274488-0 Fax: 0911/274488-1 email: k.demuth@ifanos-planung.de www.ifanos-planung.de		gezeichnet bearbeitet geprüft	9/2015 9/2015 Nürnberg, den 30.09.2015 (Dipl.-Biol. Klaus Demuth)

Freistaat Bayern Autobahndirektion Nordbayern Fleischerhofstraße 55, 90402 Nürnberg. TEL. 0911/4621-0, FAX 0911/4621-456, E-MAIL: poststelle@abdn.bayern.de		Unterlage	12,3
		Blatt Nr.	8EE
		Datum	Zeichen
Planfeststellung		bearbeitet	Gz:
BAB A3 Frankfurt - Nürnberg		gezeichnet	Gz:
östlich Mainbrücke Dettelbach - westlich AS Wiesentheid		geprüft	Gz: 1412 mst
6-streifiger Ausbau von Bau-km 306+200 bis Bau-km 318+582,953		Landschaftspflegerischer Maßnahmenplan Lageplan der Naturschutzflächen N1-N3, N8-N10 Maßstab 1 : 2.000/ 1:25.000	
Aufgestellt: Nürnberg, den 29.07.2011 / 07.11.2014 / 30.09.2015 Autobahndirektion Nordbayern Weidinger-Knapp, Bauberrätin			
Projekt: A3-Dettelbach			