
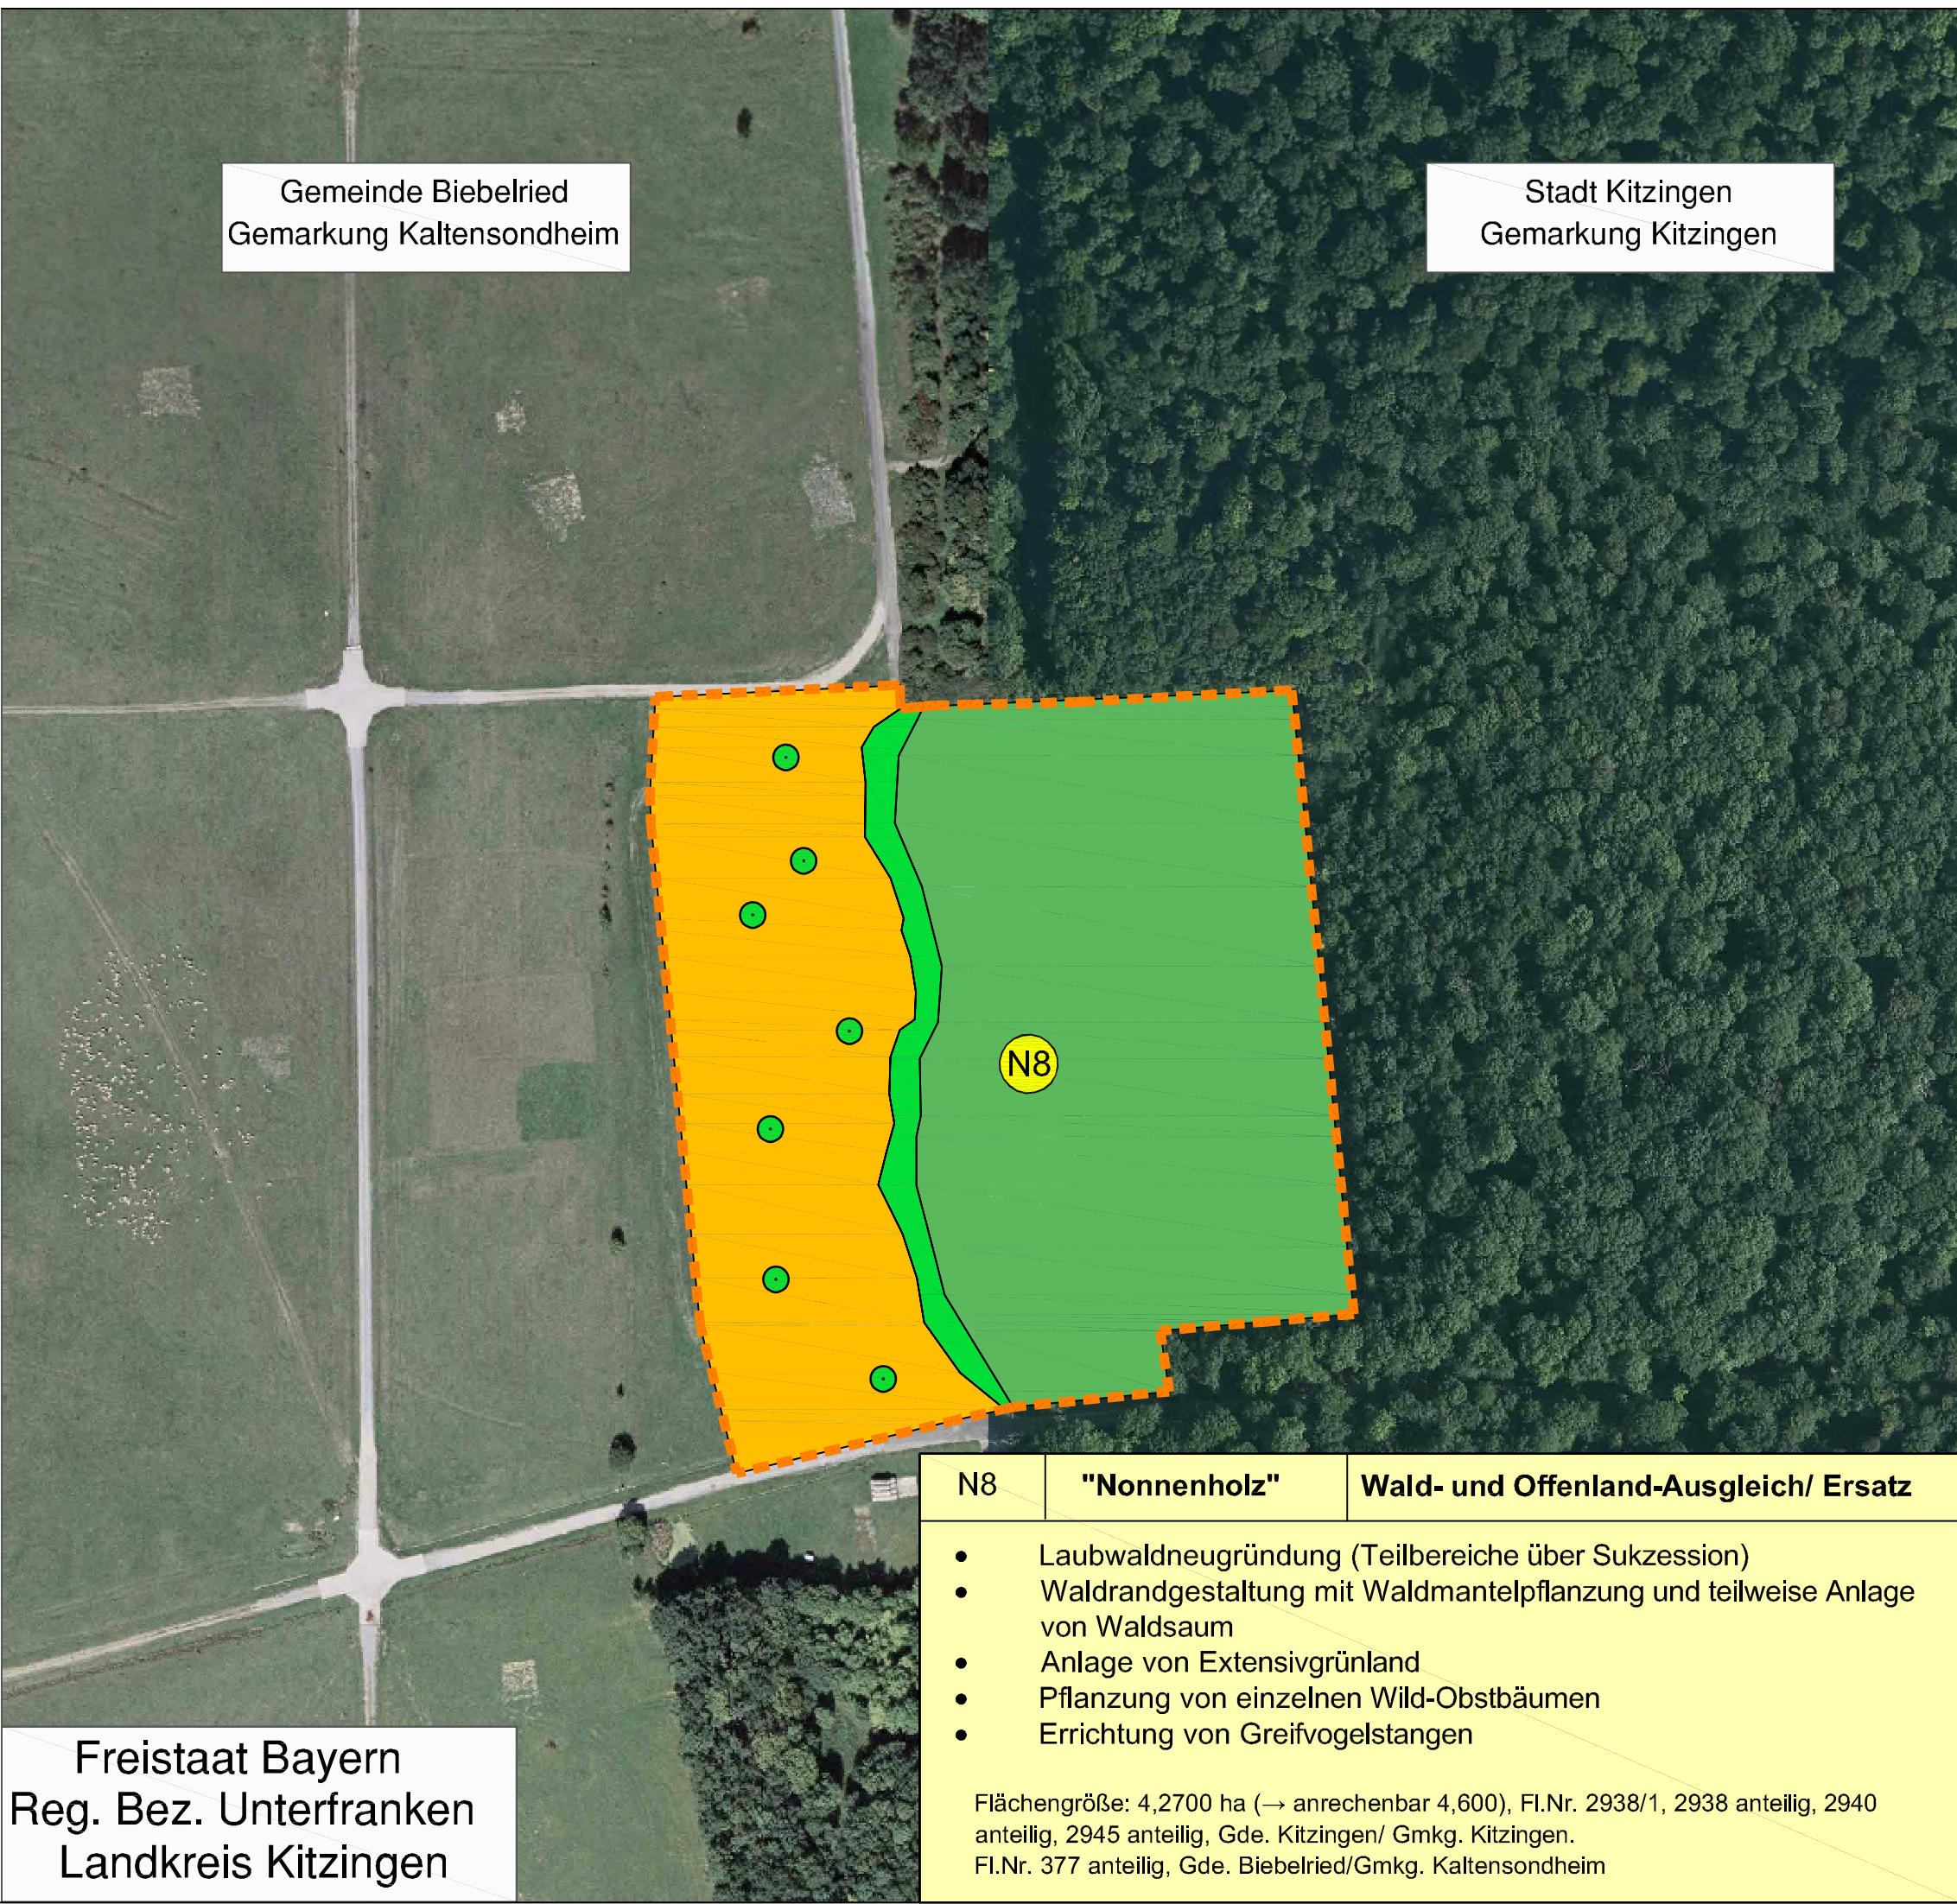
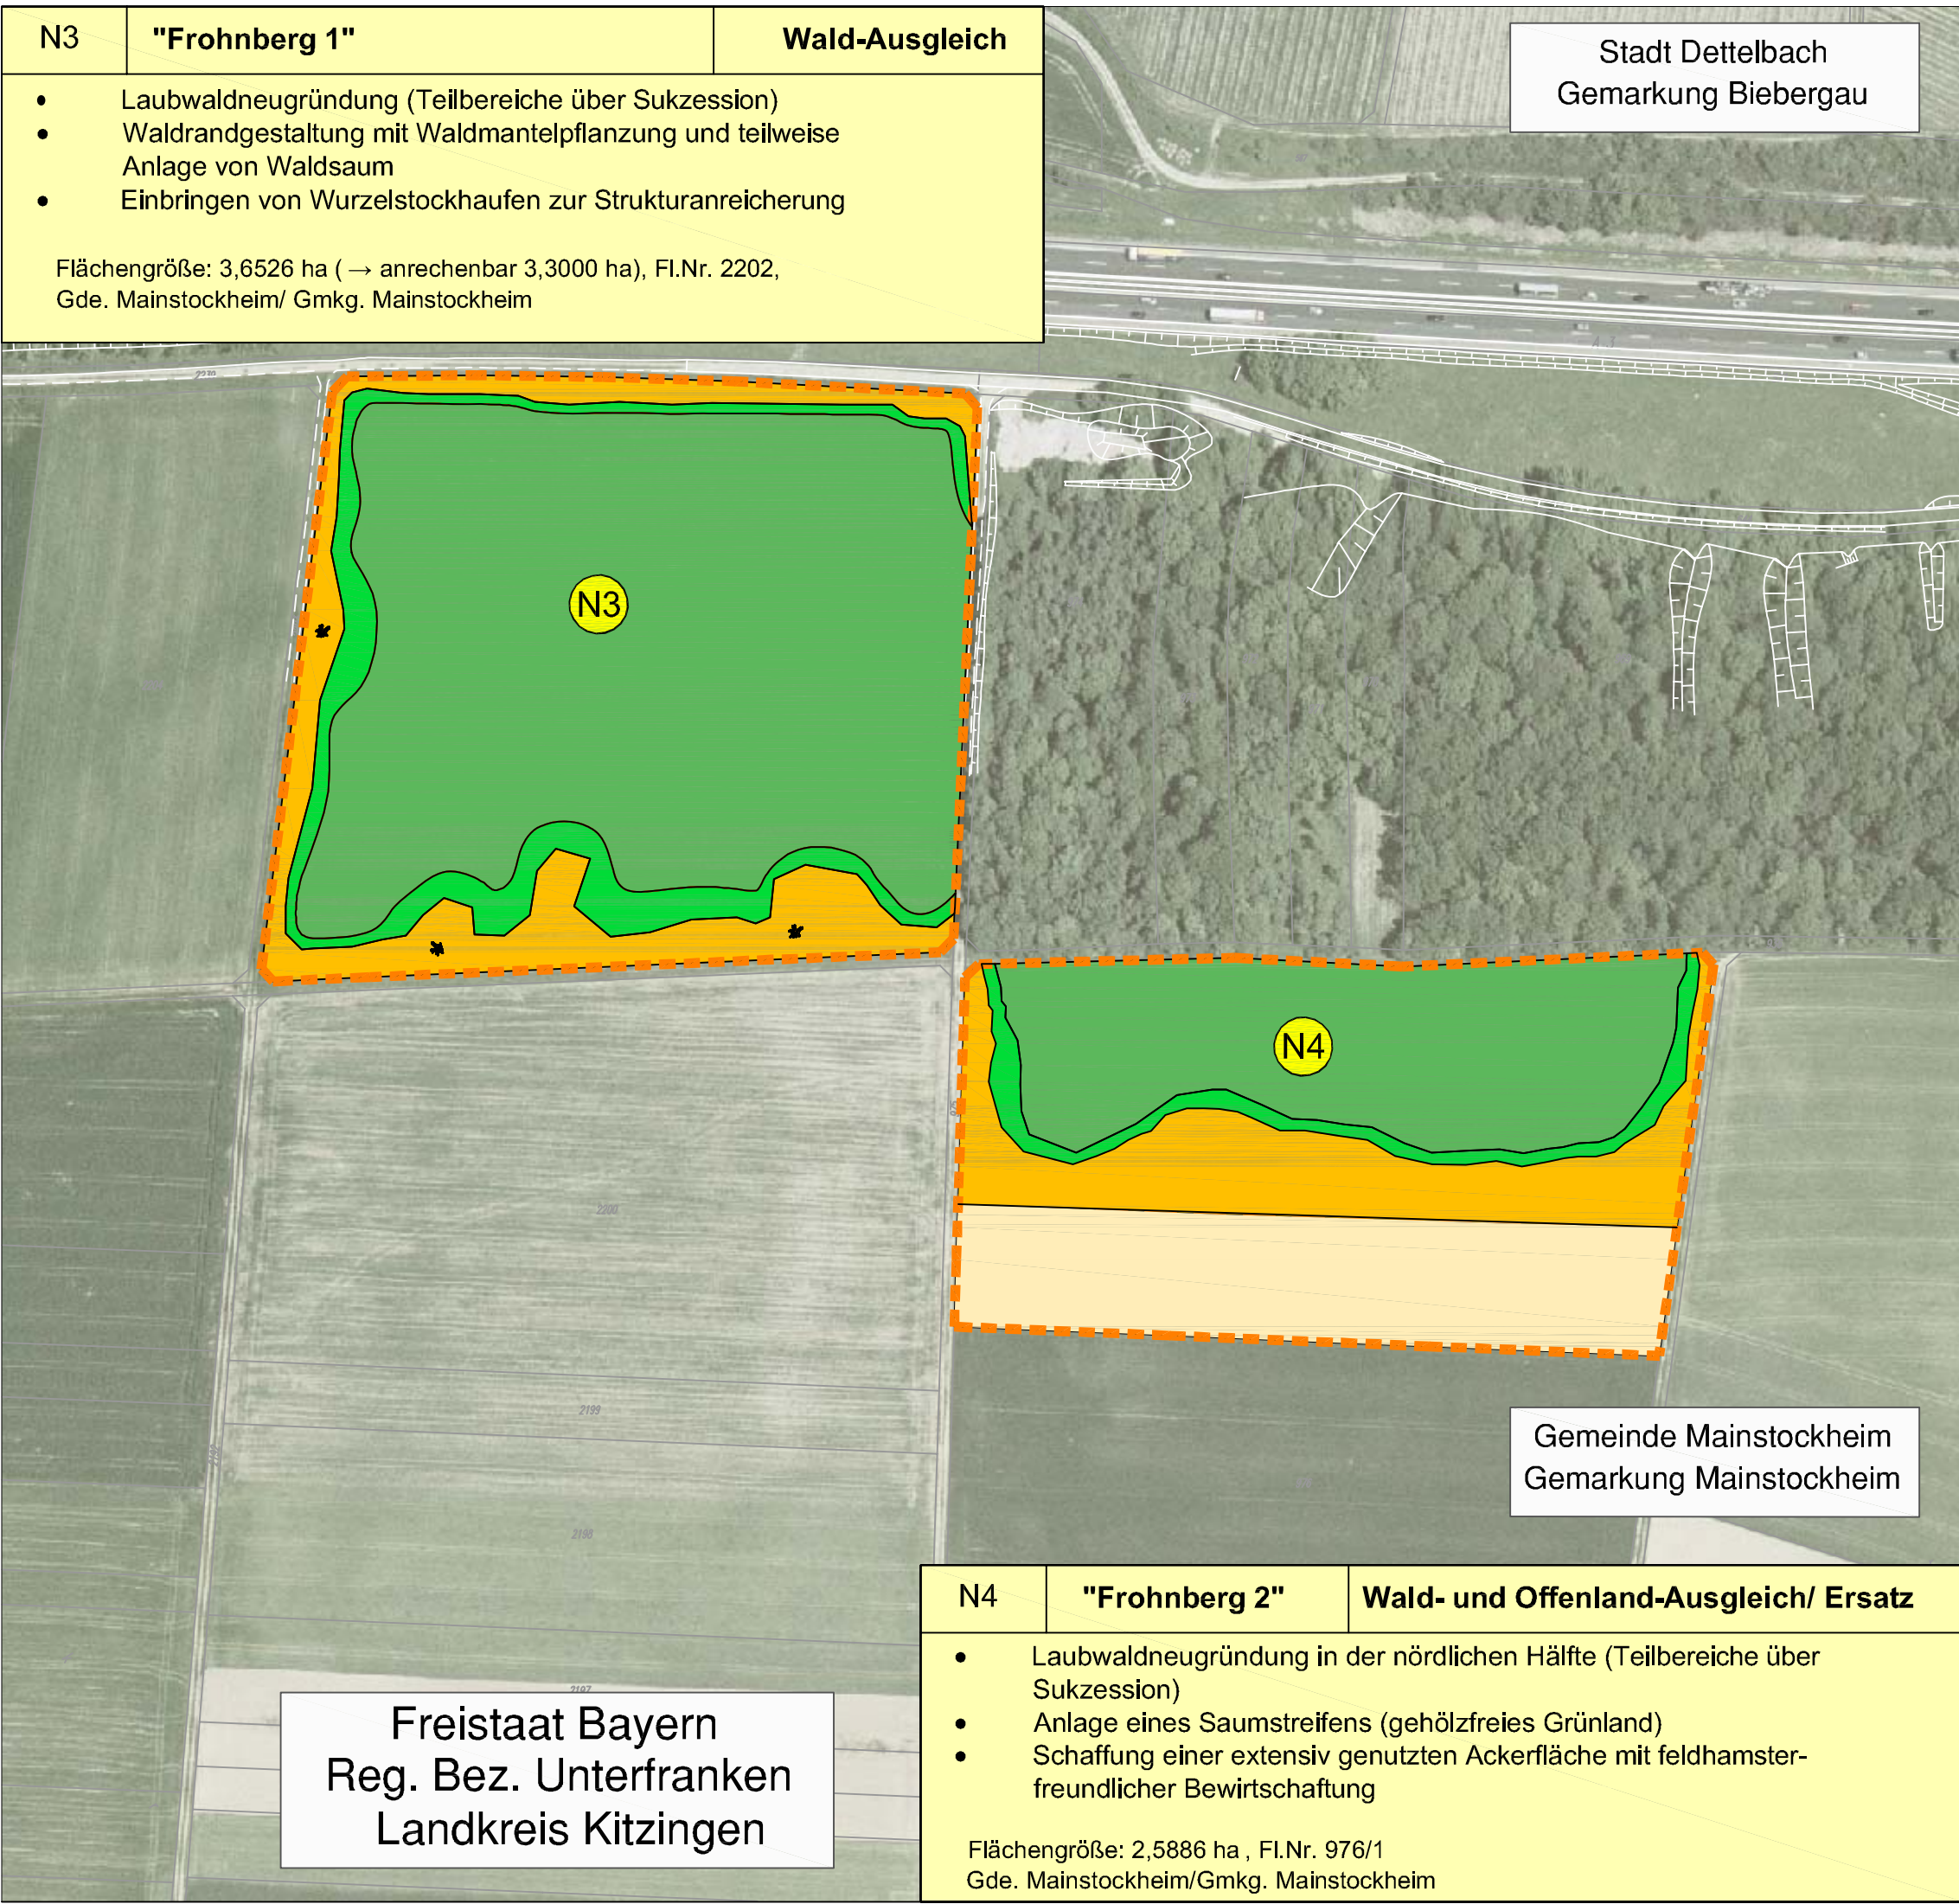
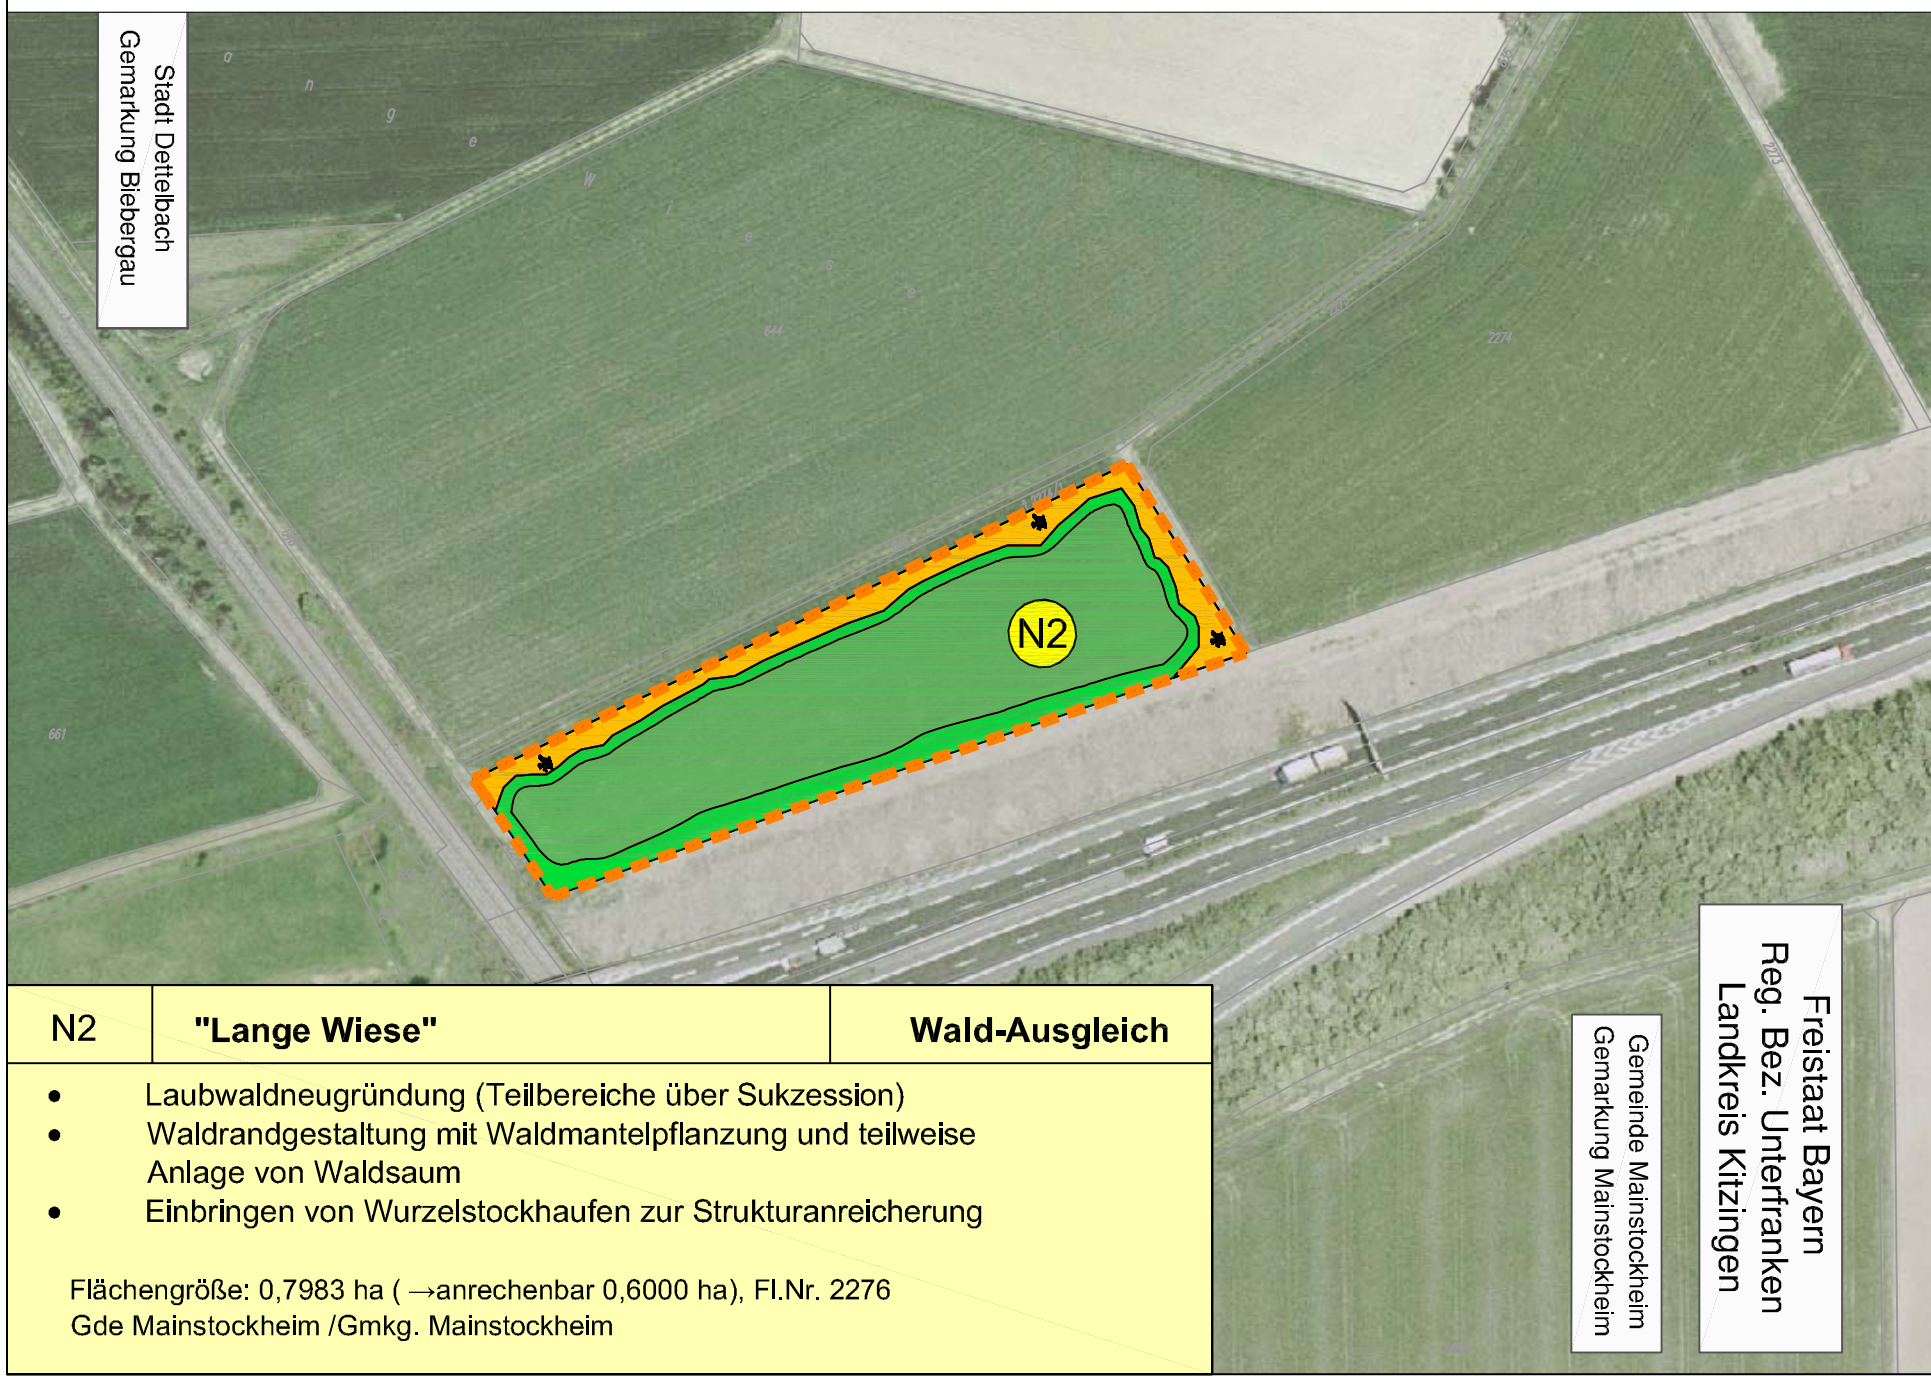
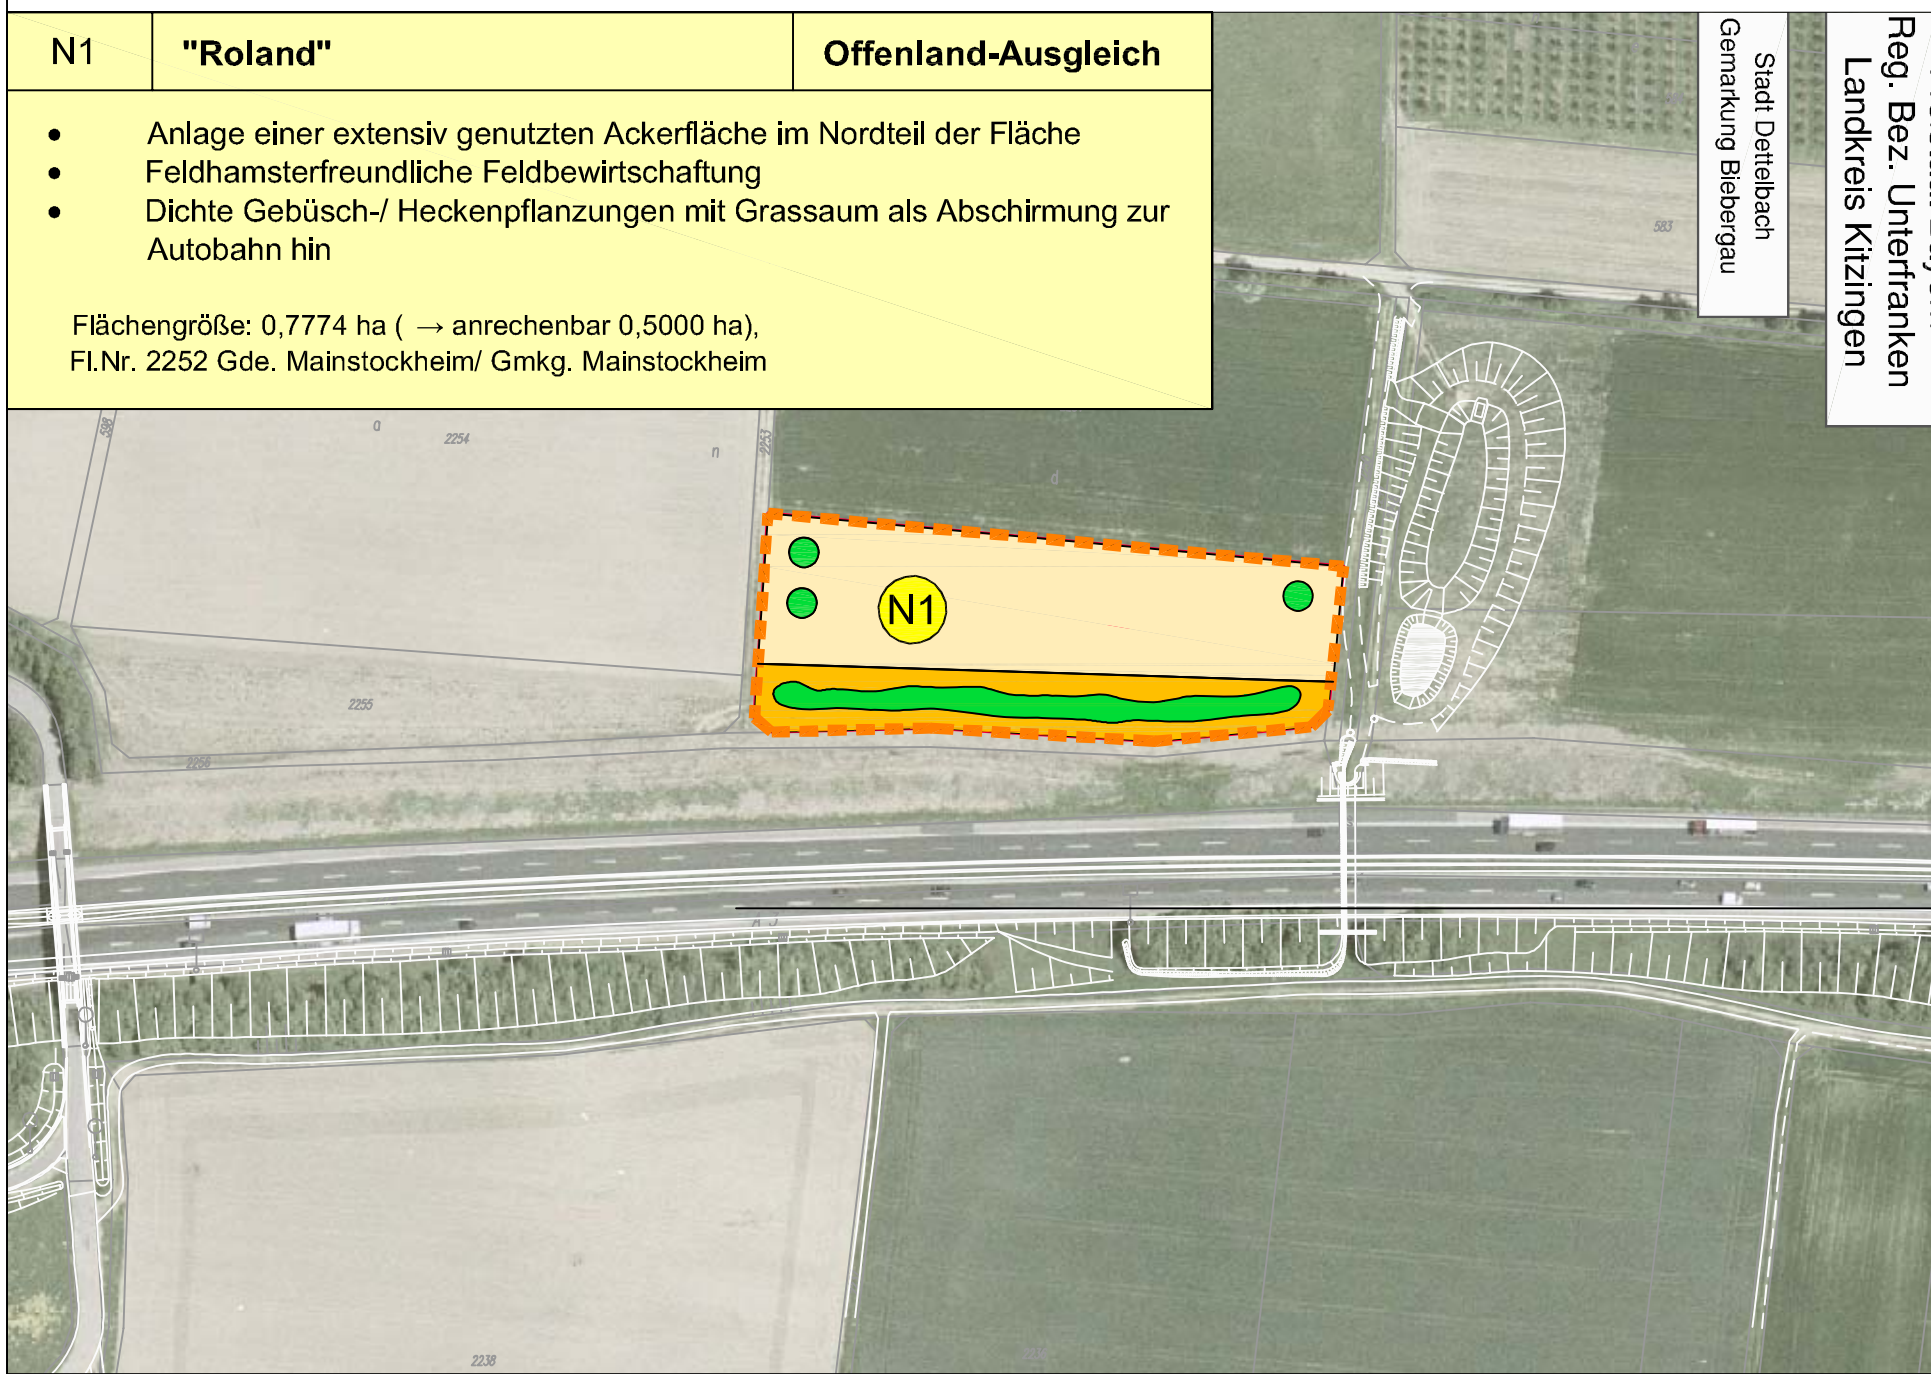


Übersichtslageplan


Maßstab 1:50.000

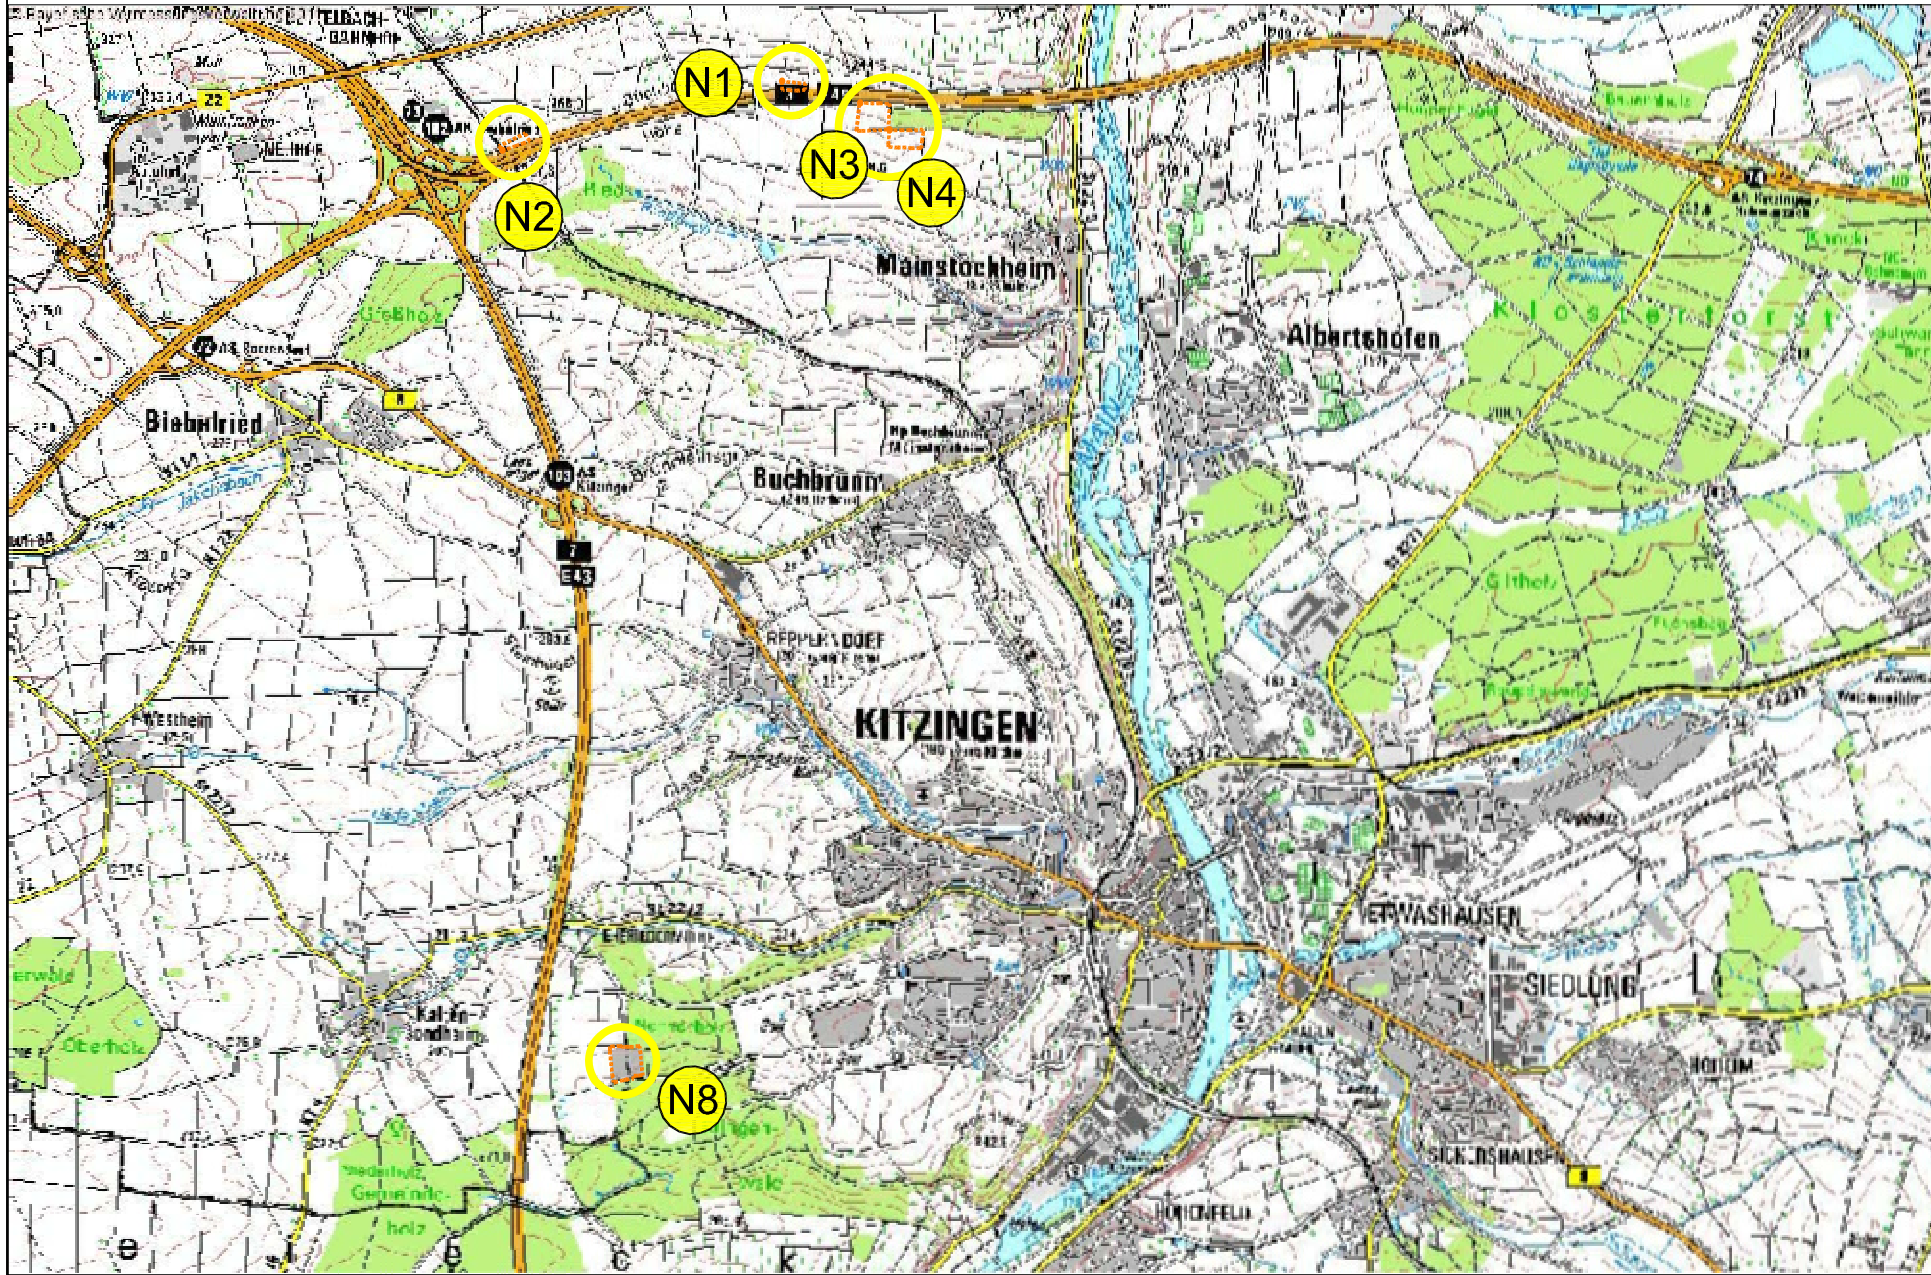

Maßnahmen

(Legende zum Bestand : siehe LBKP Unterlage 12.1)

- versiegelte Flächen, Straßen / wassergebundene Wege
- Absetzbecken
- Landschaftspflegerische Maßnahmen
 - Waldneugründung / Waldmantel-Schutzpflanzung
 - Gehölzpflanzung / Pflanzung von Einzelbäumen
 - Landschaftsrassenansaat, intensiv
 - Landschaftsrassenansaat, extensiv
 - Anlage von Sukzessionsflächen teilweise mit Einbringen von Wurzelstockhaufen
 - Anlage von extensiv bewirtschafteten Ackerflächen
- Biotopbaumgruppen im Klosterforst
- ökologisch wertvoller, zu schützender Bereich im Umfeld der Baumaßnahme, keine vorübergehende Inanspruchnahme (nur in begründeten Ausnahmefällen)
- wie oben; zusätzlich Anlage eines Schutzzaunes
- Gestaltungsmaßnahme
 - 1 = Gehölzpflanzung, Pflanzung von Einzelbäumen
 - 2 = Landschaftsrassenansaat, intensiv
 - 3 = Landschaftsrassenansaat, extensiv
 - 4 = Sukzession ohne Oberbodenandeckung
 - 5 = Waldneugründung
- Schutzmaßnahme
 - 1 = Biotopschutzzaun
 - 2 = Waldrandunterpflanzung / Waldmantelpflanzung
- Naturschutzfachliche Maßnahme (Ausgleich und Ersatz)
- Maßnahme zur Schadensbegrenzung (FFH/VSch)
- CEF/ funktionserhaltende Maßnahmen (saP)
- Abgrenzung der naturschutzfachlichen Maßnahmenflächen

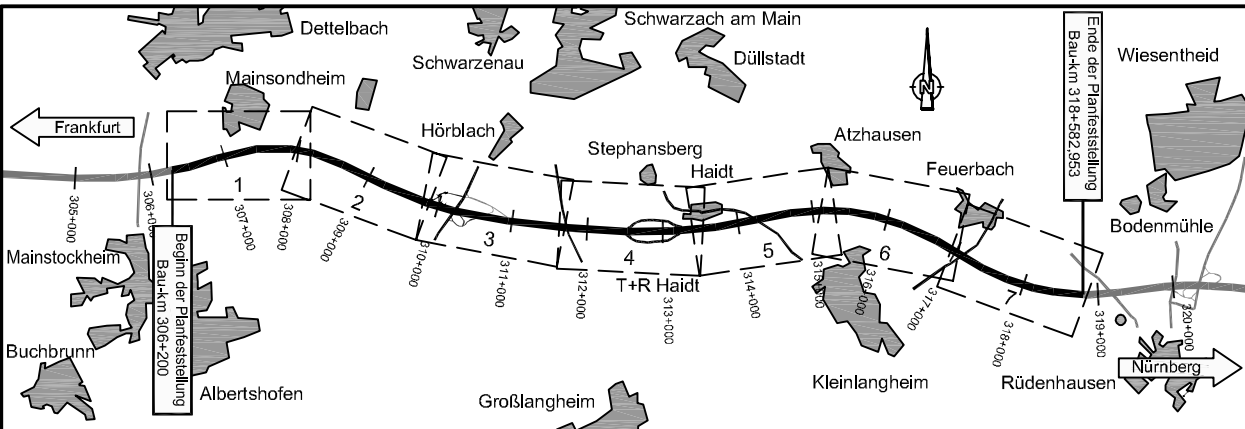

Geobasisdaten:
© Bayerische Vermessungsverwaltung
(www.geodaten.bayern.de)

"Darstellung der Flurkarte als Eigentumsnachweis nicht gestattet."

Bearbeitung:	Dipl.-Biol. Klaus Demuth Bärenschanzstr. 73 RG 90429 Nürnberg Tel. 0911/274488-0 Fax: 0911/274488-1 email: k.demuth@ifanos-planung.de www.ifanos-planung.de	ifanos PLANUNG	gezeichnet	01/2011	planzeichnen
			bearbeitet	01/2011	Malcharteck
			geprüft		
			Nürnberg, den 17.01.2011 <i>Klaus Demuth</i> (Dipl.-Biol. Klaus Demuth)		

Freistaat Bayern Autobahndirektion Nordbayern Postfach 10000, 90429 Nürnberg TEL: 0911/4621-01, FAX: 0911/4621-405, E-MAIL: poststelle@abdn.bayern.de	Unterlage	12.3		
	Blatt Nr.	8		
	Datum	Zeichen		
Planfeststellung	bearbeitet	Gz:		
BAB A3 Frankfurt - Nürnberg	gezeichnet	Gz:		
östlich Mainbrücke Dettelbach - westlich AS Wiesentheid	Gz: 1412			mst
6-streifiger Ausbau von Bau-km 306+200 bis Bau-km 318+582,953	Landschaftspflegerischer Maßnahmenplan Lageplan der Naturschutzflächen N1-N4 und N8 Maßstab 1 : 2.000/1:50.000			
Aufgestellt : Nürnberg, den 29.07.2011 Autobahndirektion Nordbayern <i>Klaus Demuth</i> Walde, Dipl. Ing. Univ.				
Projekt: A3-Ostbisch				