


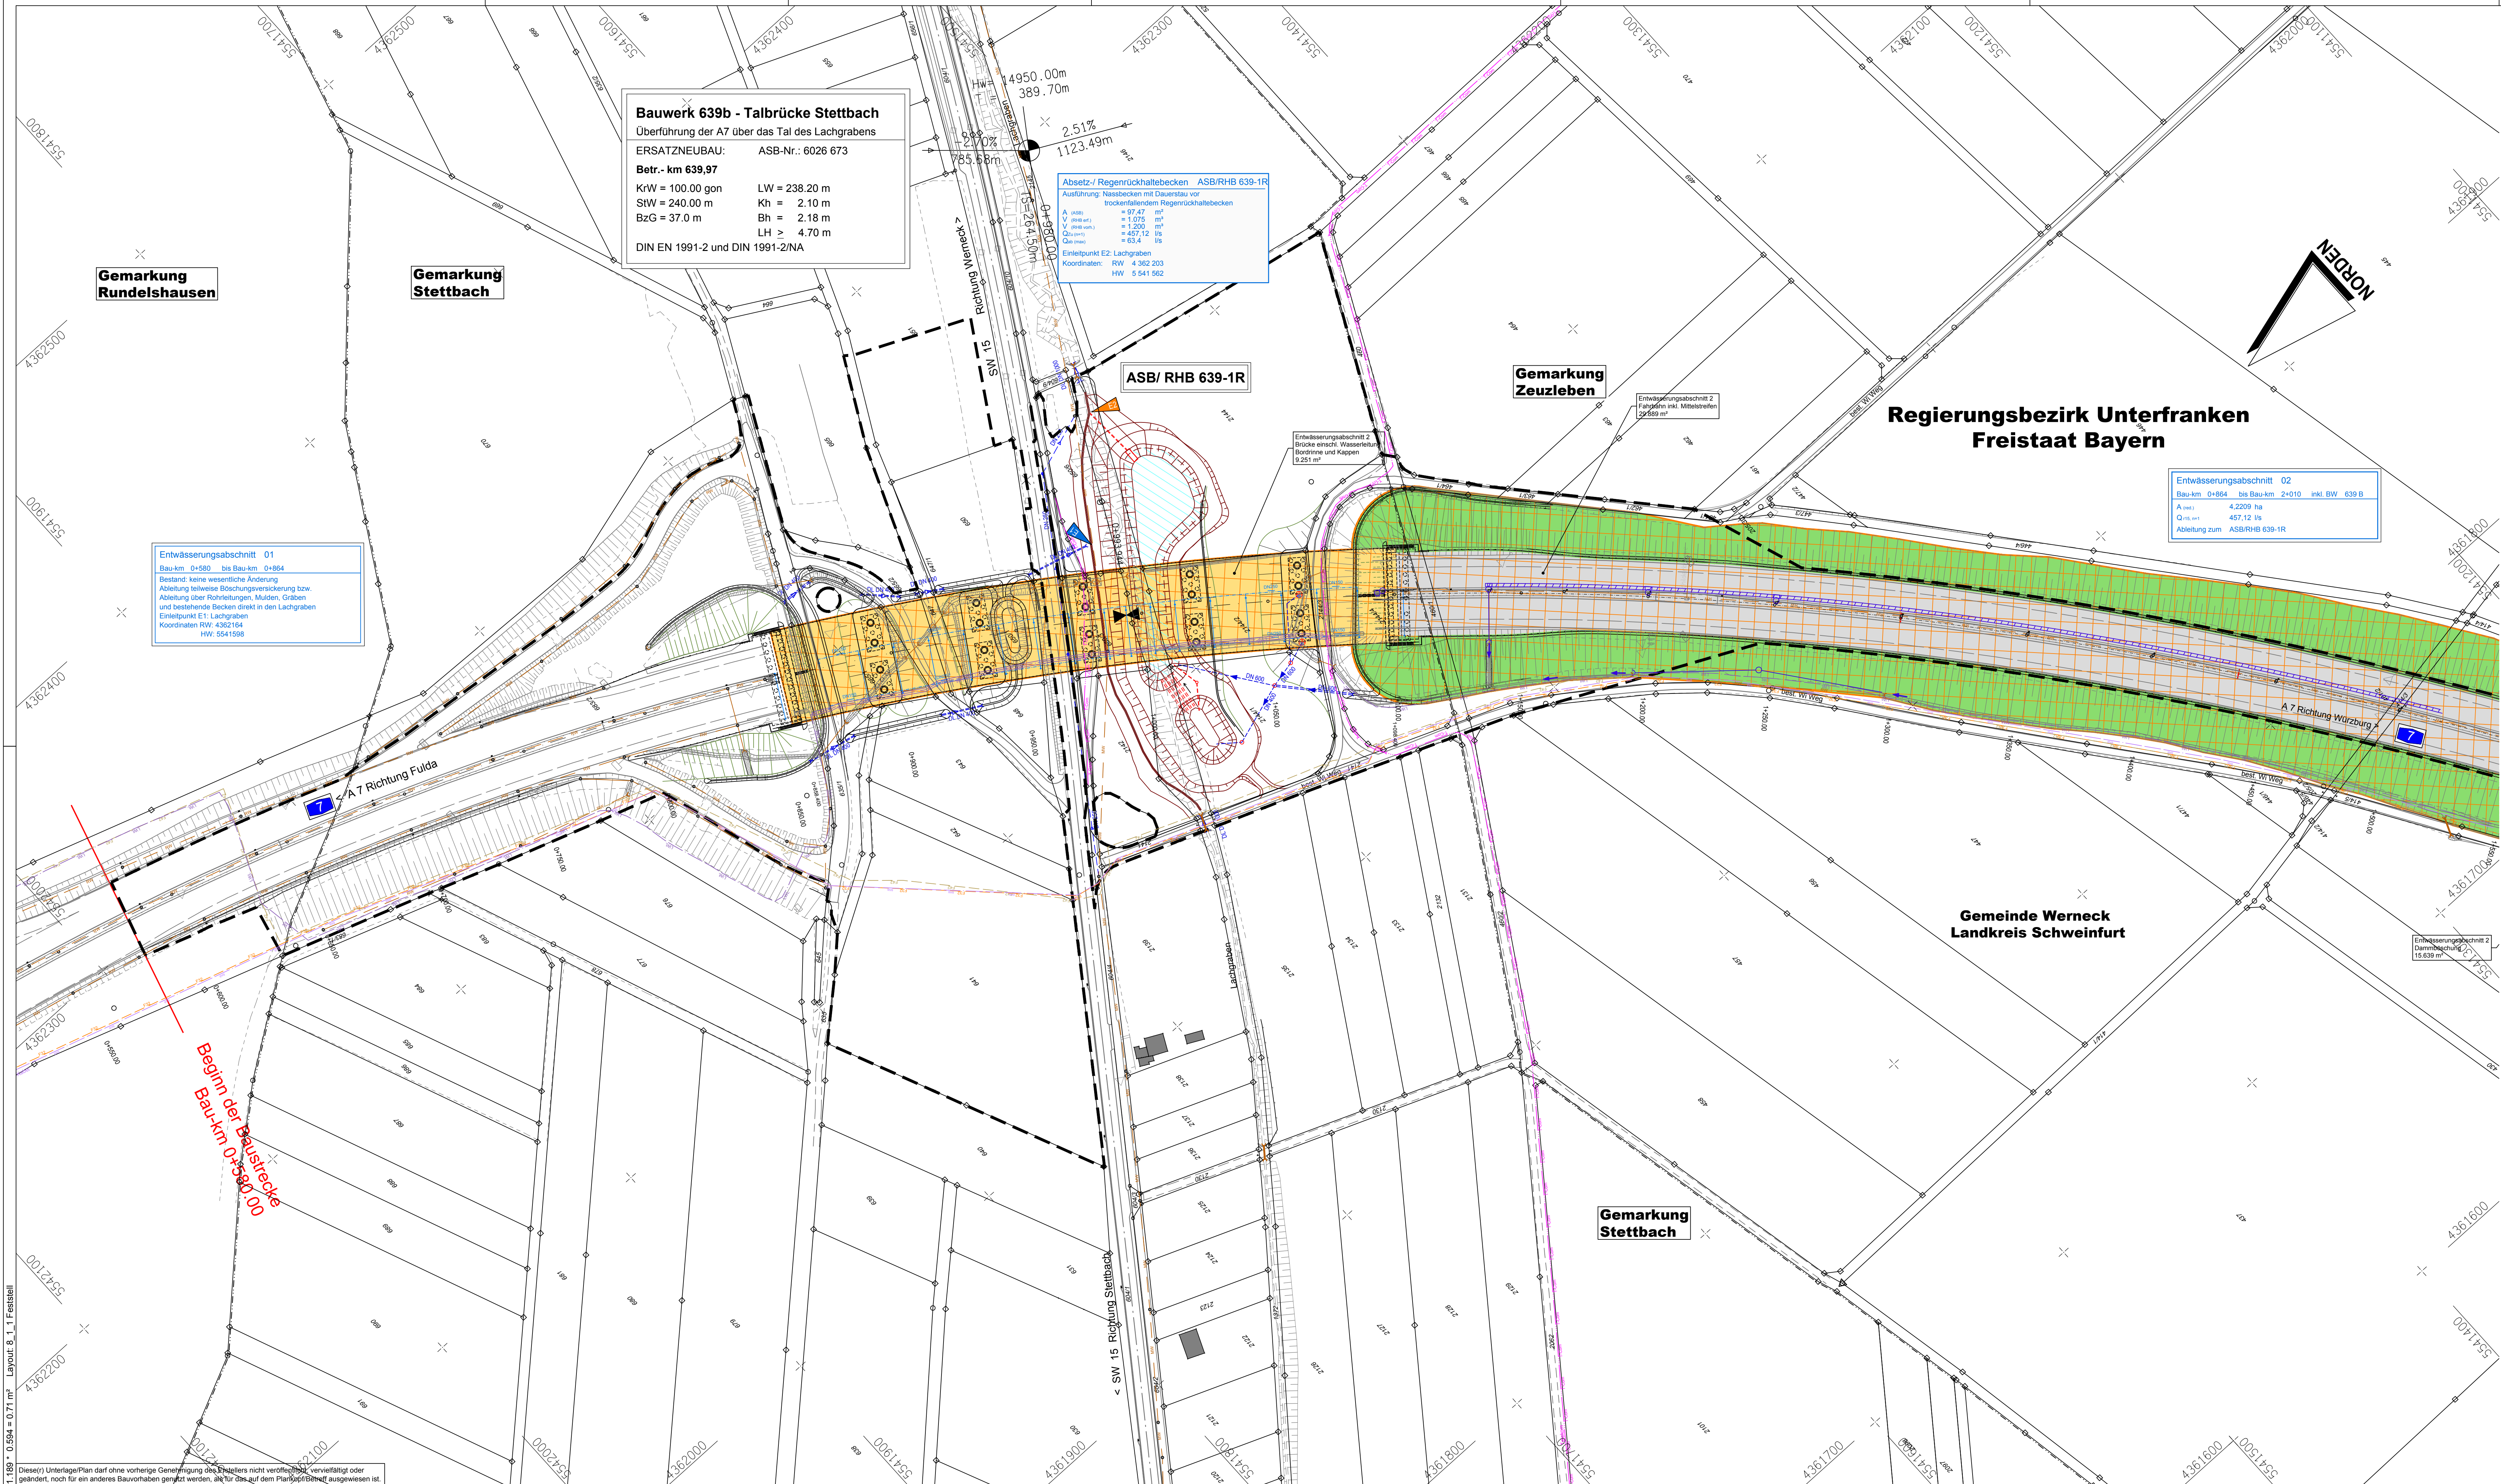

Bauwerk 639b - Talbrücke Stettbach
Überführung der A7 über das Tal des Lachgrabens
ERSATZNEUBAU: ASB-Nr.: 6026 673
Betr.- km 639,97
KrW = 100,00 gon LW = 238,20 m
StW = 240,00 m Kh = 2,10 m
BzG = 37,0 m Bh = 2,18 m
LH > 4,70 m
DIN EN 1991-2 und DIN 1991-2/NA

Absetz-/ Regenrückhaltebecken ASB/RRHB 639-1R
Ausführung: Näsbecken mit Dauerlauf vor trockenfallendem Regenrückhaltebecken
A (inkl.) = 97,47 m²
V (inkl. wet.) = 1.075 m³
V (inkl. trock.) = 1.200 m³
Q (inkl.) = 457,12 l/s
Q (max.) = 63,4 l/s
Einleitpunkt E2 Lachgraben
Koordinaten: RW 4 362 203
HW 5 541 562

Entwässerungsabschnitt 02
Bau-km 0+864 bis Bau-km 2+010 inkl. BW 639 B
A (inkl.) 4,2309 ha
Q (inkl.) 457,12 l/s
Ableitung zum ASB/RRHB 639-1R

Entwässerungsabschnitt 01
Bau-km 0+580 bis Bau-km 0+864
Bestand: keine wesentliche Änderung
Ableitung teilweise Böschungserosierung bzw. Ableitung über Rohrleitungen, Mulden, Gräben und bestehende Becken direkt in den Lachgraben
Einleitpunkt E1 Lachgraben
Koordinaten RW: 4362164
HW: 5541598

Zeichenerklärung

Planung

Wirtschaftsweg

Einschnittsböschung

Fahrbahn mit Fließrichtung

Böschung mit Achse

Dammböschung

Entwässerungsgraben mit Fließrichtung

Neigungsbrechpunkt mit Angaben von Ausrichtungshaltmessen, Längsneigung und Abstand zum nächsten Neigungspunkt

Gradientenhochpunkt / -tiefpunkt

Baufeldgrenze

Entwässerungsmaßnahmen

Entwässerungsabschnitt 1 (mit Sammlung und Einleitung in Oberflächengewässer)

Einleitstelle des Entwässerungsabschnitts 1

Einleitstelle des Entwässerungsabschnitts 2

Entwässerungsfläche - Fahrbahn

Entwässerungsfläche - Brückenbauwerk

Entwässerungsfläche - Dammböschung

Entwässerungsfläche - Einschnittsböschung

vorhandengeplantgeplantgeplantgeplantgeplantgeplantgeplantgeplantgeplantvorhandengeplantgeplantgeplantgeplantgeplantgeplant

Entwurfsbearbeitung:		Datum		Zeichen	
rö ingenieure gmbh 97082 Würzburg Moltkestraße 7 Telefon: 0931 - 30458 - 0 Telefax: 0931 - 30458 - 29 info@roe-ingenieure.de www.roe-ingenieure.de		bearbeitet: 21.07.2017		ks	
		gezeichnet: 09.05.2018		ks	
		geprüft: 09.05.2018		mp	
		Projekt-Nr.:			

Autobahndirektion Nordbayern Dienststelle Würzburg		bearbeitet: Gz:			
Ludwigkai 4 97072 Würzburg Tel.: 0931/7945-0, Fax: 0931/7945-220, E-Mail: poststelle-datwue@adnrb.bayern.de		gezeichnet: Gz: W3		Juni 2018	
		geprüft: Gz: W312		Juni 2018	
		PSP Nr.:		Malsch	
		Projekt: TB Stettbach BW 639b			

a		Tektur vom 12.04.2019, Eintragung Telekom entlang SW15		12.04.2019	
Nr.		Art der Änderung		Datum	
				Name	

FESTSTELLUNGSENTWURF

Straßenbauverwaltung Freistaat Bayern		Unterlage / Blatt-Nr.: 8.1.1	
Autobahndirektion Nordbayern		Lageplan der Entwässerungsmaßnahmen	
Straße / Abschn.-Nr. / Station: A 7 / 220 / 0,76		Bau-km 0+580 bis Bau-km 1+500	
PROJIS-Nr.:		Maßstab: 1 : 1000	
BAB A 7 Fulda - Würzburg			
Abschnitt: AK Schweinfurt/Werneck - AS Gramschatzer Wald			
Ersatzneubau Talbrücke Stettbach BW 639b			
Bau-km 0+580 bis Bau-km 2+010			
aufgestellt: Autobahndirektion Nordbayern Dienststelle Würzburg			
Leis. BD Würzburg, den 01.06.2018			