


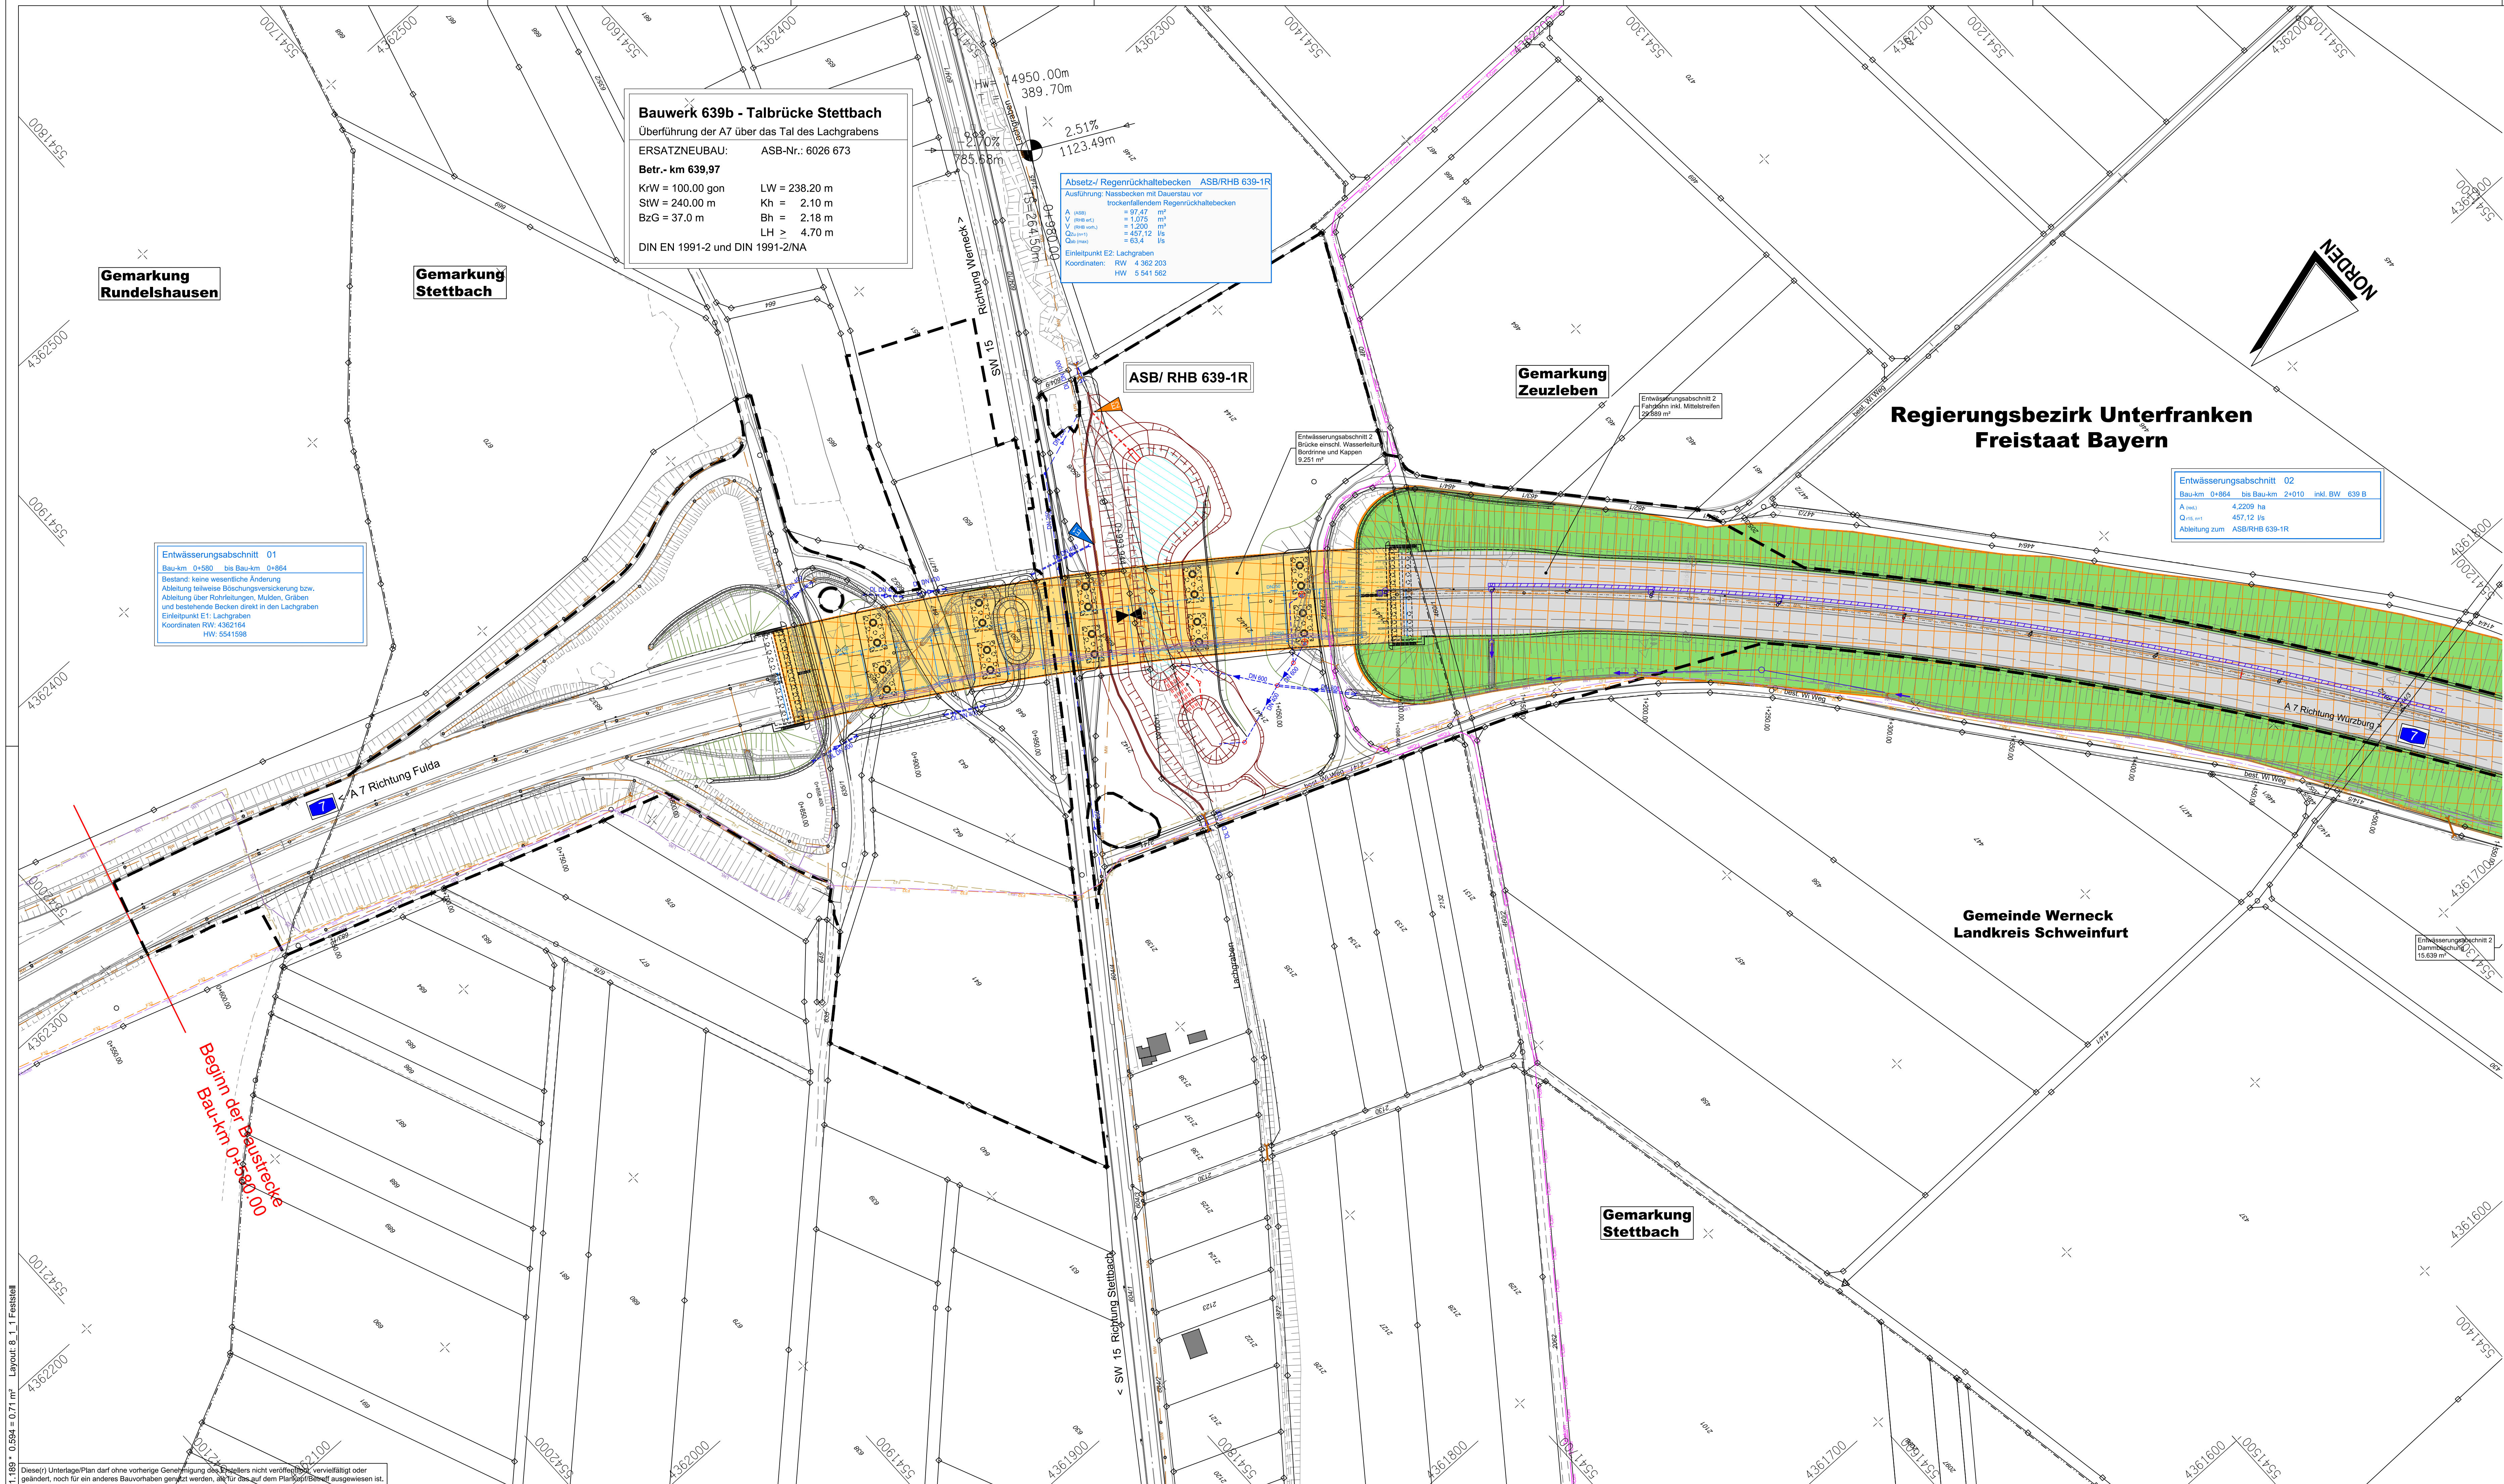

Zeichenerklärung

Planung

- Wirtschaftsweg
- Einschnittsböschung
- Mulde mit Fließrichtung
- Fahrtbahn mit Achse
- Böschung
- Dammböschung
- Entwässerungsgraben mit Fließrichtung

Entwässerungsmaßnahmen

- Entwässerungsabschnitt 1 (mit Sammlung und Einleitung in Oberflächengewässer)
- Einleitstelle des Entwässerungsabschnitt 1
- Einleitstelle des Entwässerungsabschnitt 2
- Entwässerungsfläche - Fahrbahn
- Entwässerungsfläche - Brückenbauwerk
- Entwässerungsfläche - Dammböschung
- Entwässerungsfläche - Einschnittsböschung

Versorgungseinrichtung

Entwässerung

Neigungsbrechpunkt
mit Angaben von Ausrundungs-
halbmesser, Längsneigung und
Abstand zum nächsten
Neigungspunkt

**Gradientenhochpunkt / -
tiefpunkt**

Baufeldgrenze

F32 Fernmeldekabel F32 (BAB)

F42 Fernmeldekabel F42 (BAB)

LWL Lichtwellenleiter (BAB)

BAB Fernmeldekabel (BAB)

T-Com Fernmeldekabel (Telekom)

Sammelleitung DN 300
mit Angabe von Fließrichtung,
Länge und Gefälle

Mischwasserleitung (Markt Werneck)

Straßenablauf

Kontrollschacht

Muldenablaufschacht

Rohrdurchlass mit Böschungsstück

Rohrdurchlass mit Endbauwerken

Entwurfsbearbeitung:
rö ingenieure gmbh
97082 Würzburg Moltkestraße 7
Telefon 0931 - 30458 - 0
Telefax 0931 - 30458 - 29
info@roe-ingenieure.de
www.roe-ingenieure.de

bearbeitet	21.07.2017	ks
gezeichnet	09.05.2018	ks
geprüft	09.05.2018	mp
Projekt-Nr.:		

Autobahndirektion Nordbayern
Dienststelle Würzburg
Ludwigkai 4
97072 Würzburg
Tel.: 0931/7945-0, Fax: 0931/7945-220, E-Mail: poststelle-dstwu@abdn.bayern.de

bearbeitet:	Gz:		
gezeichnet:	Gz:		
geprüft:	Gz: W3	Jun 2018	Weißkopf
geprüft:	Gz: W3/2	Jun 2018	Malich
PSP Nr.:			
Projekt:		T8 Stettbach BW 639b	

Nr.	Art der Änderung	Datum	Name

FESTSTELLUNGSENTWURF

Straßenbauverwaltung Freistaat Bayern

Autobahndirektion Nordbayern

Straße / Abschn.-Nr. / Station: A 7 / 220 / 0,76

PROJIS-Nr.:

BAB A 7 Fulda - Würzburg

Abschnitt: AK Schweinfurt/Werneck - AS Gramschatzer Wald

Ersatzneubau Talbrücke Stettbach BW 639b

Bau-km 0+580 bis Bau-km 2+010

aufgestellt:
Autobahndirektion Nordbayern
Dienststelle Würzburg

Leis. BO
Würzburg, den 01.06.2018

Unterlage / Blatt-Nr.: **8.1.1**

Lageplan der Entwässerungsmaßnahmen
Bau-km 0+580 bis Bau-km 1+500

Maßstab: 1 : 1000

Dieser(Ü)nterlage(Plan) darf ohne vorherige Genehmigung des Zeichners nicht vervielfältigt oder geändert, noch für ein anderes Bauvorhaben genutzt werden, als für das auf dem Plan/Bogen ausgewiesen ist.
rö ingenieure gmbh 97082 Würzburg 0931/304580 11.06.2018