
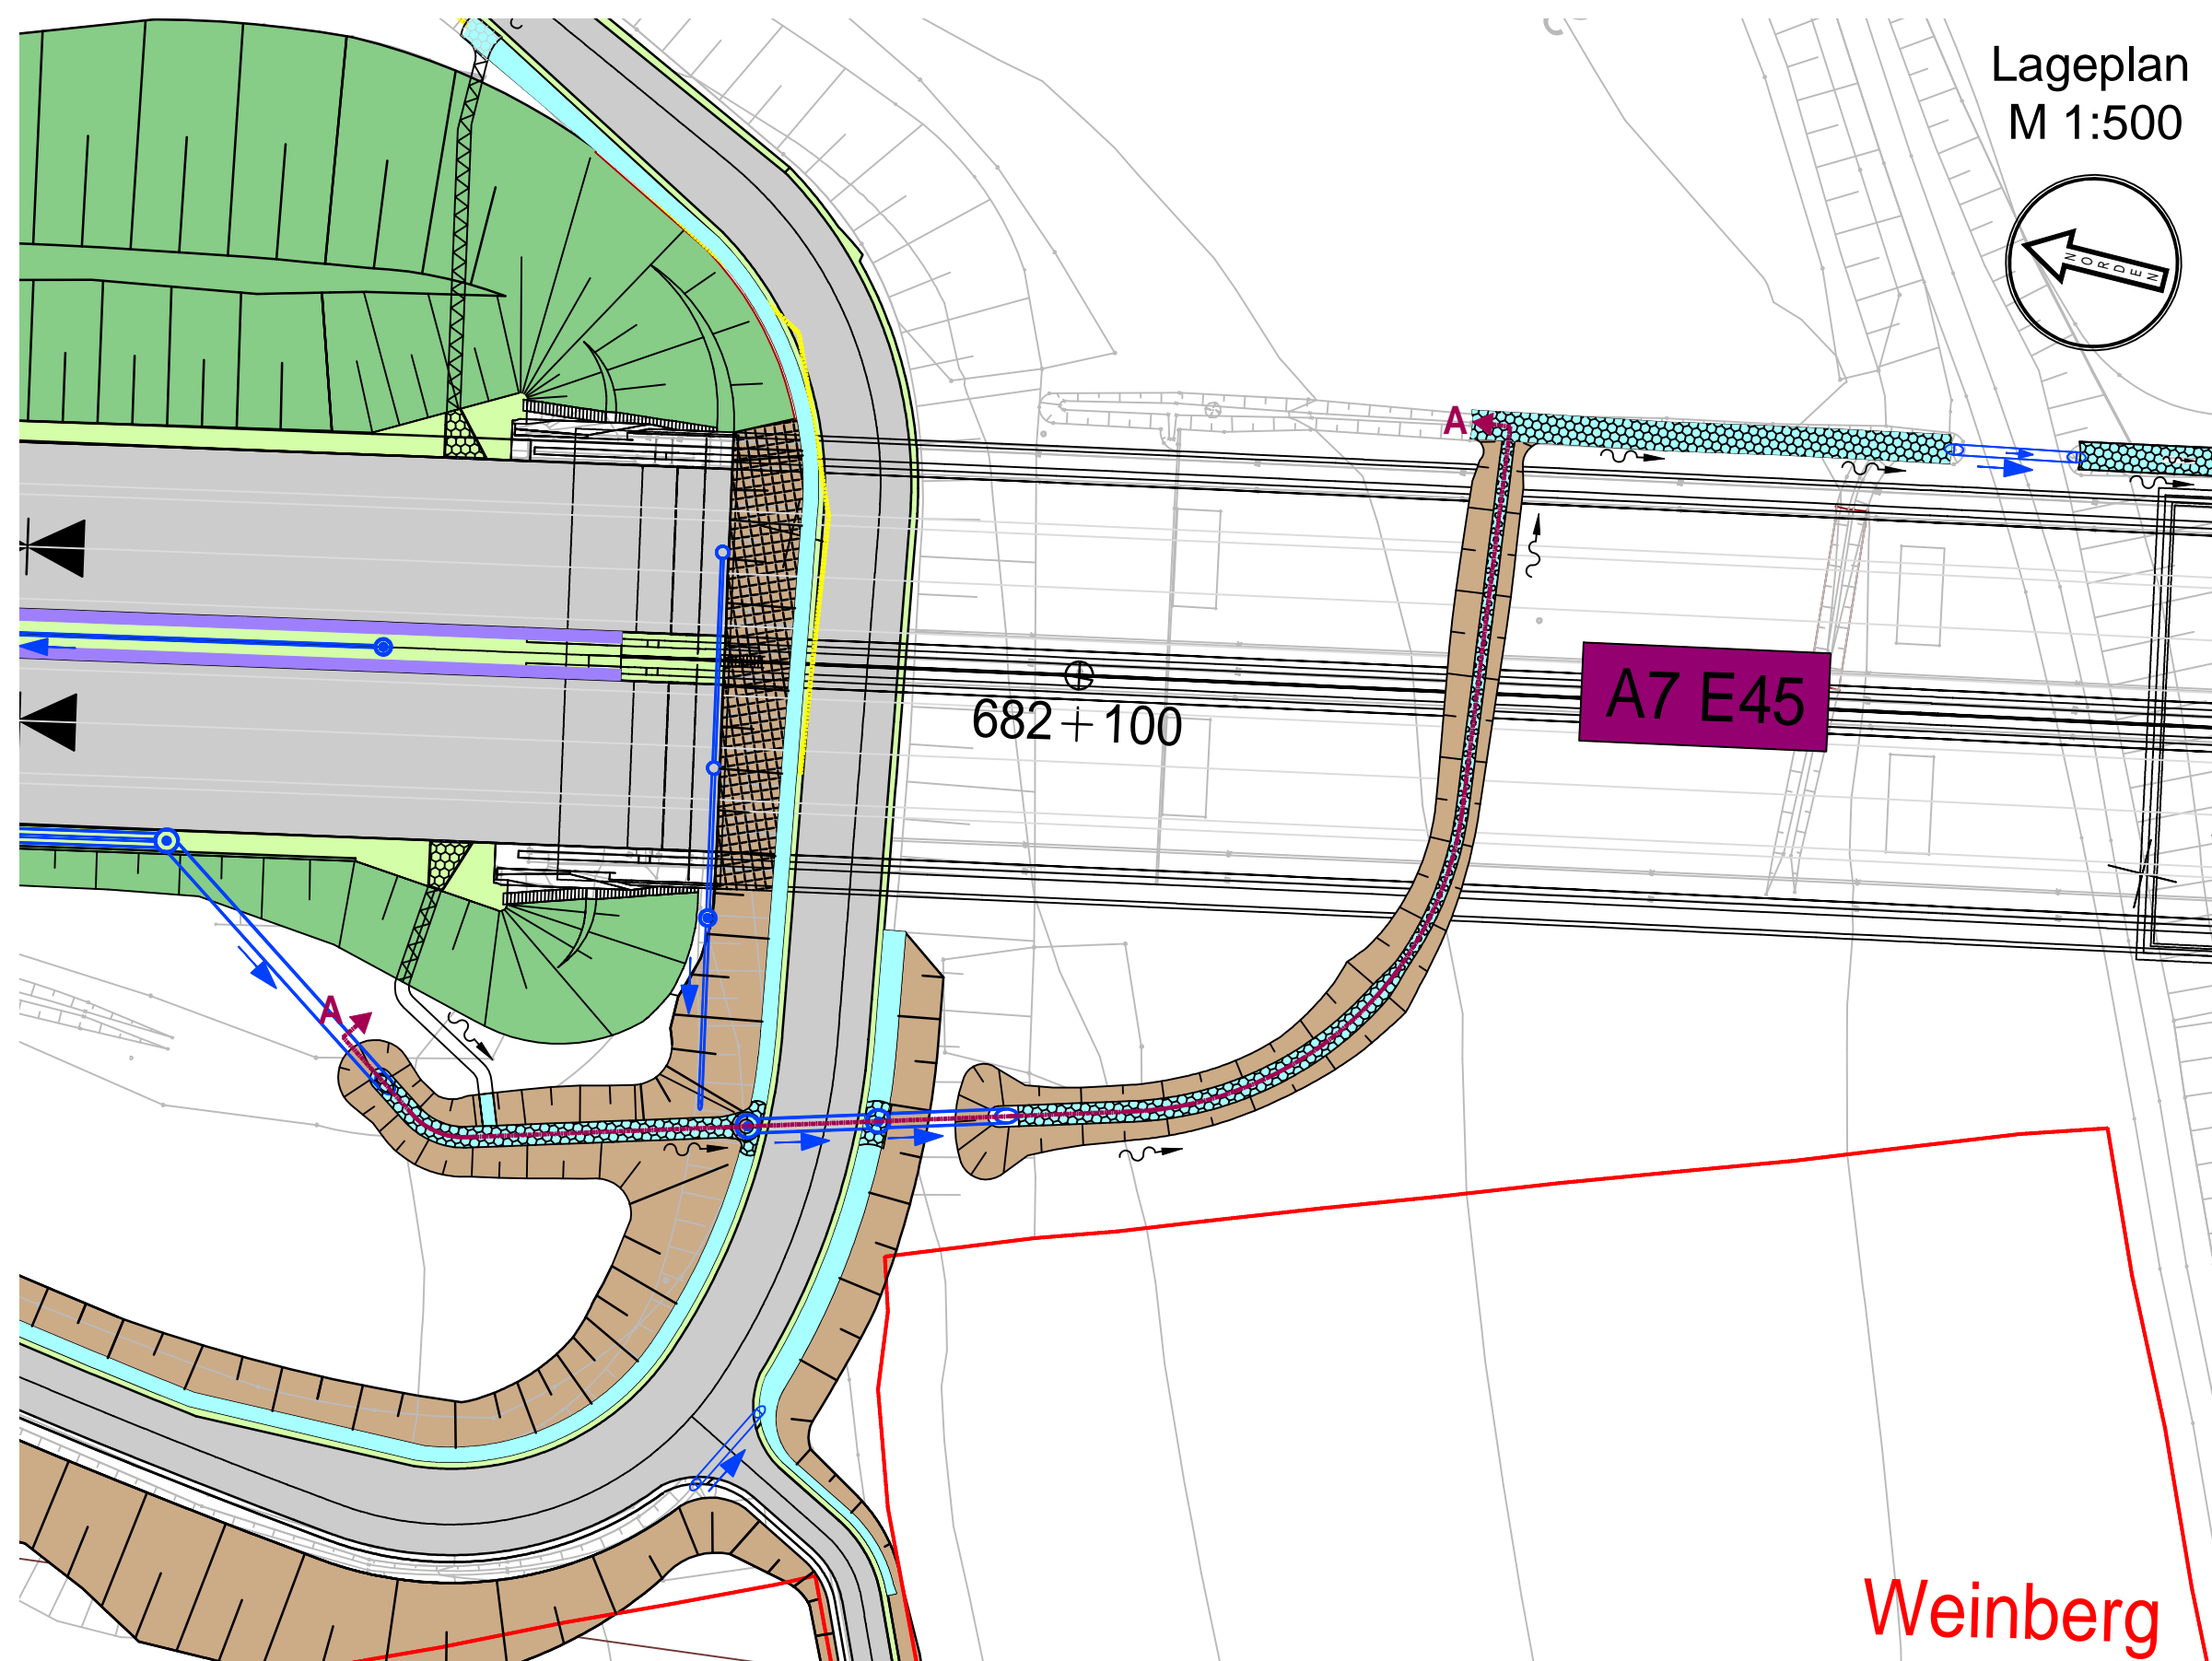


Schnitt A-A
M 1:200

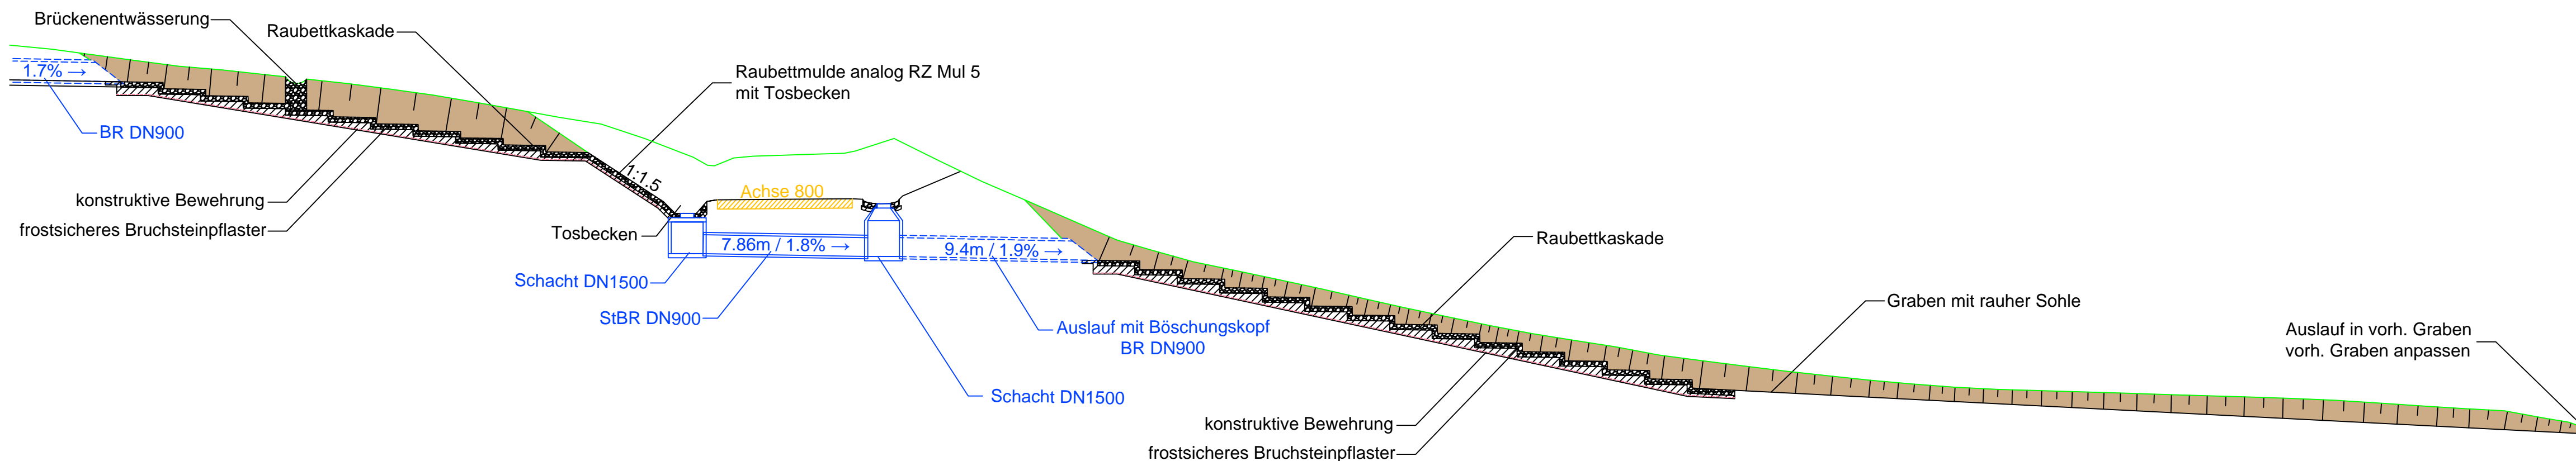

Entwurfsbearbeitung:		bearbeitet:	06/2023	A. Dorokhov
		gezeichnet:	06/2023	A. Dorokhov
		geprüft:	26.06.23	R. Göller
		Projekt-Nr.:	2020-09	
		Nürnberg, 26.06.2023	gez. R. Göller, Dipl.-Ing (FH)	

bearbeitet:		A111	Ballon
gezeichnet:		A11	Rudhardt
geprüft:			
PSP-Nr.:		A.02248.00	
Datei:		U_18_3_4_Kaskaden_Nordseite.pdf	

Nr.	Art der Änderung	Datum	Zeichen
3			
2			
1			

Lagesystem	GK (4. Meridianstreifen) EPSG: 31468	Stand Kataster	05/2022
Höhensystem	DHHN92, Status 160	Bestandsvermessung	12/2016

FESTSTELLUNGSENTWURF

Die Autobahn GmbH des Bundes		Unterlage / Blatt-Nr.: 18.3/4 Kaskaden Nordseite	
Straße / Abschnitt-Nr. / Station: A7 / 300 / 9,618 bis 300 / 11,118		Lageplan, Schnitt A-A	
PROJIS-Nr.:		Maßstab: 1 : 500, 1 : 200	
BAB A7 Würzburg - Ulm Ersatzneubau Mainbrücke Marktbreit (BW 682a) Bau-km 681+600 bis 683+100			
Aufgestellt: 30.06.2023 Niederlassung Nordbayern Abteilung A1 Planung		Geprüft: 30.06.2023 Niederlassung Nordbayern Abteilung A1 Planung	
i. A. gez. Rudhardt, Teamleiter		i. A. gez. Maiwald, Abteilungsleiter	

660 x 440 = 0,29 m2

Ingenieurbüro R. Göller GmbH
Telefon: 0911/951297-0 e-mail: info@ib-goeller.de
90439 Nürnberg, Geissestr. 13