


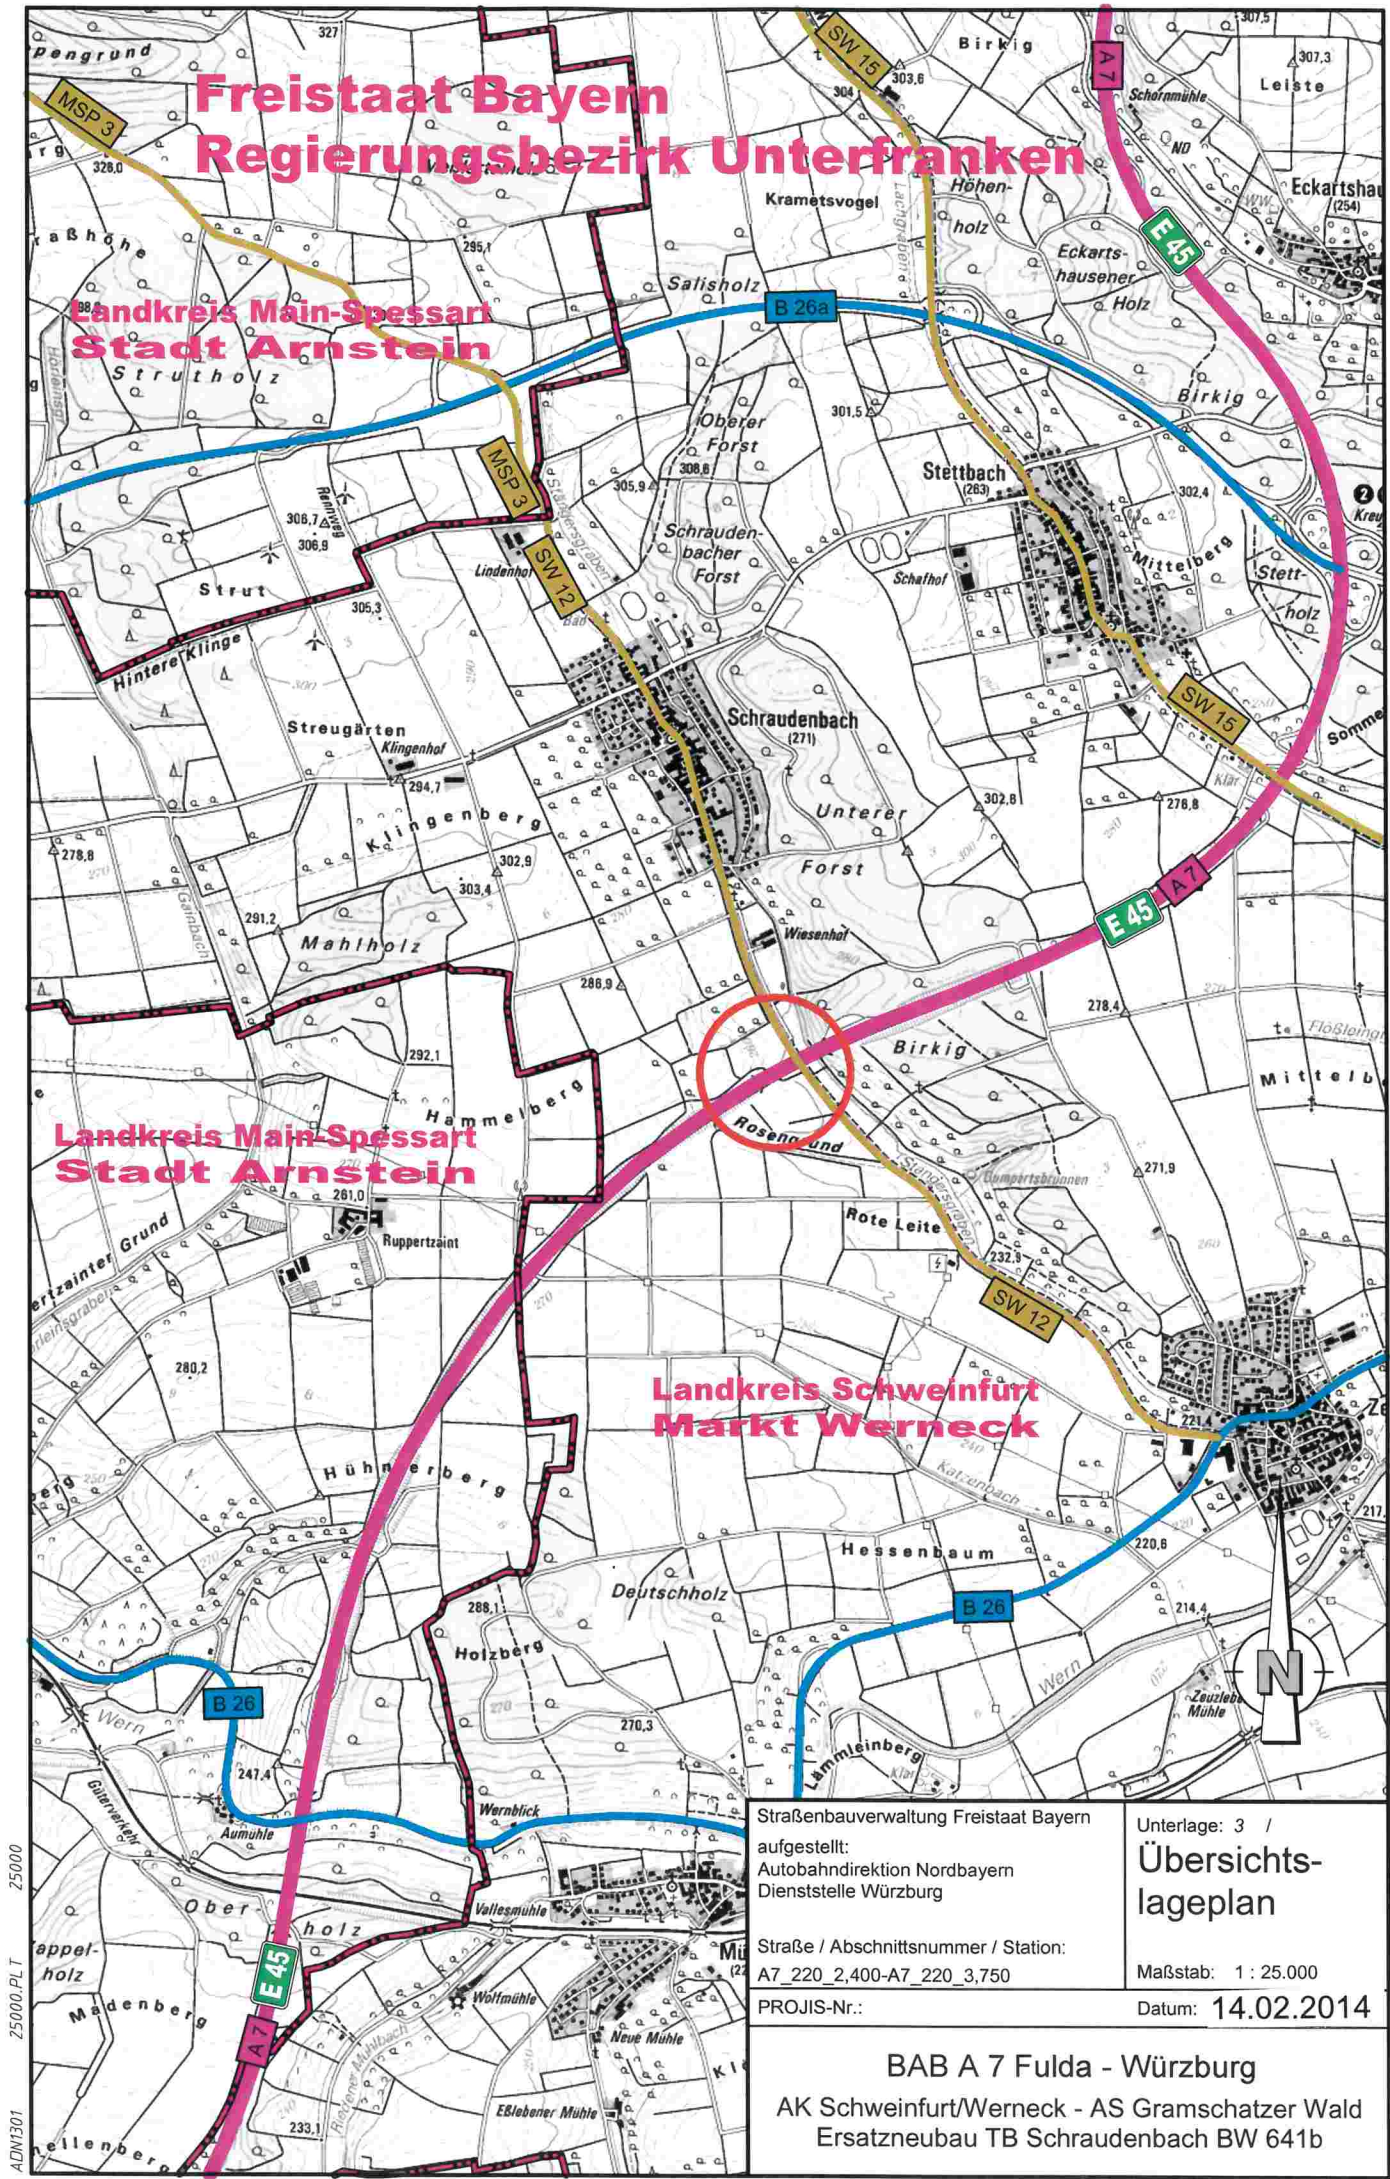

**Freistaat Bayern
Regierungsbezirk Unterfranken**

**Landkreis Main-Spessart
Stadt Arnstein**

**Landkreis Main-Spessart
Stadt Arnstein**

**Landkreis Schweinfurt
Markt Werneck**

Straßenbauverwaltung Freistaat Bayern aufgestellt: Autobahndirektion Nordbayern Dienststelle Würzburg		Unterlage: 3 / Übersichts- lageplan
Straße / Abschnittsnummer / Station: A7 220_2,400-A7 220_3,750		Maßstab: 1 : 25.000
PROJIS-Nr.:		Datum: 14.02.2014
BAB A 7 Fulda - Würzburg AK Schweinfurt/Werneck - AS Gramschatzer Wald Ersatzneubau TB Schraudenbach BW 641b		

25000
25000.PLT
ADM301