

Freistaat Bayern

Regierungsbezirk Unterfranken

Landkreis Würzburg

ZEICHENERKLÄRUNG

Planung

- Baumaßnahme zweibahnig / einbahnig
- Knotenpunkt planfrei / teilplanfrei
- Knotenpunkt plangleich / teilplangleich
- Variante

Gebiete und Flächen

- vorhanden geplant
- reines und allgemeines Wohngebiet
- Mischgebiet, Kerngebiet, Dorfgebiet
- Gewerbegebiet
- Sondergebiet (Schulen, Heime, Krankenhäuser)
- Gemeinbedarf

Schutzgebiete Natur, Landschaft, Wasser

- europäisches Vogelschutzgebiet
- FFH-Gebiet
- Landschaftsschutzgebiet
- geschütztes Biotop


Straßennetz

- vorhanden geplant
- Bundesautobahn
- Bundesstraße
- Staatsstraße
- Kreisstraße
- kommunale Straße
- Rückbau

Verwaltung

- Bundesgrenze
- Landesgrenze
- Regierungsbezirksgrenze
- Kreisgrenze
- Gemeindegrenze

- Naturdenkmal
- Wasserschutzzone I / II
- Wasserschutzzone III

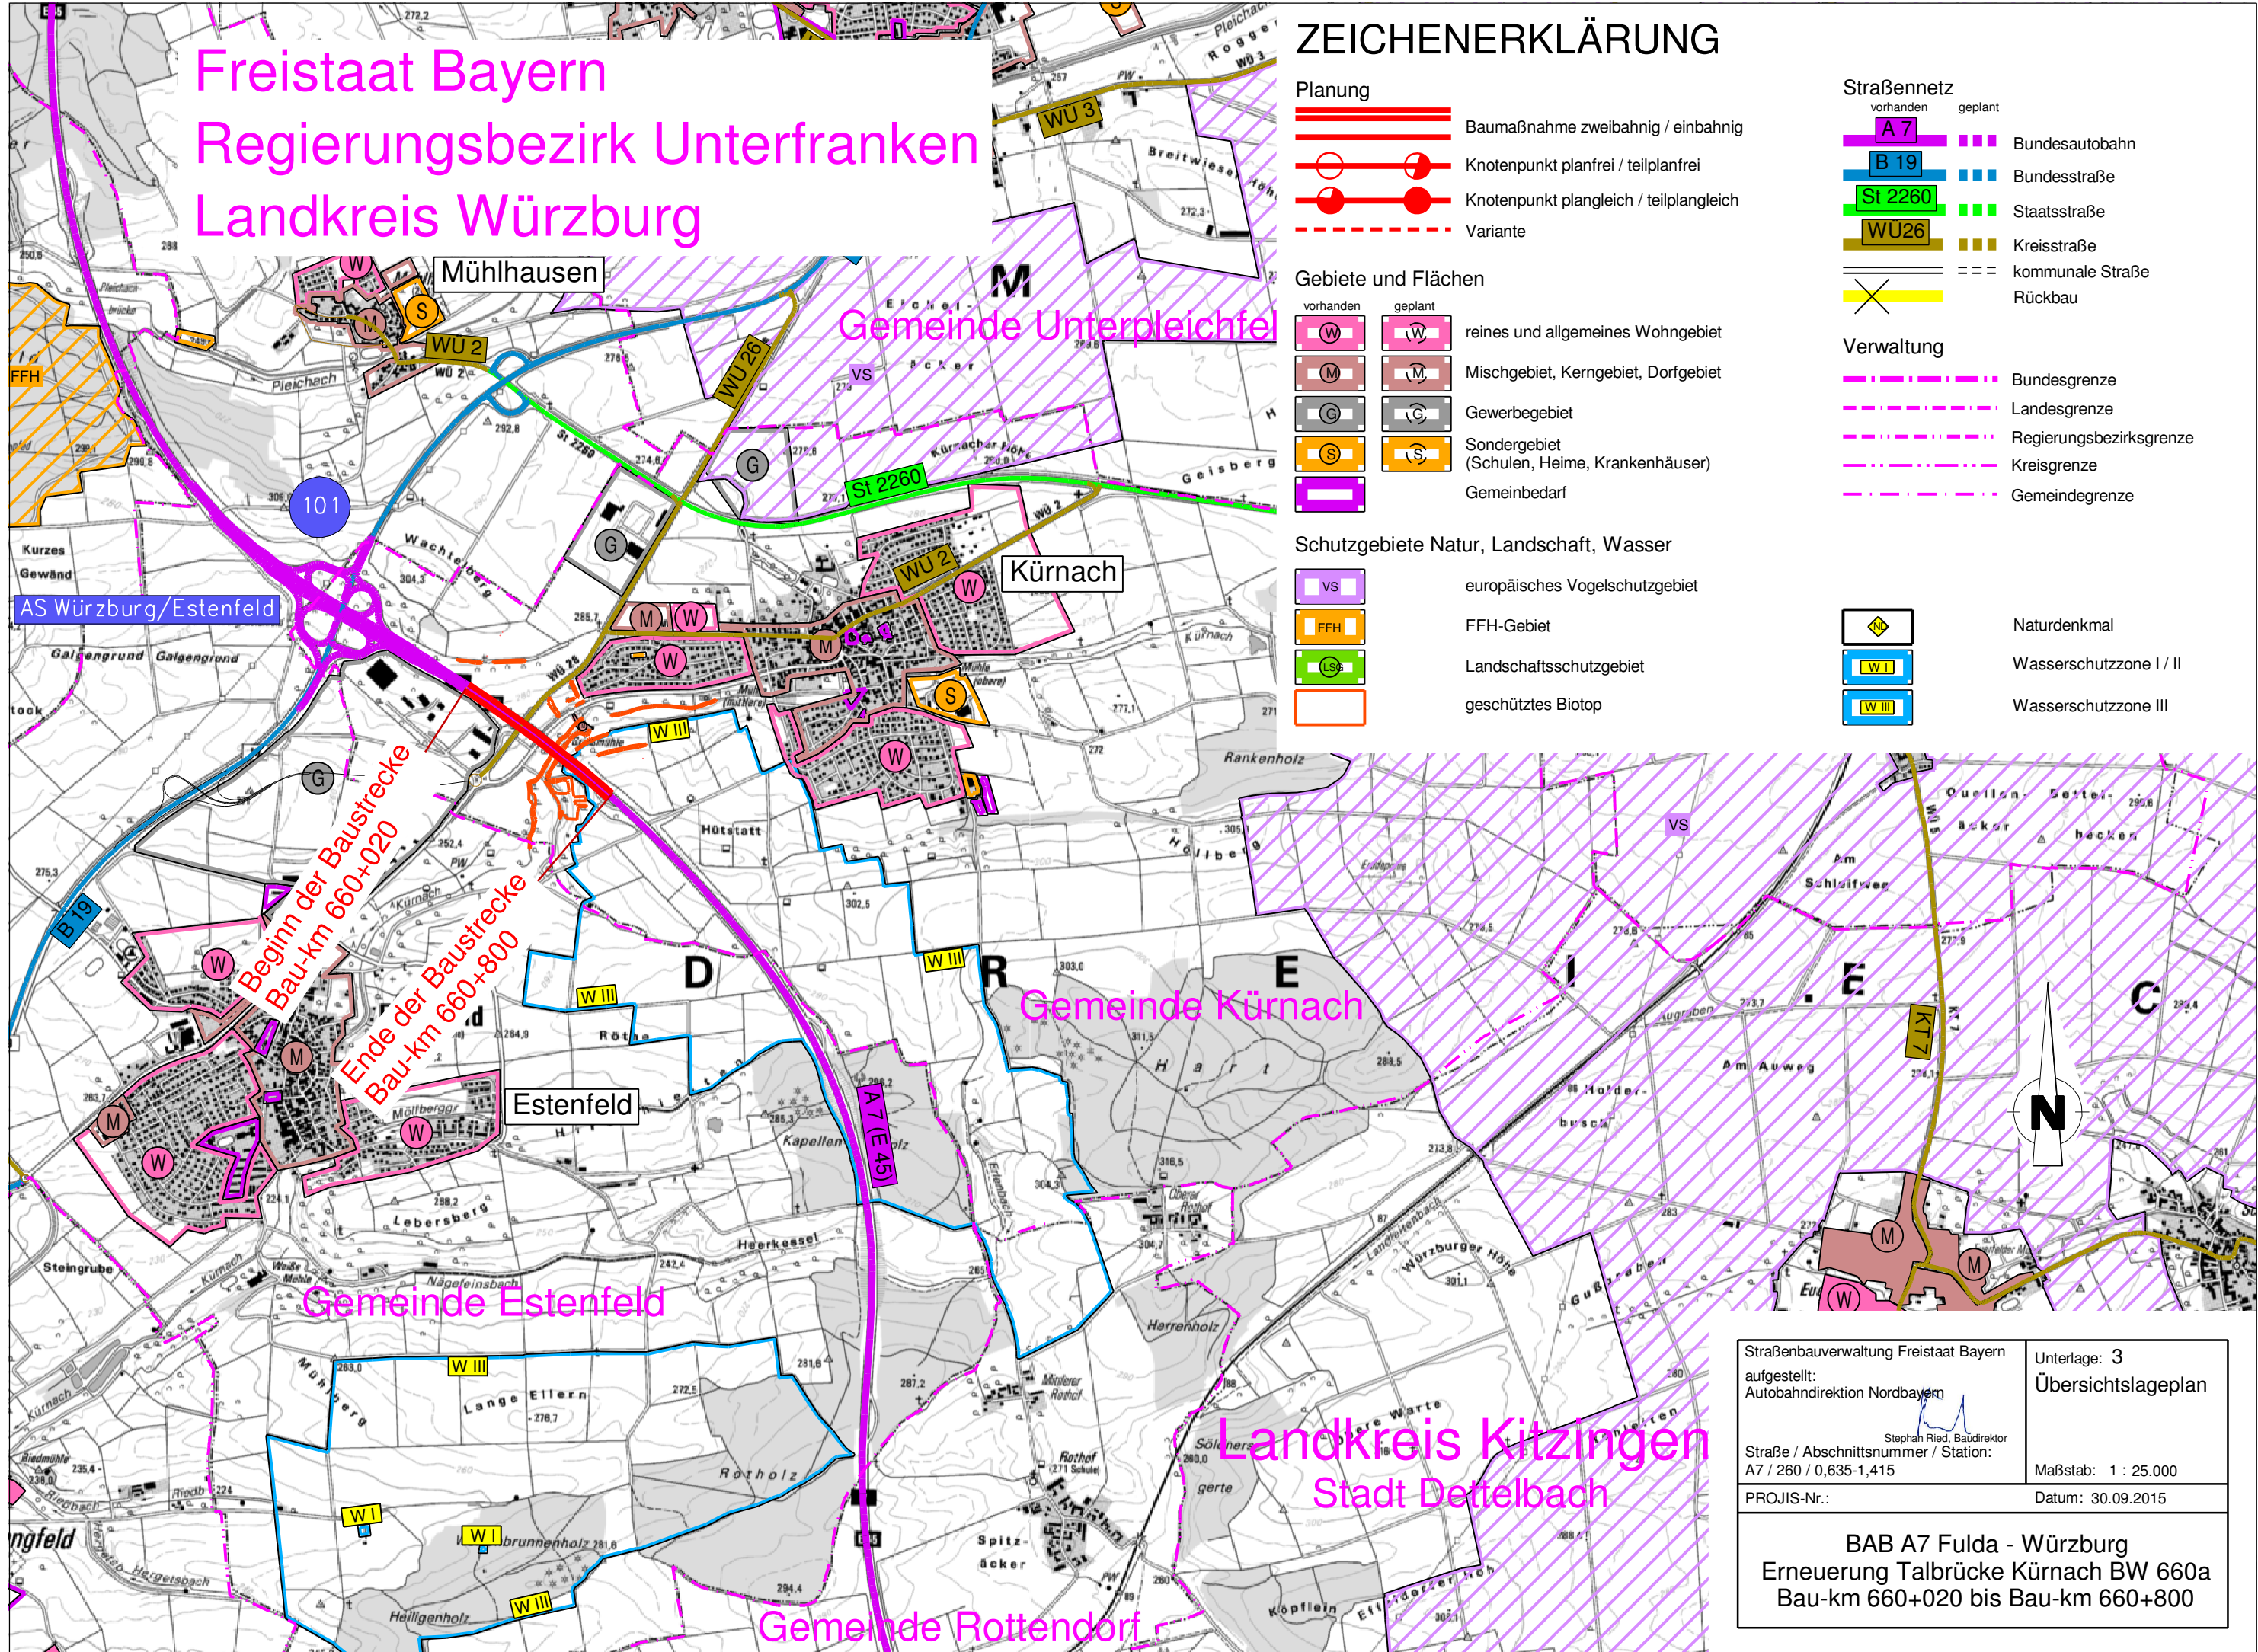

Straßenbauverwaltung Freistaat Bayern
aufgestellt:
Autobahndirektion Nordbayern

Stephan Ried, Baudirektor
Straße / Abschnittsnummer / Station:
A7 / 260 / 0,635-1,415

PROJIS-Nr.:

Unterlage: 3
Übersichtslageplan

Maßstab: 1 : 25.000

Datum: 30.09.2015

BAB A7 Fulda - Würzburg
Erneuerung Talbrücke Kürnach BW 660a
Bau-km 660+020 bis Bau-km 660+800