

ZEICHENERKLÄRUNG

Planung

- Baumaßnahme
- Großbrücke

Schutzgebiete Natur, Landschaft, Wasser


- FFH-Gebiet
- Europäisches Vogelschutzgebiet
- gesetzlich geschütztes Biotop
- Naturdenkmal
- Überschungsgebiet
- Wasserschutzzone III

Straßennetz

- vorhanden
- Bundesautobahn
 - Bundesstraße
 - Landesstraße
 - Kreisstraße
 - sonstige Straße

Verwaltung

- Kreisgrenze
- Gemeindegrenze

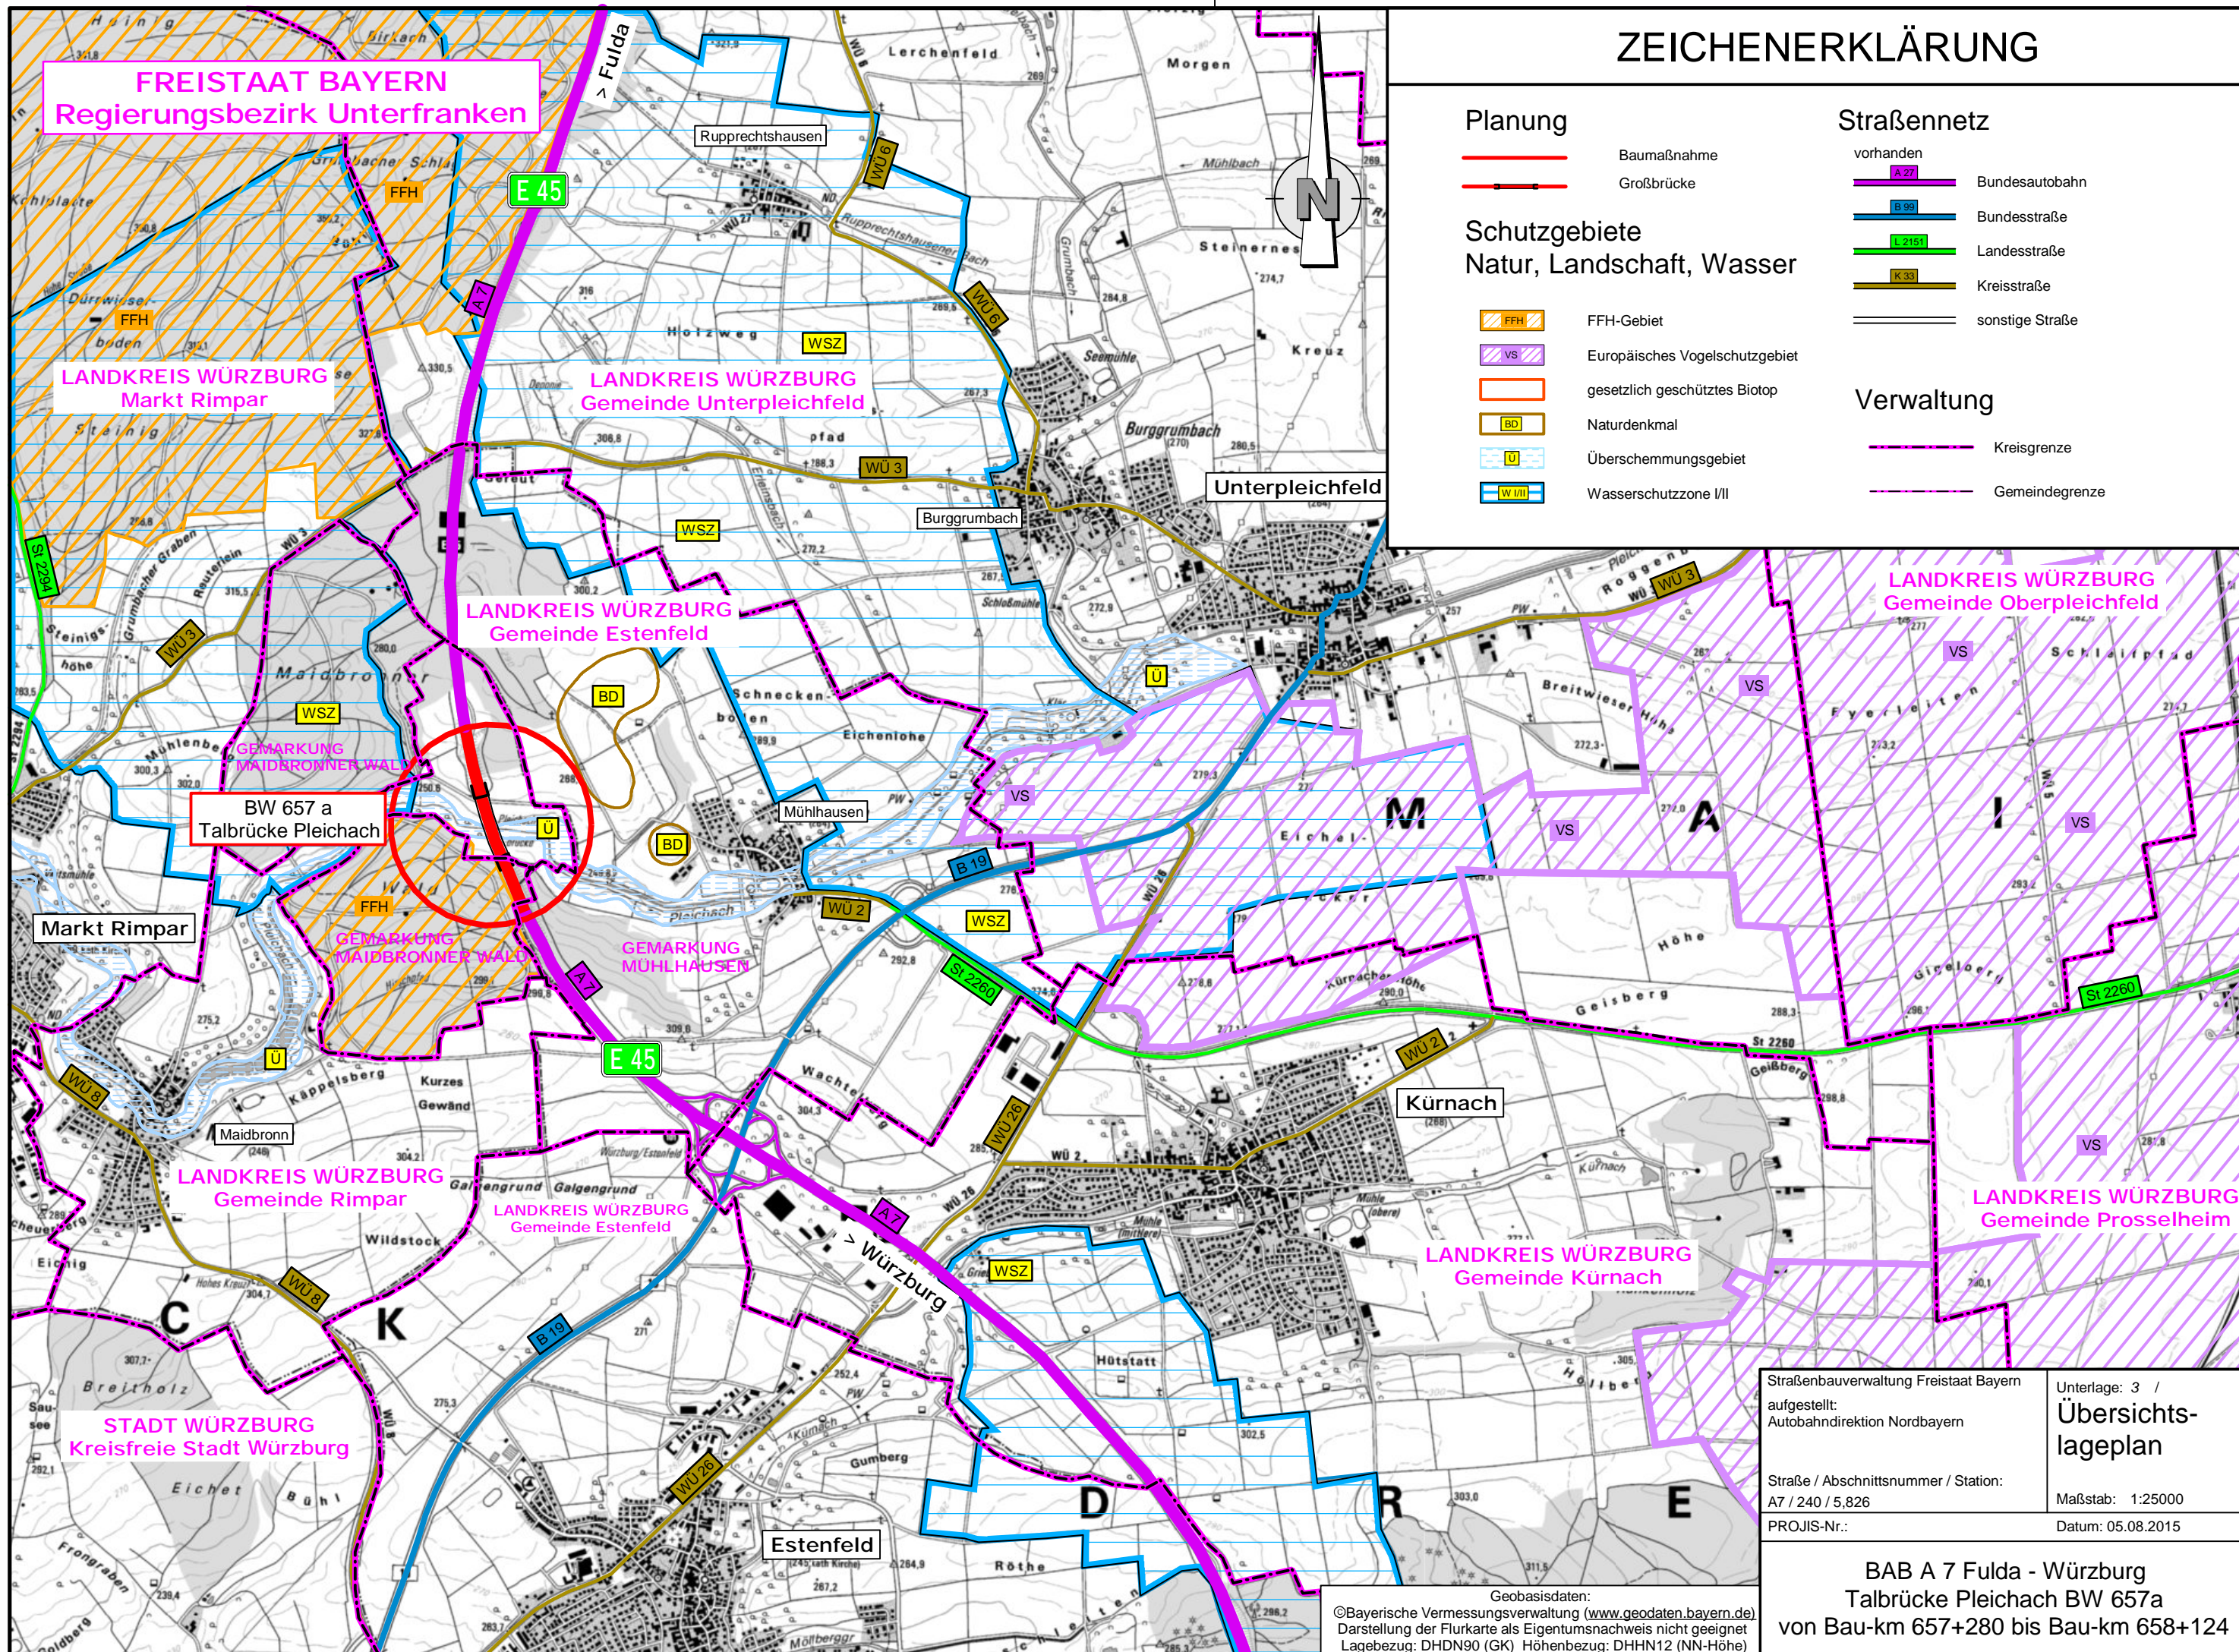

Straßenbauverwaltung Freistaat Bayern
 aufgestellt:
 Autobahndirektion Nordbayern
 Unterlage: 3 /
Übersichts-
lageplan
 Straße / Abschnittsnummer / Station:
 A7 / 240 / 5,826
 Maßstab: 1:25000
 PROJIS-Nr.:
 Datum: 05.08.2015

Geobasisdaten:
 ©Bayerische Vermessungsverwaltung (www.geodaten.bayern.de)
 Darstellung der Flurkarte als Eigentumsnachweis nicht geeignet
 Lagebezug: DHDN90 (GK) Höhenbezug: DHHN12 (NN-Höhe)

BAB A 7 Fulda - Würzburg
 Talbrücke Pleichach BW 657a
 von Bau-km 657+280 bis Bau-km 658+124