


	zu ersetzende Fläche
	vorgelagerte Fläche
	zu ersetzende Fläche für Dritte
	Flur / Flurstück / Größe des Flurstückes
	Flur / Flurstück / Größe der Teilfläche
	2 Nr. des Grundbesitznachweises / Größe der Teilfläche
	34 St. Nr. des befristeten Flurstückes
	1 Teilfläche eines Flurstückes
	Zusammenhangsgebiet
	Gemarkungsgrenze
	Flurstücksgrenze
	Flurstücksgrenze außerhalb / innerhalb des Baufeldes
	Flurstücknummer

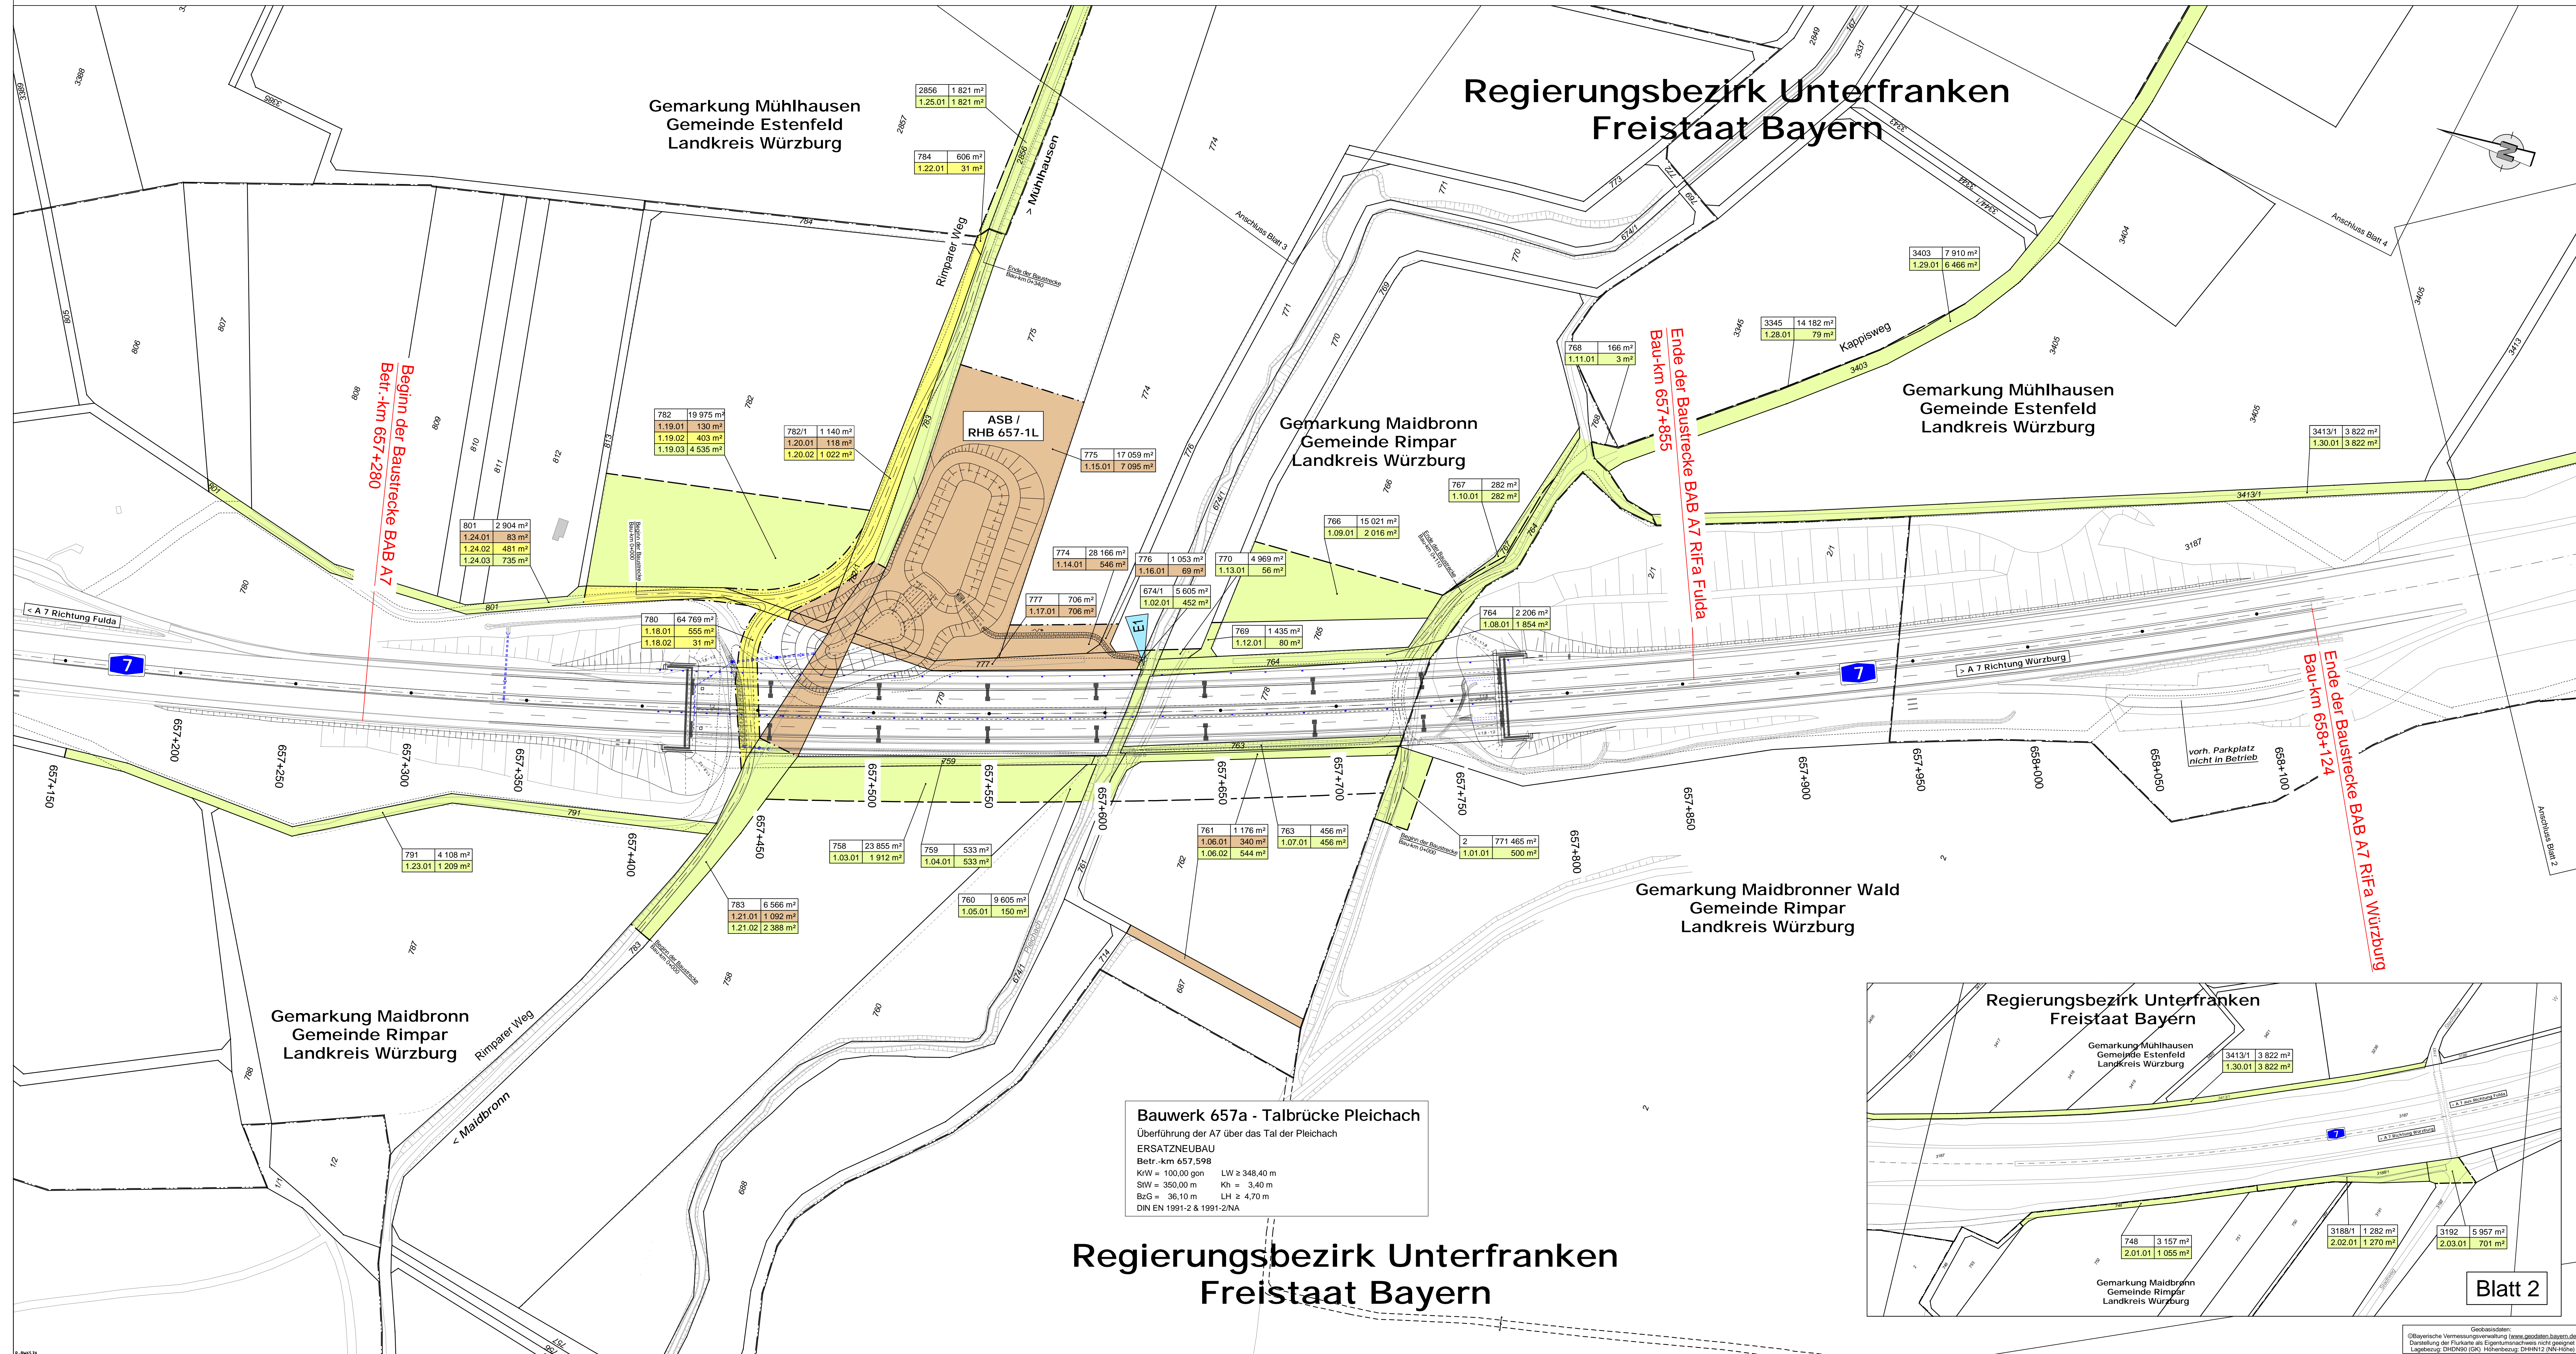

Bauwerk 657a - Talbrücke Pleichach
Überführung der A7 über das Tal der Pleichach
ERSATZNEUBAU
Betr.-km 657.598
KW = 100,00 gon LW ≥ 348,40 m
SW = 350,00 m Kh = 3,40 m
BzG = 36,10 m LH ≥ 4,70 m
DIN EN 1991-2 & 1991-2NA

Entwurf: **Höhner & Partner**
INGENIEURKUNDEGESELLSCHAFT
BERATENDE INGENIEURE

Autobahndirektion Nordbayern
Flaschenhofstraße 55
90402 Nürnberg
Tel.: 09114621-01, Fax: 09114621-456, E-Mail: gsp@hb.nuernberg.de

beauftragt	März 2015	Dr. P. Frenkel
geprüft	März 2015	K. Kötter
Proj.Nr.	ADN1304	
Datum:	1/15 - Entwurf / PT	
Objekt:	1/15 - 1. Etw.	
Standort:	Bamberg, den 30.03.2015	

Nr.	Art der Änderung	Datum	Zeichen

FESTSTELLUNGSENTWURF
Straßenbauverwaltung Freistaat Bayern
Autobahndirektion Nordbayern
Stühle / Abschn.-Nr. / Station: AT / 240 / 5,826
PROJUS-Nr.: Maßstab: 1:1000

BAB A 7 Fulda - Würzburg
Abschnitt: AS Gramschatzer Wald - AS Würzburg/Estenfeld
Ersatzneubau der Talbrücke Pleichach BW 657a
von Bau-km 657+280 bis Bau-km 658+124

aufgestellt:
Nürnberg, den 05.08.2015
Autobahndirektion Nordbayern
Städler
Städler, Baudirektor

(S) Bayerische Vermessungsagentur (bavaria-geo.de)
Darstellung der Punkte als Eigentümernachweis nicht geeignet
Lageplan: 1:2500 (G) Höhenbezug: 2011.0 (A) Hochwert