



Leitungsinformation nicht zur Maßentnahme geeignet

Regelquerschnitt im Bauwerksbereich (BW 657 a)
(Querschnitt 1 BAB A 7)

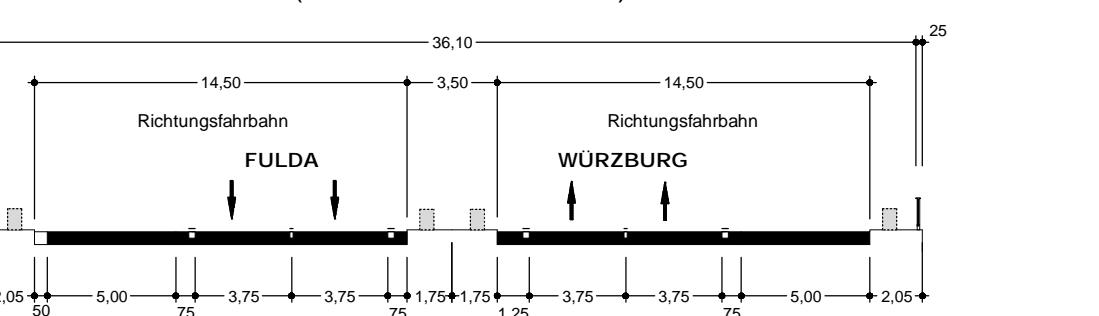

Regelquerschnitt außerhalb Bauwerksbereich (BW 657 a)
(Querschnitt 2 und Querschnitt 3 BAB A 7)

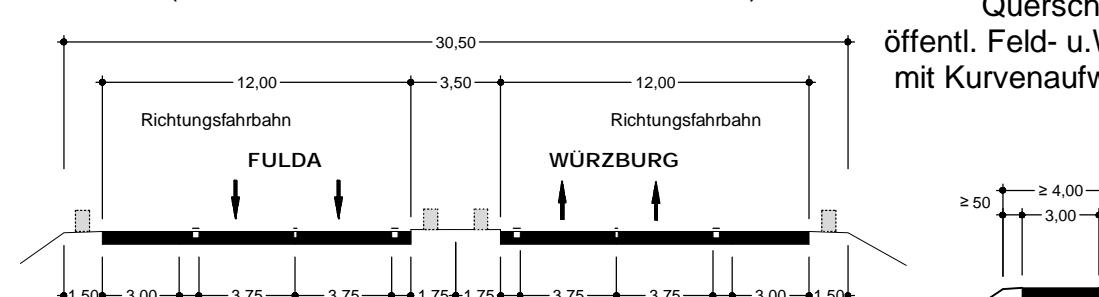

Querschnitt
öffentl. Feld- u. Waldwege
mit Kurvenaufweitungen

Entwurfsbearbeitung:	bearbeitet: März 2015 R. Freundel
geprüft: März 2015 Kühlein	
Prj.Nr.: ADN1304	
Datei: U16-Lageplan_Luftbild.PLT	
Objekt: U16_Luftbild-Lageplan	
Bamberg, den 30.03.2015	

Höhnen & Partner
INGENIEURAKTIENGESellschaft
BERATENDE INGENIEURE
Hainstraße 18a 96047 Bamberg Tel. (0951)98081-0 Fax. (0951)98081-33

Autobahndirektion Nordbayern	bearbeitet: Gz:	
gezeichnet: Gz:		
geprüft: Gz: 422 März 2015 Zeller		
Gz: 4222 März 2015 Mager		
PSP Nr.: B02S.ABAD0012.00		
Projekt: Talbrücke Pleichach BW 657 a		

Nr.	Art der Änderung	Datum	Zeichen

FESTSTELLUNGSENTWURF

Straßenbauverwaltung Freistaat Bayern	Unterlage / Blatt-Nr.: 16 / 2
Autobahndirektion Nordbayern	Sonstige Pläne Lageplan Baustrassen
Straße / Abschn.-Nr. / Station: A7 / 240 / 5,826	Maßstab: 1:5000
PROJIS-Nr.:	

BAB A 7 Fulda - Würzburg
Abschnitt: AS Gramschatzer Wald - AS Würzburg/Estenfeld
Ersatzneubau der Talbrücke Pleichach BW 657a
von Bau-km 657+280 bis Bau-km 658+124

aufgestellt:
Nürnberg, den 05.08.2015
Autobahndirektion Nordbayern

Stadelmaier, Baudirektor