




ZEICHENERKLÄRUNG

- Straßennetz
- Bundesautobahn
 - Bundesautobahn (geplant)
 - Bundesstraße
 - Staatsstraße
 - Kreisstraße

Autobahndirektion Nordbayern

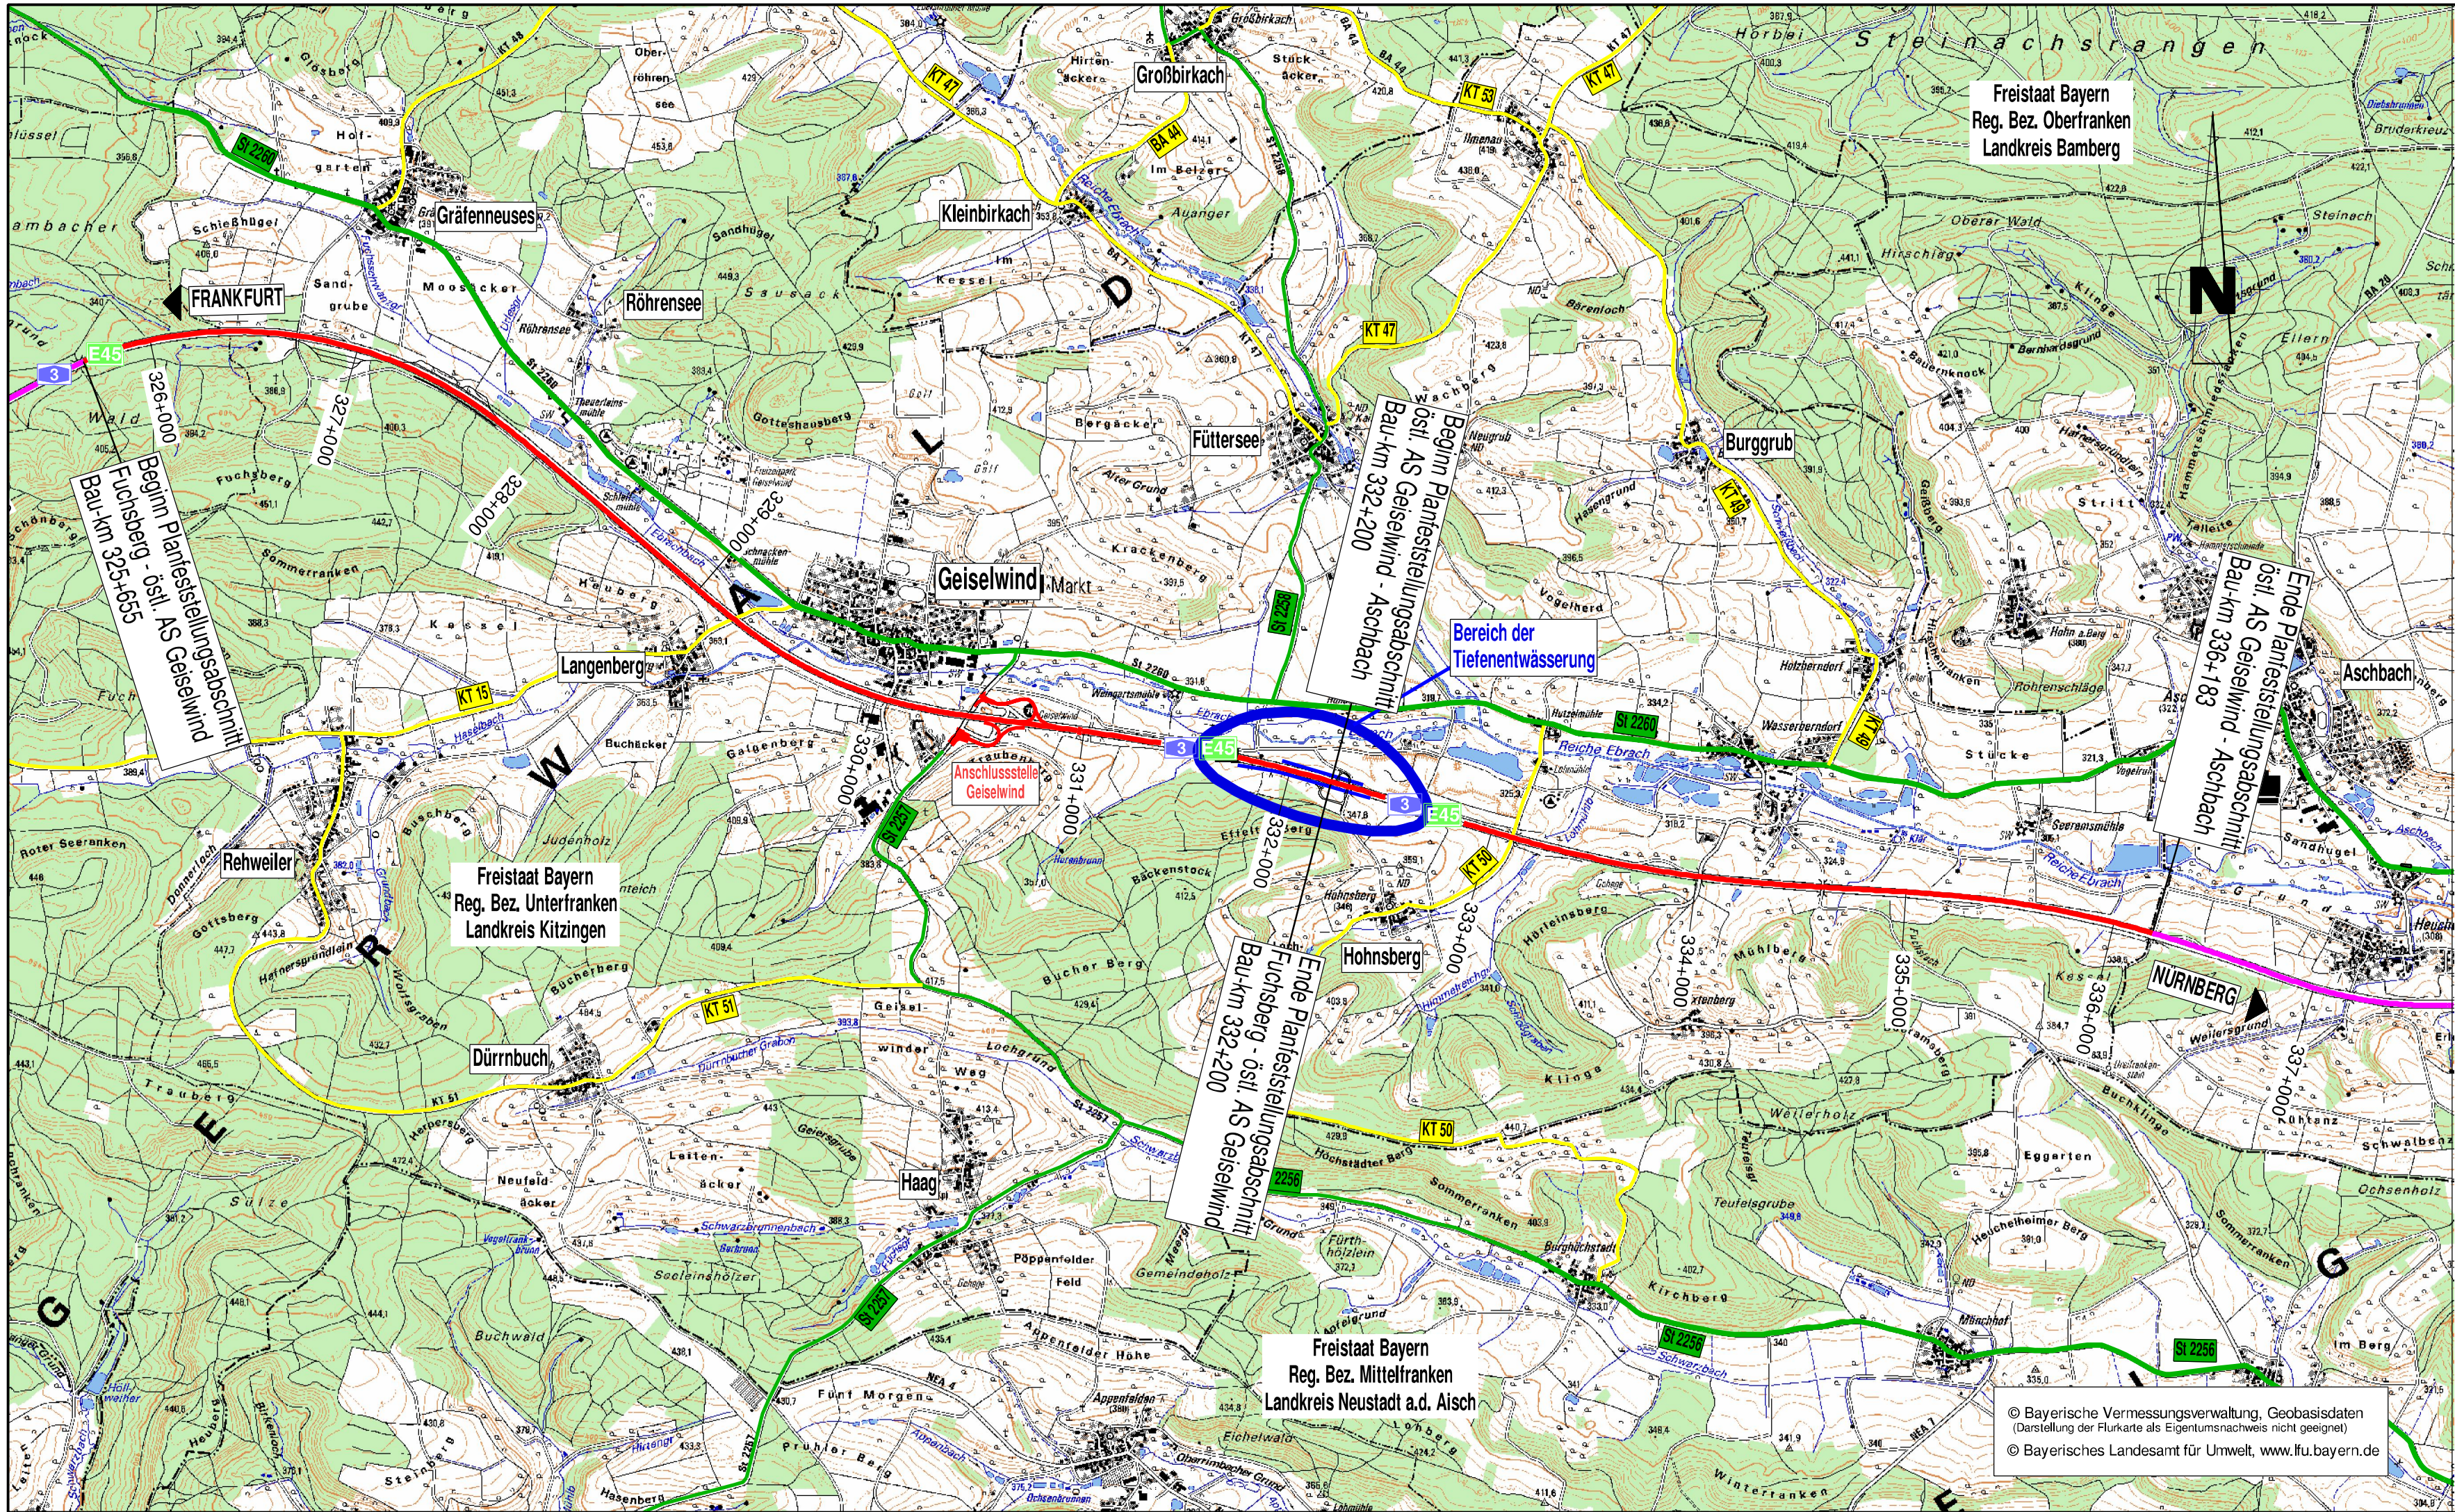

Flaschenhofstraße 55
90402 Nürnberg

Tel.: 0911/4621-01, Fax: 0911/4621-456, E-Mail: poststelle@abdnb.bayern.de

bearbeitet:	Gz: 4123	Juli 2016	gez. Schmidt
gezeichnet:	Gz: 4125	Juli 2016	gez. Schwedler
geprüft:	Gz: 412	Juli 2016	gez. Lösch
PSP Nr.:			
Projekt:			

Plangenehmigung Tiefenentwässerung

Straßenbauverwaltung Freistaat Bayern
Autobahndirektion Nordbayern
Straße / Abschn.-Nr. / Station:
PROJIS-Nr.:

Unterlage / Blatt-Nr.: 3
Übersichtslageplan
Tiefenentwässerung
Bau-km 331+750 - 332+400
Maßstab: 1 : 25.000

BAB A3 Frankfurt - Nürnberg

6-streifiger Ausbau

Fuchsberg - östl. AS Geiselwind von Bau-km 325+655 - 332+200
östl. AS Geiselwind - Aschbach von Bau-km 332+200 - 336+183

Aufgestellt und geprüft:
Autobahndirektion Nordbayern
Nürnberg, den 28.12.2016

Ried, Baudirektor

© Bayerische Vermessungsverwaltung, Geobasisdaten
(Darstellung der Flurkarte als Eigentumsnachweis nicht geeignet)
© Bayerisches Landesamt für Umwelt, www.lfu.bayern.de