
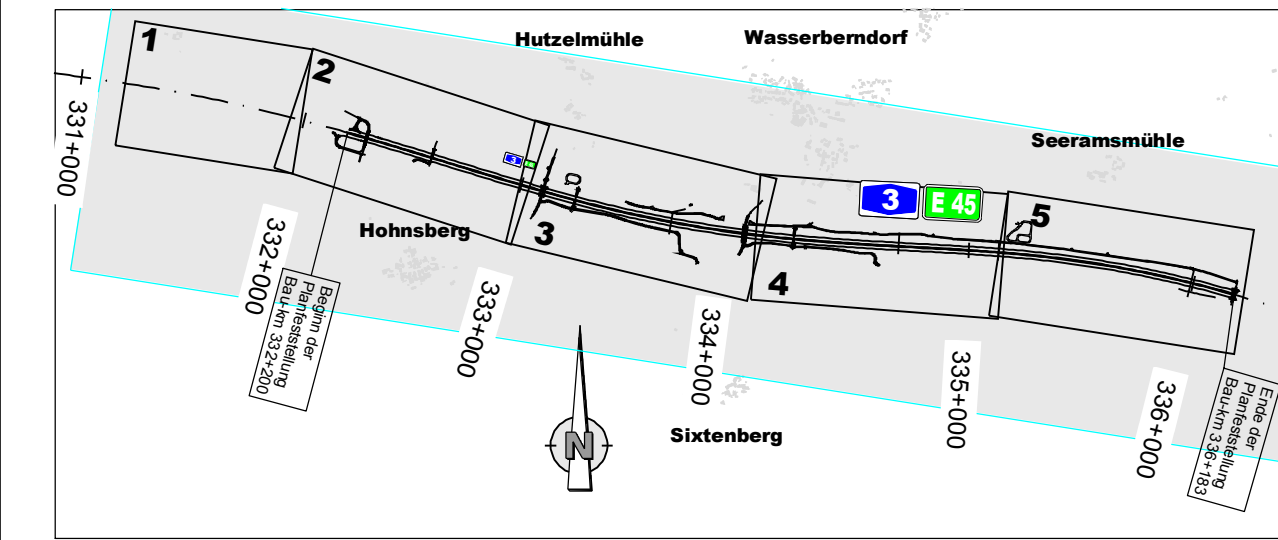


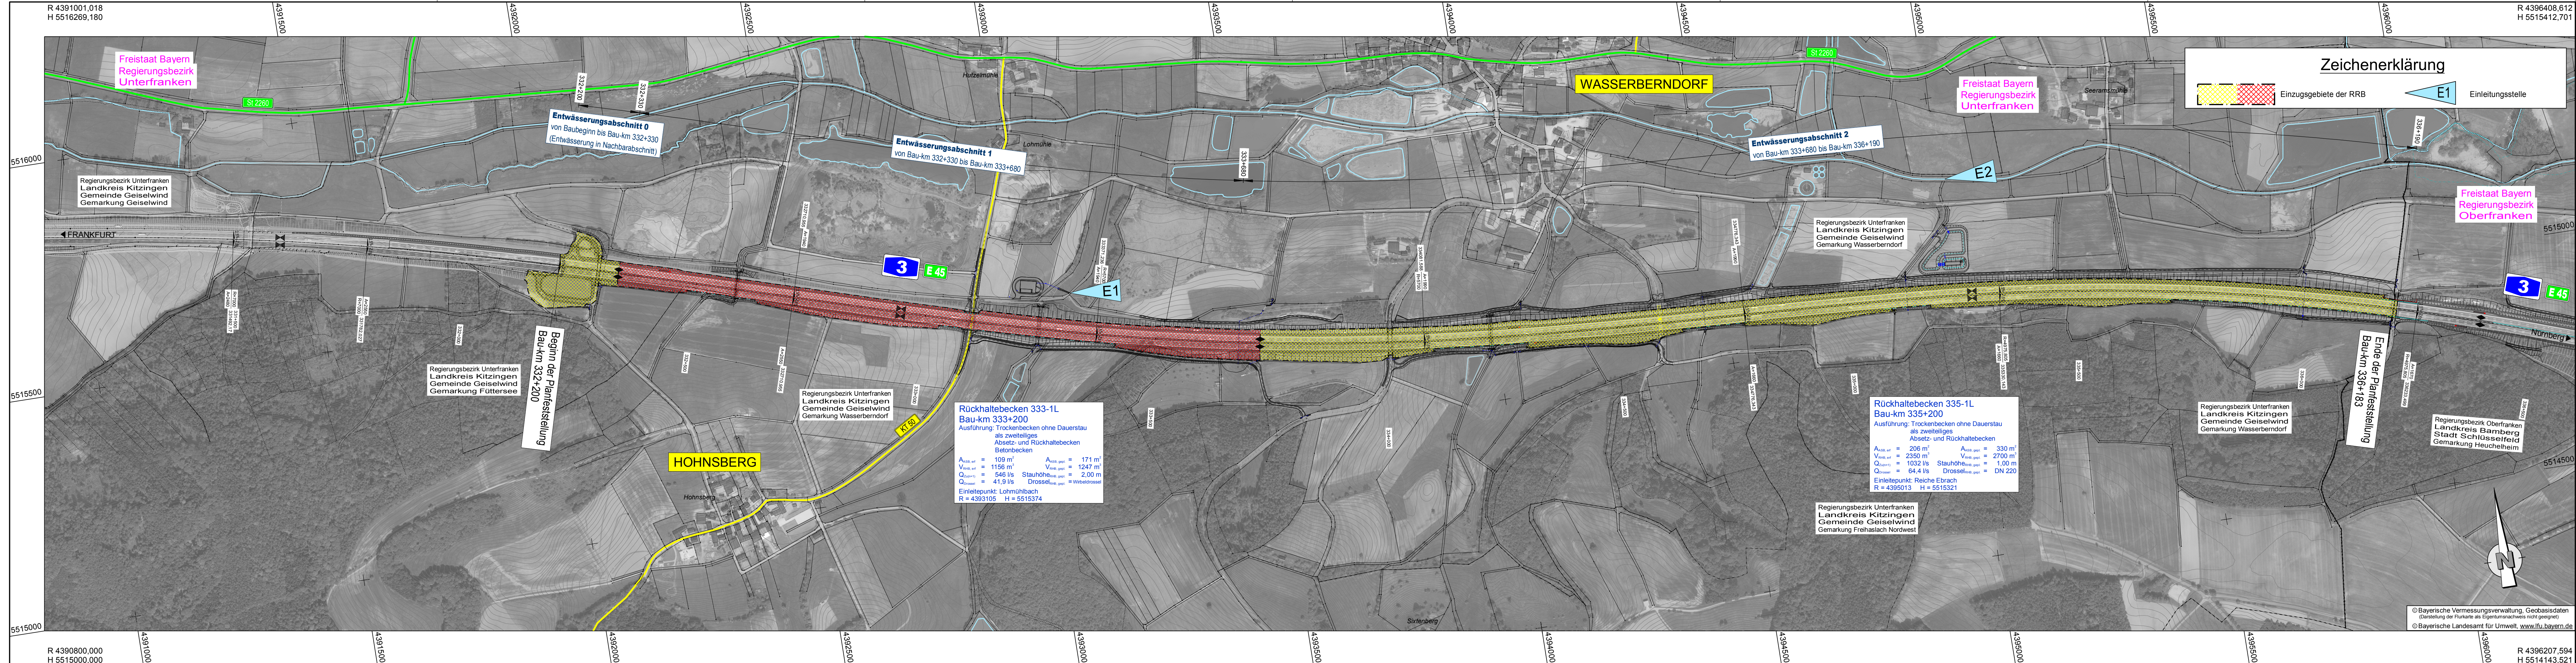

Autobahndirektion Nordbayern  Flaschenhofstraße 55 90402 Nürnberg Tel.: 0911/4621-01, Fax: 0911/4621-456, E-Mail: poststelle@abdnrb.bayern.de	bearbeitet: Gz: H&P/Ro Datum 01/2017 gezeichnet: Gz: H&P/Ro Datum 01/2017 geprüft: Gz: Datum Gz: Datum
	PSP Nr.: Projekt:

PLANFESTSTELLUNG

Straßenbauverwaltung Freistaat Bayern Autobahndirektion Nordbayern	Unterlage / Blatt-Nr.: 13.2 / 1 Entwässerungstechnische Lageplan
Straße / Abschn.-Nr. / Station:	Bau-km 332+200 - Bau-km 336+183
PROJIS-Nr.:	Maßstab: 1:5000

BAB A 3 Frankfurt - Nürnberg
 östl. AS Geiselwind - Aschbach
 6-streifiger Ausbau
 von Bau-km 332+200 bis Bau-km 336+183

Aufgestellt:
Autobahndirektion Nordbayern
Nürnberg, den 25.01.2017



Ried, Baudirektor

© Bayerische Vermessungsverwaltung, Geobasisdaten
(Darstellung der Flurkarte als Eigentumsnachweis nicht geeignet)
© Bayerische Landesamt für Umwelt, www.lfu.bayern.de

R 4396207,594
H 5514143,521