




Lageplanausschnitt M 1 : 200

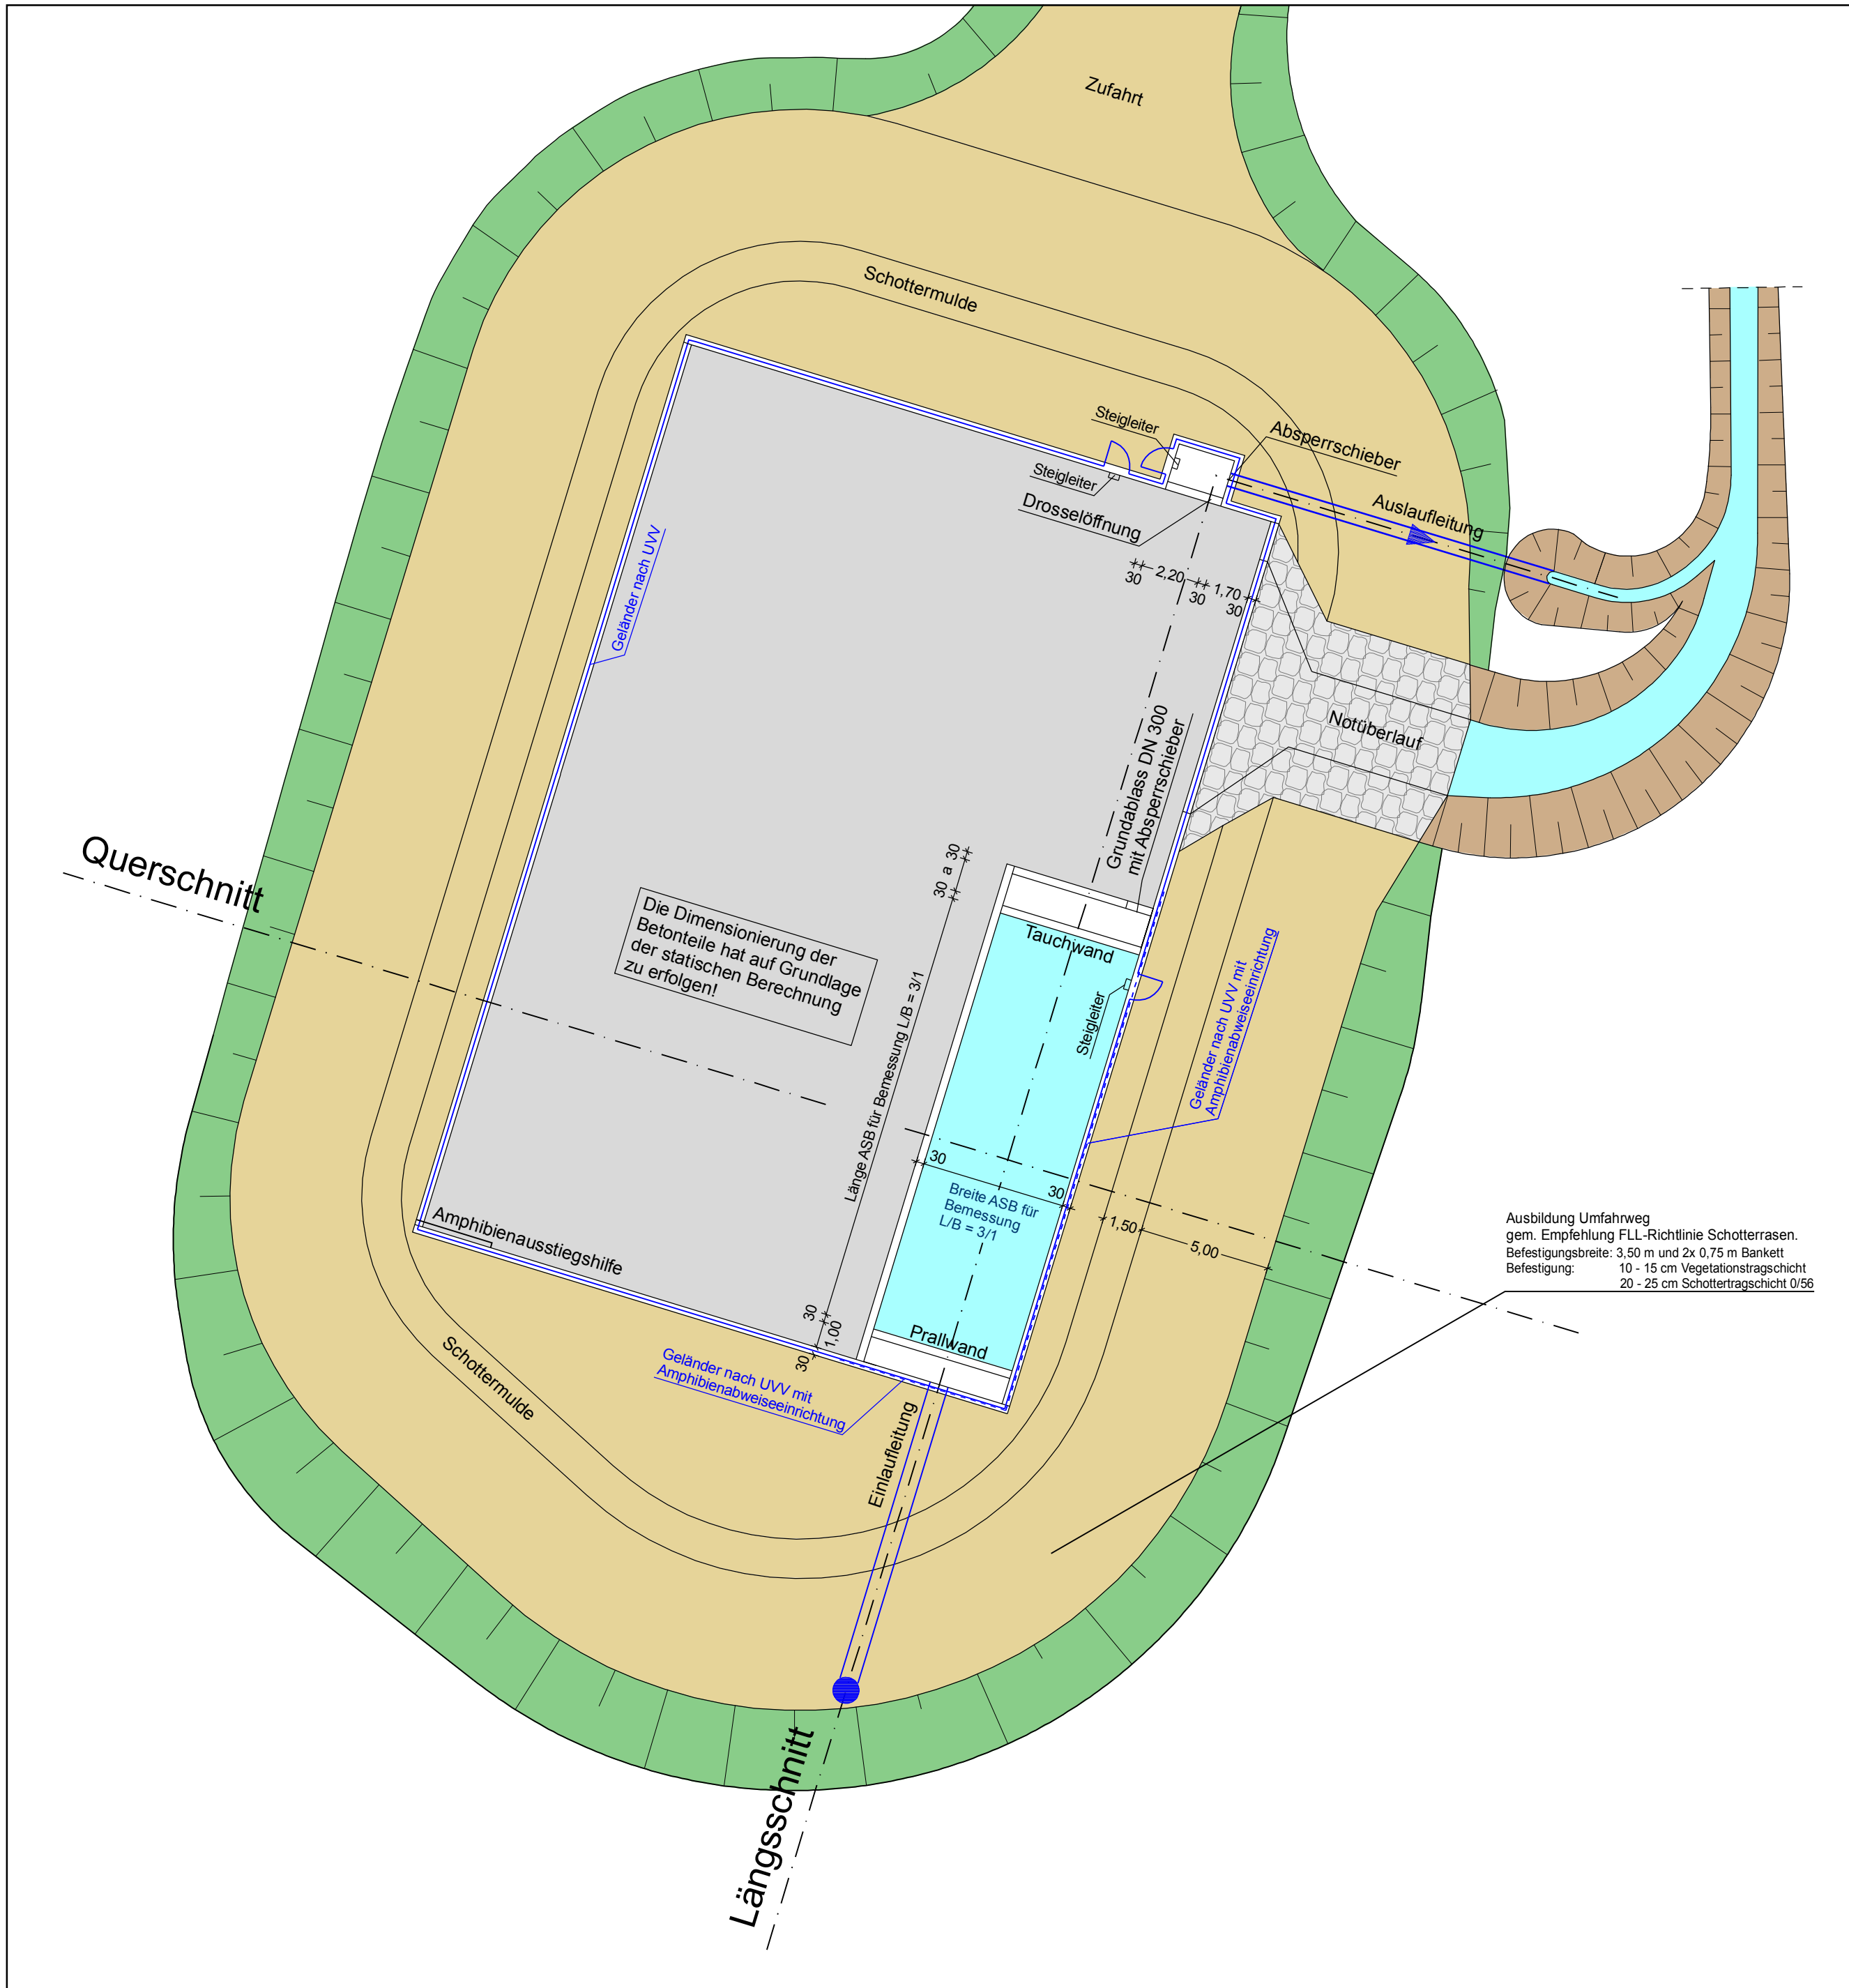

Längsschnitt M = 1:100

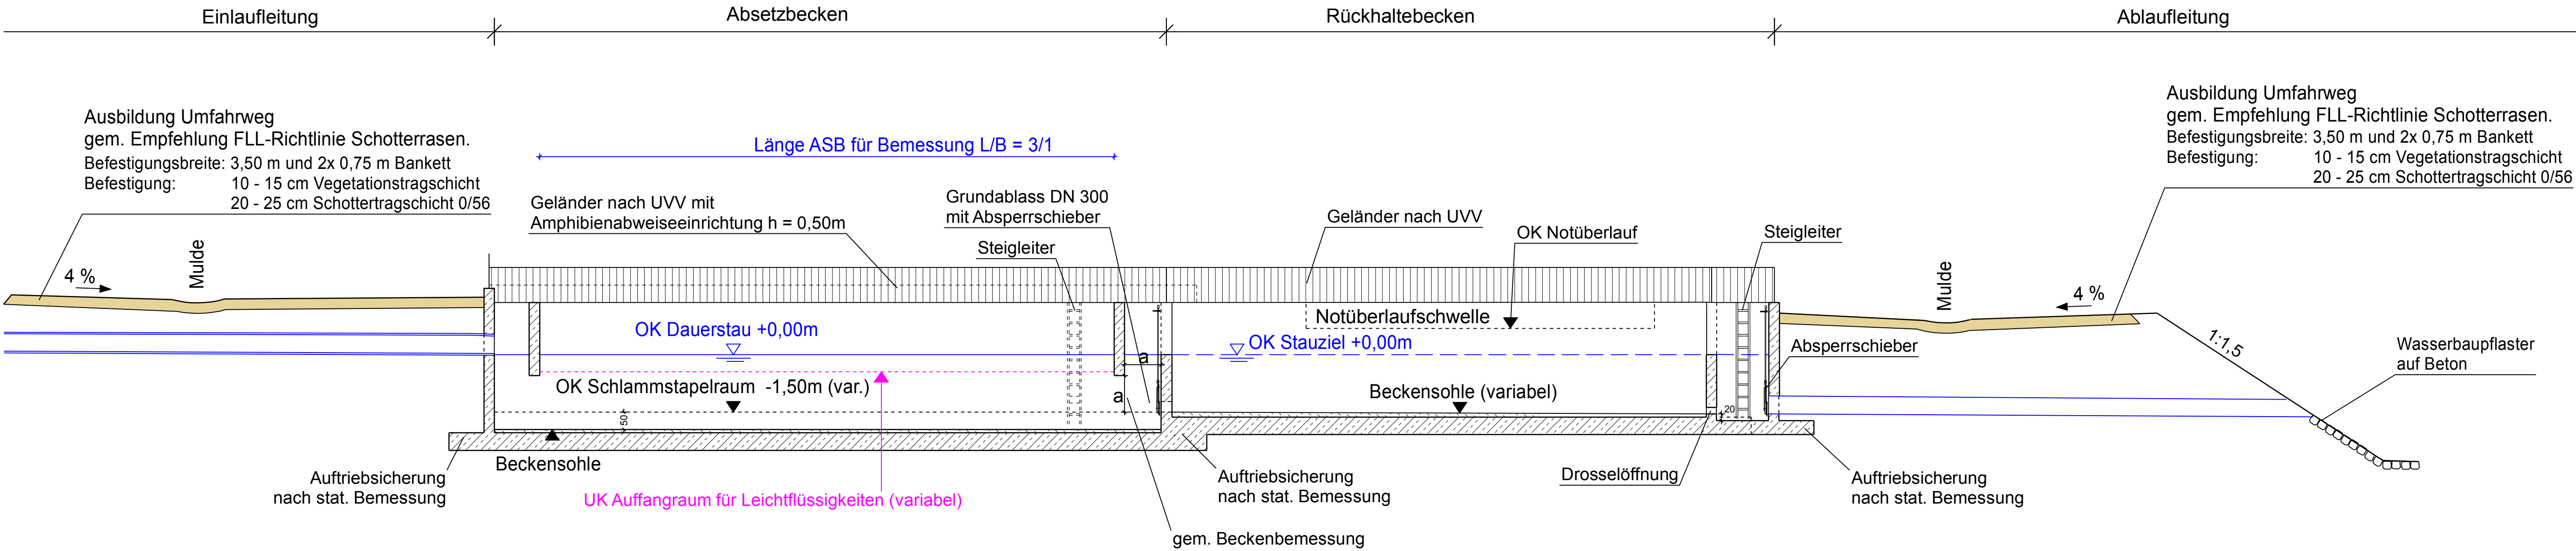

Querschnitt M 1 : 100

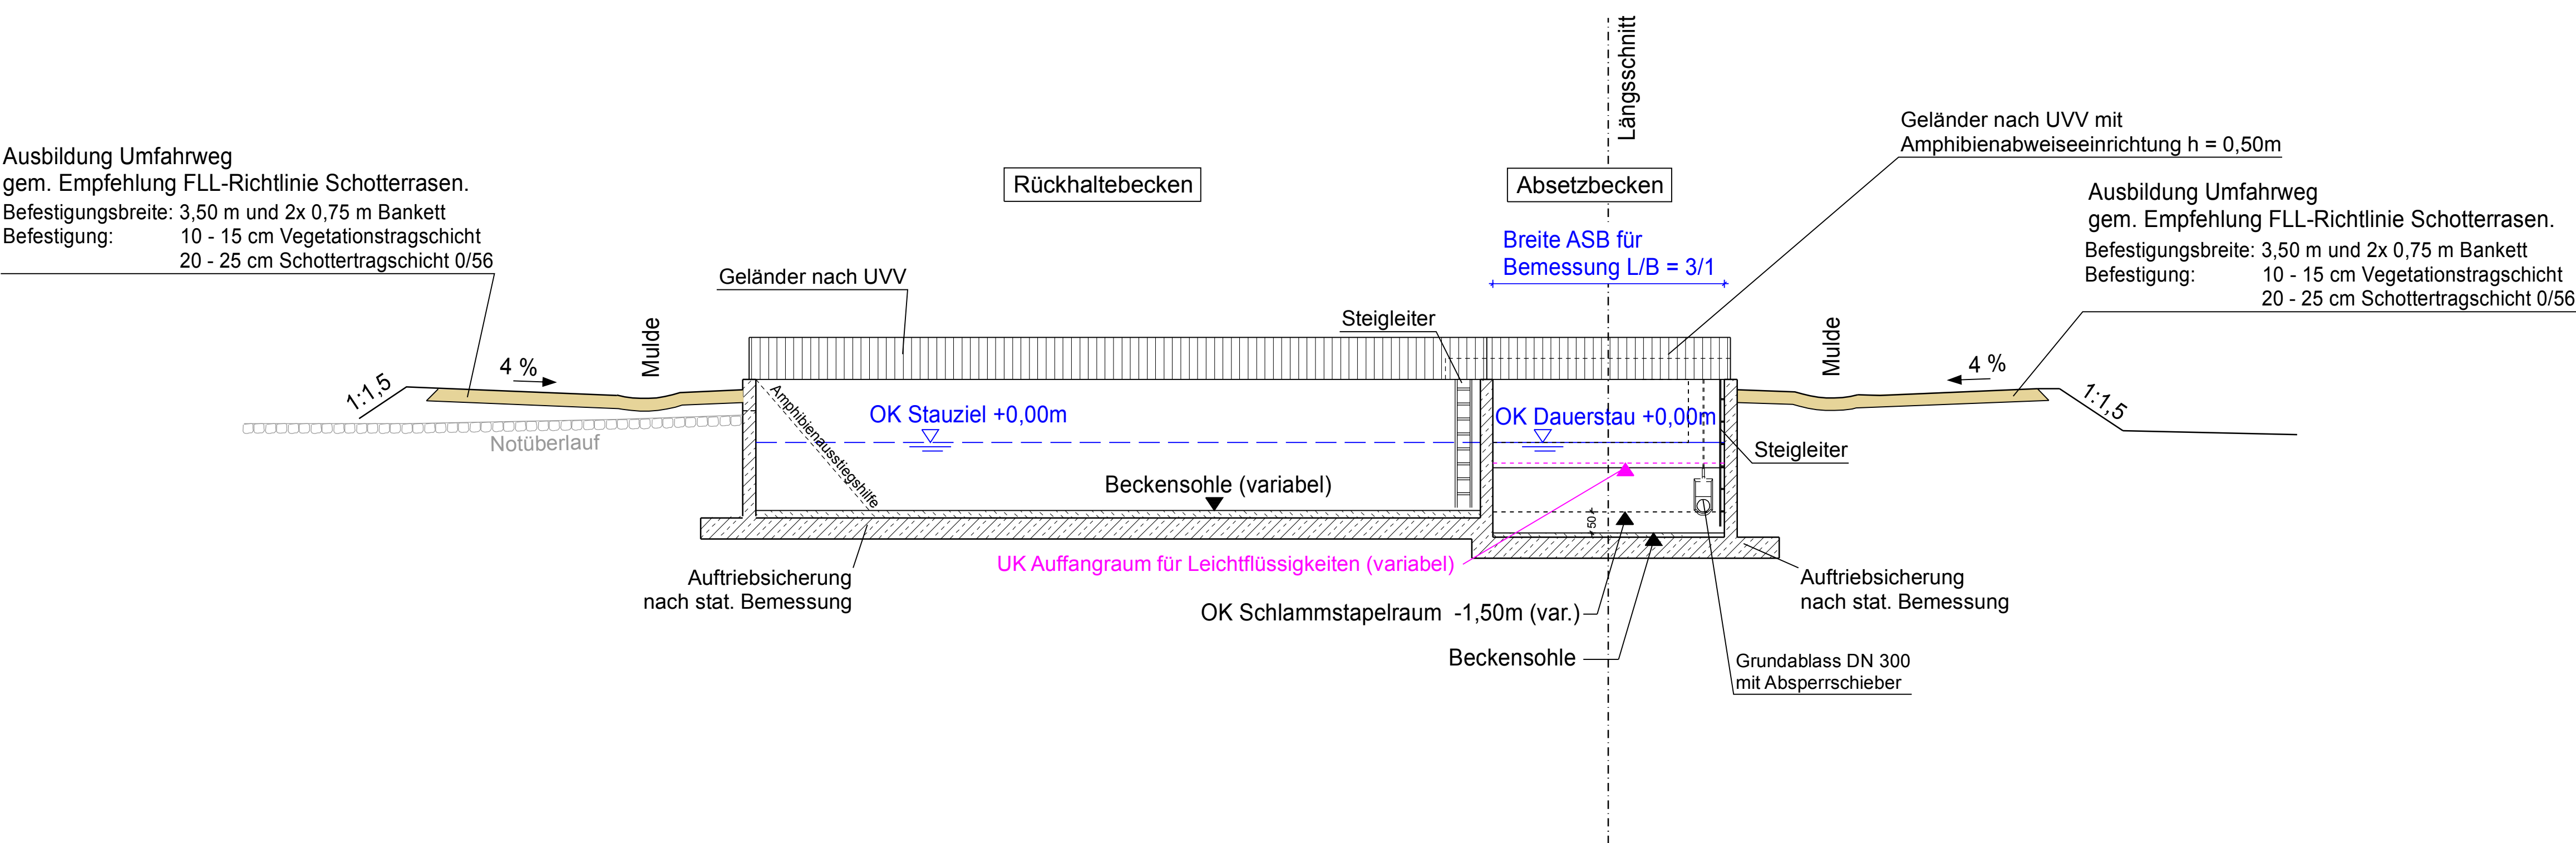

Autobahndirektion Nordbayern		bearbeitet:	Gz: H&P/Rd	Datum:	01/2017
Flaschenhofstraße 55		gezeichnet:	Gz: H&P/Rd	Datum:	01/2017
90402 Nürnberg		geprüft:	Gz:	Datum:	
Tel.: 0911/4621-01, Fax: 0911/4621-456, E-Mail: poststelle@abdnrb.bayern.de		PSP Nr.:			
		Projekt:			

PLANFESTSTELLUNG

Straßenbauverwaltung Freistaat Bayern		Unterlage / Blatt-Nr.: 13.3 / Systemplan	
Autobahndirektion Nordbayern		Absetz- und Rückhaltebecken Betonbauweise	
Straße / Abschn.-Nr. / Station:		Maßstab: 1:200/1:100	
PROJUS-Nr.:			
BAB A 3 Frankfurt - Nürnberg östl. AS Geiselwind - Aschbach 6-streifiger Ausbau von Bau-km 332+200 bis Bau-km 336+183			
Aufgestellt: Autobahndirektion Nordbayern Nürnberg, den 25.01.2017		 Red. Baudirektor	