
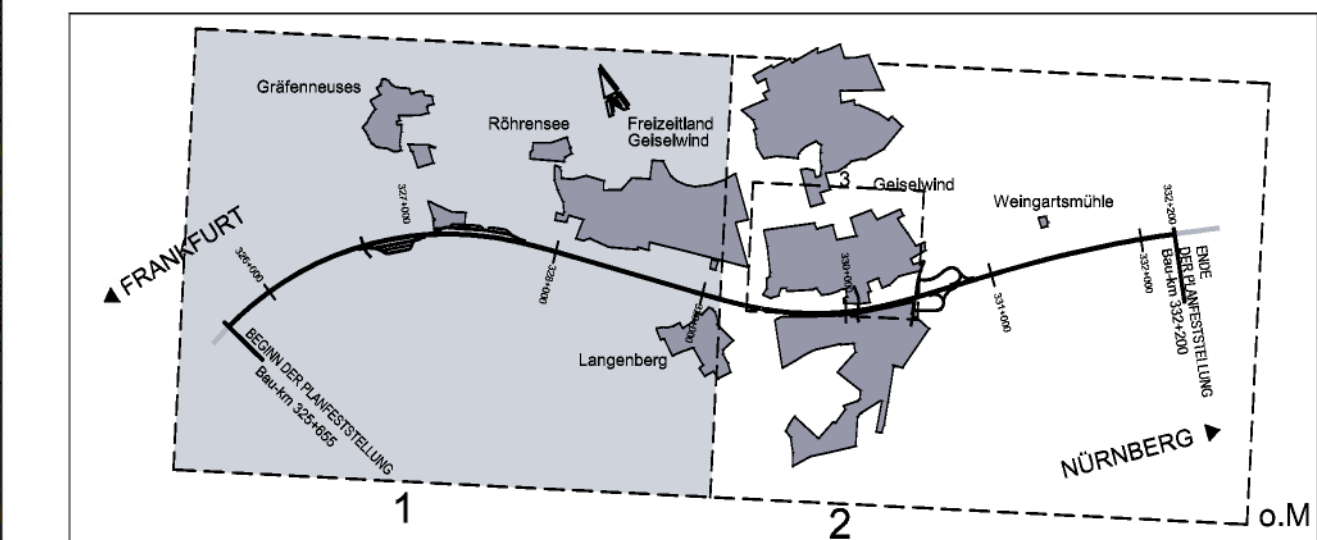
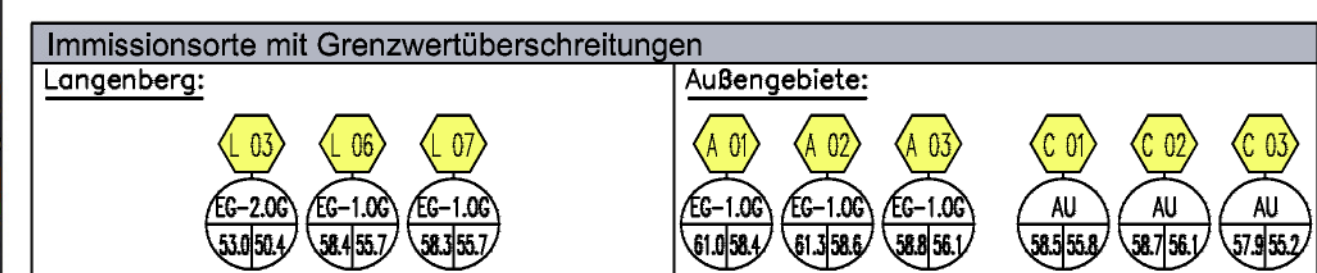
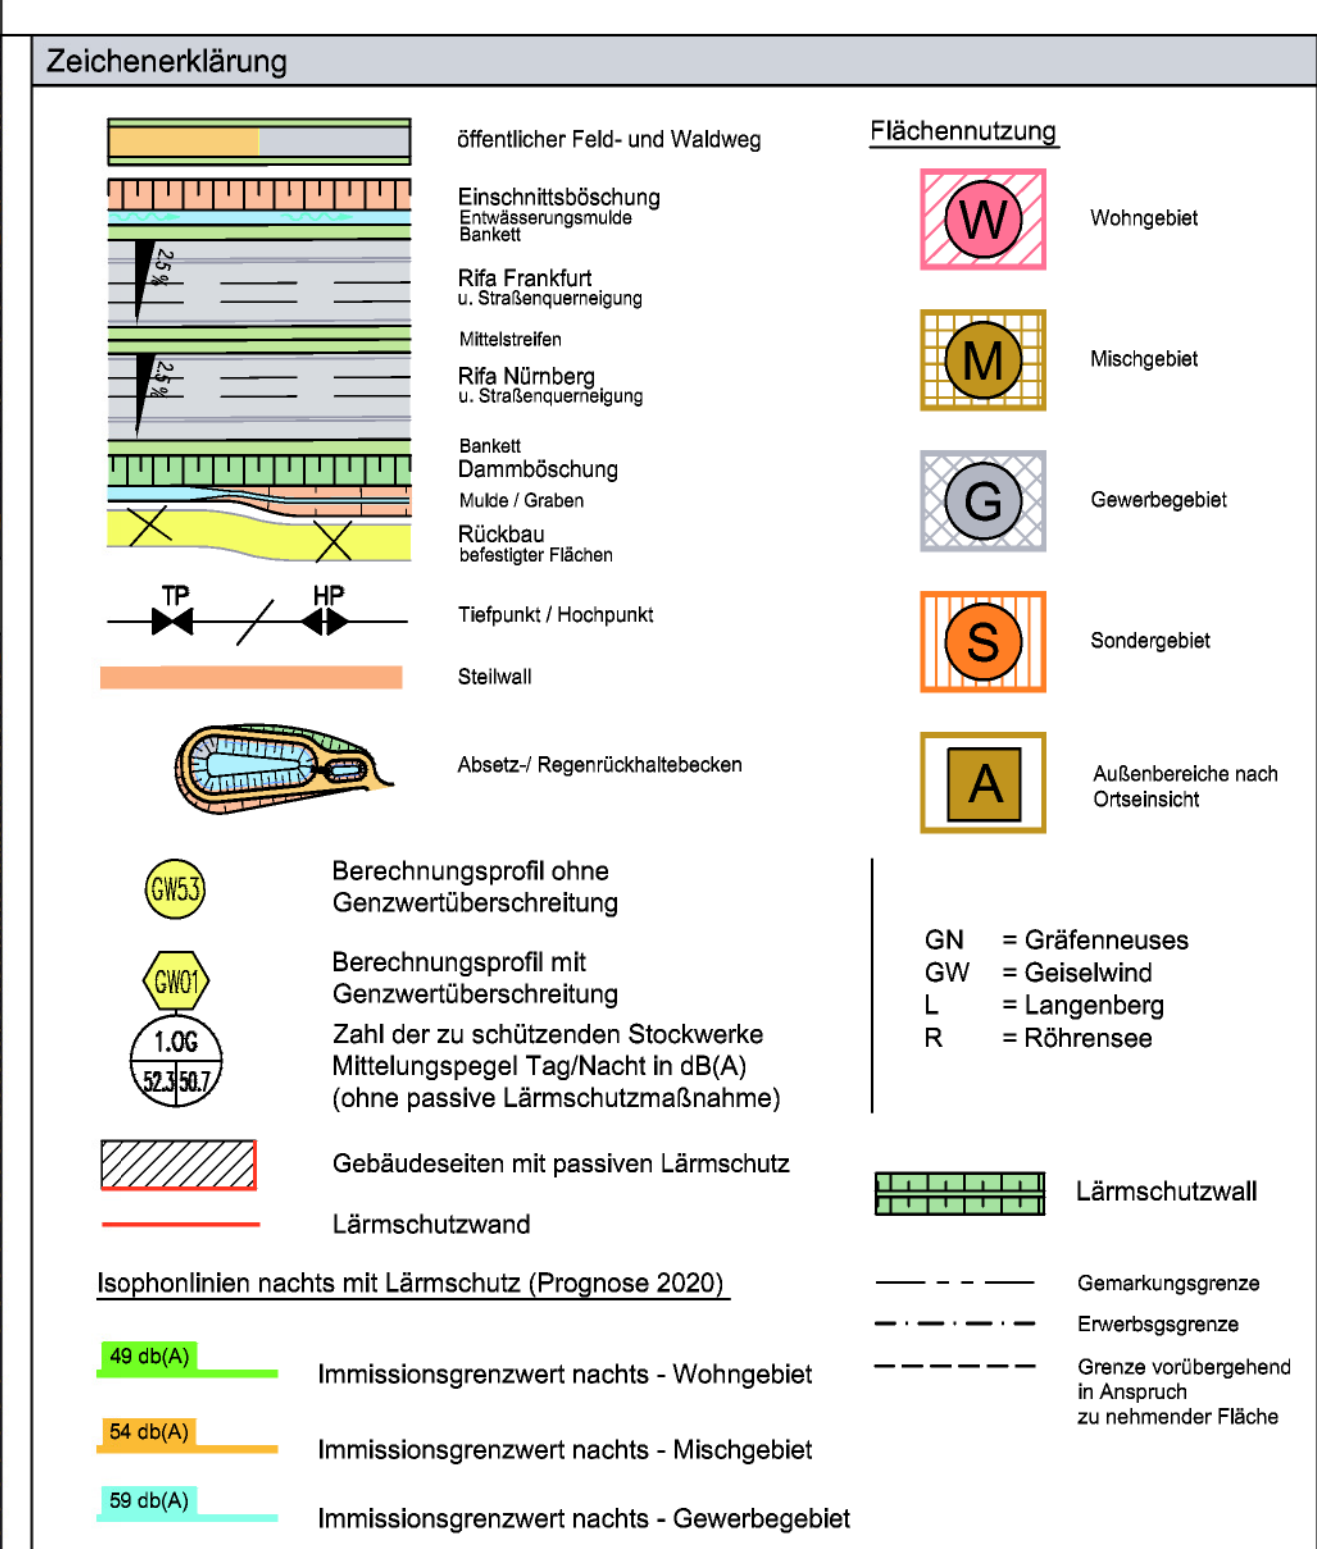


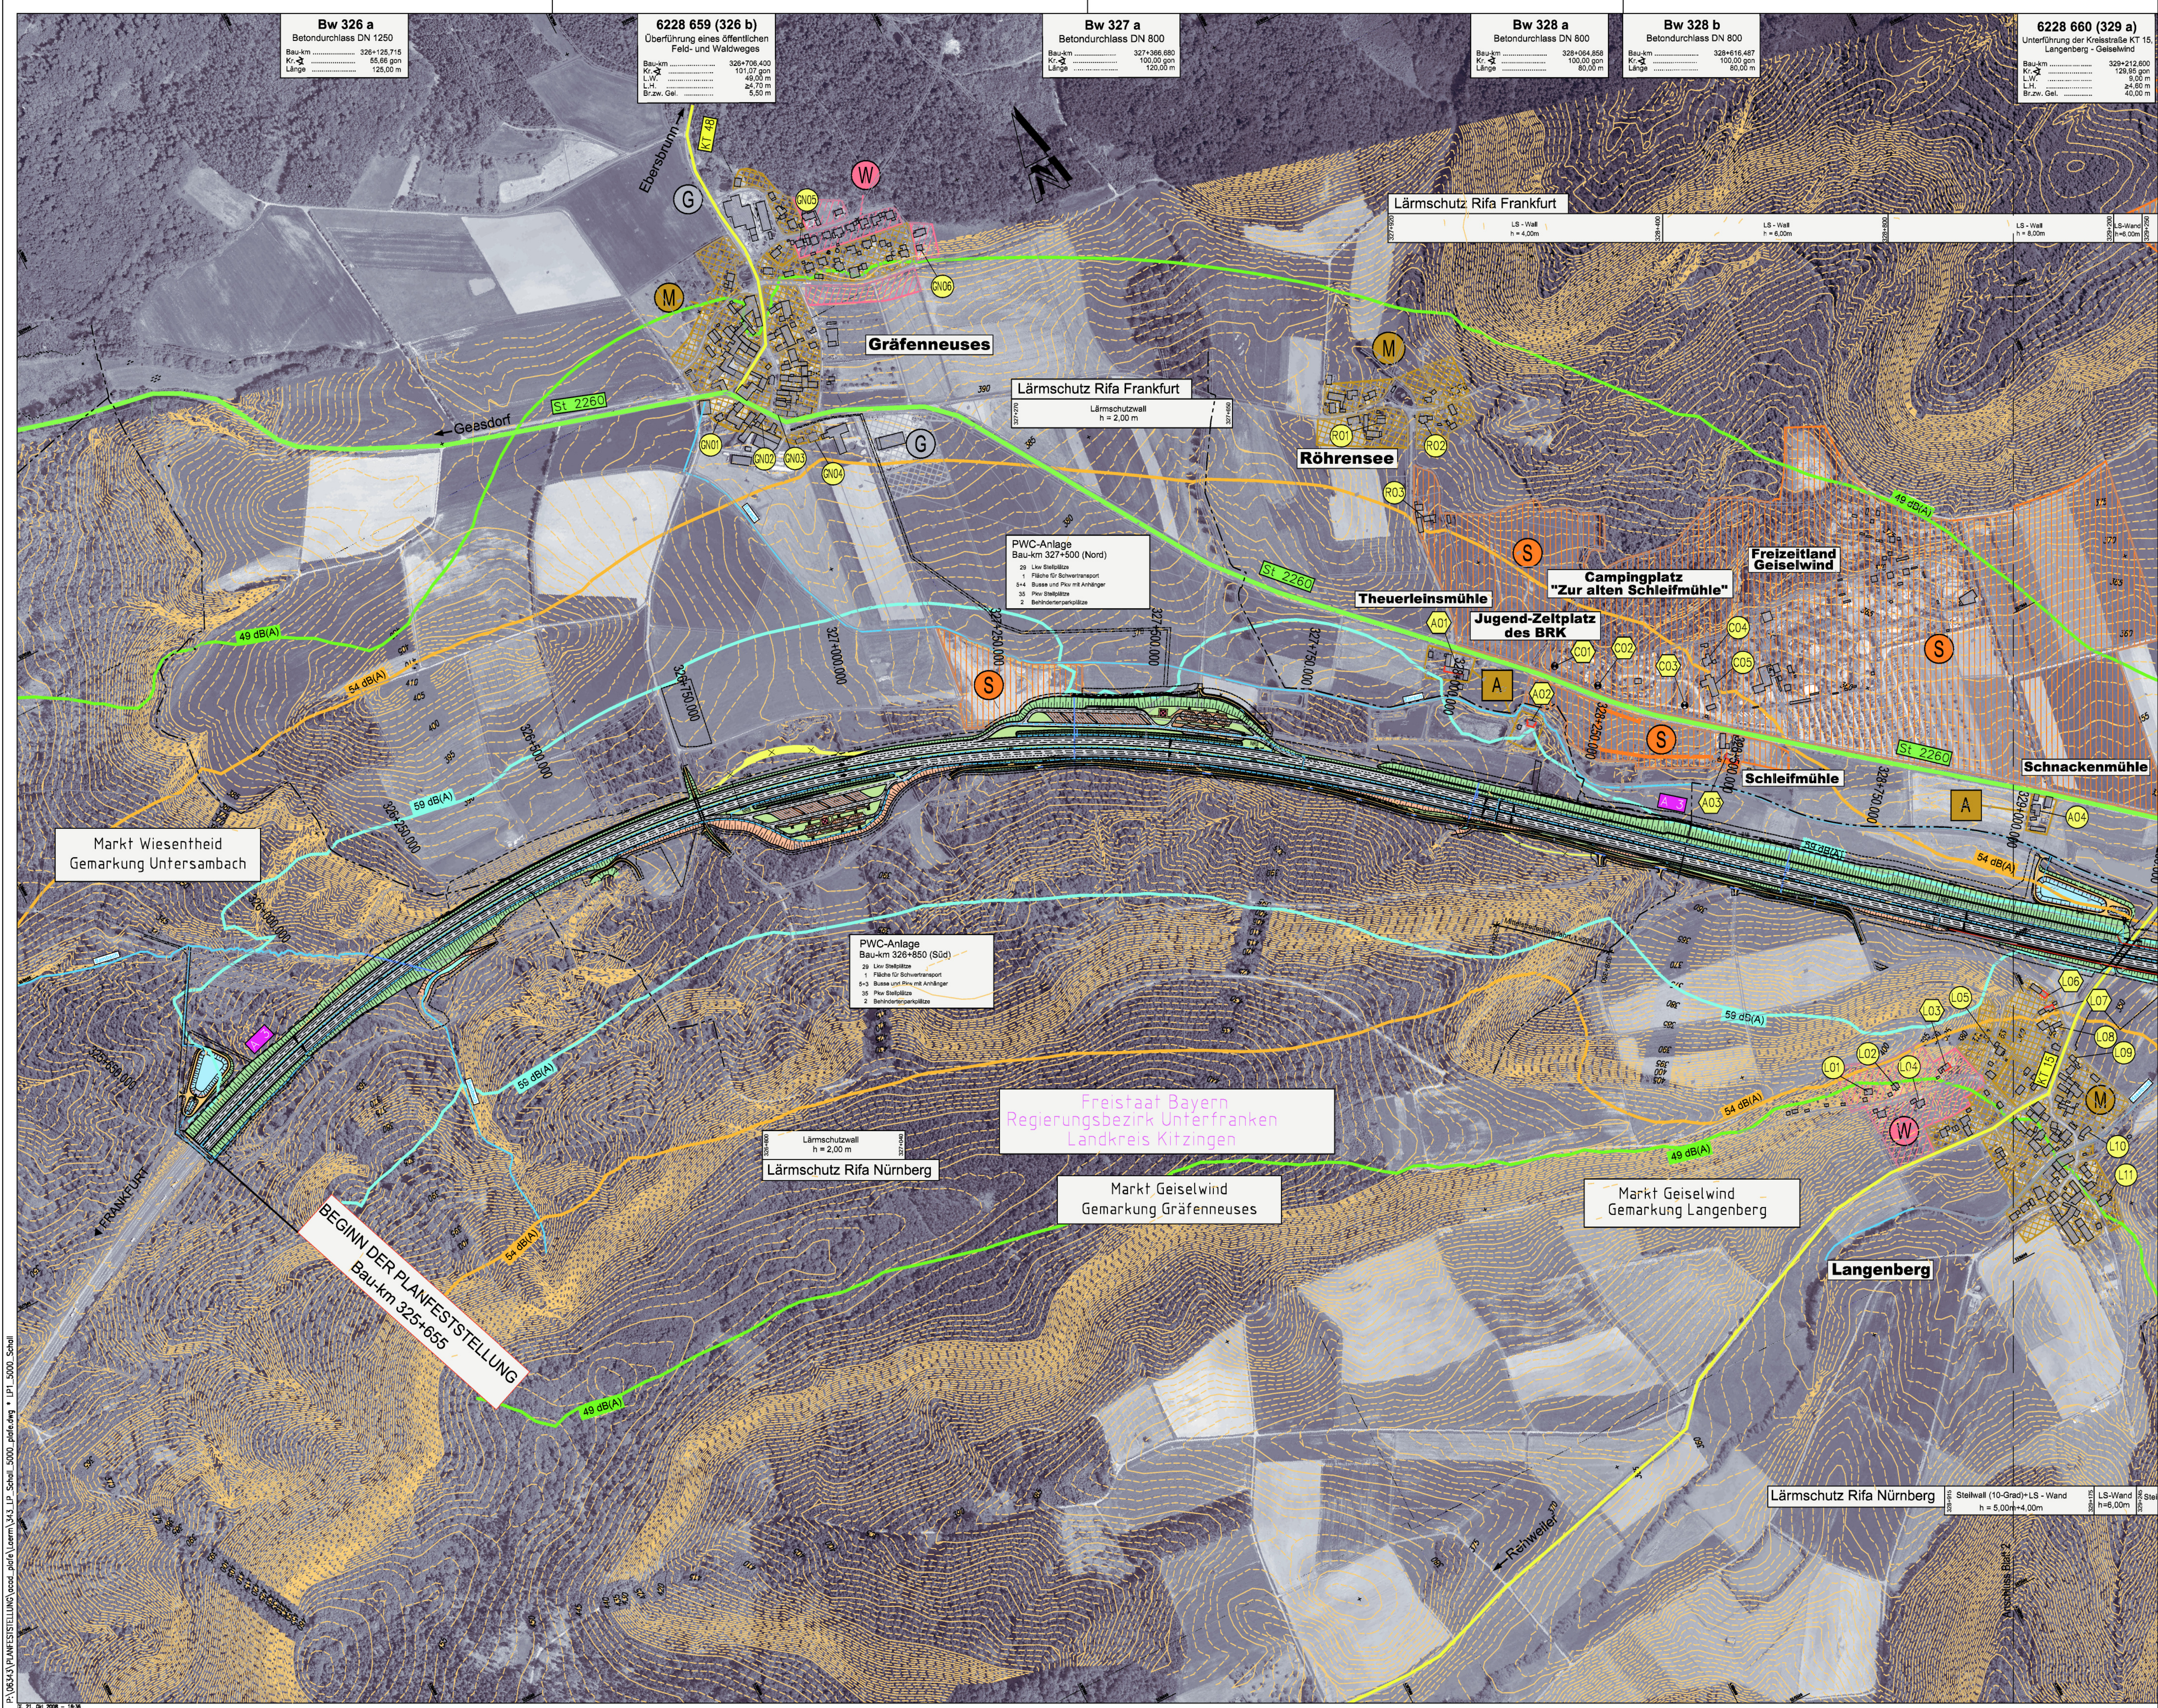

Nr.	Art der Änderung	Datum	Name

Entwurfsverfasser:	Datum	Zeichen
Wb Weimann BaurConsult	bearbeitet: Juli 2008	Dellmann
Am Bach 1 97337 Dettelbach	gezeichnet: Juli 2008	Kleinhenz
Tel. 09324 / 9819-0 Fax. 09324 / 9819-100	geprüft: Juli 2008	

Freistaat Bayern Autobahndirektion Nordbayern	Unterlage	11.2
Planfeststellungsbeschluss 05.09.2007 TEL 0914821-1, FAX 0914821-401, E-MAIL: poststelle@dnb.bayern.de	Blatt Nr.	1
	Datum	Zeichen
Planfeststellung	bearbeitet: Gz: 4116	Juli 2008
BAB A3 Frankfurt - Nürnberg	gezeichnet: Gz: 411	Juli 2008
Fuchsberg - östl. AS Geiselwind	geprüft: Gz: 411	Juli 2008
6-streifiger Ausbau von Bau-km 325+655 bis Bau-km 332+200	Schalltechnischer Lageplan Planung mit Lärmschutz Prognose 2020 von Bau-km 325+655 bis Bau-km 329+270	Maßstab 1 : 5000
Aufgestellt: Nürnberg, den 31.07.2008 Autobahndirektion Nordbayern	nachrichtlich	
Projekt: 00342_BAB A3_Fuchsberg - östl. AS Geiselwind	Datum:	