


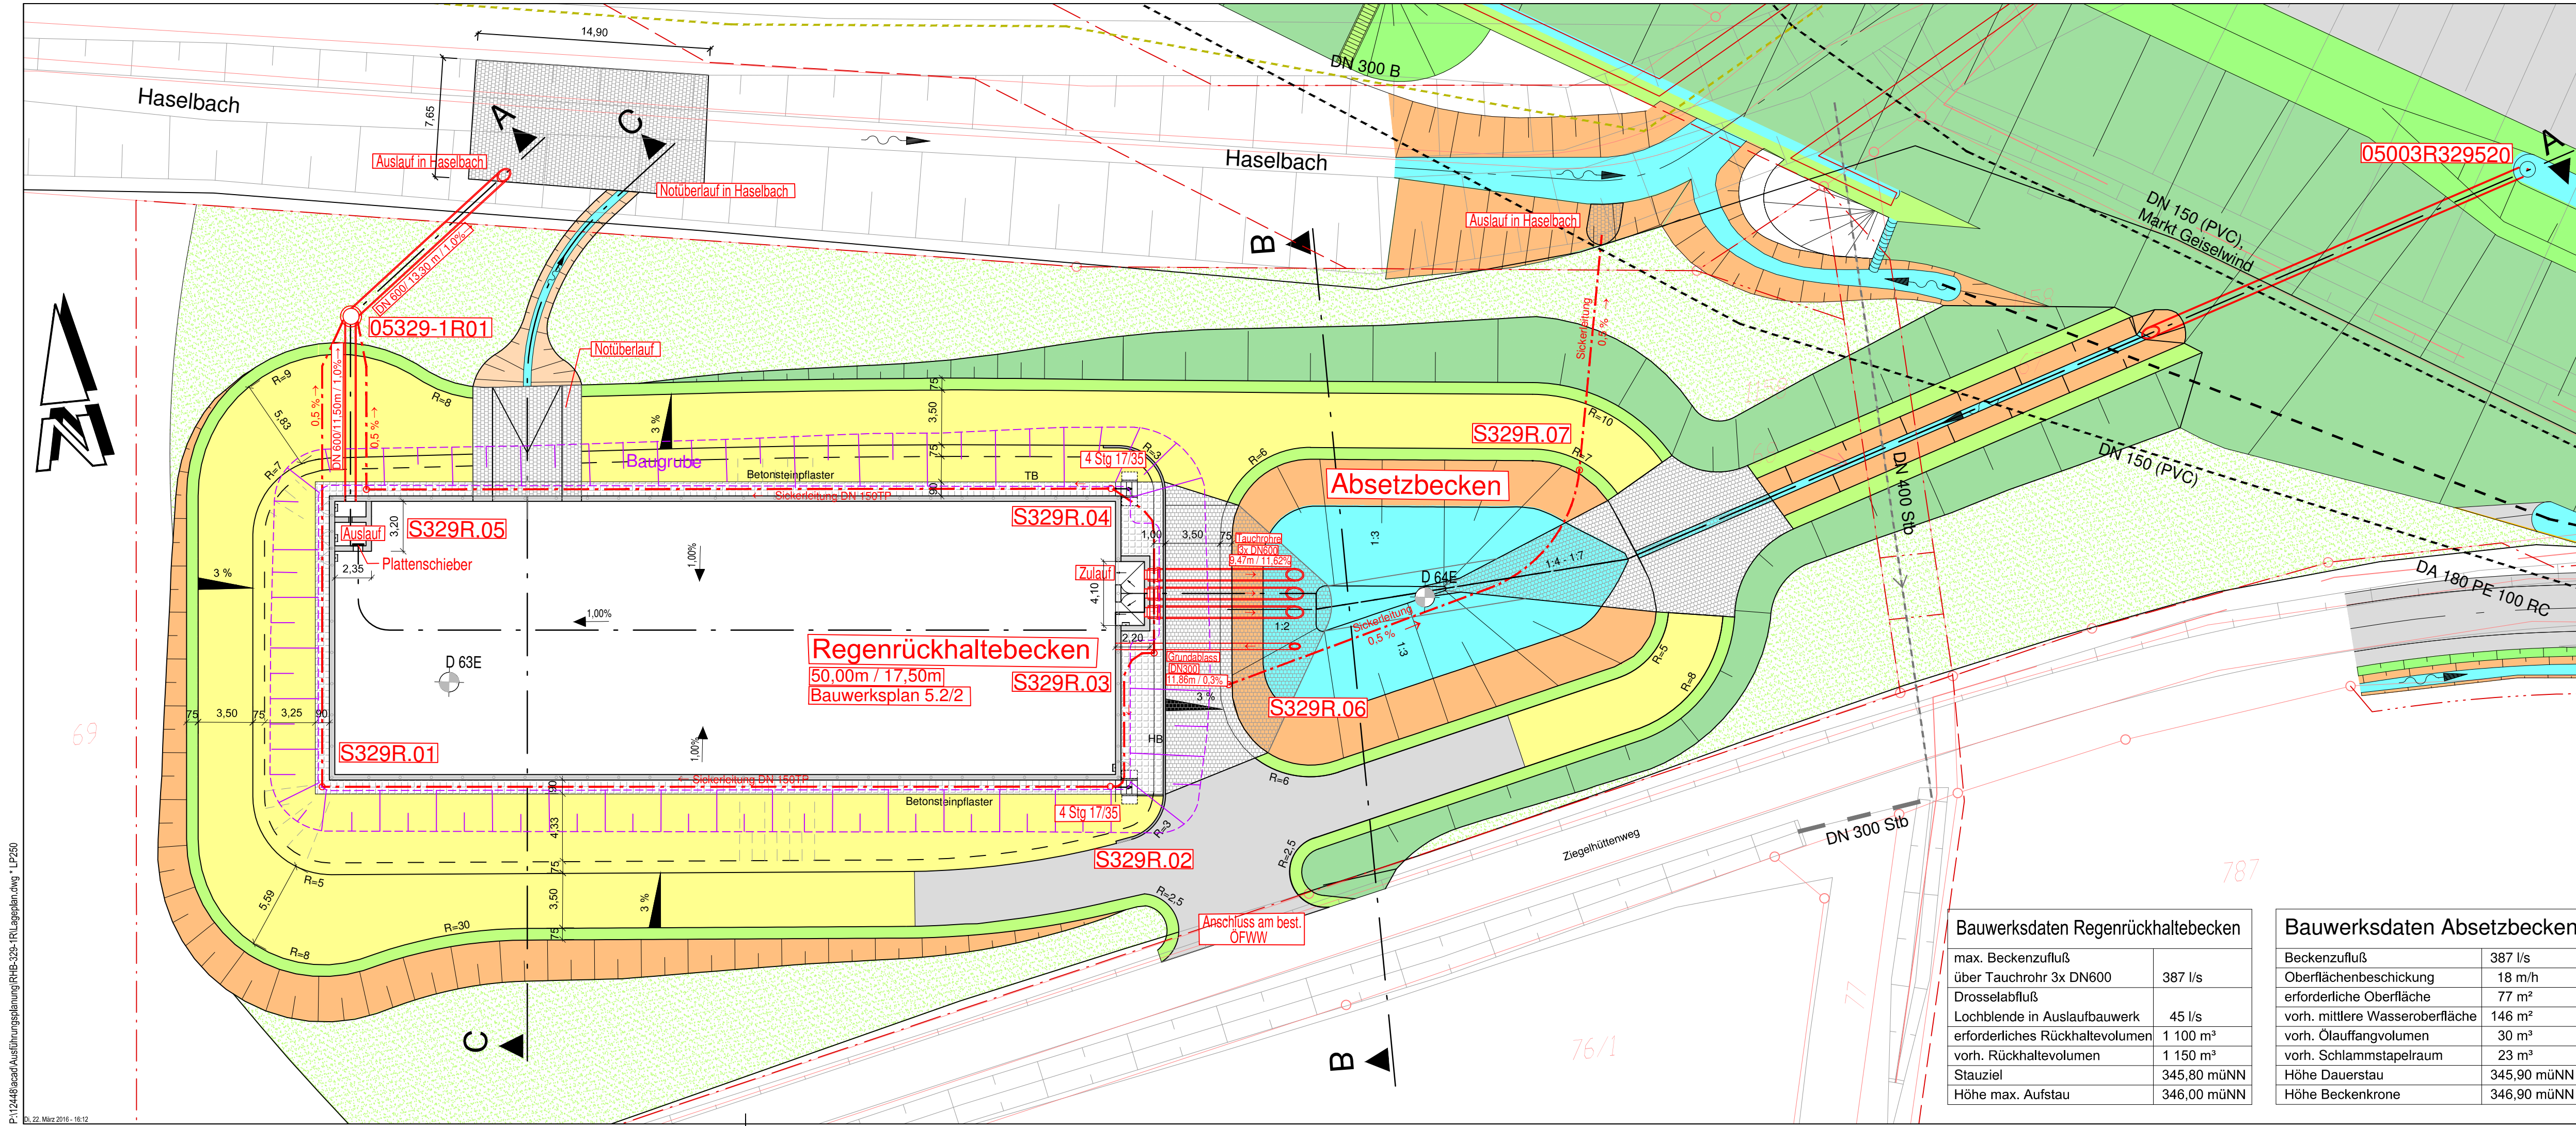

Zeichenerklärung

	Mulde
	Bankett
	Fahrbahn - ungeb. Decke
	Fahrbahn - Asphalt
	Bankett
	Einschnittsböschung
	Grünfläche
	Dammböschung
	Natursteinpflaster/ Wasserbausteine
	Vermessung
	Kataster

	gepl. Kanal-Leitung
	Sickerleitung
	Mischwasserkanal
	Regenwasserleitung
	gepl. Durchlass
	best. Durchlass
	Grunderwerbsgrenze
	dauerhaft beschr. Erwerb
	vorübergehender Grunderwerb

Autobahndirektion Nordbayern



Flaschenhofstraße 55
90402 Nürnberg

Tel.: 0911/4621-01, Fax: 0911/4621-456, E-Mail: poststelle@abdn.bayern.de

bearbeitet:	Gz: 4123	Jan. 2017	Schmidt
gezeichnet:	Gz: 4124	Jan. 2017	Sperber
geprüft:	Gz: 412	Jan. 2017	Lösch
	Gz:		

PSP Nr.: B02S.ABA 90360.40

Projekt: -

PLANGENEHMIGUNG

Straßenbauverwaltung Freistaat Bayern

Autobahndirektion Nordbayern

Straße / Abschn.-Nr. / Station: A3 / 520 / 5,323 - 540 / 1,747

PROJIS-Nr.: entfällt

Unterlage / Blatt-Nr.: 13.3/2

Lageplan

ASB u. RRHB 329-1R

Bau-km 329+500

Maßstab: 1 : 250


BAB A3 Frankfurt - Nürnberg

Fuchsberg - östlich AS Geiselwind

6-streifiger Ausbau

von Bau-km 325+655 bis 332+200

Aufgestellt:
Autobahndirektion Nordbayern
Nürnberg, den 24.01.2017

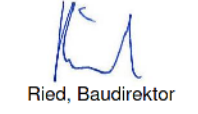

Ried, Baudirektor

Bauwerksdaten Regenrückhaltebecken

max. Beckenzufluß	
über Tauchrohr 3x DN600	387 l/s
Drosselabfluß	
Lochblende in Auslaufbauwerk	45 l/s
erforderliches Rückhaltevolumen	1 100 m³
vorh. Rückhaltevolumen	1 150 m³
Stauziel	345,80 müNN
Höhe max. Aufstau	346,00 müNN

Bauwerksdaten Absetzbecken

Beckenzufluß	387 l/s
Oberflächenbeschickung	18 m/h
erforderliche Oberfläche	77 m²
vorh. mittlere Wasseroberfläche	146 m²
vorh. Ölauffangvolumen	30 m³
vorh. Schlammstapelraum	23 m³
Höhe Dauerstau	345,90 müNN
Höhe Beckenkronen	346,90 müNN

Geobasisdaten: © Bayerische Vermessungsverwaltung (Darstellung der Flurkarte als Eigentumsnachweis nicht geeignet, www.geodaten.bayern.de)