




Schnitt A-A
Maßstab 1:50

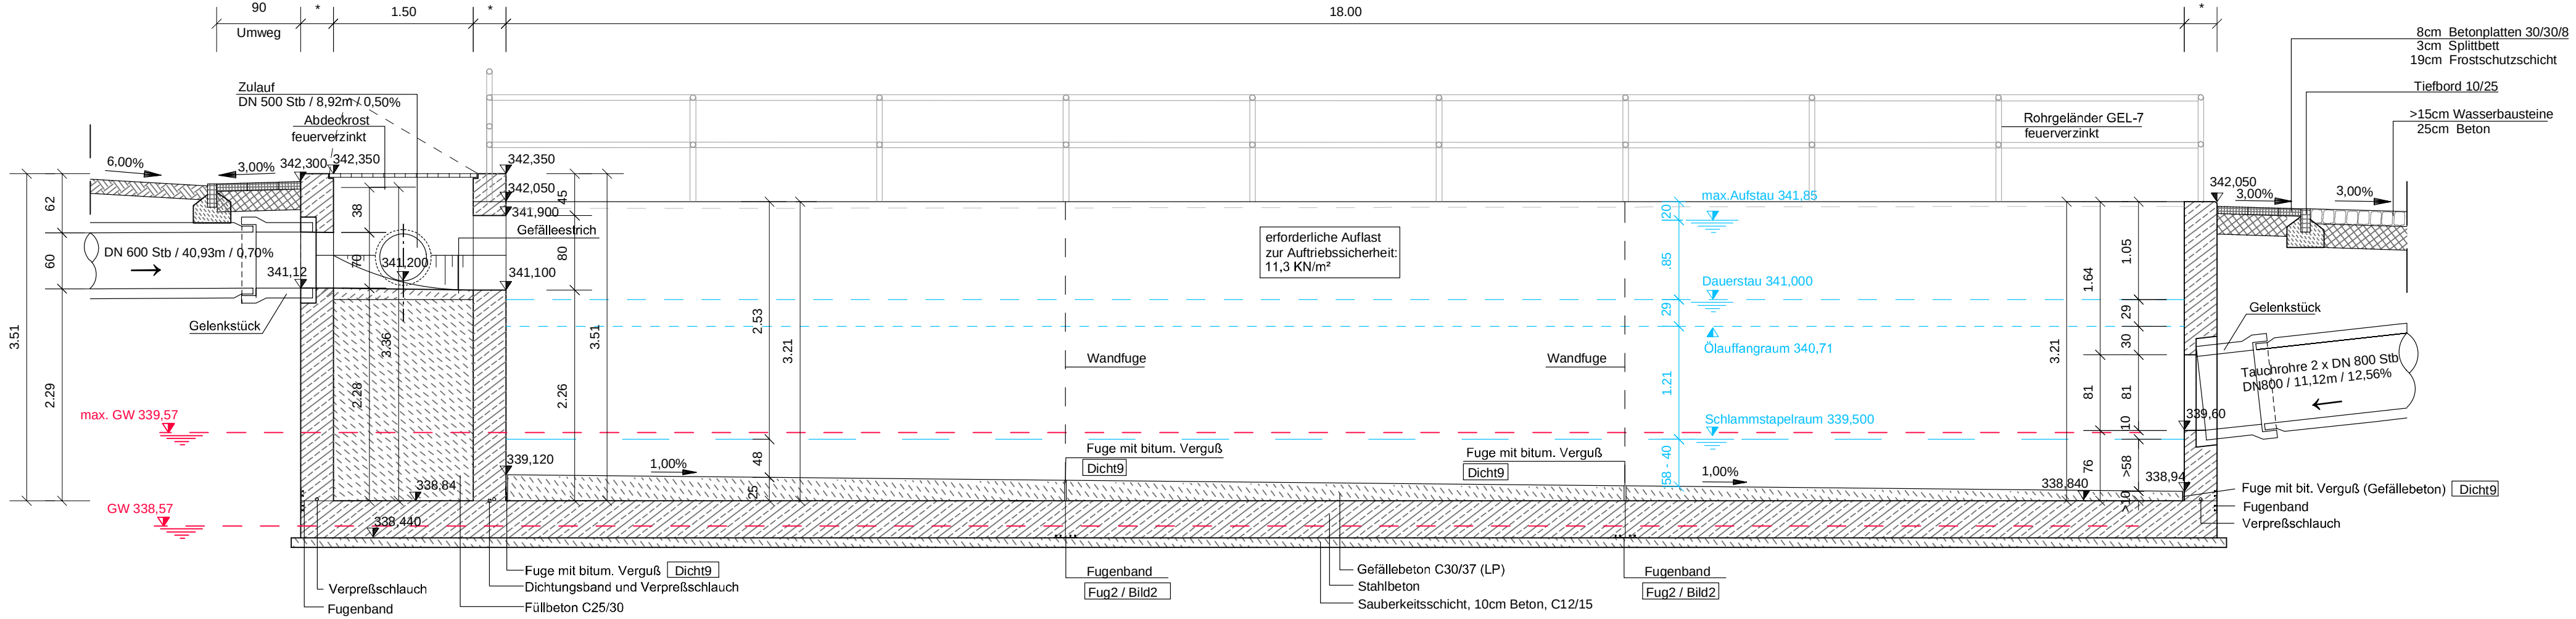


Schnitt B-B
Maßstab 1:50

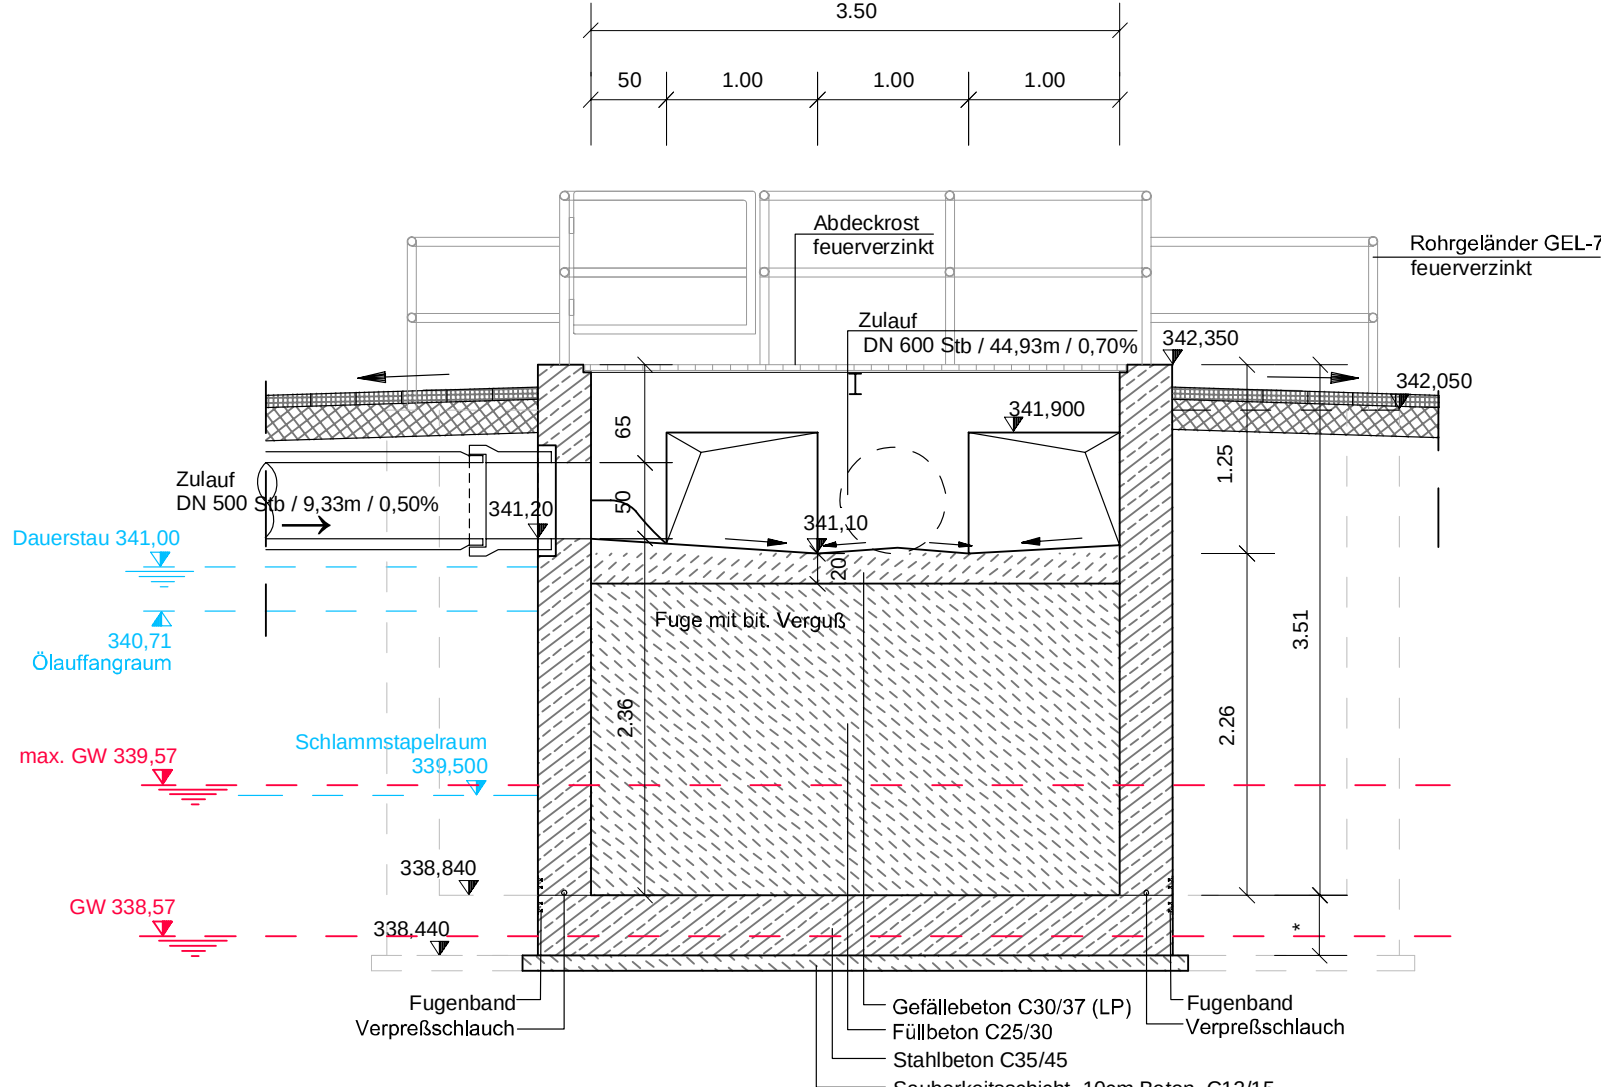

Detail Wandfuge
Maßstab 1:10

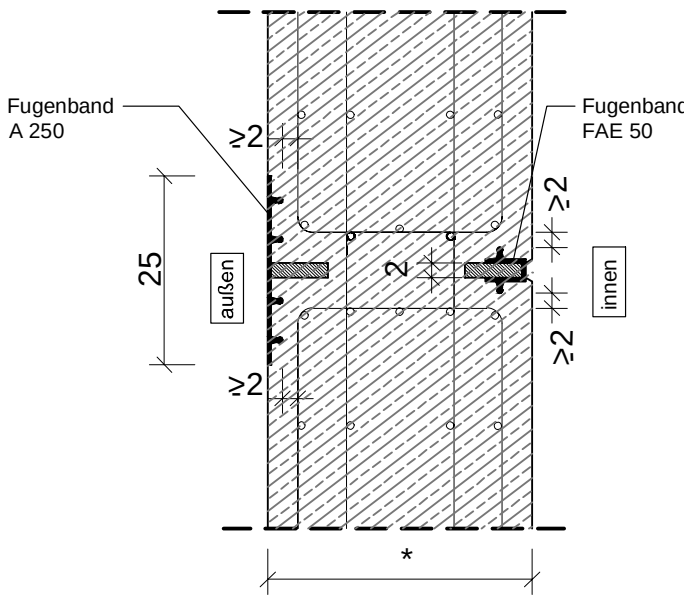

Detail Bodenfuge
Maßstab 1:10

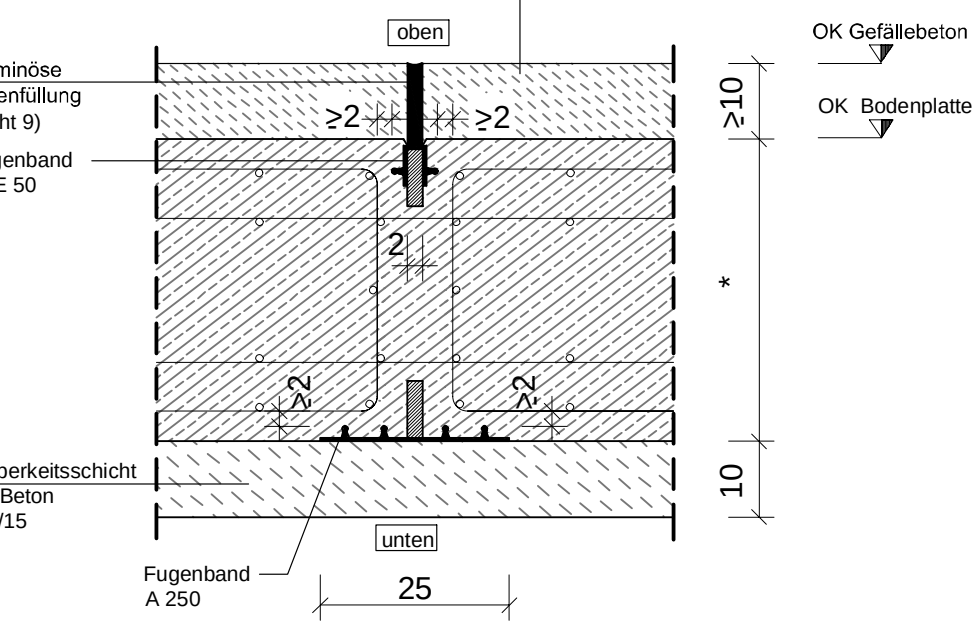


Bauwerksdaten Absetzbecken	
Beckenzufluß	462 l/s
Oberflächenbeschickung	18 m/h
erforderliche Oberfläche	95 m²
vorh. mittlere Wasseroberfläche	108 m²
vorh. Ölauffangvolumen	30 m³
vorh. Schlammstapelraum	54 m³
Höhe Dauerstau	341,00 mÜNN
Höhe max. Aufstau	341,85 mÜNN
Höhe Beckenkronen	342,05 mÜNN
Beckenlänge (innen)	18,00 m
Beckenbreite (innen)	6,00 m

Baustoffkennwerte


Bauteil	Anforderungsklasse	Beton		Baustahl	Betonstahl	Spannstahl
		Festigkeitsklasse	Expositionsklassen			
Füllbeton	---	C25/30 LP	XF3	---	---	---
Außenwände	D	C35/45	XC4, XD2, XF3, XA1	---	BSI 500 S	---
Innenwände	D	C35/45	XC4, XD2, XF3, XA1	---	BSI 500 S	---
Bodenplatte	D	C35/45	XC4, XD2, XF3, XA1	---	BSI 500 S	---
Gefällebeton	D	C30/37 LP	XC4, XD2, XF3	---	BSI 500 S	---
Sauberkeitsschicht	---	C12/15	XO	---	---	---
Vorspannung		= längs: *) =		= quer: *) =		

* Abmessungen entsprechend Statischen Erfordernissen und Anforderungen der Auftriebssicherheit


Schnitt C-C
Maßstab 1:50

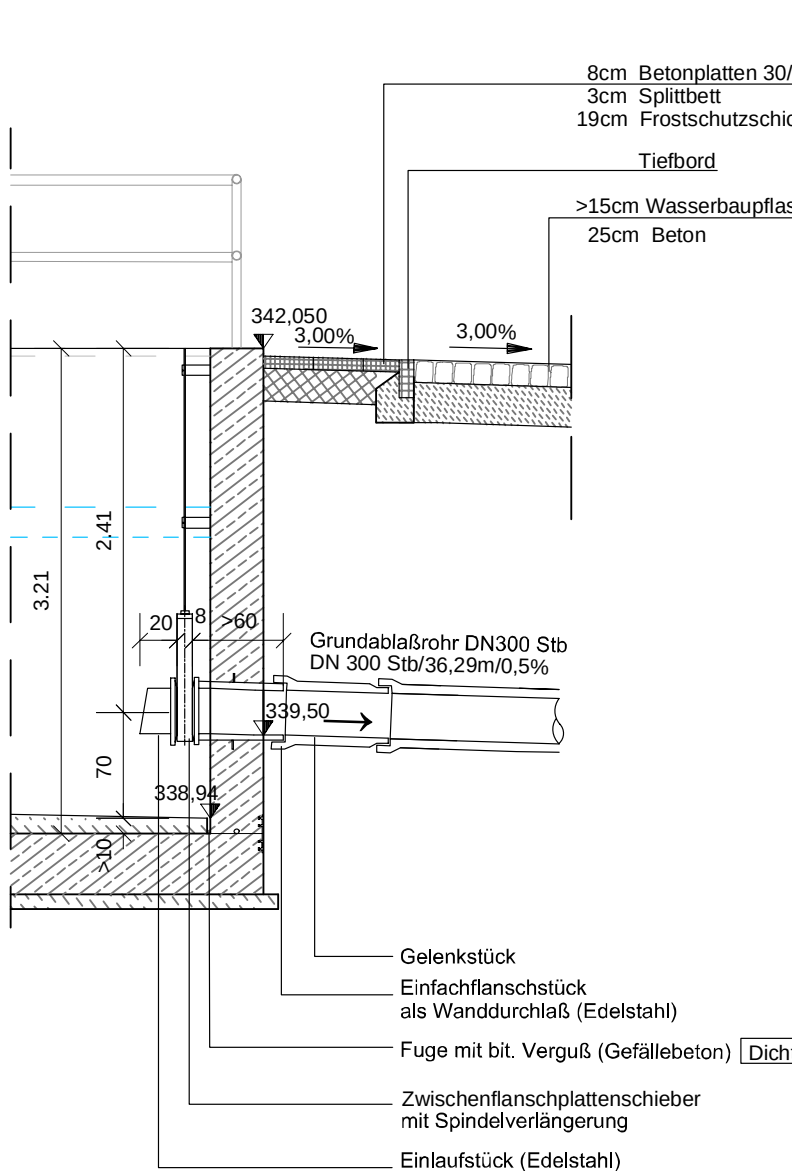


Schnitt D-D
Maßstab 1:50

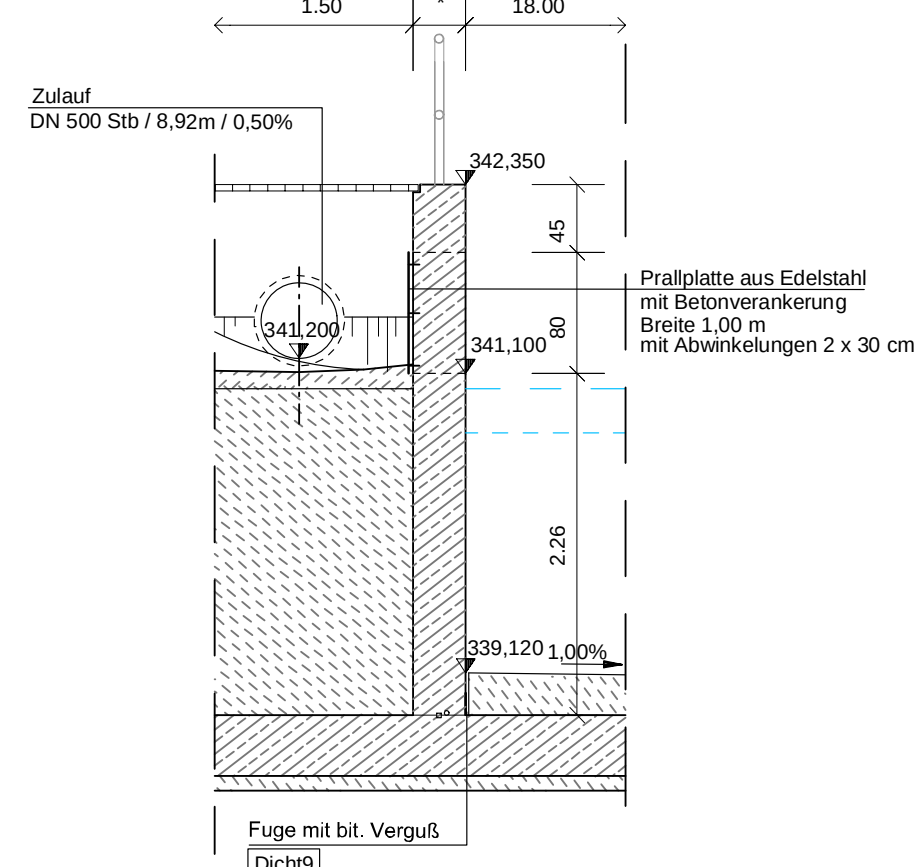


Detail Oberseite Wand
Maßstab 1:10

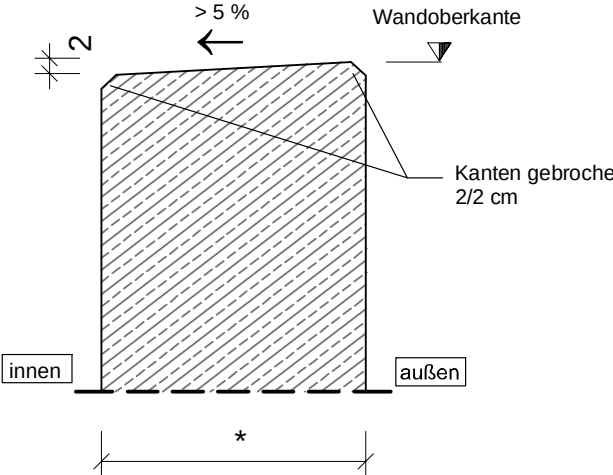

Detail bituminöse Anschlussfuge
Maßstab 1:10

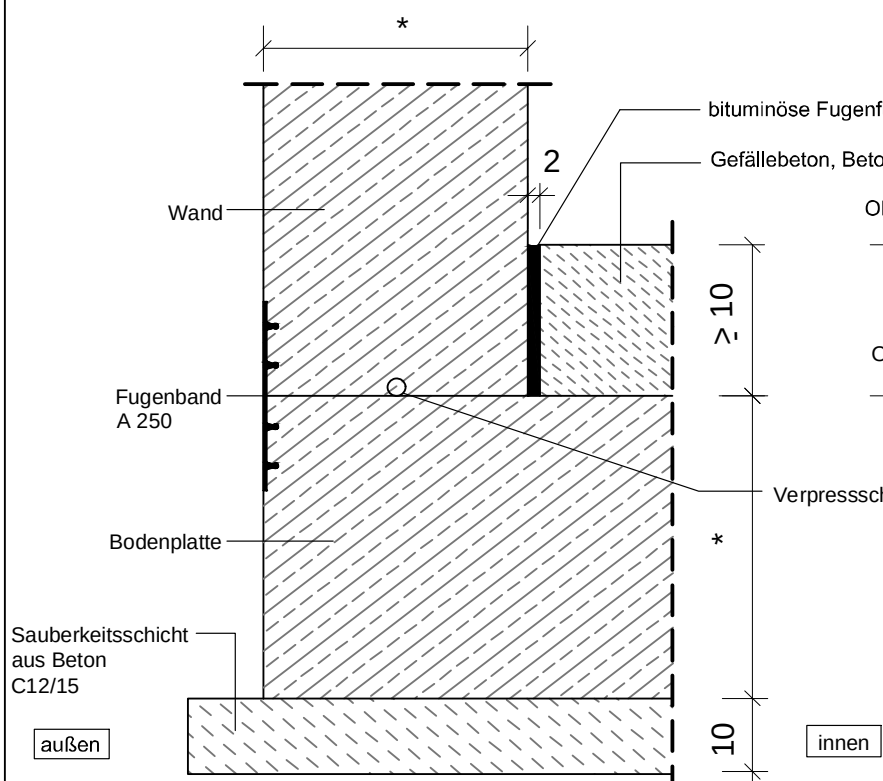

Grundriss
Maßstab 1:50

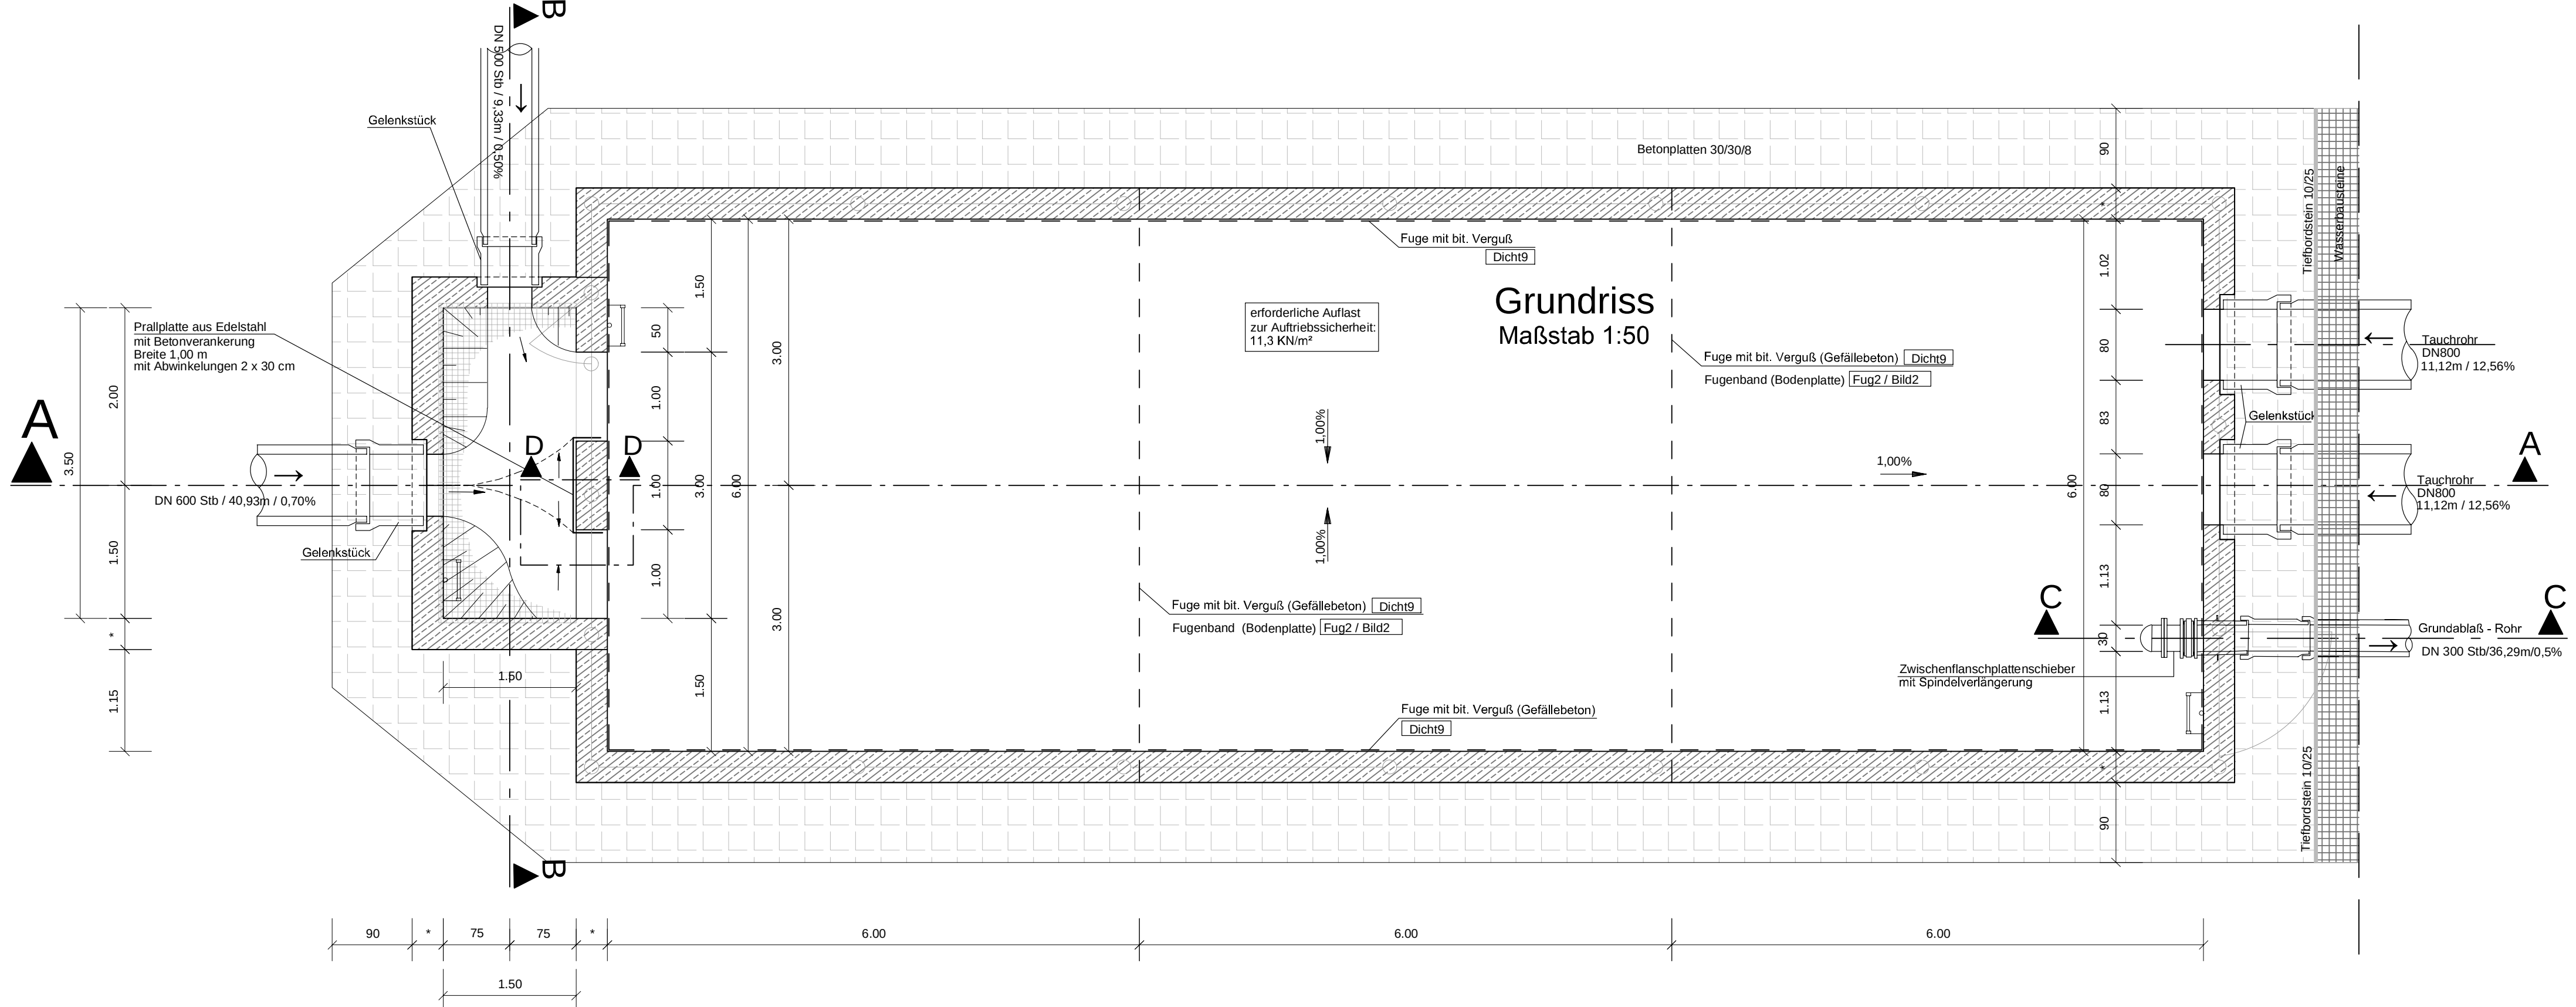

PLANGENEHMIGUNG

Straßenbauverwaltung Freistaat Bayern		Unterlage / Blatt-Nr.: 13.3/7	
Autobahndirektion Nordbayern		Bauwerksplan	
Flaschenhofstraße 55 90402 Nürnberg		ASB 330-1L	
PRQJIS-Nr.: entfällt		Bau-km 330+600	
		Maßstab: 1 : 50	
		BAB A3 Frankfurt - Nürnberg	
		Fuchsberg - östlich AS Geiselwind	
		6-streifiger Ausbau	
		von Bau-km 325+655 bis 332+200	
Aufgestellt: Autobahndirektion Nordbayern Nürnberg, den 24.01.2017			
Ried, Baudirektor			

Geobasisdaten: © Bayerische Vermessungsverwaltung (Darstellung der Flurkarte als Eigentumsnachweis nicht geeignet, www.geodaten.bayern.de)