



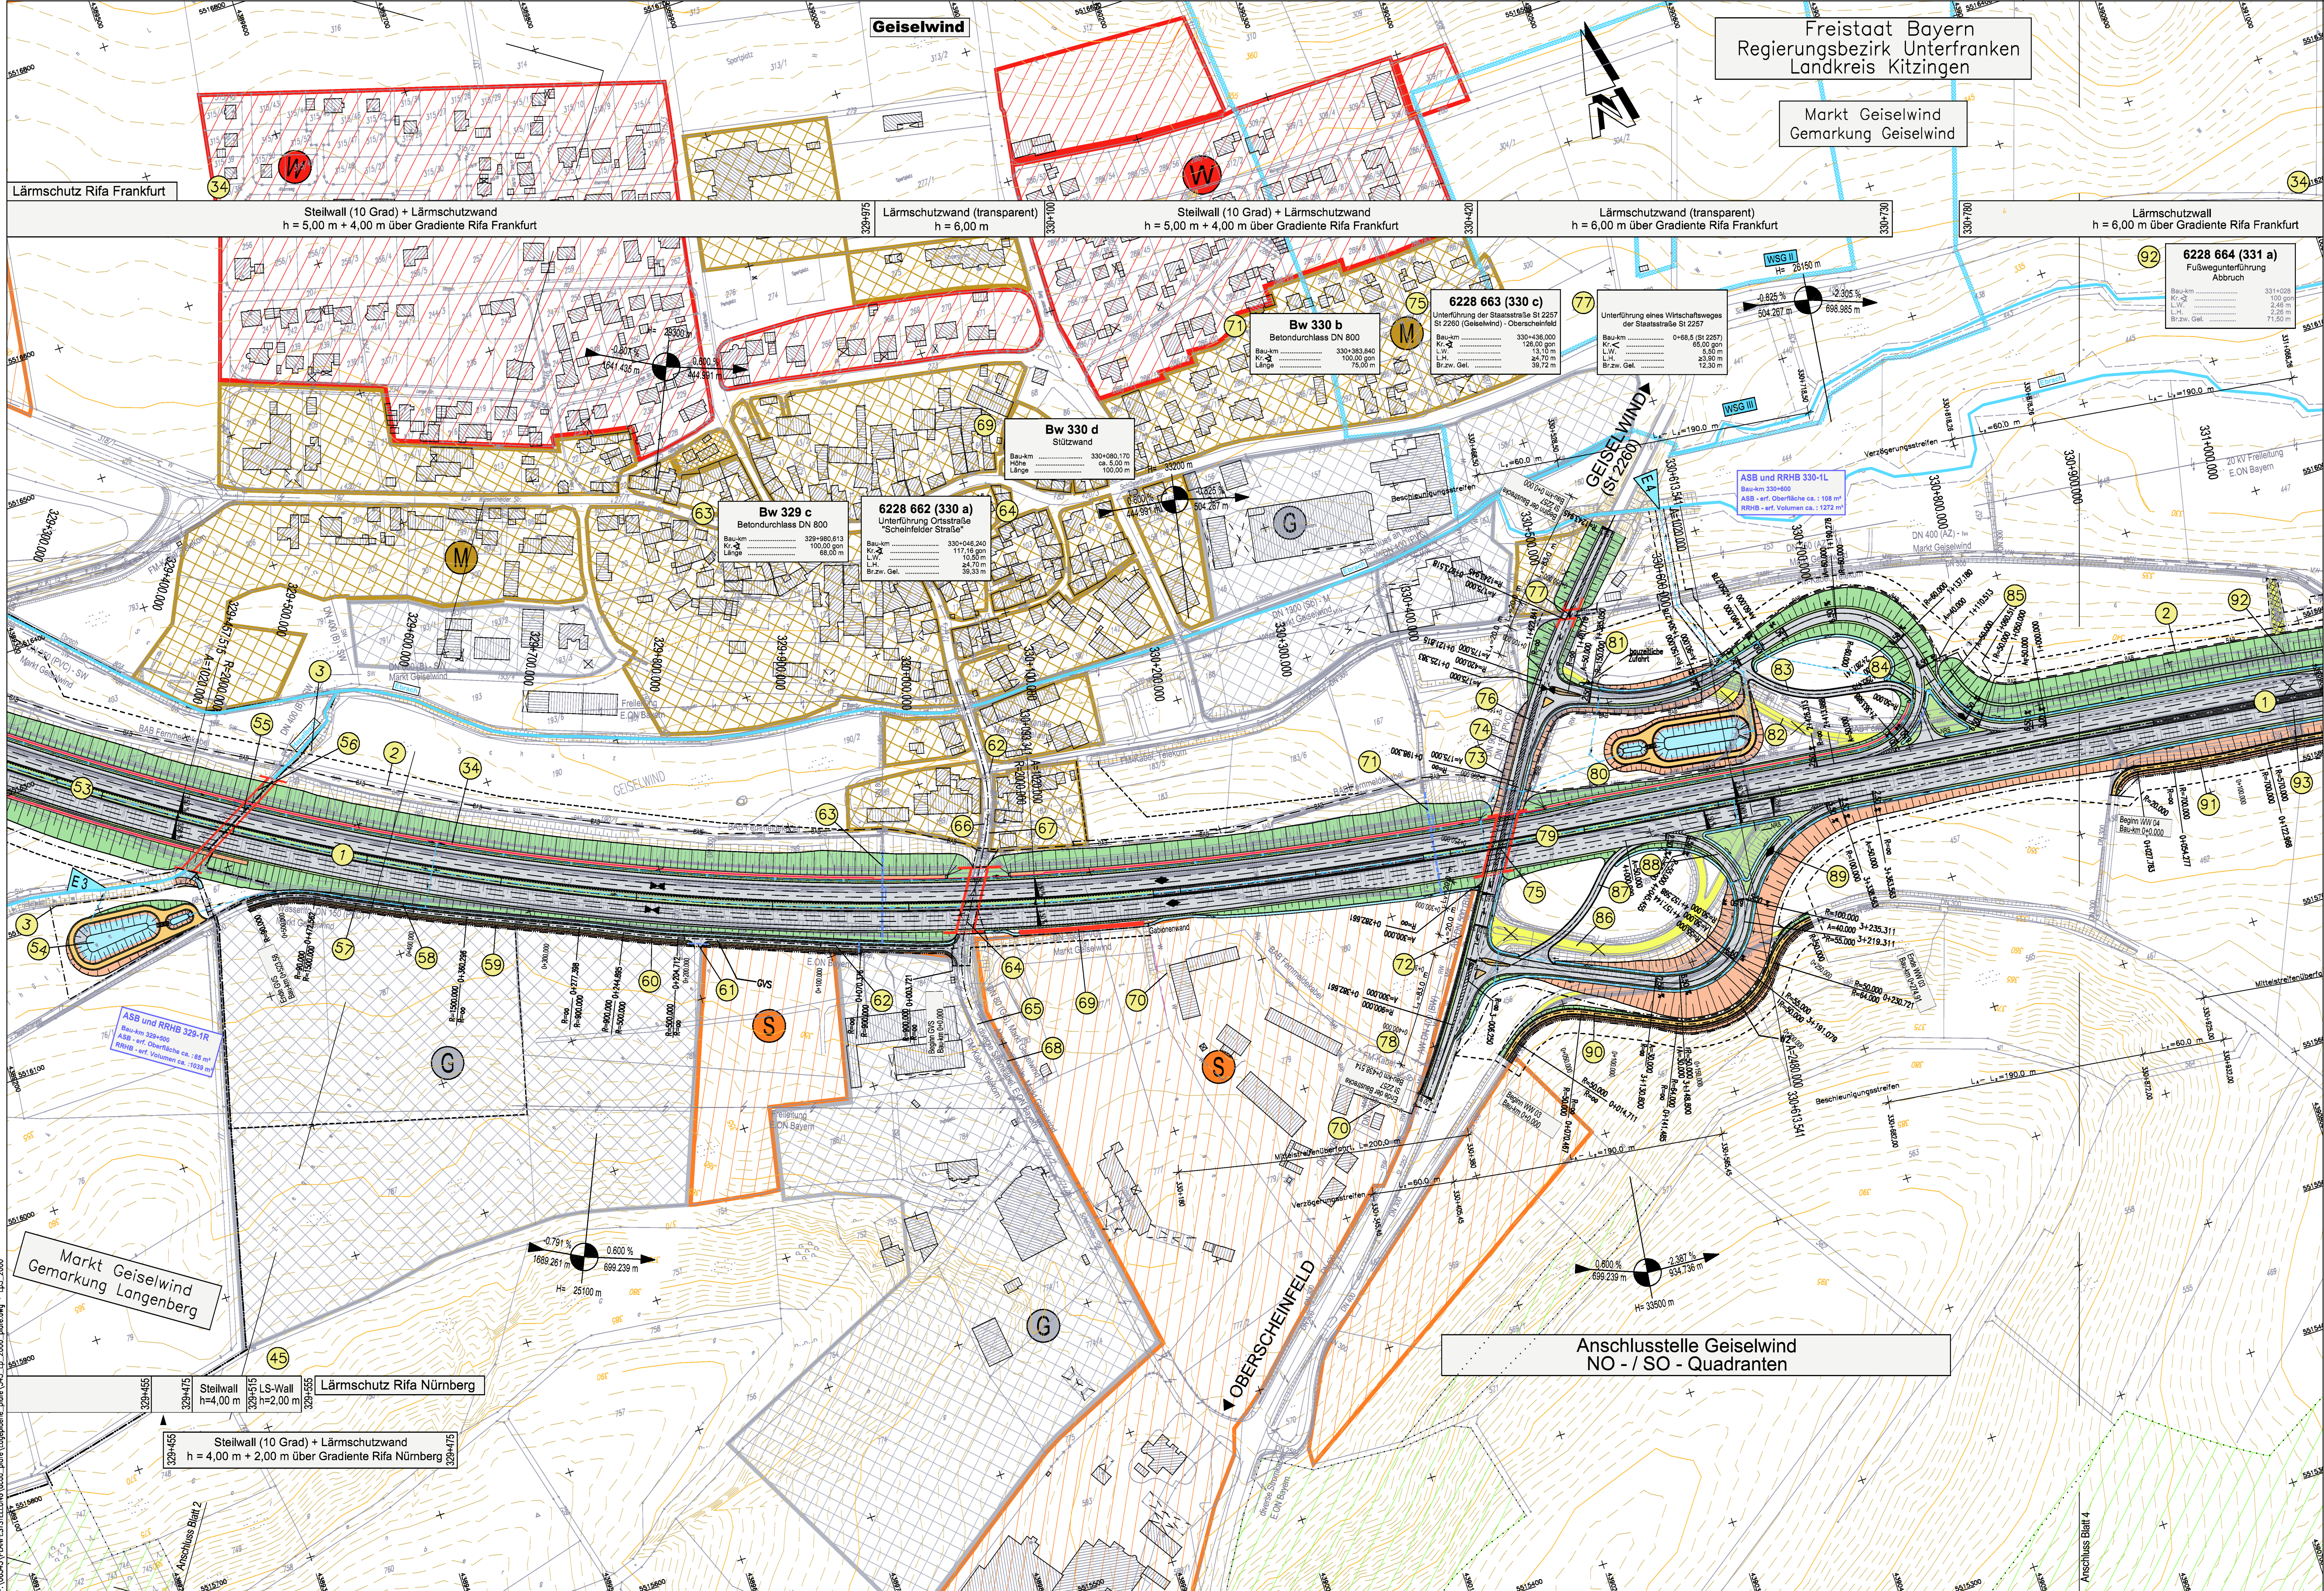

ZEICHENERKLÄRUNG

	Abfanggraben		Katastergrenzen
	öffentlicher Feld- und Waldweg		Gemarkungsgrenze
	mit Bankett gesichert / bündnis befestigt		Landkreisdrenze
	Anliehungsstrecke (BAB - Kabel)		Grunderwerbsgrenze
	Einschnittabschüttung		Erwerbsgrenze für dauernd zu belastende Fläche
	Mäule oder Seilgraben		Erwerbsgrenze für andere Baustränge
	Standortfahrbahn u. Straßenanweisung (ggf. Richtungsfahrbahn)		Grenze vorübergehend in Anspruch zu nehmender Fläche
	Fahrbahn u. Straßenanweisung (ggf. Richtungsfahrbahn)		best. BAB-Grenze
	Einbau - Konstruktionsfahrbahn		Waldrand
	Rückbau befestigter Flächen		Wasserschutzgebietsgrenze
	Dämmabschüttung Mäule / Seilgraben bzw. Abfanggraben		Wasserschutzgebiet
	Neigungsbruchpunkt mit Angabe von Gefälle (Steigung)		Gewässereinleitungsstelle
	E-Prozent, Länge der Gefälle-Steigungs-Parabele, Ausrichtungsabmesser, Tangentiallänge und Station des Punktes		best. Gewässer / Graben
	Tiefpunkt / Hochpunkt		Kreisstraße
	Brückenwiderlager		Tabulflächen
	ffd. Nr. des Bauwerksverzeichnis		Waldrandunterföhrung
	Entwässerungsleitungen		Schutzzaun
	Rohrdurchlässe		
	Schutzwasserkanal		
	Abwasserleitung		
	Wasserleitung		
	Freileitung		
	Erdleitung		
	Fernmeldekabel		
	Fernmeldekabel BAB		
	Kabelkanal		

	Lärmschutzwand		Wohngebiet
	Höhe siehe Bemessung		Mischgebiet
	Stützwall		Gewerbegebiet
	Lärmschutzwand		Sondergebiet
	LS-Wand h = 6,00 m		Außenbereich nach Ortsinsicht
	LS-Bereich LS-Höhe über Gradiente		

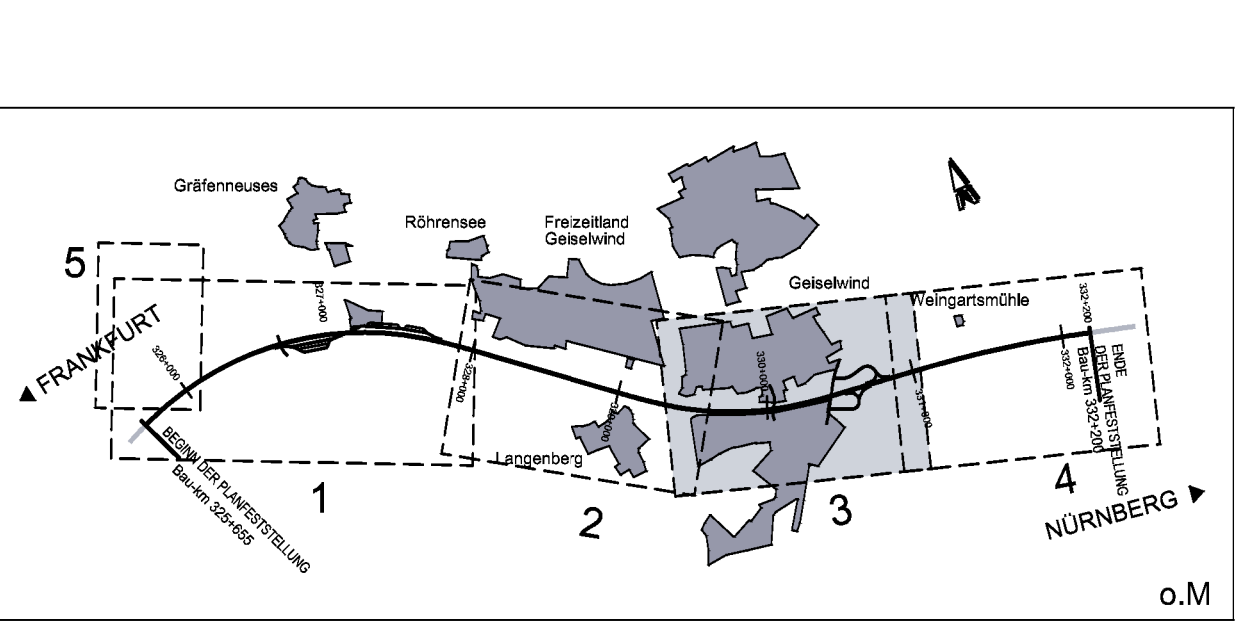

Nr.	Art der Änderung	Datum	Name

Entwurfverfasser:	Datum	Zeichen
	bearbeitet: Juli 2008	Mark
	gezeichnet: Juli 2008	Schmid
	geprüft: Juli 2008	

Freistaat Bayern Autobahndirektion Nordbayern	Unterlage	7.1
	Blatt Nr.	3
	Datum	
	Zeichen	

Planfeststellung	bearbeitet	Gz: 416	Juli 2008	gez. Kötzer
BAB A3 Frankfurt - Nürnberg	gezeichnet	Gz: 411	Juli 2008	gez. Kaiser
Fuchsberg - östl. AS Geiselwind	geprüft	Gz: 411	Juli 2008	gez. Kaiser

6-streifiger Ausbau von Bau-km 325+655 bis Bau-km 332+200	Lageplan von Bau-km 329+326 bis Bau-km 331+052
	Maßstab 1 : 2000

Aufgestellt Nürnberg, den 31.07.2008 Autobahndirektion Nordbayern		Eintrag/Baudirektor

Projekt: 80342_BAB A3_Fuchsberg - östl. AS Geiselwind	Dat: