


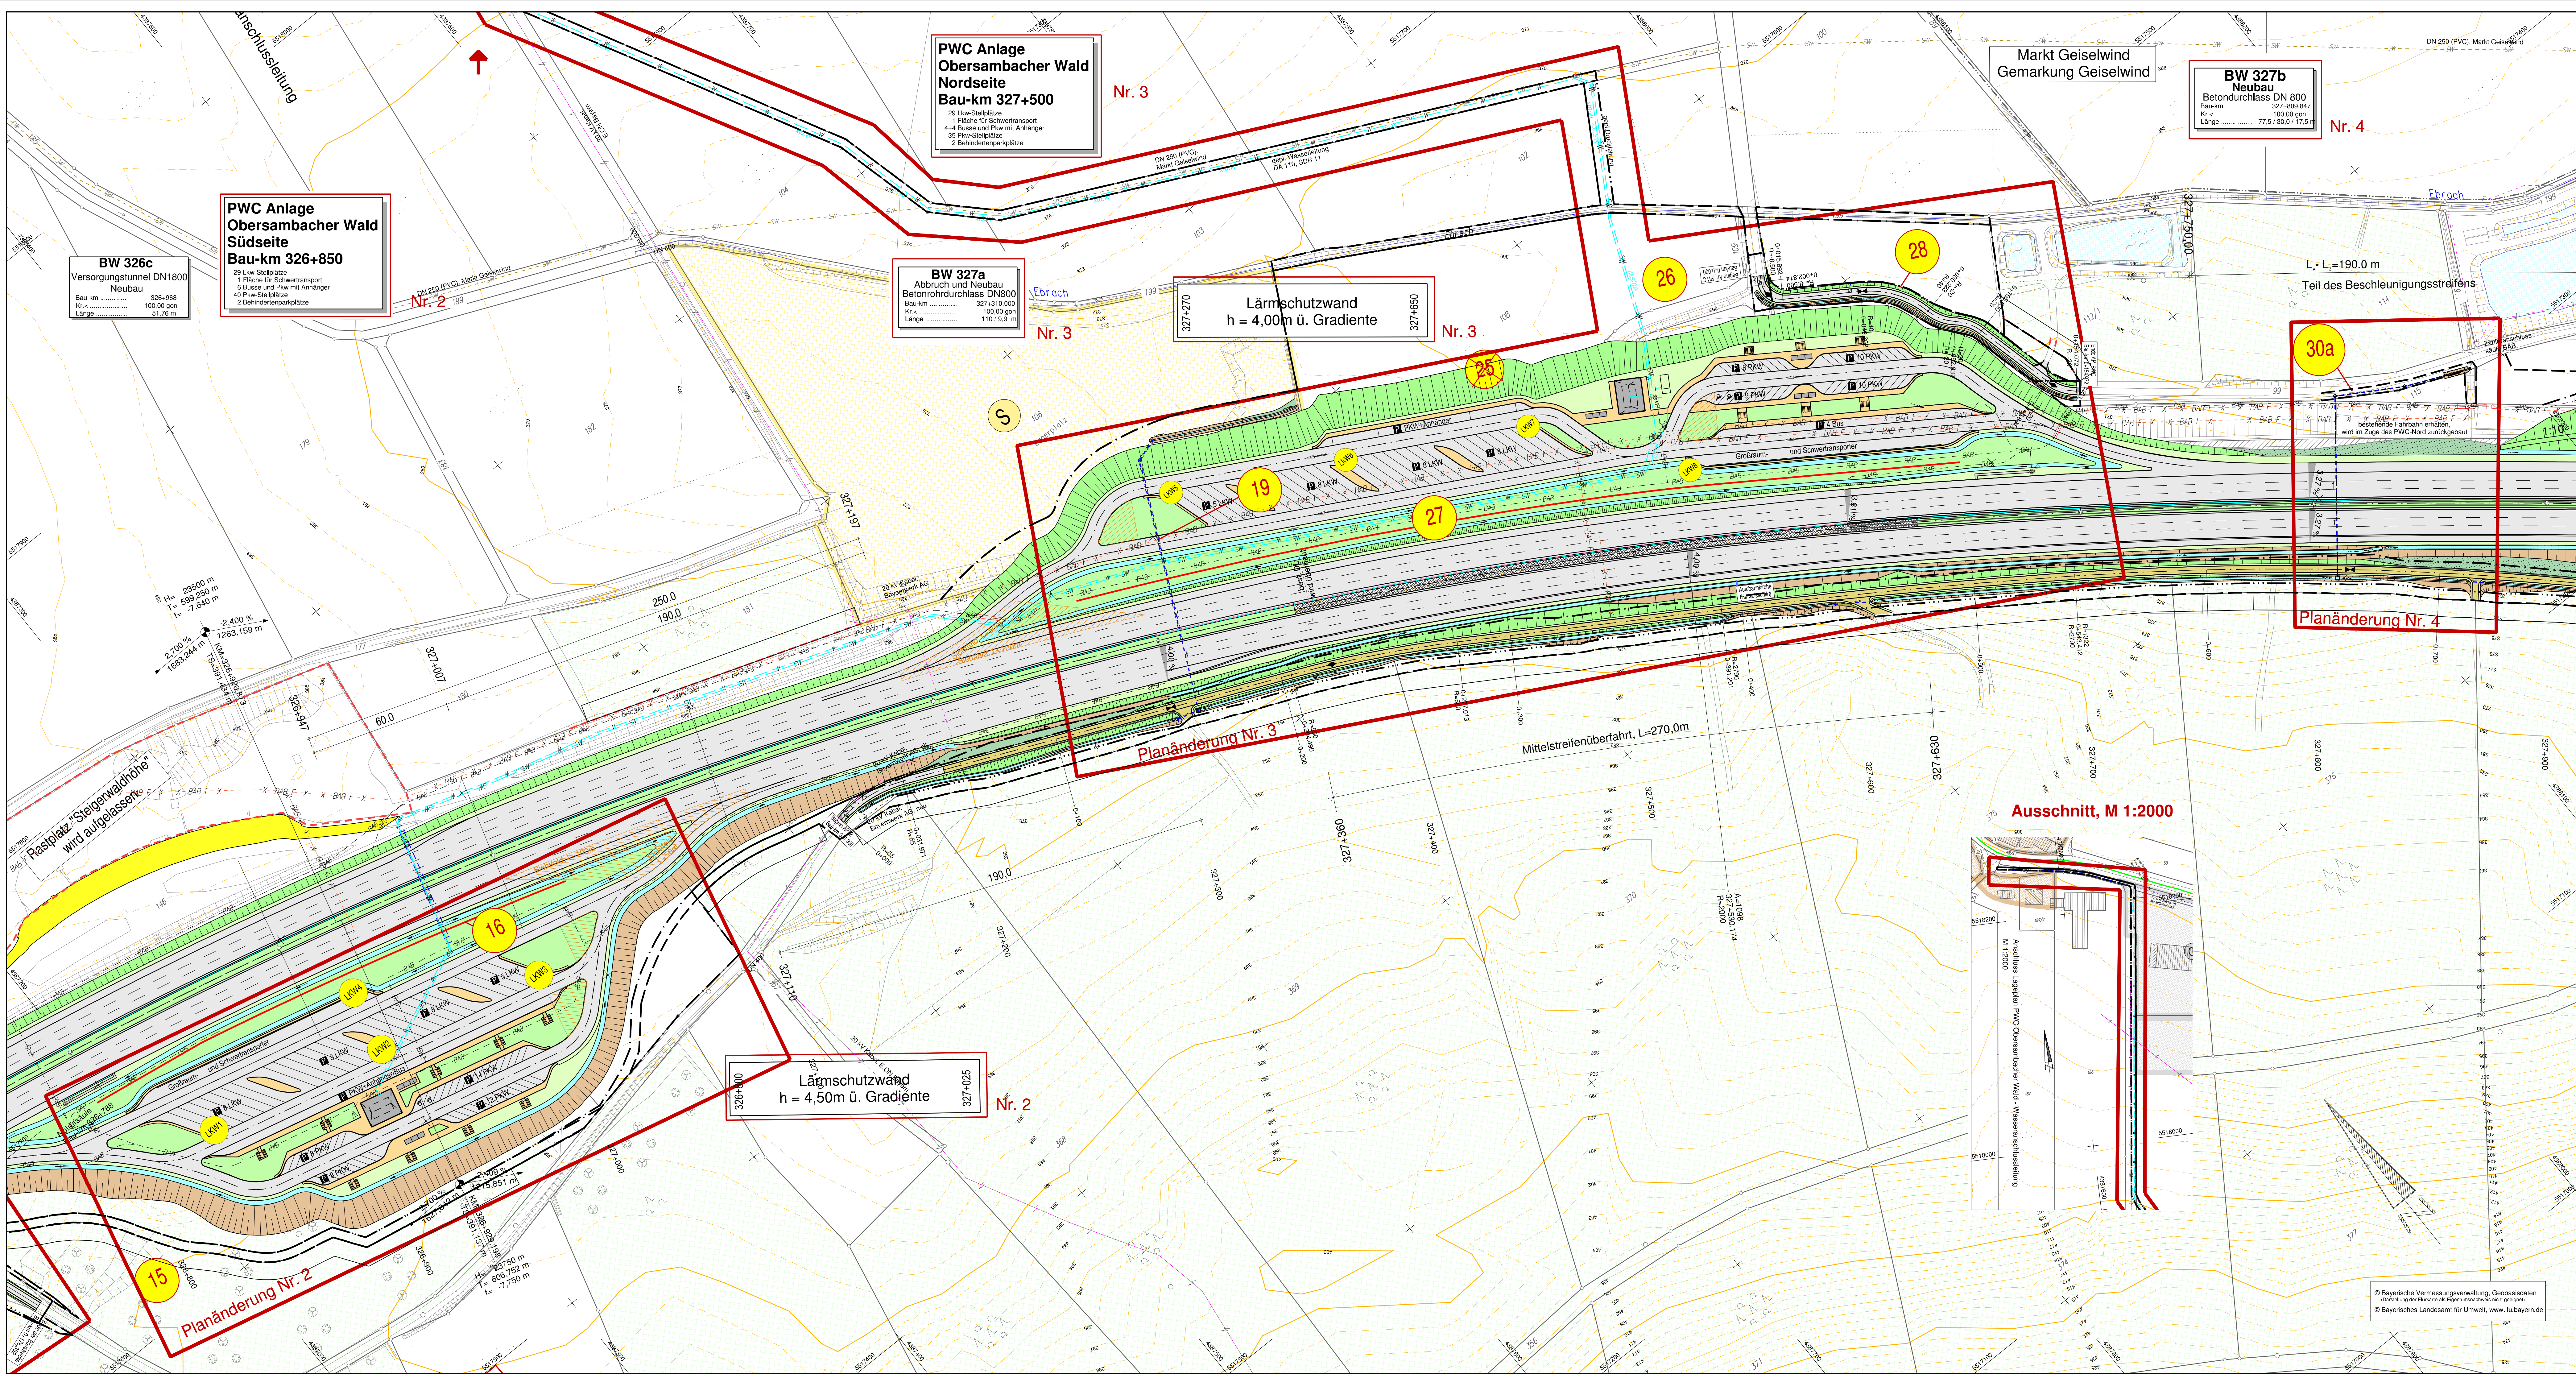

ZEICHENERKLÄRUNG

Planung

	Aufteilung / Auszeichnung
	Einseitigsteigung
	Fahrbahn
	Lage-Gradienten
	Bankette und Grünflächen
	Entwässerungsgräben
	Rückbau befestigter Flächen
	Lärmschutzwand
	Schutzzaun während der Bauausführung

Gebiete und Flächen

	Wohngebiet
	Gewerbegebiet
	Grünflächen
	Immissionspunkte PWC
	laufende Nummer des Bauwerksverzeichnis
	Umgrenzung der Planänderungen

Straßennetz

	Bundesautobahn
	Bundesstraße
	Staatsstraße
	Kreisstraße

Verwaltung

	Staats- / Landesgrenze
	Kreisgrenze
	Gemeinde- / Gemarkungsgrenze
	Gemarkungsgrenze
	Grundvertragsgrenze
	Erweiterungsgrenze für andere Baustützer
	Grenze vorübergehend in Anspruch zu nehmender Fläche
	Grenze der Waldrandunterpflanzung

Leitungen

	Hochap. Mittelap. Freileitung
	Mittelap. Kabel
	Niedersp. Freileitung
	Niedersp. Kabel
	Wasserleitung
	Abwasserkanal
	Regenwasserkanal
	Schutzwasserkanal
	BAB Fernmeldekabel

Schutzgebiete / sonstige Gebiete

	Bodendenkmal
	Altlastenverdachtsflächen
	Wasserschutzgebiet
	Vorflut- / Geländefläche
	Hochwassergebiet HQ 100
	genehm. geplantes Sandabbaugelände

PLANGENEHMIGUNG

Autobahndirektion Nordbayern

Flaschenhofstraße 55
90402 Nürnberg
Tel.: 0911/4621-01, Fax: 0911/4621-456, E-Mail: poststelle@adnb.bayern.de

Frankfurt **Nürnberg**

bearbeitet: Gz. 4123, Nov. 2016, Schmidt	Schneid: Gz. 4125, Nov. 2016, Schneider
gezeichnet: Gz. 412, Nov. 2016, Lisch	geprüft: Gz. 412, Nov. 2016, Lisch
PSP Nr.: 8023-ABA-9030-40	
Projekt: -	

BAB A3 Frankfurt - Nürnberg
Fuchsborg - östlich AS Geiselwind
6-streifiger Ausbau
von Bau-km 325+655 bis 332+200

Unterlage / Blatt-Nr.: 7.1 / 5
Lageplan
Bau-km 326+800 -
Bau-km 327+900
Maßstab: 1 : 1000

Aufgestellt:
Autobahndirektion Nordbayern
Nürnberg, den 24.01.2017
Fried. Buchrektor