


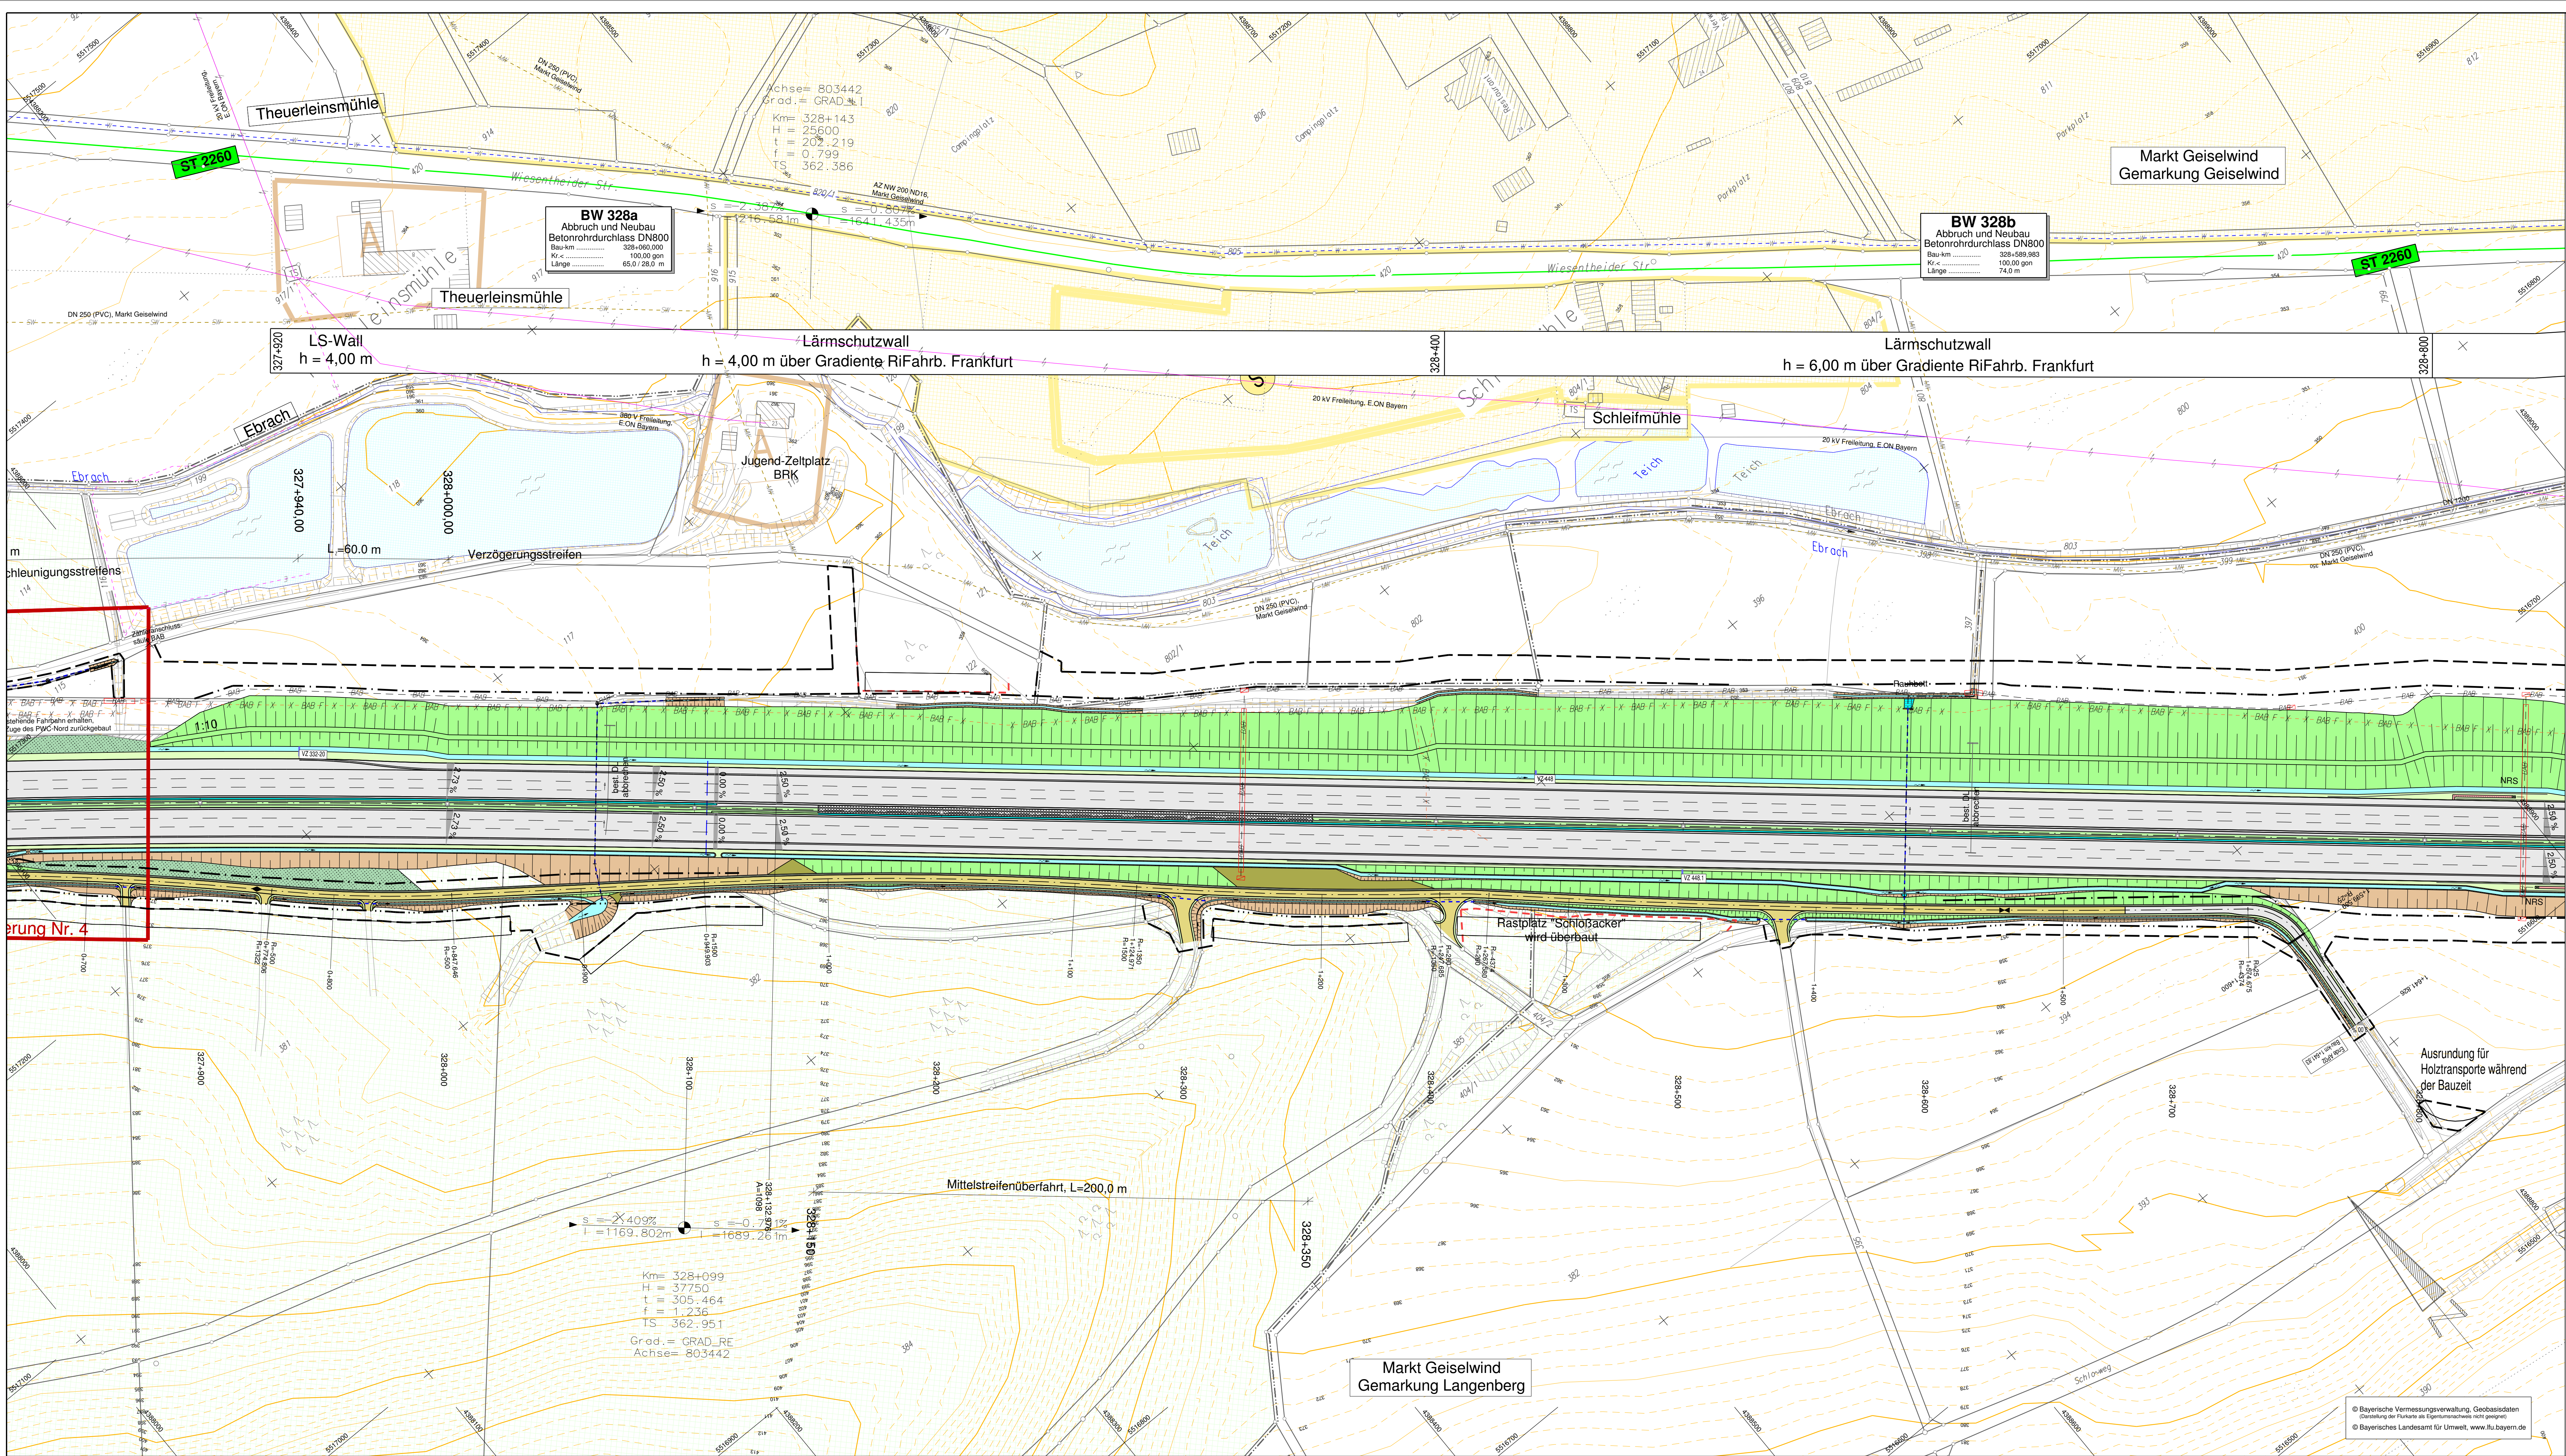

ZEICHNERKLÄRUNG

Planung

- Auffüllung / Ausschüttung
- Einschnittabschüttung
- Entwässerungsmulden
- Barkette und Grünflächen
- Fahrbahn
- Lage Gradiente
- Mittelstreifen
- Lage Gradiente
- Fahrbahn
- Barkette und Grünflächen
- Dämmböschungen
- Entwässerungsgräben
- Gel- und Radweg / Wirtschaftsweg
- Rückbau befestigter Flächen
- Lärmschutzwand
- Schutzzaun während der Bauausführung

Gebiete und Flächen


- reines und allgemeines Wohngebiet
- Mischgebiet, Kerngebiet, Dorfgebiet
- Gewerbegebiet, Industriegebiet
- Sondergebiet (Schulen, Heime, Krankenhäuser)
- Gemeindebedarfsflächen
- Grünflächen
- Immissionspunkte PWC
- laufende Nummer des Bauwerksverzeichnis
- Umgrenzung der Planänderungen

Leitungen

- geplant
- Hochsp. / Mittelsp. Freileitung
- Mittelsp. Kabel
- Niedersp. Freileitung
- Niedersp. Kabel
- Wasserleitung
- Abwasserkanal
- Regenwasserkanal
- Schmutzwasserkanal
- BAB Fernmeldekabel
- Wasserschutzgebiet
- Wasserschutzgebietsgrenze
- Vorfluter / Geländefläche
- Hochwassergrenze HQ 100
- genehm. / geplantes Sandabbaugebiet

Schutzgebiete / sonstige Gebiete

- Bodendenkmal
- Altlastenverdachtsflächen
- Wasserflächen

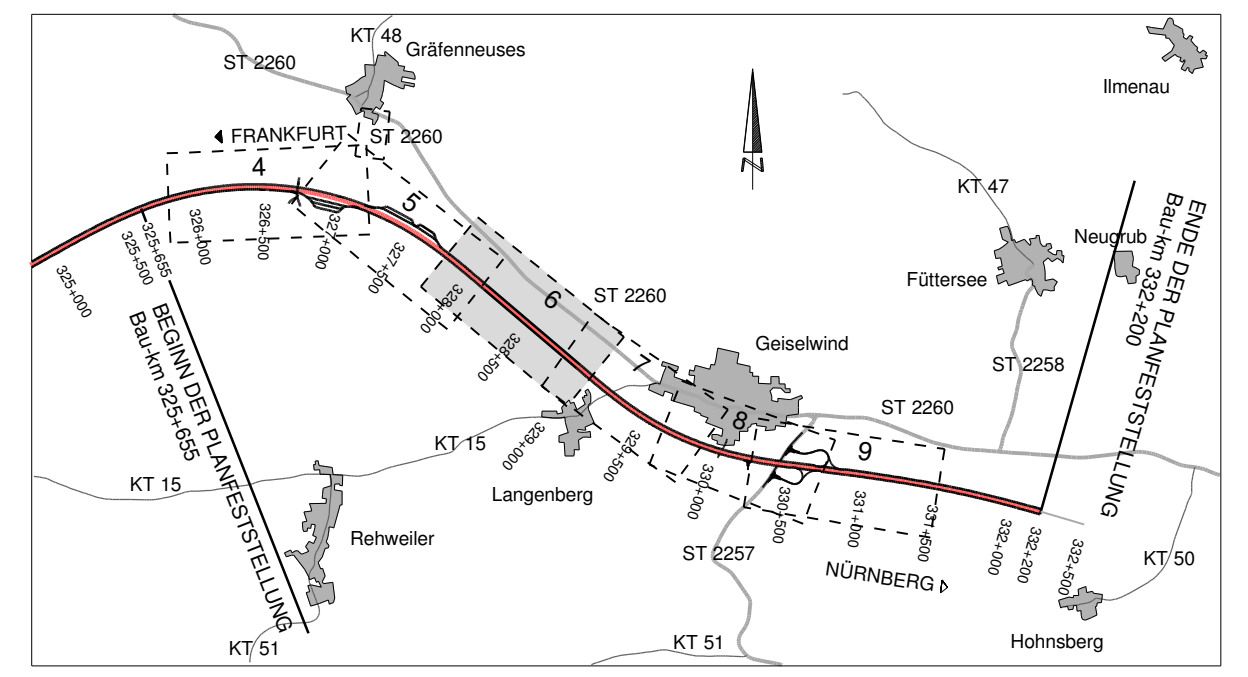

Autobahndirektion Nordbayern

Flaschenhofstraße 55
90402 Nürnberg

Tel.: 09114621-01, Fax: 09114621-456, E-Mail: poststelle@abdn.bayern.de

bearbeitet: Gr: 4123 Nov. 2016 Schmidt
gezeichnet: Gr: 4125 Nov. 2016 Schwedler
geprüft: Gr: 412 Nov. 2016 Lisch
PSP Nr.: 8005 ABA 9006-40
Projekt: -

PLANGENEHMIGUNG

Strassenbauverwaltung Freistaat Bayern

Autobahndirektion Nordbayern

Straße / Abschn.-Nr. / Station: A3 / 520 / 5,323 - 540 / 1,747

PROJIS-Nr.: entfällt

BAB A3 Frankfurt - Nürnberg

Fuchsberg - östlich AS Geiselwind

6-streifiger Ausbau

von Bau-km 325+655 bis 332+200

Aufgestellt:
Autobahndirektion Nordbayern
Nürnberg, den 24.01.2017

Red. Bauleiter

Unterlage / Blatt-Nr.: 7.1 / 6

Lageplan

Bau-km 327+820 -
Bau-km 328+850

Maßstab: 1 : 1000

© Bayerische Vermessungsverwaltung, Geobasisdaten
© Bayerisches Landesamt für Umwelt, www.lfu.bayern.de