


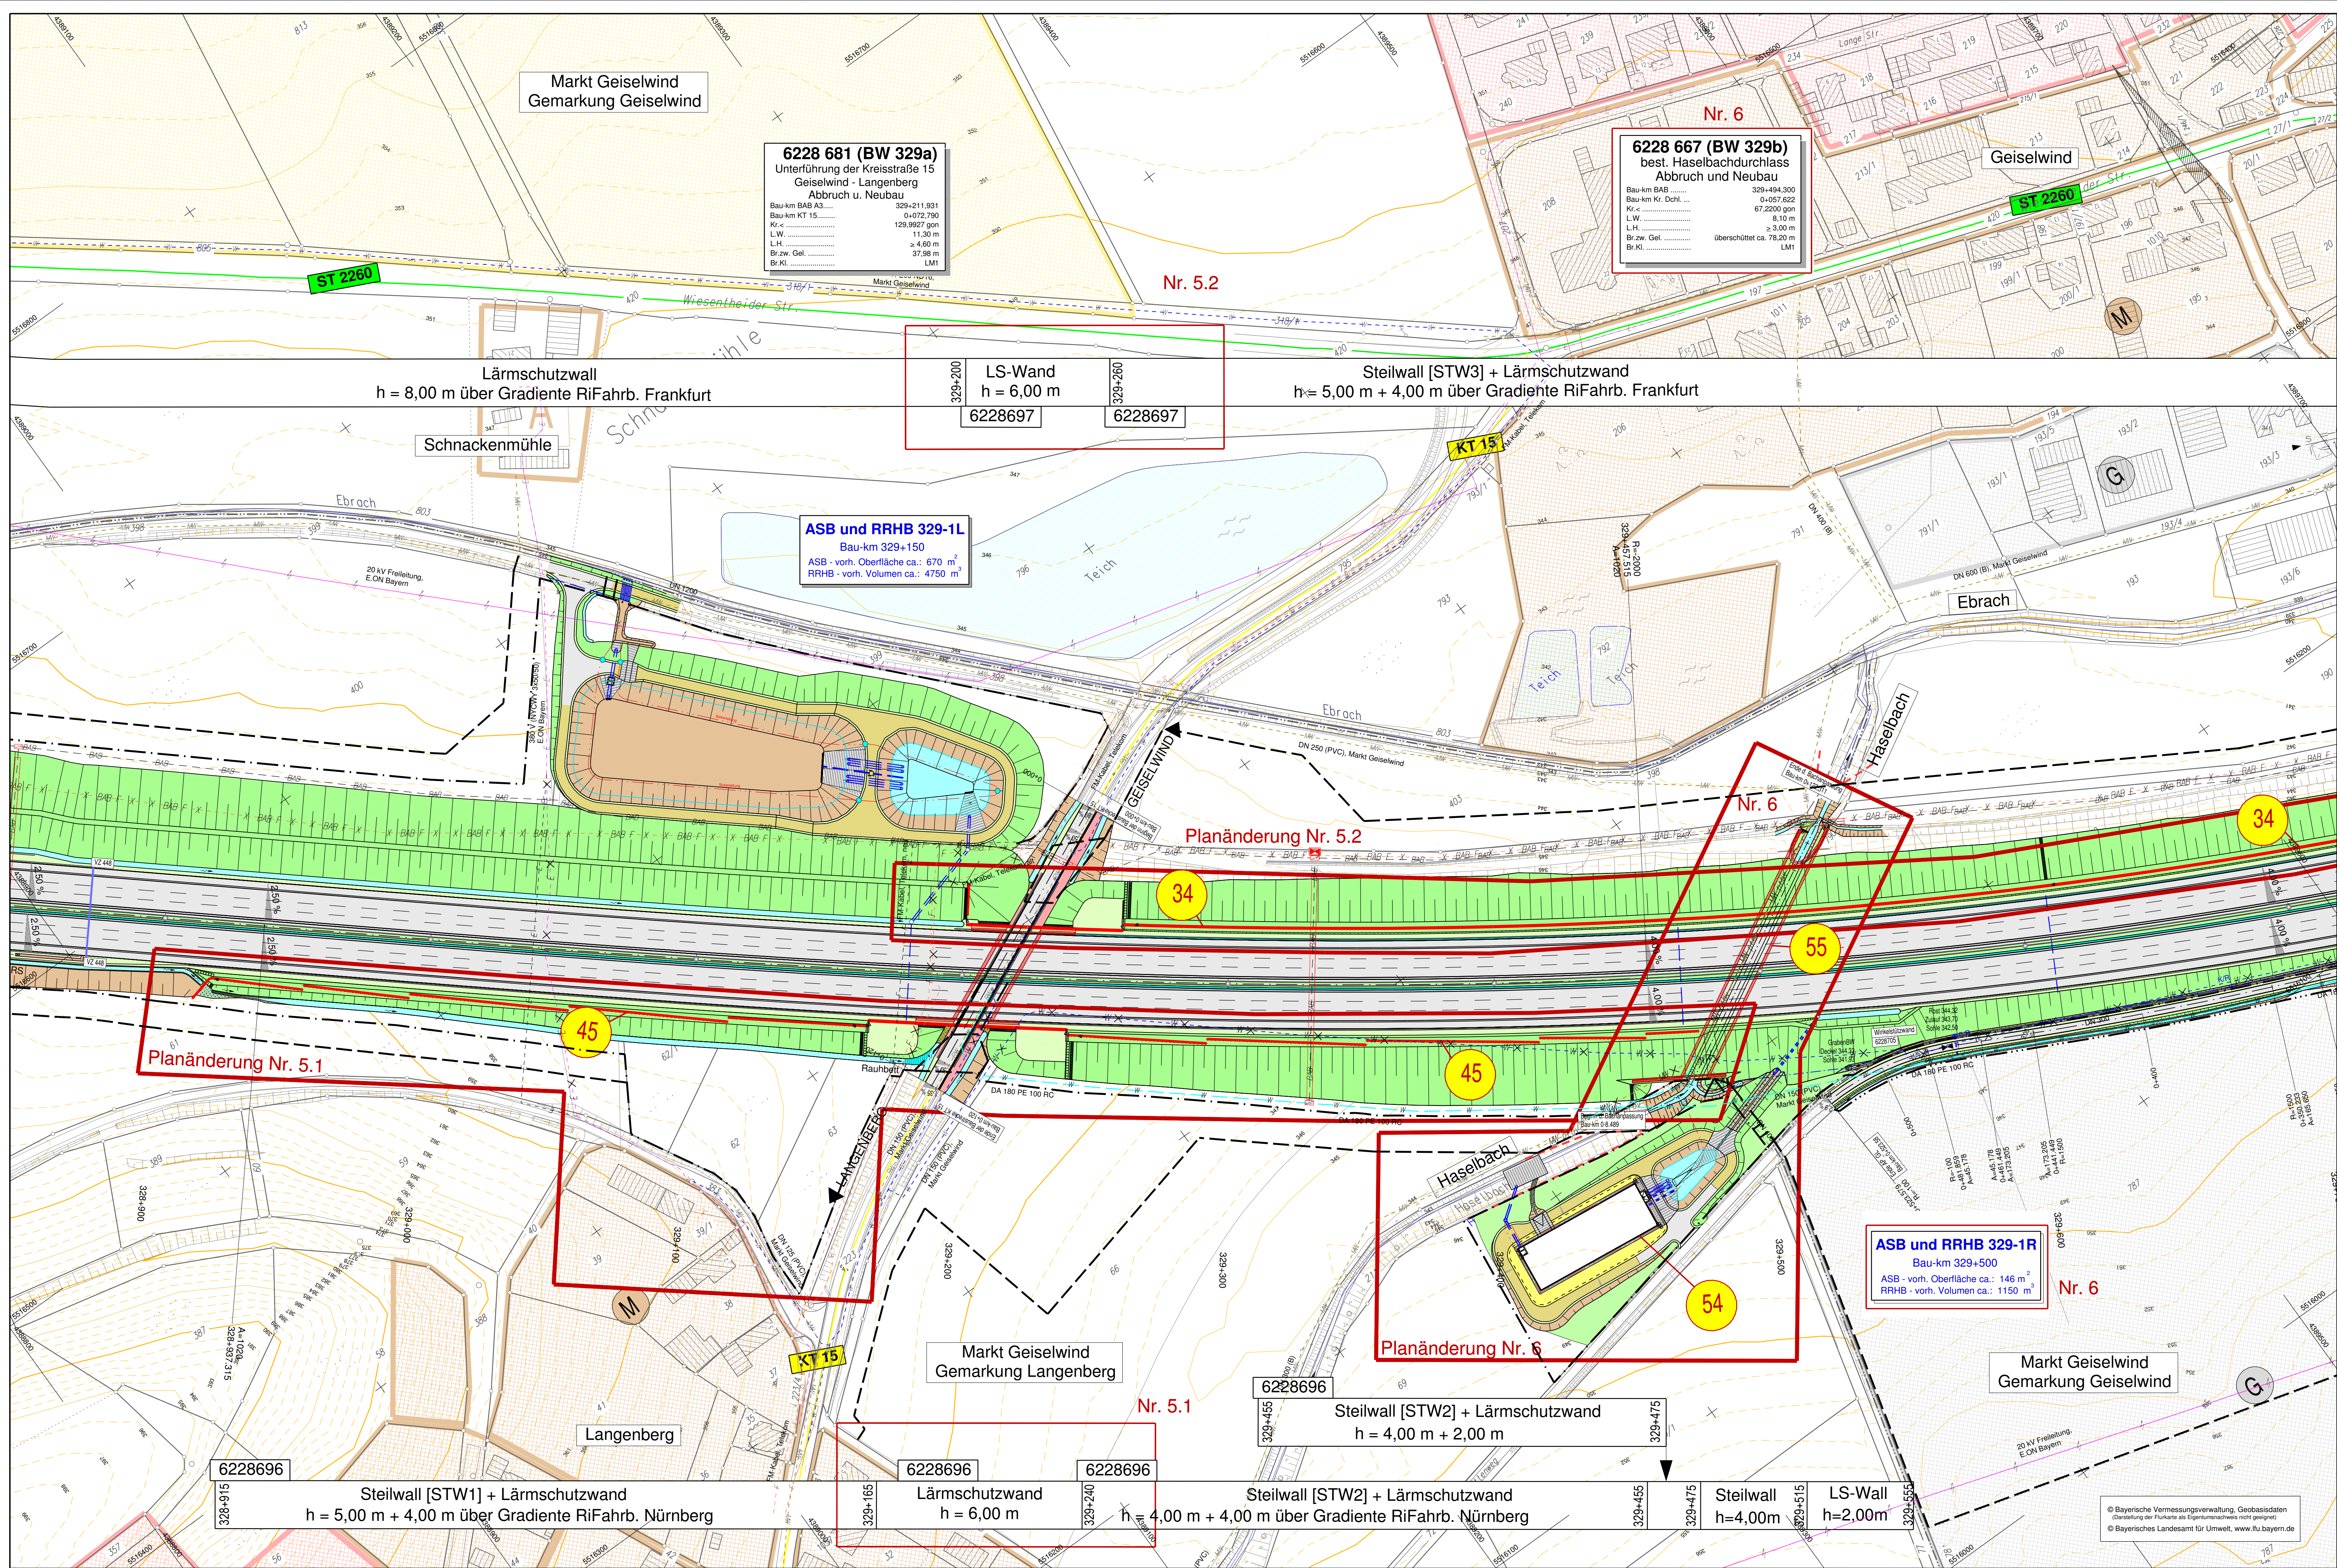

ZEICHENERKLÄRUNG

Planung

- Auffüllung / Ausschüttung
- Einschnittsboschung
- Entwässerungsrinnen
- Bankette und Grünflächen
- Fahrbahn
- Lage-Gradiente
- Mittelstreifen
- Lage-Gradiente
- Fahrbahn
- Bankette und Grünflächen
- Dammboischungen
- Entwässerungsgräben
- Geh- und Radweg / Wirtschaftsweg
- Rückbau befestigter Flächen
- Lärmschutzwand
- Lärmschutzwand
- Schutzzaun während der Bauausführung

Straßennetz

- Bundesautobahn
- Bundesstraße
- Staatstraße
- Kreisstraße
- Staats- / Landesgrenze
- Kreisgrenze
- Gemeinde- / Gemarkungsgrenze
- Gemarkungsgrenze
- Grundbesitzgrenze
- Erwerbsgrenze für andere Bausträger
- Grenze vorübergehend in Anspruch zu nehmender Fläche
- Grenze der Waldrandunterpflanzung
- Grenze der Waldrandunterpflanzung

Verwaltung


- Staat- / Landesgrenze
- Kreisgrenze
- Gemeinde- / Gemarkungsgrenze
- Gemarkungsgrenze
- Grundbesitzgrenze
- Erwerbsgrenze für andere Bausträger
- Grenze vorübergehend in Anspruch zu nehmender Fläche
- Grenze der Waldrandunterpflanzung
- Grenze der Waldrandunterpflanzung

Gebiete und Flächen

- reines und allgemeines Wohngebiet
- Mischgebiet, Kerngebiet, Dorfgebiet
- Gewerbegebiet, Industriegebiet
- Sondergebiet (Schulen, Heime, Krankenhäuser)
- Gemeindebedarfsflächen
- Grünflächen
- Immissionspunkte PWC
- laufende Nummer des Bauwerksverzeichnisses
- Umgrenzung der Planänderungen

Leitungen

- Hoch- / Mittelspann. Freileitung
- Mittelspann. Kabel
- Fernmeldekabel
- Niederspann. Freileitung
- Niederspann. Kabel
- Wasserleitung
- Abwasserkanal
- Regenwasserkanal
- Schmutzwasserkanal
- BAB Fernmeldekabel
- Bodendenkmal
- Altlastenverdachtsflächen
- Wasserflächen
- Wasserschutzgebiet
- Wasserschutzgebietsgrenze
- Vorfluter / Geländedefinition
- Hochwassergrenze HD 100
- genehm. / geplantes Sandabbaugebiet

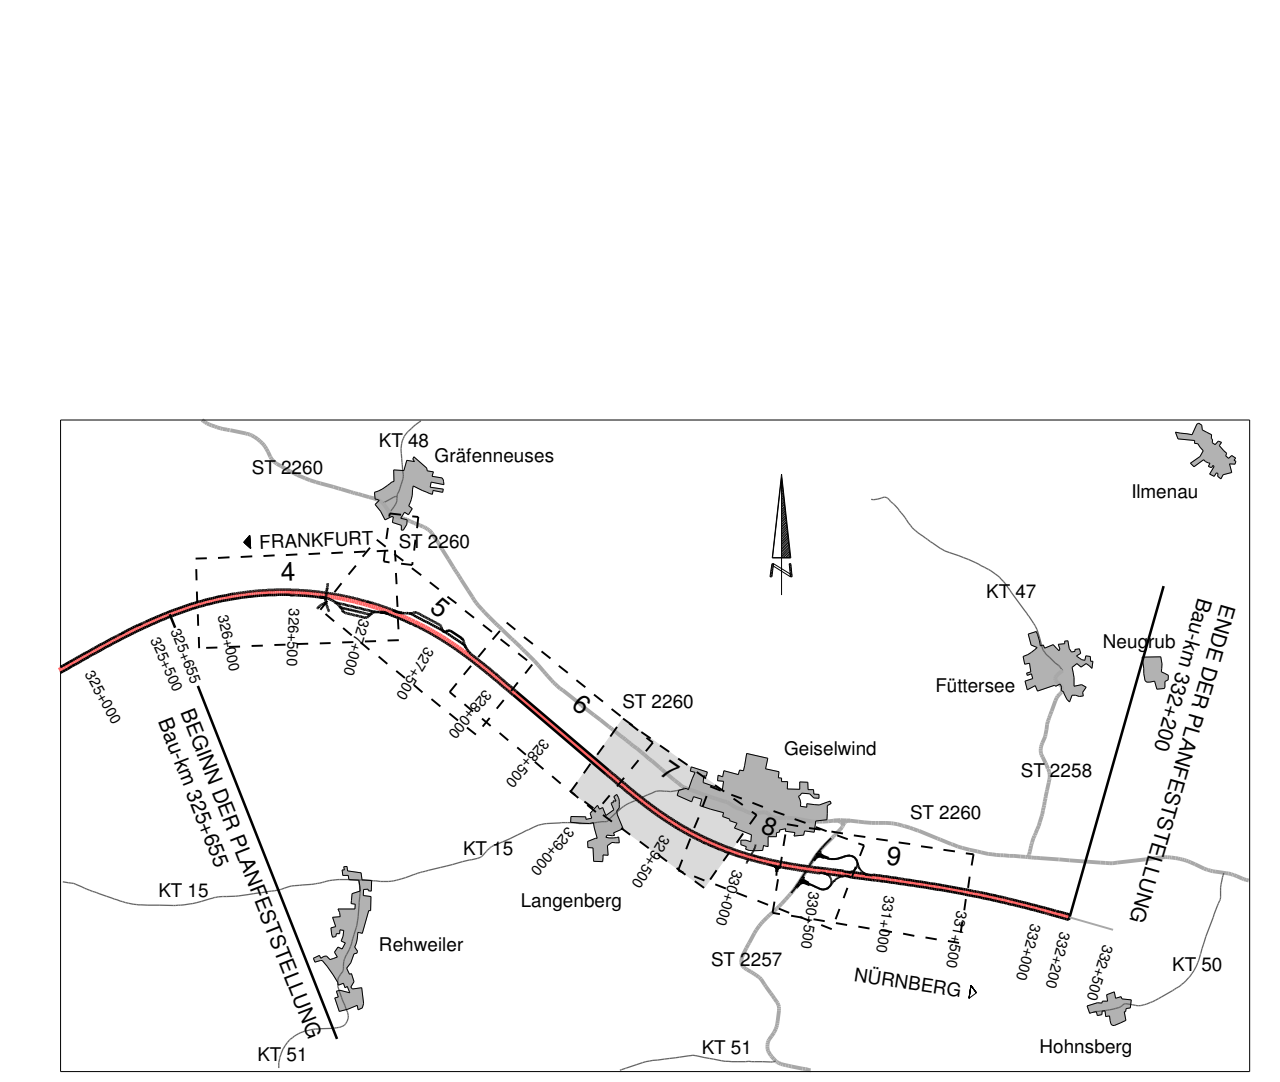

Autobahndirektion Nordbayern

Flaschenhofstraße 55
90402 Nürnberg

Tel.: 0911/4621-01, Fax: 0911/4621-456, E-Mail: poststelle@abdnrb.bayern.de

bearbeitet: Gz. 4123 Nov. 2016 Schmidt
gezeichnet: Gz. 4125 Nov. 2016 Schwedler
geprüft: Gz. 412 Nov. 2016 Lösch
PSP Nr.: 8025 ABA 9036.40
Projekt: -

PLANGENEHMIGUNG

Straßenbauverwaltung Freistaat Bayern

Autobahndirektion Nordbayern

Straße / Abschn.-Nr. / Station: A3 / 520 / 5.323 - 540 / 1,747

PROJUS-Nr.: entfällt

BAB A3 Frankfurt - Nürnberg

Fuchsberg - östlich AS Geiselwind

6-streifiger Ausbau

von Bau-km 325+655 bis 332+200

Aufgestellt:
Autobahndirektion Nordbayern
Nürnberg, den 24.01.2017

Fließ, Baudirektor

Unterlage / Blatt-Nr.: 7.1 / 7

Lageplan

Bau-km 328+860 -
Bau-km 329+700

Maßstab: 1 : 1000