


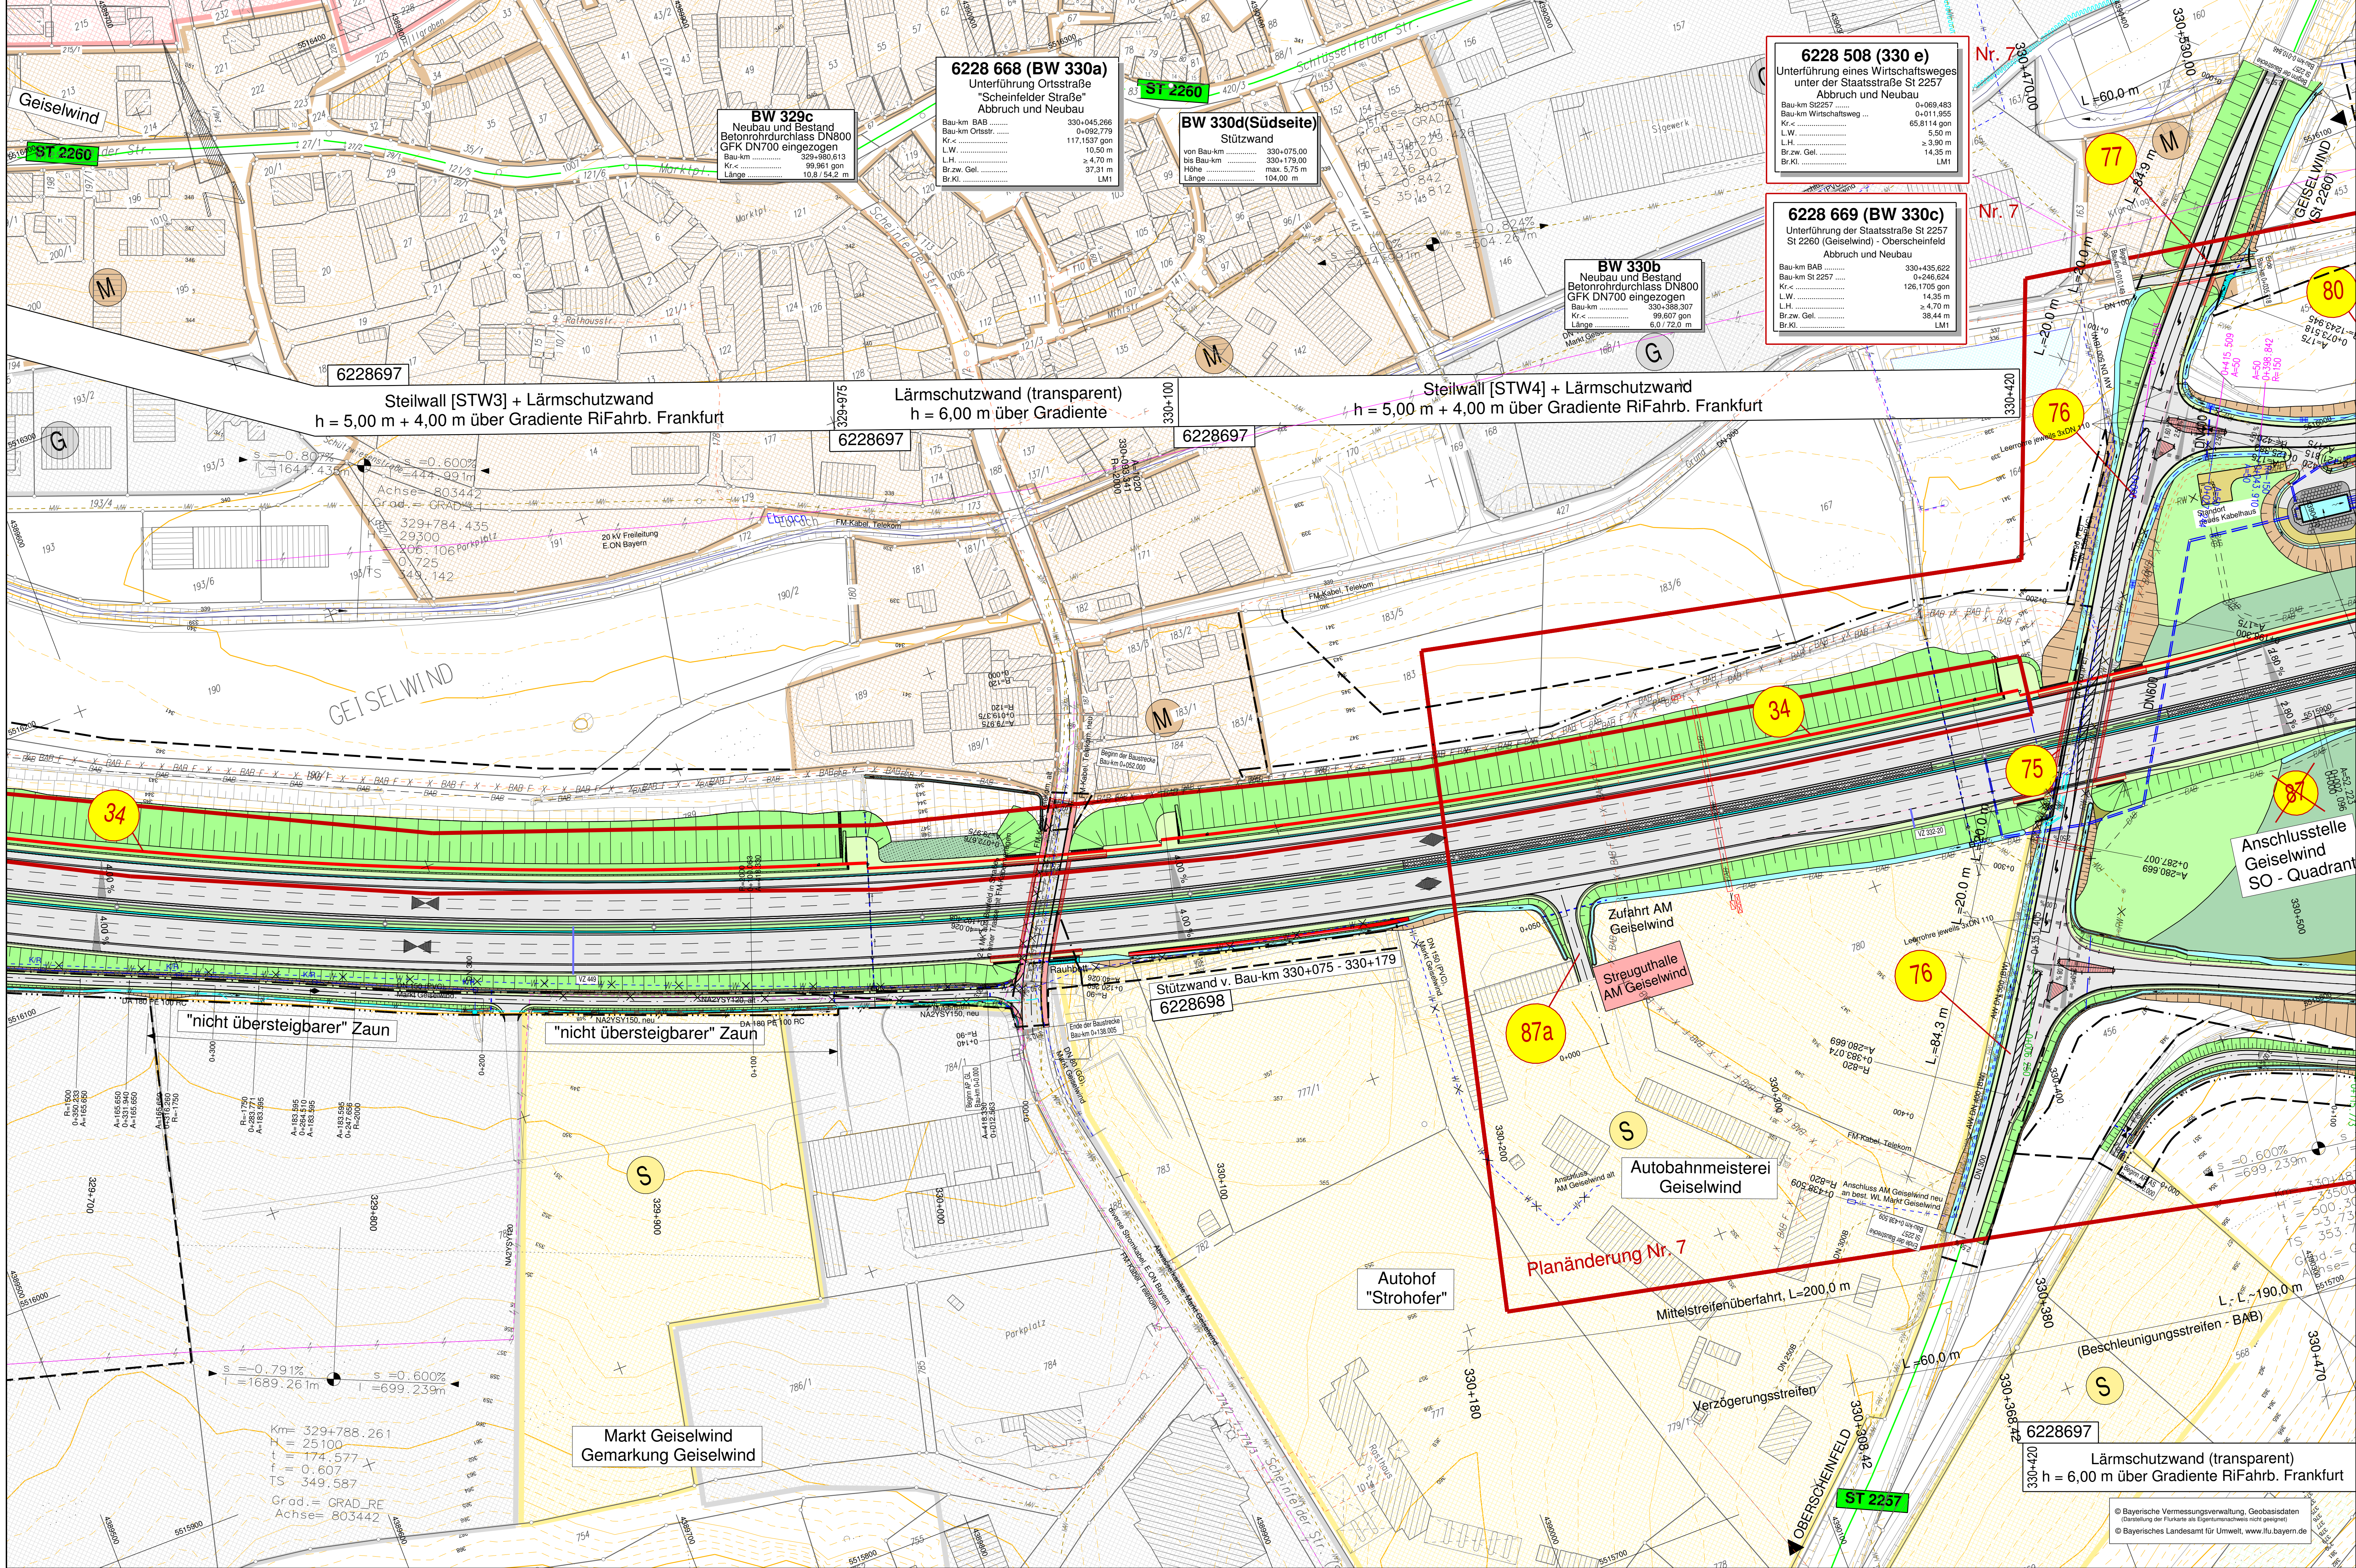

ZEICHENERKLÄRUNG

Planung

- Auffüllung / Ausschüttung
- Einschnittsboschung
- Entwässerungsrinnen
- Barriere und Grünflächen
- Mittelstreifen
- Lage Gradiente
- Lage Gradiente
- Fahrbahn
- Barriere und Grünflächen
- Dammboisungen
- Entwässerungsrinnen
- Geh- und Radweg / Wirtschaftsweg
- Rückbau befestigter Flächen
- Lärmschutzwand
- Lärmschutzwand
- Schutzaun während der Bauausführung

Strasßennetz

- Bundesautobahn
- Bundesstraße
- Staatsstraße
- Kreisstraße

Verwaltung

- Staats- / Landesgrenze
- Kreisgrenze
- Gemeinde- / Gemarkungsgrenze
- Gemarkungsgrenze
- Grundbesitzgrenze
- Erwerbsgrenze für andere Bausträger
- Grenze vorübergehend in Anspruch zu nehmender Fläche
- Grenze der Waldrandunterpflanzung
- Grenze der Waldrandunterpflanzung

Leitungen


- vorhanden
- geplant
- Hochsp./Mittelsp. Freileitung
- Mittelsp. Kabel
- Fernspreitkabel
- Niedersp. Freileitung
- Niedersp. Kabel
- Wasserleitung
- Abwasserkanal
- Regenwasserkanal
- Schutzwasserkanal
- BAB Fernspreitkabel

Schutzgebiete / sonstige Gebiete

- Bodendenkmal
- Altlastenverdachtsflächen
- Wasserflächen
- Wasserschutzgebiet
- Wasserschutzgebietgrenze
- Vorfluter / Geländelinie
- Hochwassergrenze HQ 100
- genehm. / geplantes Sandabbaugebiet

Gebiete und Flächen

- W: reines und allgemeines Wohngebiet
- M: Mischgebiet, Kerngebiet, Dorfgebiet
- G: Gewerbegebiet, Industriegebiet
- S: Sondergebiet (Schulen, Heime, Krankenhäuser)
- Gr: Grünflächen
- Immissionspunkte PWC
- laufende Nummer des Bauwerksverzeichnis
- Umgrenzung der Planänderungen

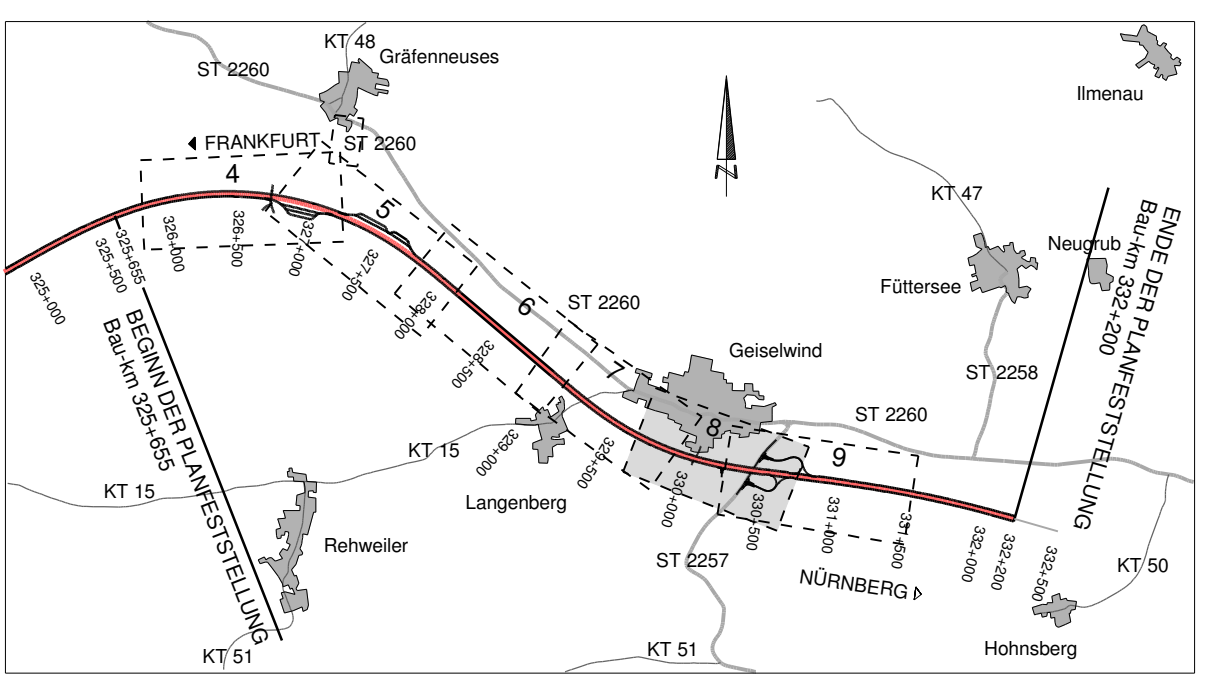

Autobahndirektion Nordbayern

Flaschenhofstraße 55
90402 Nürnberg

Tel.: 0911/4621-01, Fax: 0911/4621-456, E-Mail: poststelle@abdn.bayern.de

bearbeitet: Gz: 4123 Nov. 2016 Schmidt

gezeichnet: Gz: 4125 Nov. 2016 Schwedler

geprüft: Gz: 412 Nov. 2016 Lösch

Gz: -

PSP Nr.: 8025 ABA 90360 40

Projekt: -

PLANGENEHMIGUNG

Straßenbauverwaltung Freistaat Bayern

Autobahndirektion Nordbayern

Straße / Abschn.-Nr. / Station: A3 / 520 / 5.323 - 540 / 1.747

PROJUS-Nr.: entfällt

Unterlage / Blatt-Nr.: 7.1 / 8

Lageplan

Bau-km 329+700 -
Bau-km 330+500

Maßstab: 1 : 1000

BAB A3 Frankfurt - Nürnberg

Fuchsberg - östlich AS Geiselwind

6-streifiger Ausbau

von Bau-km 325+655 bis 332+200

Aufgestellt:
Autobahndirektion Nordbayern
Nürnberg, den 24.01.2017

Ried, Baudecktor