


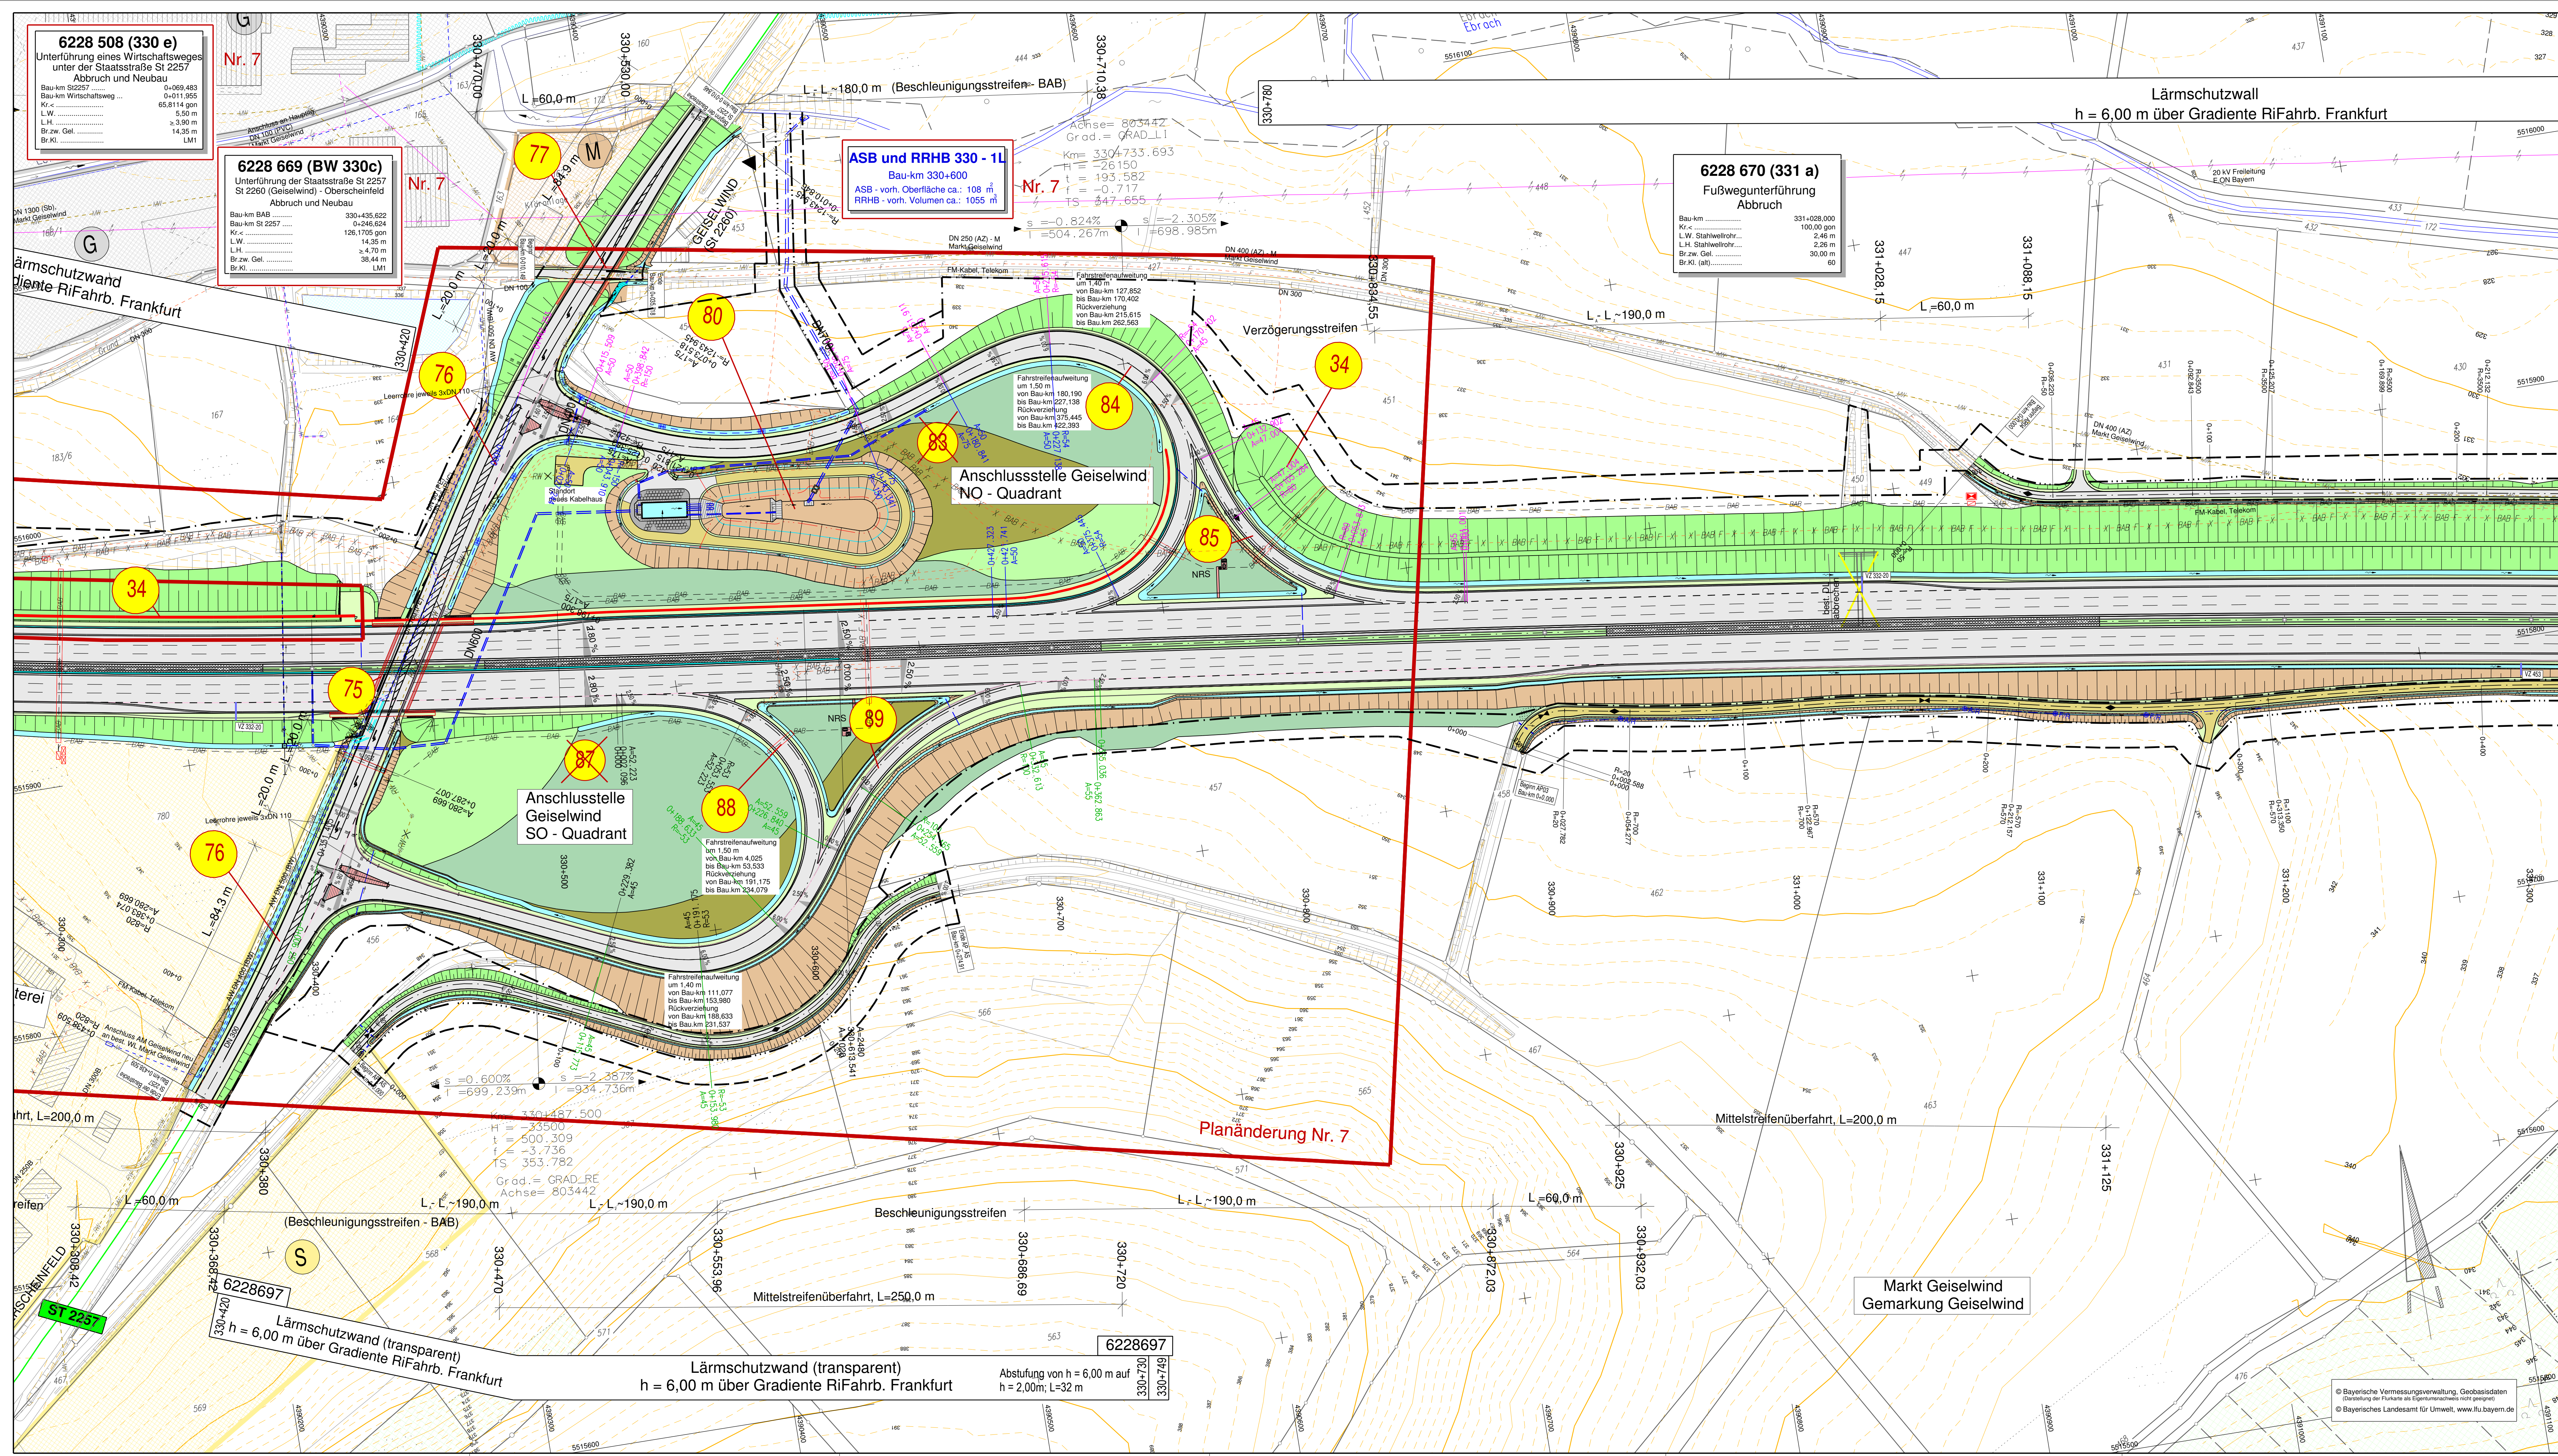

ZEICHENERKLÄRUNG

Planung

Auffüllung / Ausschüttung

Einschnittabschüttung

Entwässerungsmülden
Barkente und Grünstreifen

Fahrbahn
Lage Gradiente

Mittelstreifen

Lage Gradiente

Fahrbahn
Barkente und Grünstreifen

Dammböschungen

Entwässerungsgräben
Geh- und Radweg /
Wirtschaftsweg

Rückbau befestigter Flächen
Lärmschutzwand

Lärmschutzwall

Schutzzaun während
der Bauausführung

Gebiete und Flächen

vorhanden

geplant

(W) [Symbol]

[Symbol]

reines und allgemeines Wohngebiet

(M) [Symbol]

[Symbol]

Mischgebiet, Kerngebiet, Dorfgebiet

(G) [Symbol]

[Symbol]

Gewerbegebiet, Industriegebiet

(S) [Symbol]

[Symbol]

Sondergebiet
(Schulen, Heime, Krankenhäuser)

[Symbol]

[Symbol]

Gemeindebedarfsfächen

(Gr) [Symbol]

[Symbol]

Grünflächen

(KWV) [Symbol]

[Symbol]

Immissionspunkte PWC

(34) [Symbol]

[Symbol]

laufende Nummer des Bauwerksverzeichnis

[Symbol]

[Symbol]

Umgrenzung der Planänderungen

Neigungsbrechpunkt mit Angabe von Ausrichtungs-halbmeser, Längeneigung und Abstand zum nächsten Neigungspunkt

Gradientenhochpunkt / -tiefpunkt Querneigung

Straßennetz

[Symbol] < 40 Bundesautobahn

[Symbol] 40 - 70 Bundesstraße

[Symbol] 70 - 90 Staatsstraße

[Symbol] ERH 16 Kreisstraße

Verwaltung

[Symbol] Staats- / Landesgrenze

[Symbol] Kreisgrenze

[Symbol] Gemeinde- / Gemarkungsgrenze

[Symbol] Gemarkungsgrenze

[Symbol] Grundbesitzesgrenze

[Symbol] Erwerbgebiete für andere Bausträger

[Symbol] Grenze vorübergehend in Anspruch zu nehmender Fläche

[Symbol] Grenze der Waldrandunterplanung

[Symbol] Grenze der Waldrandunterplanung

Leitungen

vorhanden

geplant

[Symbol]

[Symbol]

Hochsp./Mittelsp. Freileitung

[Symbol]

[Symbol]

Mittelsp. Kabel

[Symbol]

[Symbol]

Fernmeldekabel

[Symbol]

[Symbol]

Niedersp. Freileitung

[Symbol]

[Symbol]

Niedersp. Kabel

[Symbol]

[Symbol]

Wasserleitung

[Symbol]

[Symbol]

Abwasserkanal

[Symbol]

[Symbol]

Regenwasserkanal

[Symbol]

[Symbol]

Schmutzwasserkanal

[Symbol]

[Symbol]

B48 Fernmeldekabel

Schutzgebiete / sonstige Gebiete

[Symbol] Bodendenkmal

[Symbol] Altstättenverachtflächen

[Symbol] Wasserflächen


WBS 1

Wasserschutzgebiet

Vorfluter / Geländelinie

Hochwassergebiet HD 100

gernehm., geplantes Sandabbaugebiet

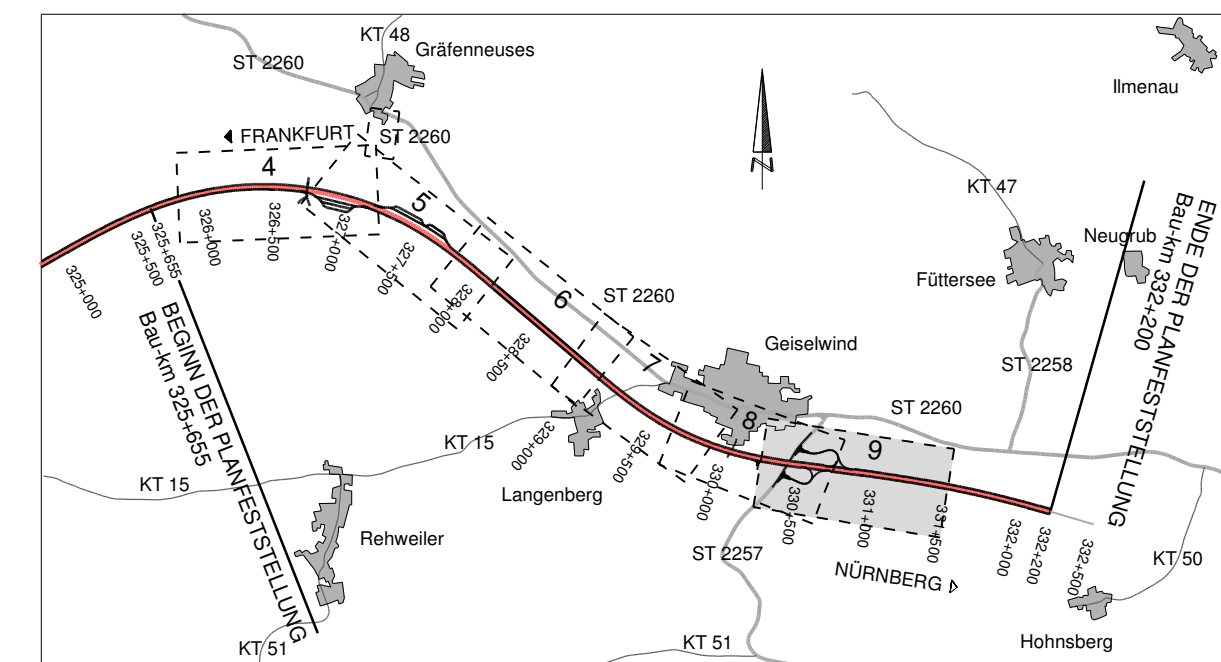

◀ Frankfurt

Nürnberg ►

Autobahndirektion Nordbayern



Flaschenhofstraße 55
90402 Nürnberg

Tel.: 0911/4621-01, Fax: 0911/4621-456, E-Mail: poststelle@abdn.bayern.de

bearbeitet:	Gz: 4123	Nov. 2016	Schmid
gezeichnet:	Gz: 4125	Nov. 2016	Schwedl
geprüft:	Gz: 412	Nov. 2016	Lösch
	Gz:		
PSP Nr.: B02S ABA 90360.40			
Projekt: -			

PLANGENEHMIGUNG

Straßenbauverwaltung Freistaat Bayern

Autobahndirektion Nordbavern

Straße / Abschn.-Nr. / Station: A3 / 520 / 5.323 - 540 / 1.747

PROJIS-Nr.: entfällt

BAB A3 Frankfurt - Nürnberg

Fuchsberg - östlich AS Geiselwind

6-streifiger Ausbau

	von Bau-km 325+655 bis 332+200
--	--------------------------------

Aufgestellt:
Autobahndirektion Nordbayern

Nürnberg, den 24.01.2017

Ried,

[illegible][illegible][illegible]

10

Unterlage / Blatt-Nr.: 7.1 / 9

Lageplan

Bau-km 330+300 -	
Bau-km 331+300	

Maßstab: 1 : 1000

Nürnberg

Geiselwind

bau
