
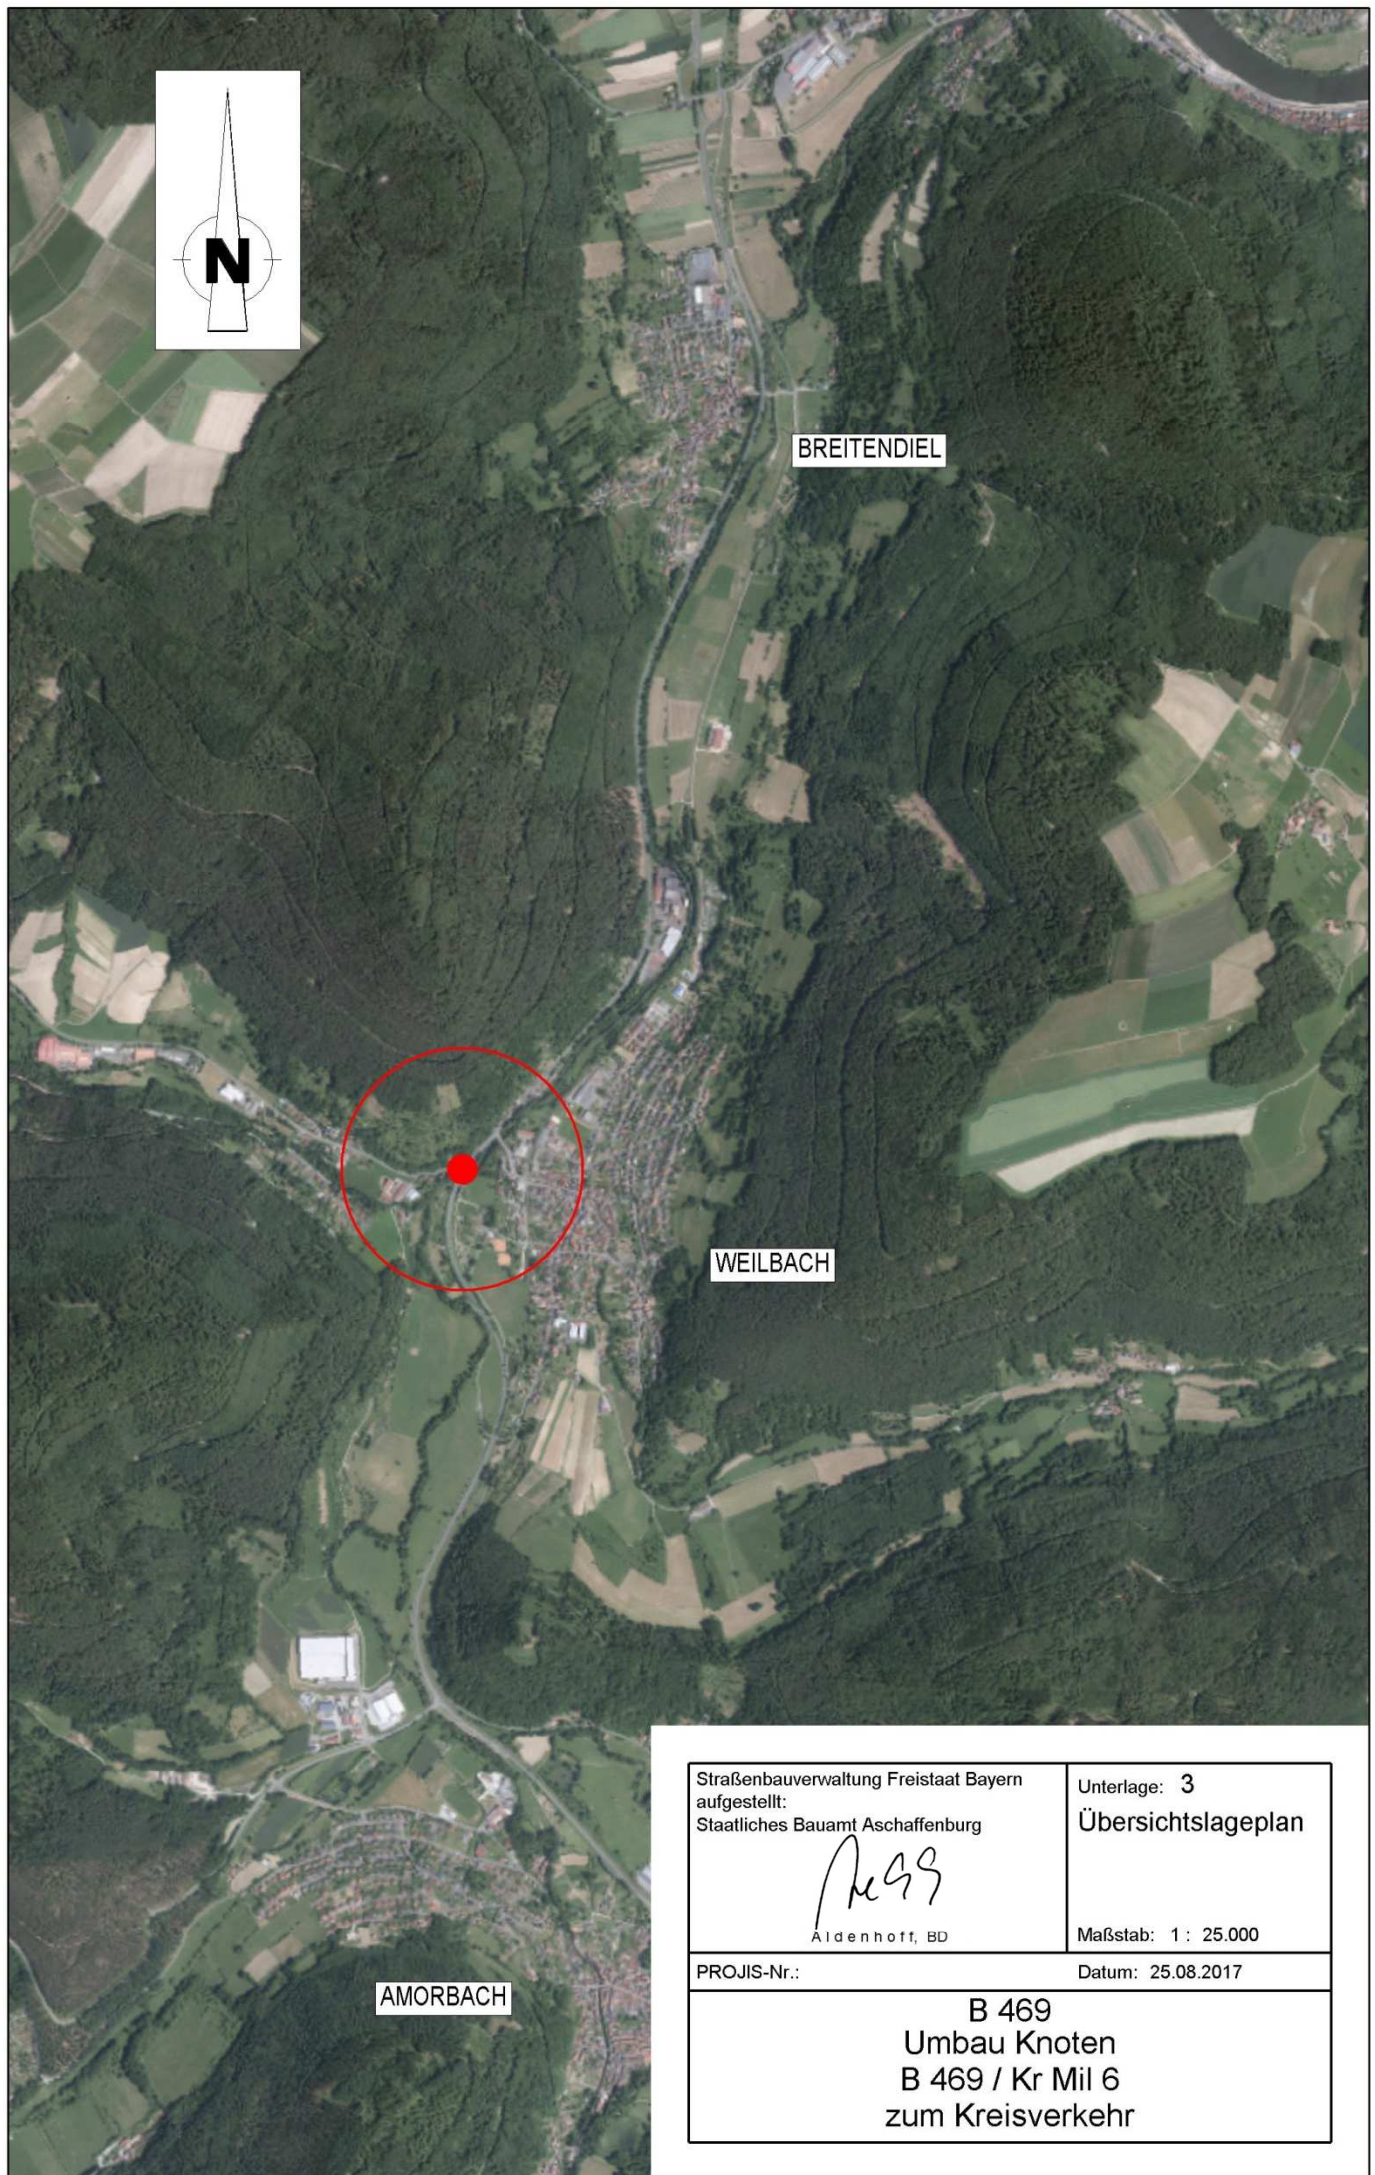


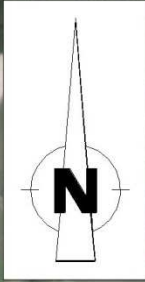

Straßenbauverwaltung Freistaat Bayern
aufgestellt:
Staatliches Bauamt Aschaffenburg

Meissner
Aldenhoff, BD

Unterlage: 3
Übersichtslageplan

Maßstab: 1 : 25.000

PROJIS-Nr.:

Datum: 25.08.2017

B 469
Umbau Knoten
B 469 / Kr Mil 6
zum Kreisverkehr