


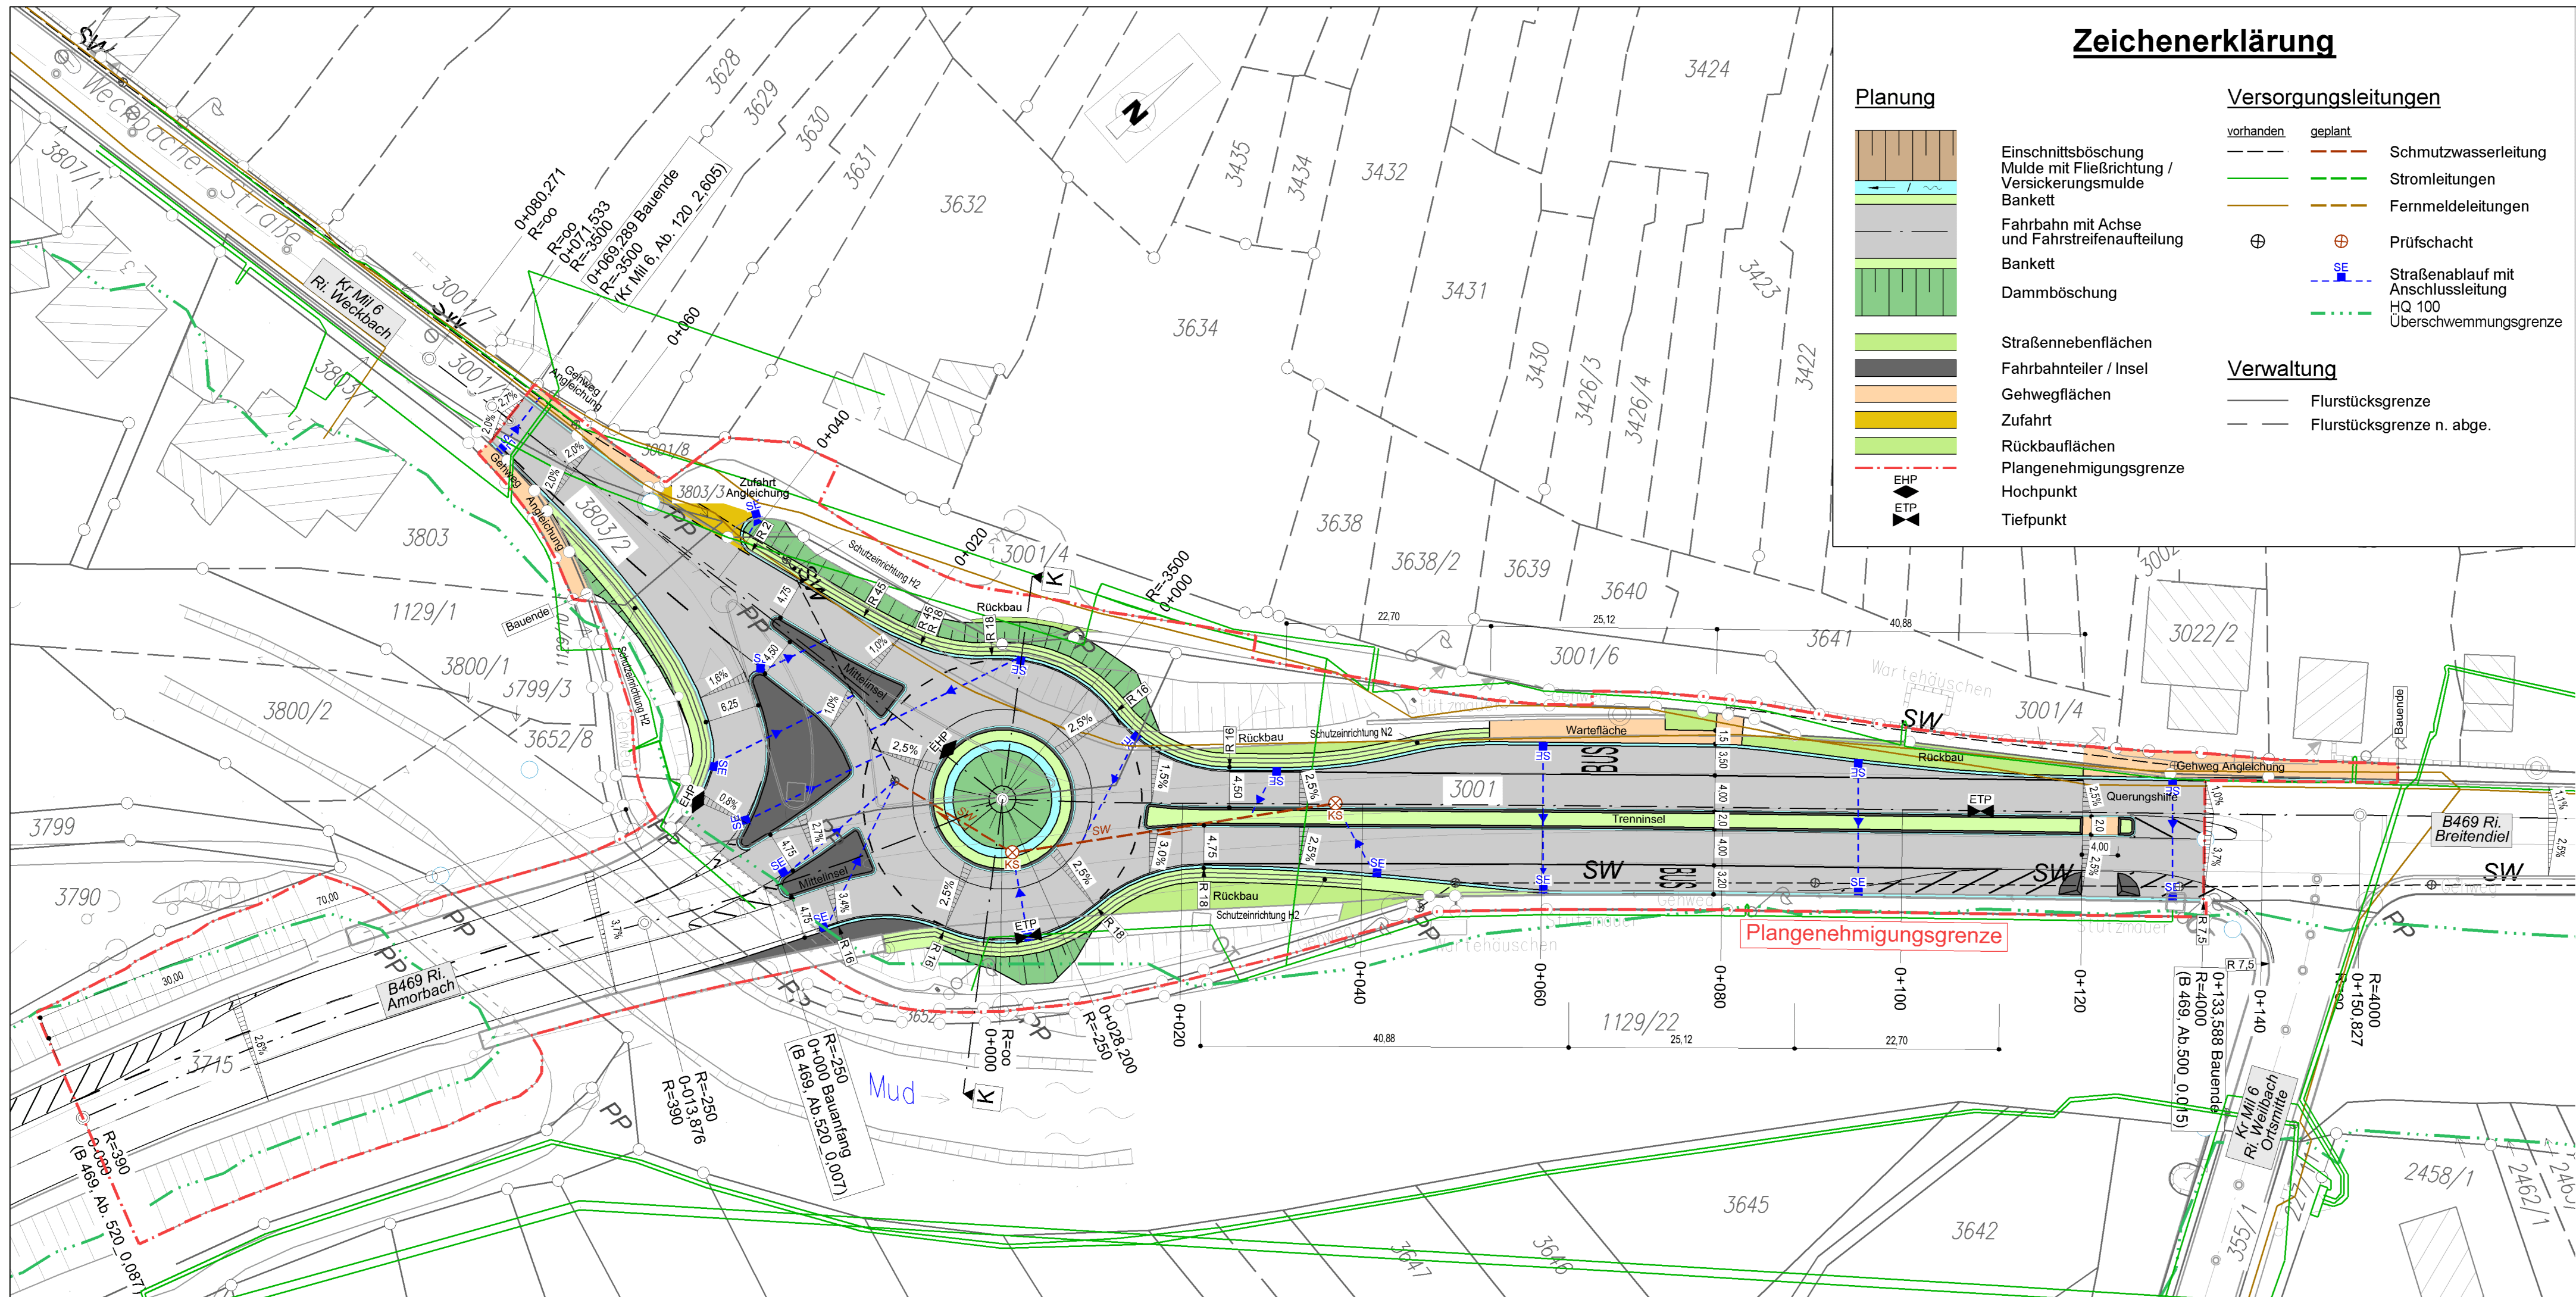

Zeichenerklärung

Planung

- Einschnittsböschung
- Mulde mit Fließrichtung / Versickerungsmulde
- Bankett
- Fahrbahn mit Achse und Fahrstreifenaufteilung
- Bankett
- Damböschung
- Straßennebenflächen
- Fahrbahnteiler / Insel
- Gehwegflächen
- Zufahrt
- Rückbauflächen
- Plangenehmigungsgrenze
- Hochpunkt
- Tiefpunkt

Versorgungsleitungen

- vorhanden
- geplant
- Schmutzwasserleitung
- Stromleitungen
- Fernmeldeleitungen
- Prüfschacht
- Straßenablauf mit Anschlussleitung
- HQ 100
- Überschwemmungsgrenze

Verwaltung

- Flurstücksgrenze
- Flurstücksgrenze n. abge.

Staatliches Bauamt Aschaffenburg



Cornelienstraße 1  
63739 Aschaffenburg

Tel.: 06021/393-11, Fax: 06021/393-283, E-Mail: poststelle@stbaab.bayern.de

|             |            |            |
|-------------|------------|------------|
| bearbeitet: | April 2017 | M. Hummel  |
| gezeichnet: | April 2017 | J. Hofmann |
| geprüft:    | April 2017 | Weißbach   |

PSP Nr.: B61S.BBB0024.00

Projekt: B 469 Kreisverkehrsplatz Weilbach

Datum: 28.07.2017  
Blattgröße: 297 mm x 780 mm

| Nr. | Art der Änderung | Datum | Zeichen |
|-----|------------------|-------|---------|
|     |                  |       |         |
|     |                  |       |         |
|     |                  |       |         |

GENEHMIGUNGSENTWURF

Straßenbauverwaltung Freistaat Bayern

Staatliches Bauamt Aschaffenburg

B 469 : 500\_0,015-0,169; 520\_0,000-0,007  
Straße / Abschn.-Nr. / Station: Kr Mil 6: 120\_2,605-2,670

PROJIS-Nr.:

Unterlage / Blatt-Nr.: 16

Lageplan der Versorgungsleitungen (nachrichtlich)

Maßstab: 1 : 500

B 469  
Umbau Knoten  
B 469 / Kr Mil 6  
zum Kreisverkehr

aufgestellt:  
Staatliches Bauamt Aschaffenburg

*Handwritten signature*

Aidenhoff, BD  
Aschaffenburg, den 25.08.2017