

Planung

- Einschnittsböschung
- Mulde mit Friedrichtung
- Fahrbahn mit Achse
- Bankett
- Dammböschung
- Entwässerungsgraben mit Friedrichtung
- öffentlicher Feld- und Waldweg (öFW) - asphaltfestig
- öffentlicher Feld- und Waldweg (öFW) - schotterfestig
- öffentlicher Feld- und Waldweg (öFW) - unbefestigt (Erddweg)
- Straßenbenutzflächen
- Brücke mit Widerlager
- Geringfügige Auffüllung
- Geringfügige Abtragung

Zeichenerklärung

- Neigungsbrechpunkt mit Angabe von Ausrundungshalbmesser, Längsneigung und Abstand zum nächsten Neigungsbrechpunkt
- Gradientenhochpunkt
- Gradienten tiefpunkt
- Querneigung
- Lärmschutzwand
- Baufeldgrenze
- Rückbaufläche
- Gemarkungsgrenze
- Flurstücksgrenze
- Schutzzeile während Bauzeit

Immissionsschutz

- untersuchter Immissionsort ohne/m mit Grenzüberschreitung
- Lärmschutzwand

Sonstiges

- freizuhaltenes Sichtfeld
- Baumfällung

Versorgungseinrichtungen

- vorhanden
- geplant
- E-Freileitung
- E-Leitung
- Fernmeldeleitung

Verwaltung

- Gemarkungsgrenze
- Flurstücksgrenze

Schutzzeile während Bauzeit

- Schutzzeile während Bauzeit

Regelungsverzeichnis

12 Nr. im Regelungsverzeichnis

Entwässerung


- vorhanden
- geplant
- Strekenentwässerung
- Straßenablauf mit Anschlussleitung
- Prüfschacht
- Ablaufschacht
- raue Sohlbefestigung
- Rohrdurchlass mit Böschungstück
- Rechteckdurchlass mit Endbauwerk
- Felddränage

Gebiete und Flächen

- vorhanden
- geplant
- Wohnbaufläche
- gemischte Baufläche
- gewerbliche Baufläche
- Sonderbaufläche
- Grünfläche
- Wald

Schutzgebiete

- Natur, Landschaft, Wasser
- FFH-Gebiet
- Europäisches Vogelschutzgebiet
- Kultur-, Bau-, Bodendenkmal
- Wassersensibler Bereich
- archäologische Verdachtsfläche

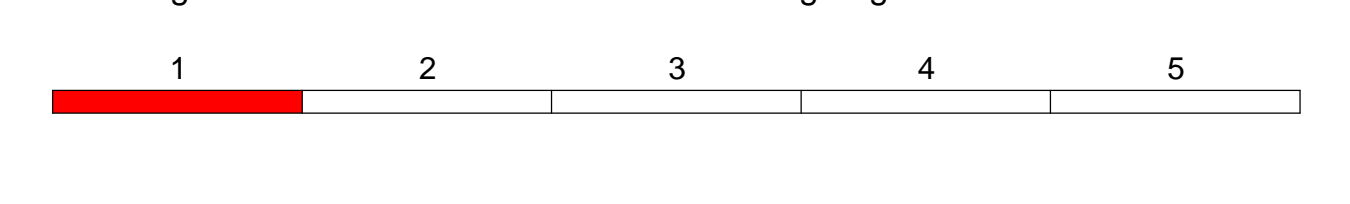

Entwurf/Verarbeitung:

Höhner & Partner
INGENIEURKONZERN
BERATENDE INGENIEURE

bearbeitet: 2018-2020
geprüft: 03.12.2020
Proj.Nr.: SSW 1401-BA2-Planfeststellung
Datum: 01.08.2020
Ort: Bamberg
Bamberg, den 09.12.2020

Staatliches Bauamt Schweinfurt

Mairberger Strasse 14
97422 Schweinfurt
Tel. 09721-103-0, Fax 09721-033-402, E-Mail: poststelle@stbaw.bayern.de

bearbeitet: 07.12.2020
geprüft: 07.12.2020
PSF-Nr.: 6025-8880001-00
Projekt: B 286, Abschnitt 2

FESTSTELLUNGSENTWURF

Strassenbauverwaltung Freistaat Bayern

Staatliches Bauamt Schweinfurt

Stufe / Abzwe.-Nr. / Station: 8296_540_1973 - 8296_560_0279

PROJ.-Nr.: -

Unterlage / Blatt-Nr.: 5.2/1
Lageplan
Bau-km 0+000 bis 0+850
Maßstab: 1:1000

B 286, Schweinfurt - Gerolzhofen - Enzlar (B 8)
Anbau Überhofahrfahrstreifen
Abschnitt 2 nördlich Unterspiesheim
Bau-km 0+000 - Bau-km 3+280

aufgestellt: Staatliches Bauamt Schweinfurt
Dr. Fuchs, Ltd. Bauingenieur
Schweinfurt, den 14.12.2020

Geobasisdaten:
© Bayerische Vermessungsverwaltung (www.gis.bayern.de)
Darstellung der Punkte als Eigentumsverhältnisse nicht genehmigt
Lagebezug: DHDN00 (IGK) Höhenbezug: DHHN12 (NN-Höhe)