


R 4375590,291
H 5538757,028

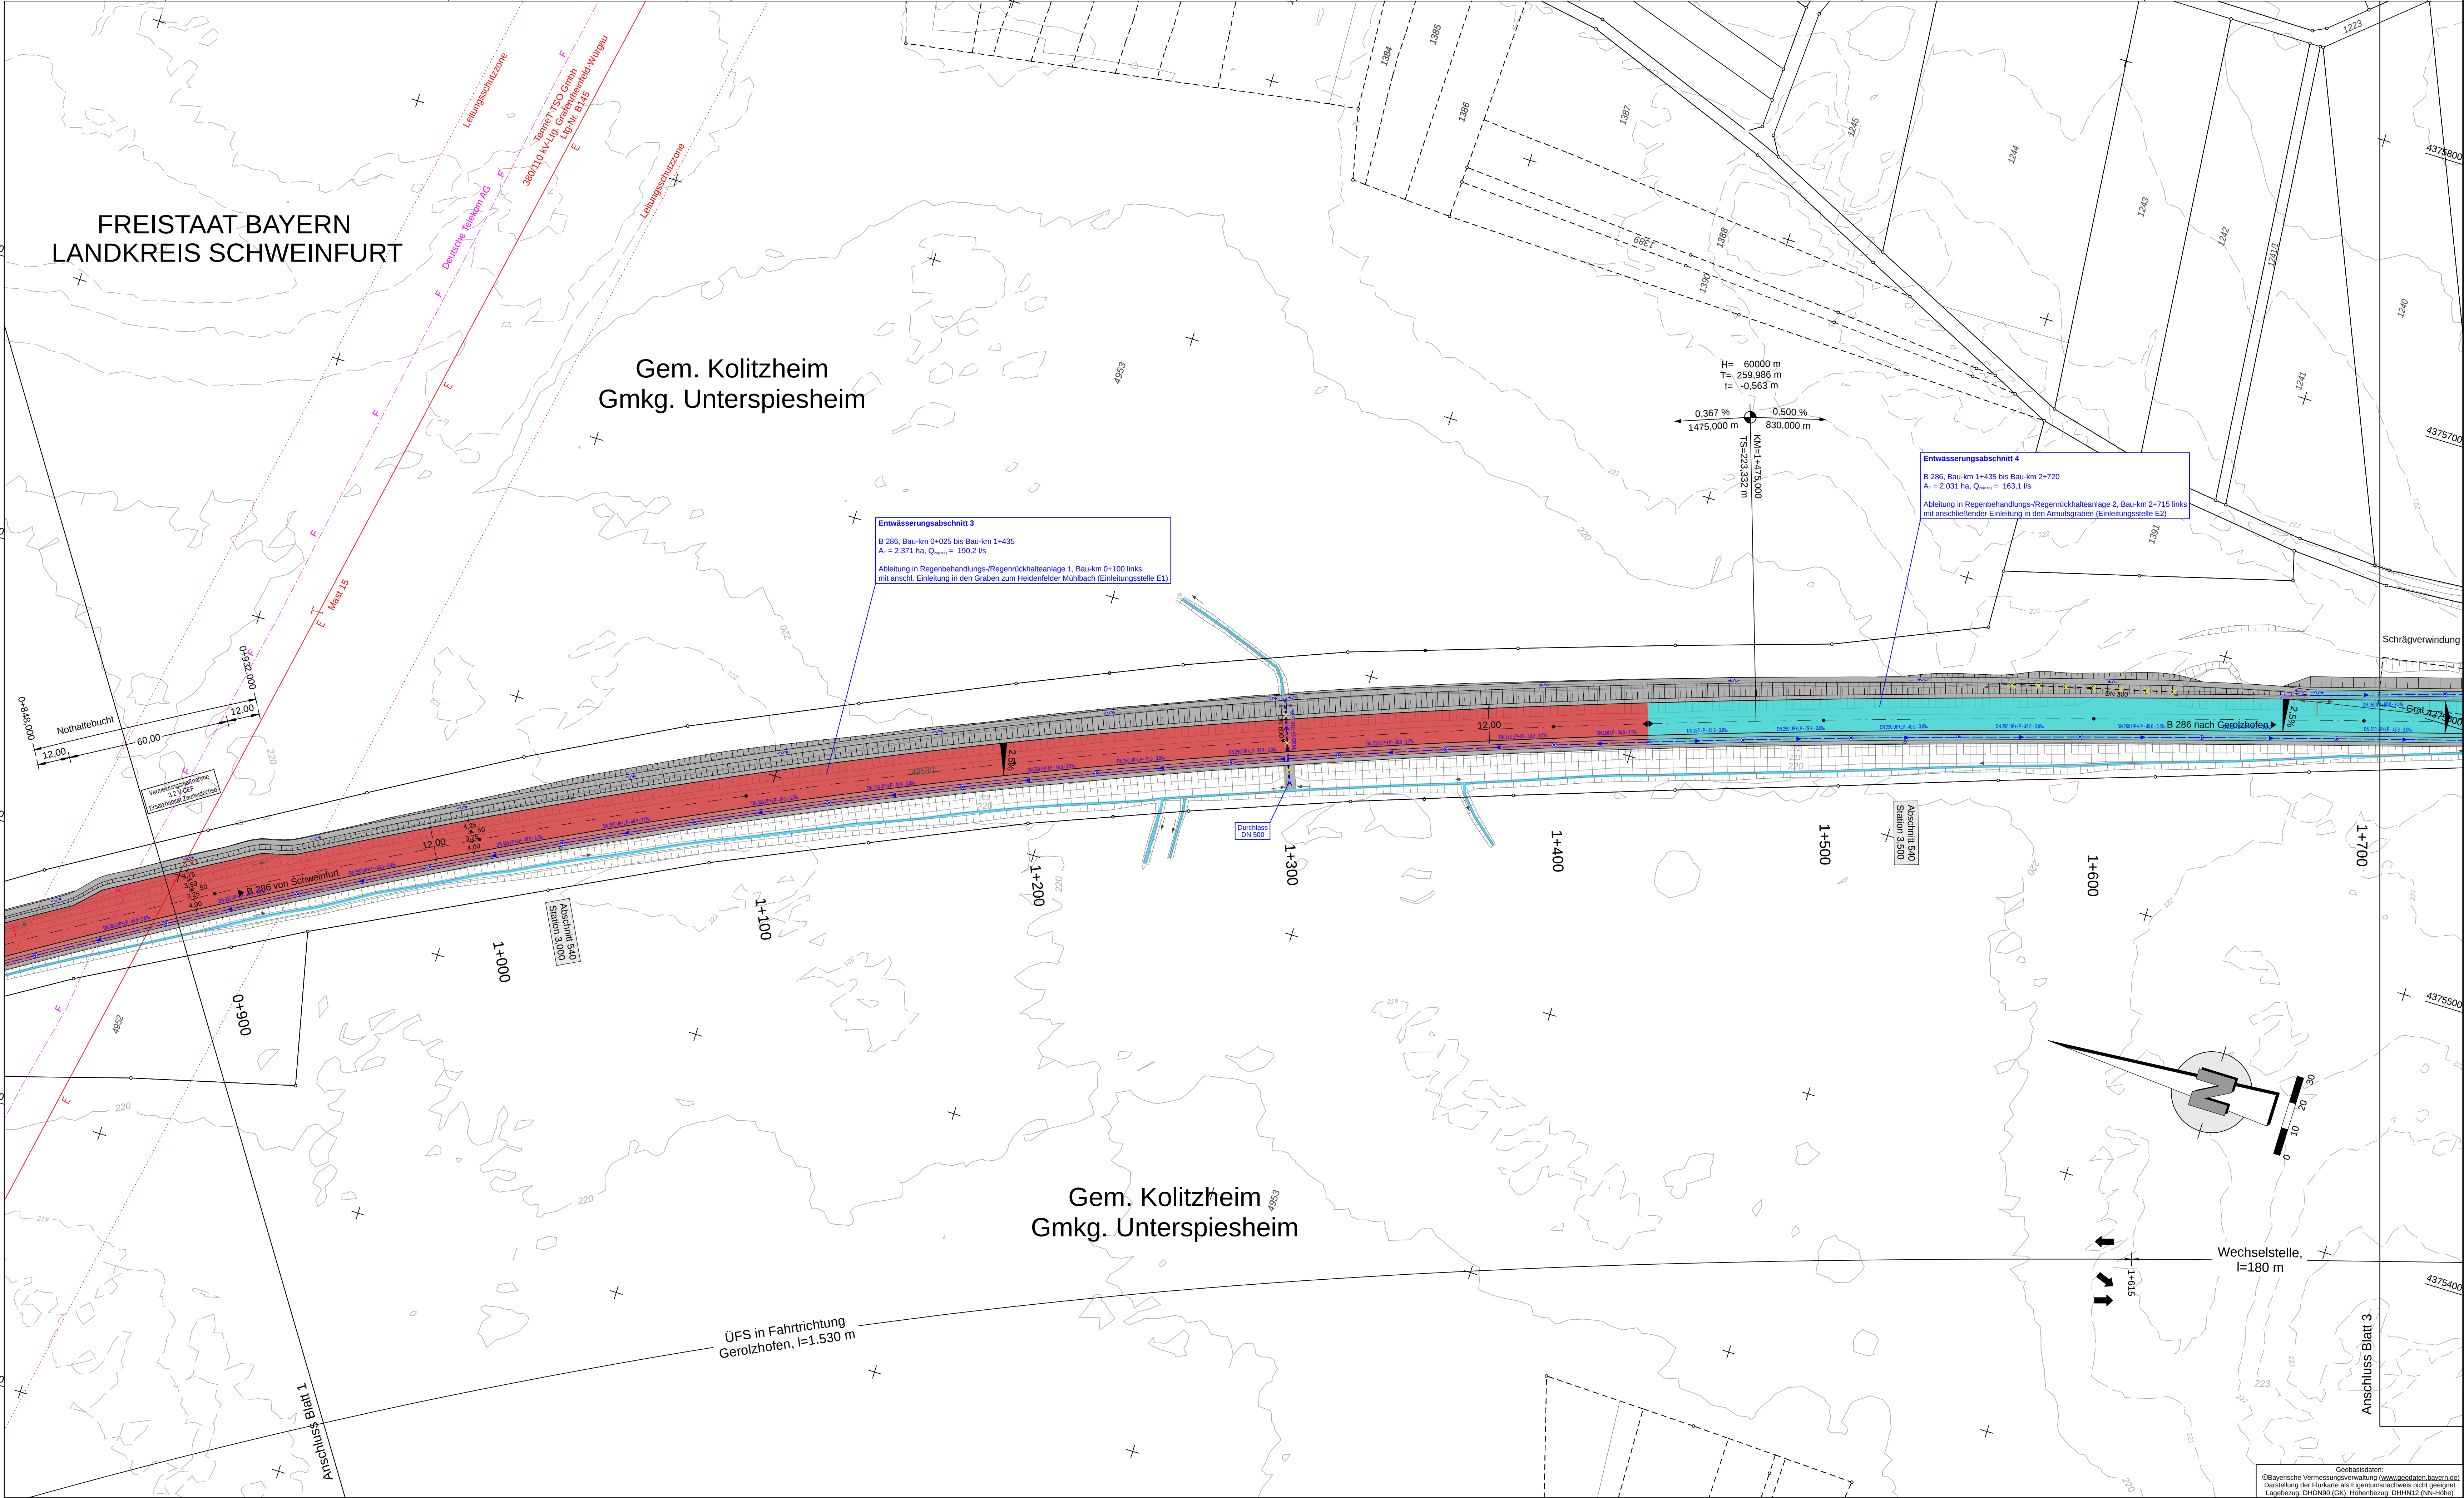

R 4375060,782
H 5538594,129

R 4375597,668
H 5538757,256

Zeichenerklärung

- Einzugsgebiet (unterschiedliche Farbdarstellung)
- Einleitungsstelle mit Angabe der Nummer
- Versickerungsfläche
- Wassersensibler Bereich
- Fließrichtungspfeil Bestand / Planung

Entwässerung

- | vorhanden | geplant | |
|-----------|---------|-------------------------------------|
| | | Streckenentwässerung |
| | | Straßenablauf mit Anschlusssleitung |
| | | Prüfschacht |
| | | Ablaufschacht |
| | | raue Sohlfestigung |
| | | Rohrdurchlass mit Böschungstück |
| | | Rechteckdurchlass mit Endbauwerk |
| | | Felddränage |

Versorgungseinrichtungen

- | vorhanden | geplant | |
|-----------|---------|------------------|
| | | E-Freileitung |
| | | E-Leitung |
| | | Fernmeldeleitung |

Leitungsinformation nicht zur Maßentnahme geeignet



Entwurfsbearbeitung:	bearbeitet: 2019-2020	ko
	geprüft: 03.12.2020	KU
Höhnen & Partner	Proj.Nr.: SSW1401-BA2-Planfeststellung	
INGENIEURAKTIENGESellschaft	Datei: WAGS-Info-PLT	
BERATENDE INGENIEURE	Objekt: R-012	
	Bamberg, den 09.12.2020	

Staatliches Bauamt Schweinfurt	bearbeitet:		
Mainberger Strasse 14 97422 Schweinfurt	gezeichnet:	07.12.2020	Scale
Tel. 09721/203-0, Fax 09721/203-402, E-Mail: poststelle@bauamt.bayern.de	PSP Nr.: 6025 AB80031.00		
	Projekt: B 286, Abschnitt 2		

FESTSTELLUNGSENTWURF

Straßenbauverwaltung Freistaat Bayern	Unterlage / Blatt-Nr.: 8 / 2
Staatliches Bauamt Schweinfurt	Lageplan
Straße / Abschn.-Nr. / Station: 6286_540_1,973 - 6286_560_0,279	Entwässerungsmaßnahmen
PROJIS-Nr.: -	Bau-km 0+850 bis 1+720
	Maßstab: 1:1000

B 286, Schweinfurt - Gerolzhofen - Enzlar (B 8)
Anbau Überholfahrstreifen
Abschnitt 2 nördlich Unterspiesheim
Bau-km 0+000 - Bau-km 3+280

aufgestellt:
Staatliches Bauamt Schweinfurt

Dr. Fuchs, Ltd. Baudirektor
Schweinfurt, den 14.12.2020

Geobasisdaten:
©Bayerische Vermessungsverwaltung (www.geobasis.bayern.de)
Darstellung der Plankarte als Eigentumsnachweis nicht geeignet
Lagebezug: DHDN50 (GK) Höhenbezug: DHHN12 (NN-Höhe)

R 4375328,358
H 5537724,358