


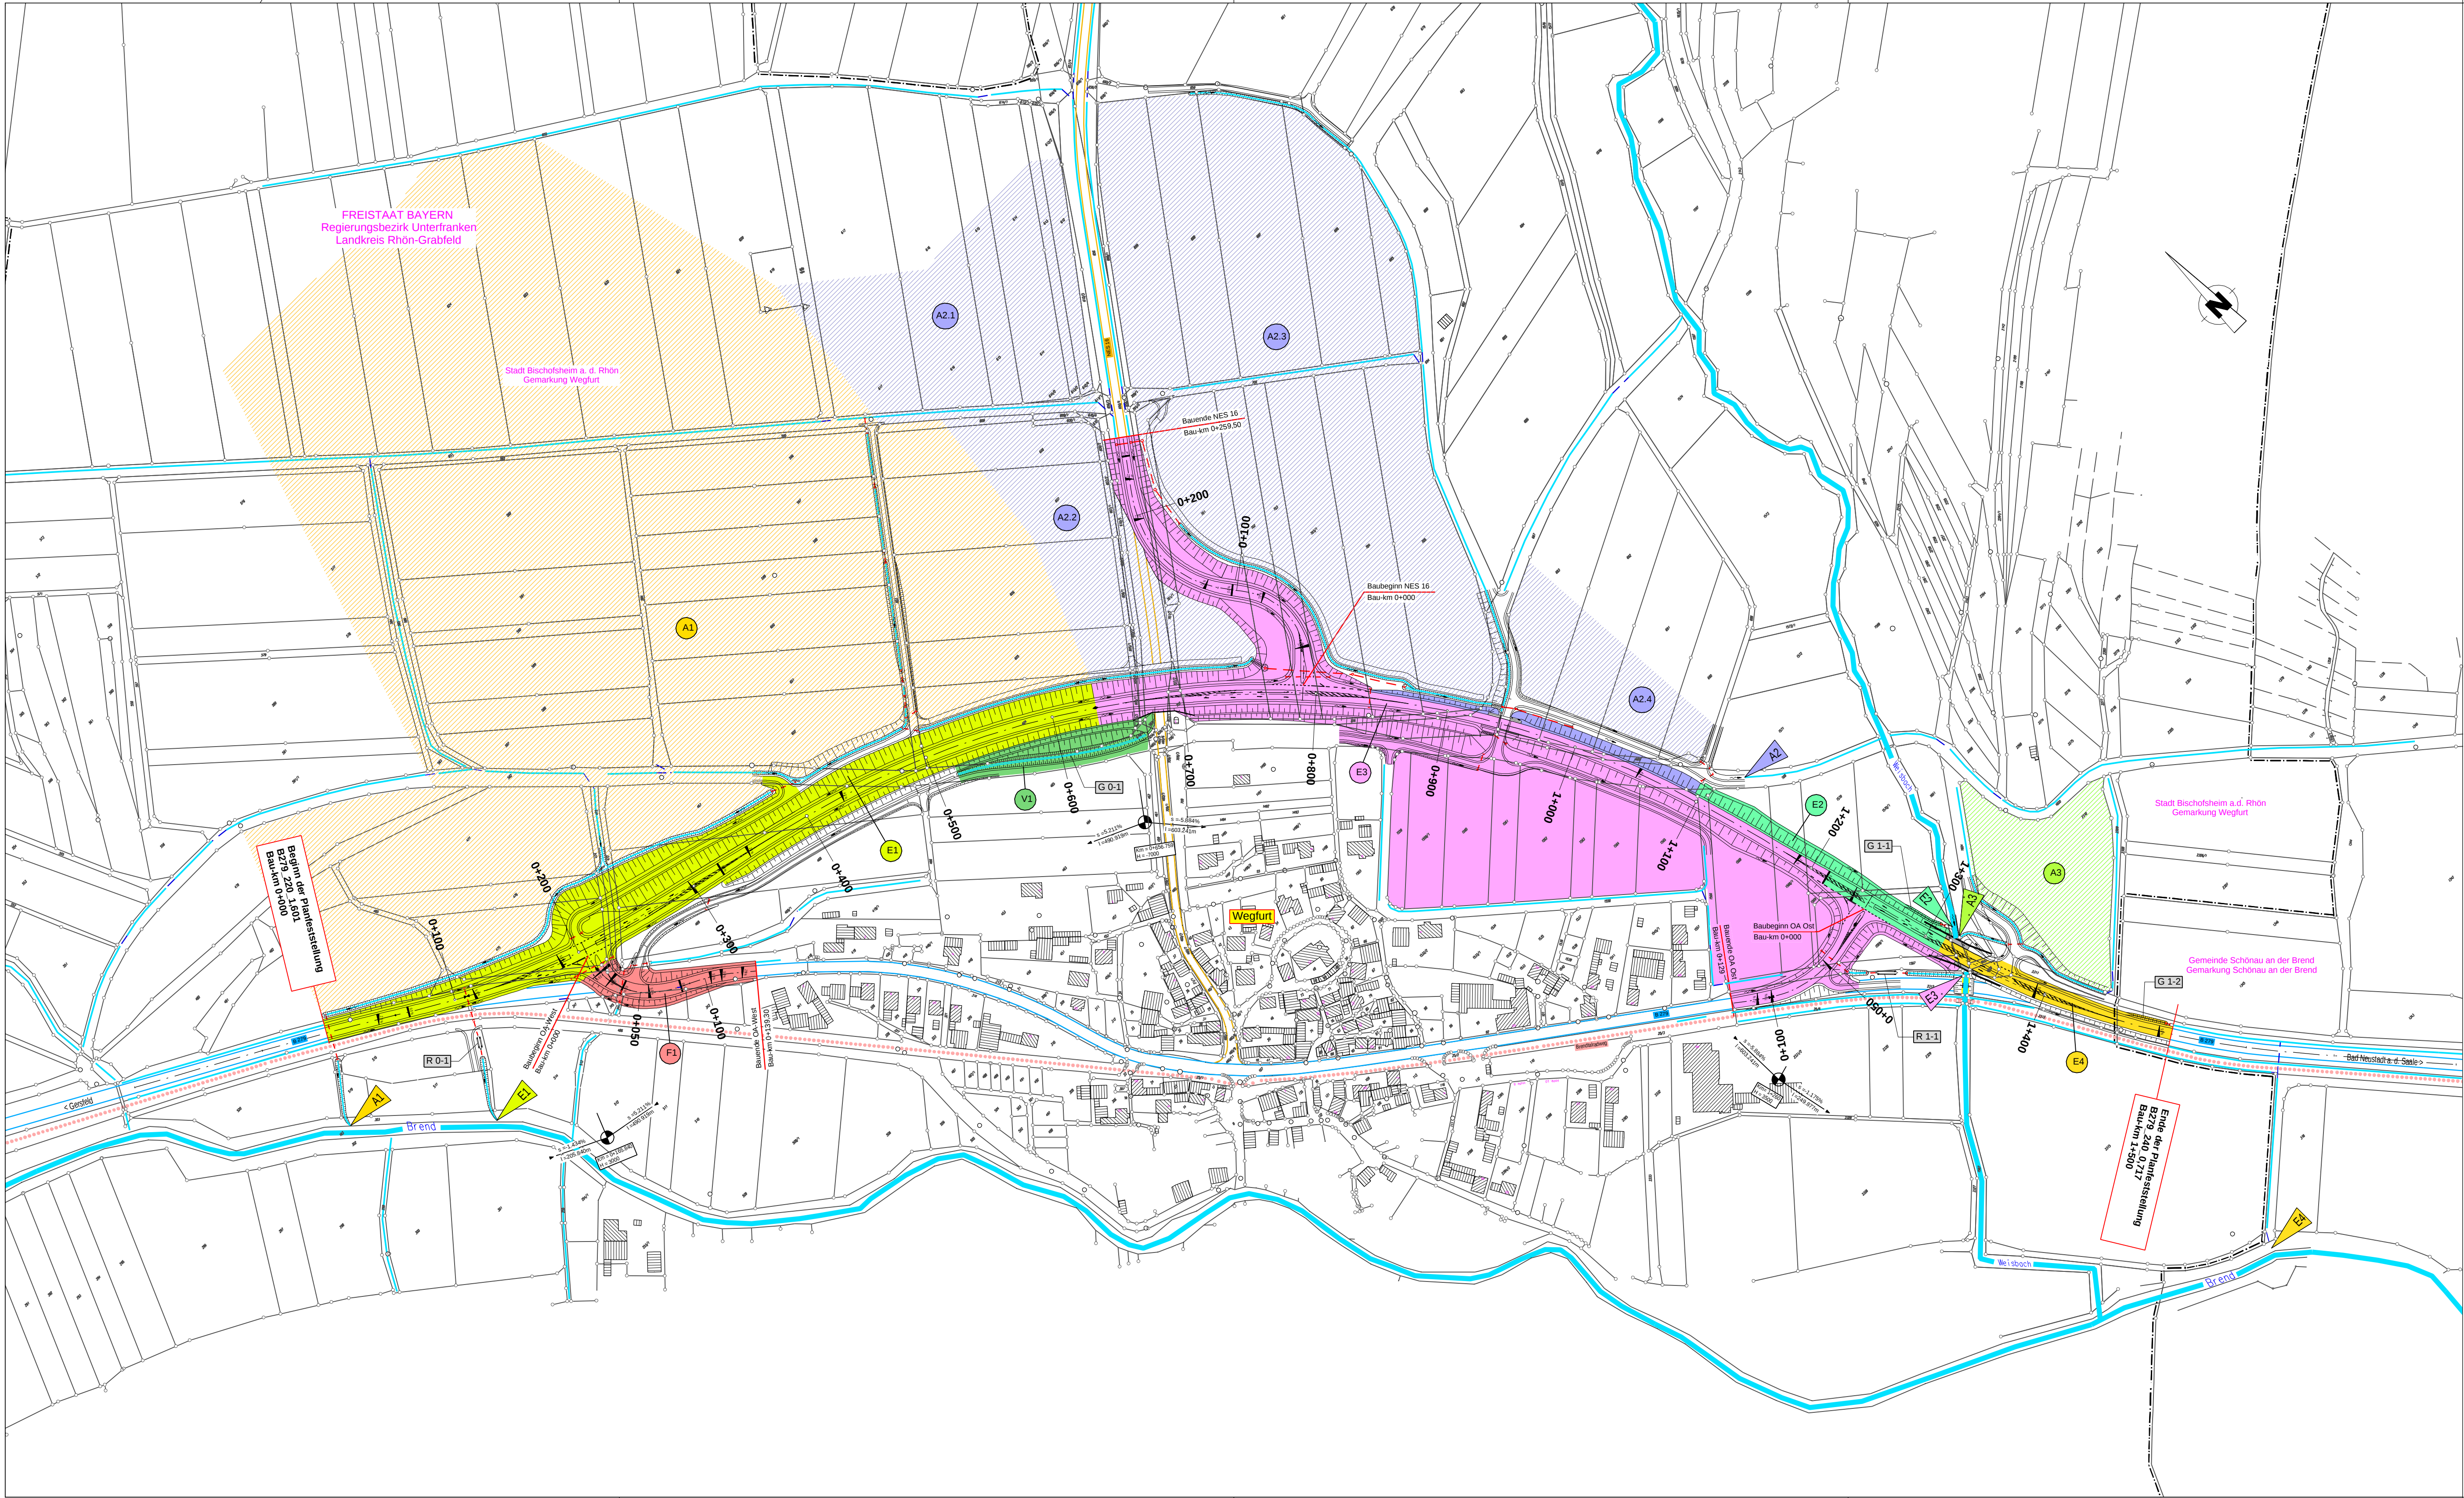

Legende:

Straßenquerschnitt

Einschnittsböschung
Mulde
Bankett
Fahrbahn
Bankett
Dammböschung

Bestand Straßennetz

Bundesstraße
Kreisstraße
Radweg

Techn. Details

Km = 1:50
Hw = 3000m
-1% 183m 5% 503m

Hochpunkt / Tiefpunkt
Fahrbahnquerneigung

best. Durchlass
neuer Durchlass
neue Rohrleitung
neuer Schacht

Sonstiges

Gemeinde/Gemarkungsgrenze

Einzugsgebiet

Einleitungsstelle

Regenkläranlage

Grabenauflösung

Nr.	Art der Änderung	Datum	Name

Freistaat Bayern
Staatliches Bauamt Schweinfurt
Münzbergstr. 14, 97422 Schweinfurt, Tel. 09721/203-0, Fax 09721/203-402, E-Mail: poststelle@stbauw.bayern.de

Unterlage 13.2
Blatt Nr.
Datum Zeichen

Planfeststellung

B 279, Gersfeld - Bad Neustadt a. d. Saale

Ortsumgebung Wegfurt

bearbeitet 08 / 2015 KuPe
gezeichnet 08 / 2015 SIEI
geprüft 10 / 2015 ScAle

Lageplan zur Entwässerung

Maßstab 1 : 2500

Baubeginn **Bau-km 0+000** Bauende **Bau-km 1+500**
B 279 Abschnitt: 220 Station 1.601 B 279 Abschnitt: 240 Station 0.717

Aufgestellt:
Schweinfurt, den 01.12.2015
Staatliches Bauamt

Bothe
Bothe, Ltd. Baudirektor

Projekt: 03_GP
W:\Straßenbau\05_CAD\...
Geobasisdaten: © Bayerische Vermessungsverwaltung (Darstellung der Flurkarte als Eigentumsnachweis nicht geeignet)

Daten: EW-EZG_2500_B279_OU-Wegfurt_GP_02_STEL.sdx
Planabschnitt: 2500-1