


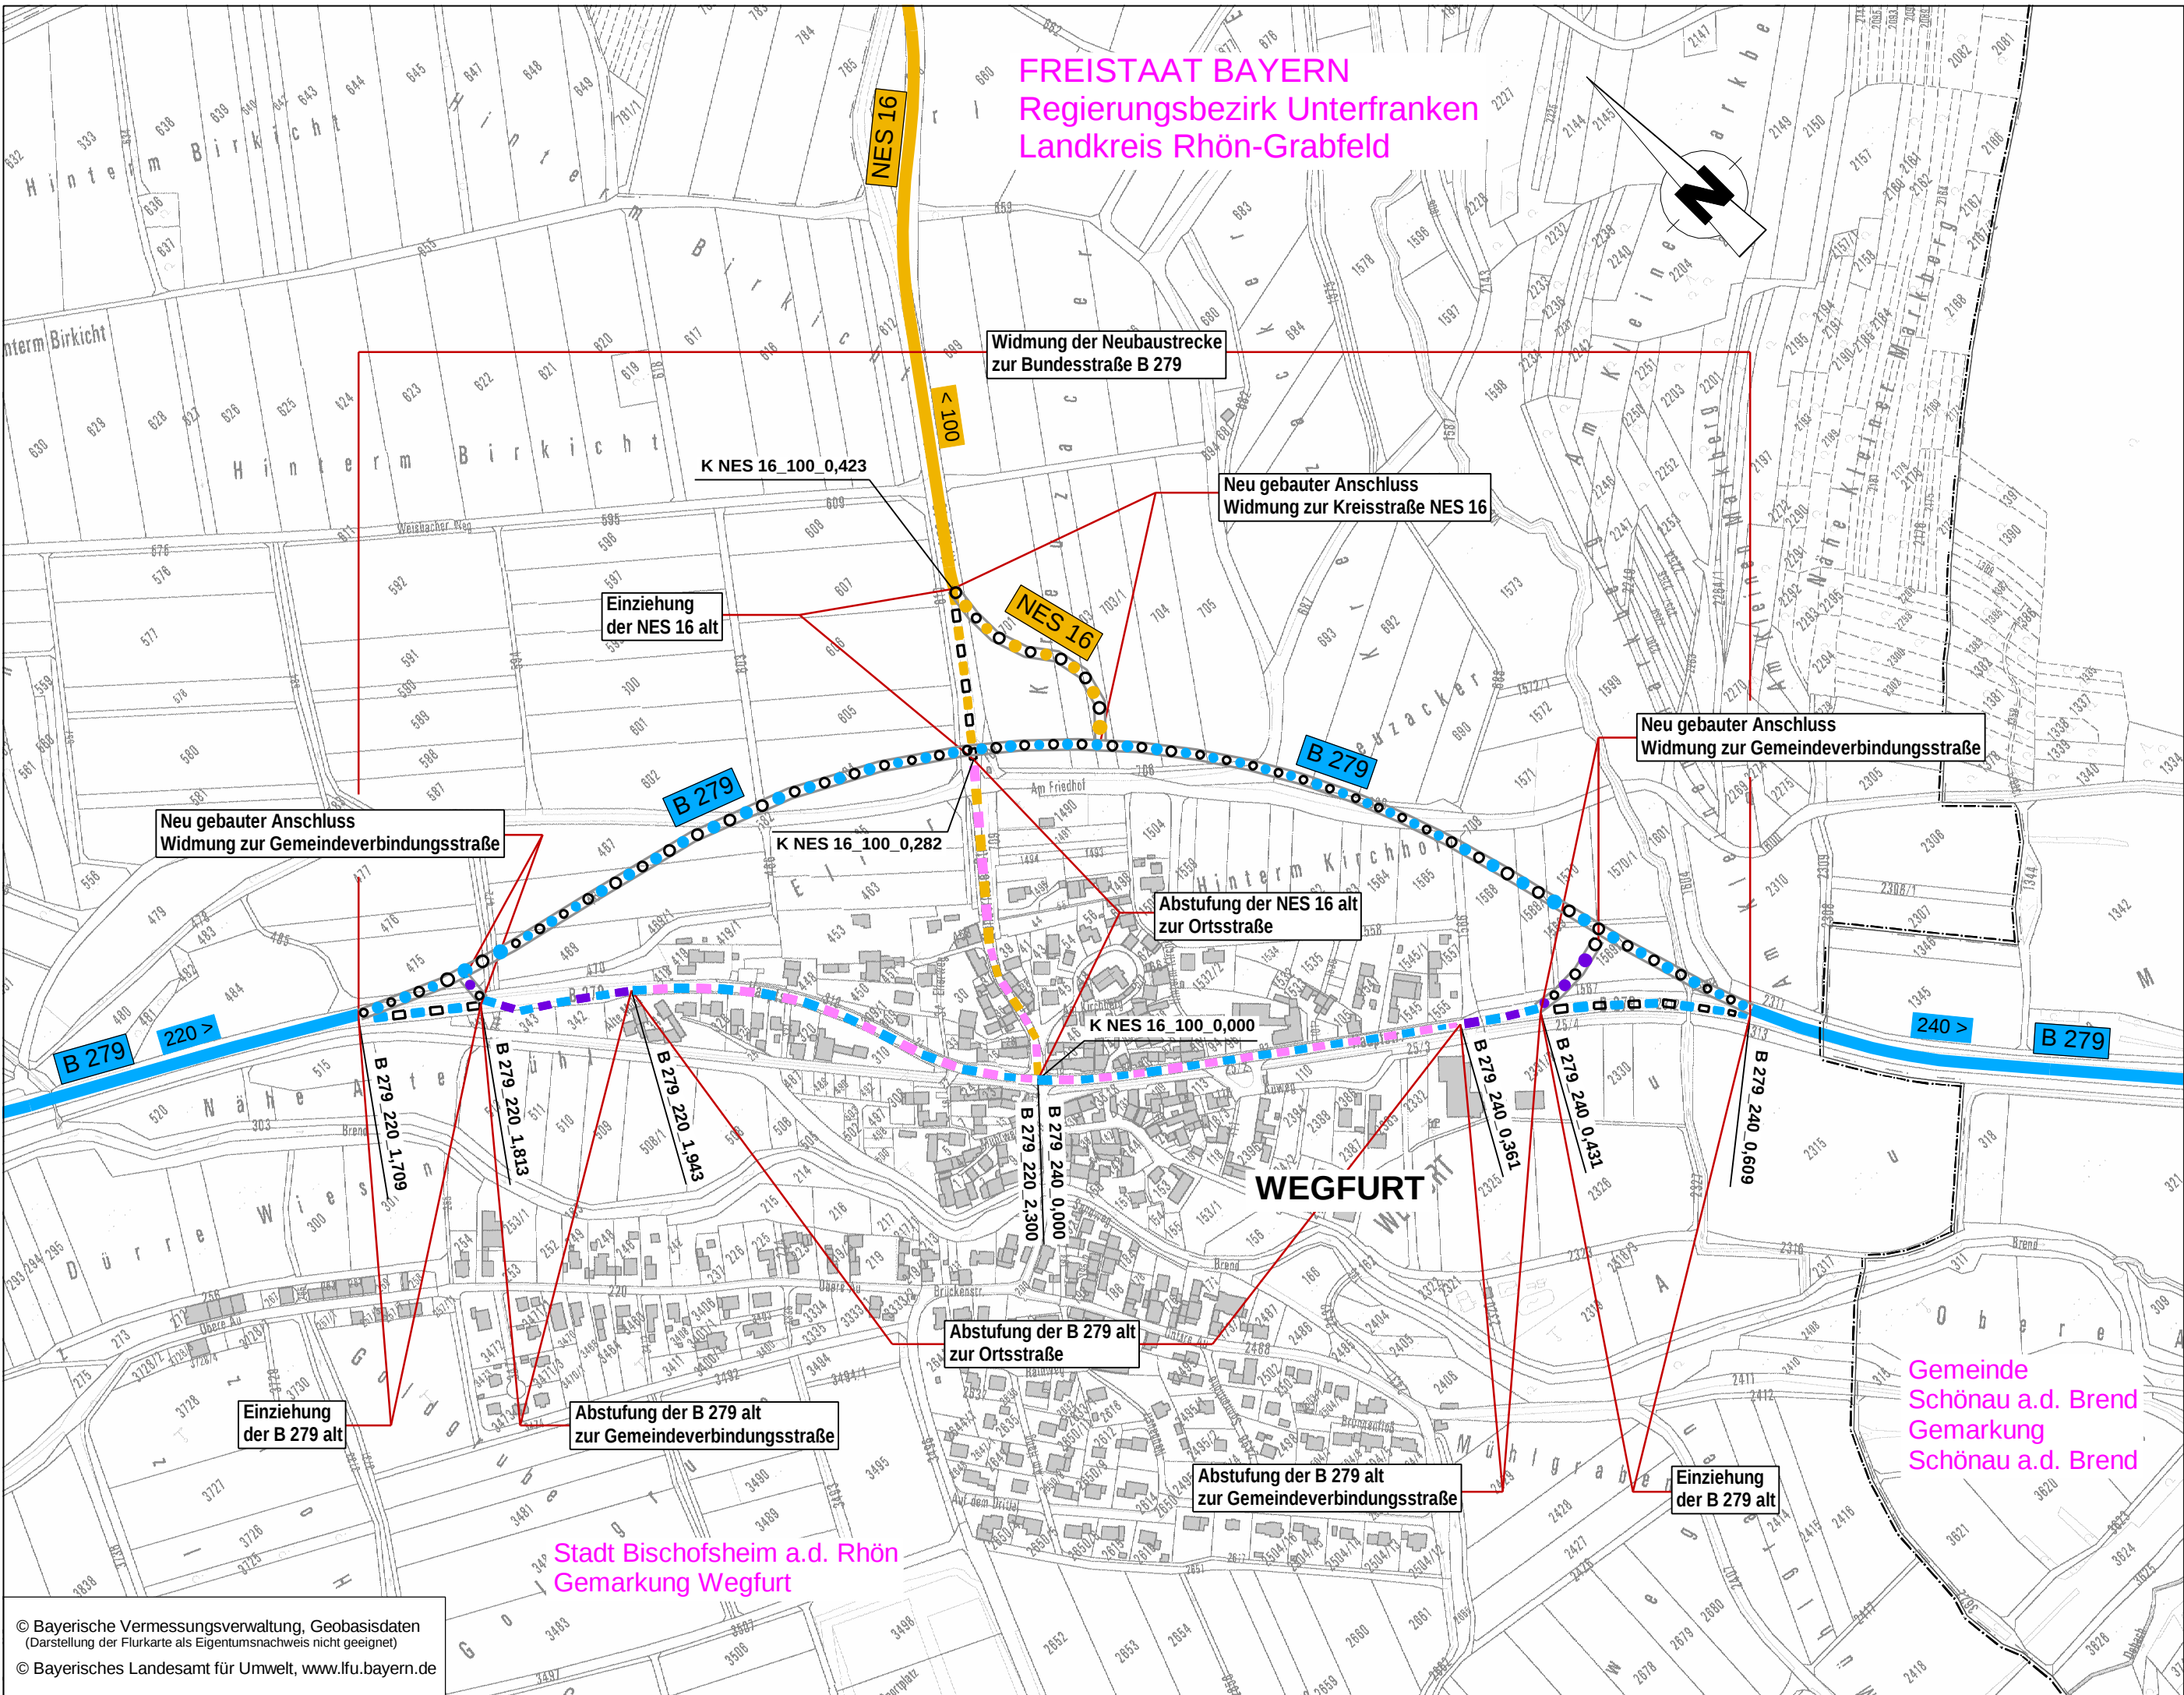

Zeichenerklärung

Straßen in Betrieb

- B 286 Bundesstraße
- NES 16 Kreisstraße
- <150 450> Abschnittsnummer

Verwaltung

- Gemeinde/Gemarkungsgrenze

zu widmende Straßen

- Bundesstraße
- Kreisstraße
- Gemeindeverbindungsstraße

einziehende Straßen

- Bundesstraße
- Kreisstraße

Umstufung

- Bundesstraße zur Gemeindeverbindungsstraße
- Bundesstraße zur Ortsstraße
- Kreisstraße zur Gemeindeverbindungsstraße
- Kreisstraße zur Ortsstraße

Die Änderungen und Ergänzungen sind rot und fett geschrieben 06.03.2017

Nr.	Art der Änderung	Datum	Name

Freistaat Bayern Staatliches Bauamt Schweinfurt Mairberger Strasse 14, 97422 Schweinfurt, Tel. 09721/203-0, Fax 09721/203-402, E-Mail: poststelle@stbasw.bayern.de			Unterlage	7.3
			Blatt Nr.	
			Datum	Zeichen
Planfeststellung		bearbeitet	10 / 2015	KuPe
B 279, Gersfeld - Bad Neustadt a. d. Saale		gezeichnet	10 / 2015	StEI
		geprüft	10 / 2015	ScAle
Ortsumgehung Wegfurt		Lageplan der straßenrechtlichen Verfügungen		
Baubeginn	Bau-km 0+000	Bauende	Bau-km 1+500	Maßstab 1 : 5000
B 279	Abschnitt: 220 Station 1,601	B 279	Abschnitt: 240 Station 0,717	
Aufgestellt: Schweinfurt, den 01.12.2015 Staatliches Bauamt		gez. Bothe, Ltd. Baudirektor		
Projekt: 03_GP W:\Strassenbau\05_CAD\...		Datei: LSV_5T_B279_OU-Wegfurt_GP_02_STEL.sda Planausschnitt: 5T-1 Geobasisdaten: © Bayerische Vermessungsverwaltung (Darstellung der Flurkarte als Eigentumsnachweis nicht geeignet)		