


Zeichenerklärung

Straßennetz (vorhanden)

- A6 Bundesautobahn
- B 14 Bundesstraße
- St 2410 Staatsstraße
- NEA 10 Kreisstraße
- sonstige Straßen

Verwaltung

- Gemeindegrenze

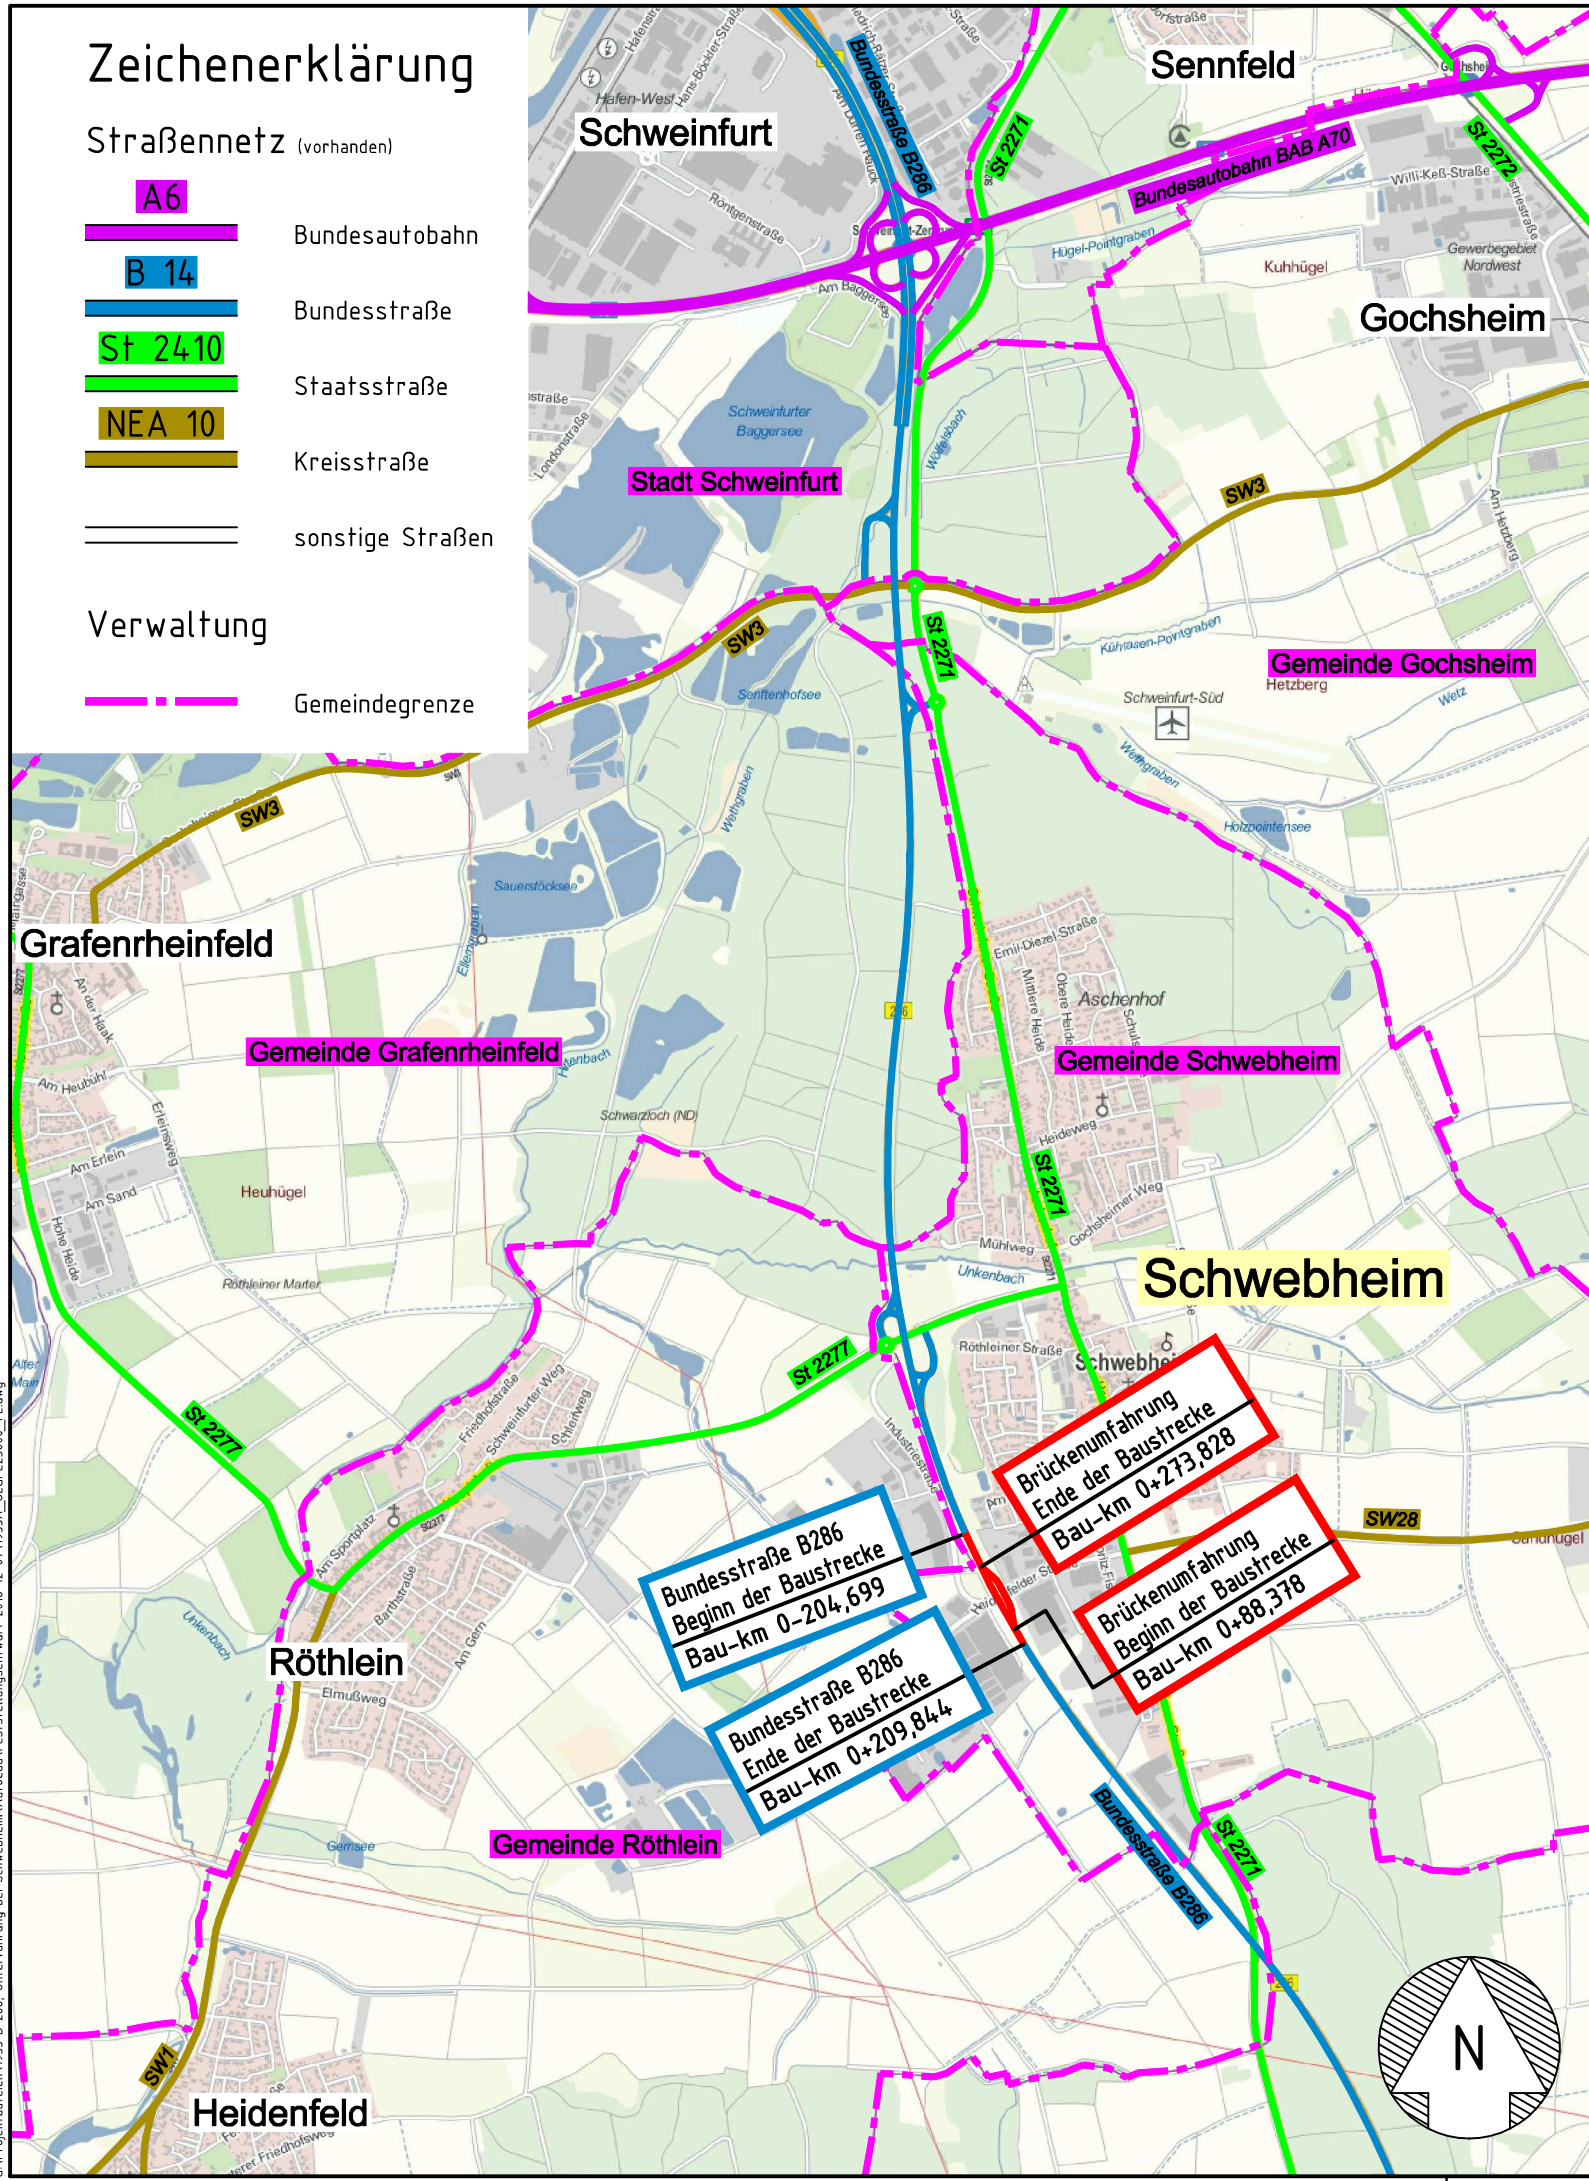

.Ausfertigung

Entwurfsbearbeitung:

HOCHREITHER · VORNDRAN
INGENIEURGESELLSCHAFT mbH
Heinrich-Böll-Straße 39
97276 Margetshöchheim
Tel.: 06021/86004-50 Fax.: 06021/86004-55
E-Mail: NL-Wue@hv-hp.de



	Datum	Zeichen
bearbeitet:	07.12.2016	Re
gezeichnet	07.12.2016	Seu
geprüft:	07.12.2016	Sch
geprüft:		

Staatliches Bauamt Schweinfurt



Mainberger Straße 14
97422 Schweinfurt
Tel. 09721/203-0, E-Mail: poststelle@stbasw.bayern.de

bearbeitet:		
gezeichnet		
geprüft:	08.12.2016	Pliska
PSP Nr.:		
Projekt:		

3			
2			
1			
Nr.:	Art der Änderung	Datum	Zeichen

FESTSTELLUNGSENTWURF

Straßenbauverwaltung Freistaat Bayern
Staatliches Bauamt Schweinfurt

Unterlage / Blatt-Nr.: 3 / 1

Übersichtslageplan

Straße / Abschnitt-Nr. / Station: B 286 / 540 / 0,926

Bau-km: 0 - 204,699 - 0 + 209,844

Maßstab: 1 : 25.000

Heidenfelder Straße
B 286, ERN Brücke über ~~Industriestraße~~
bei Schwebheim

Aufgestellt:
Staatliches Bauamt Schweinfurt

Bothe
Bothe, Leitender Baudirektor
Schweinfurt, den 09.12.2016