


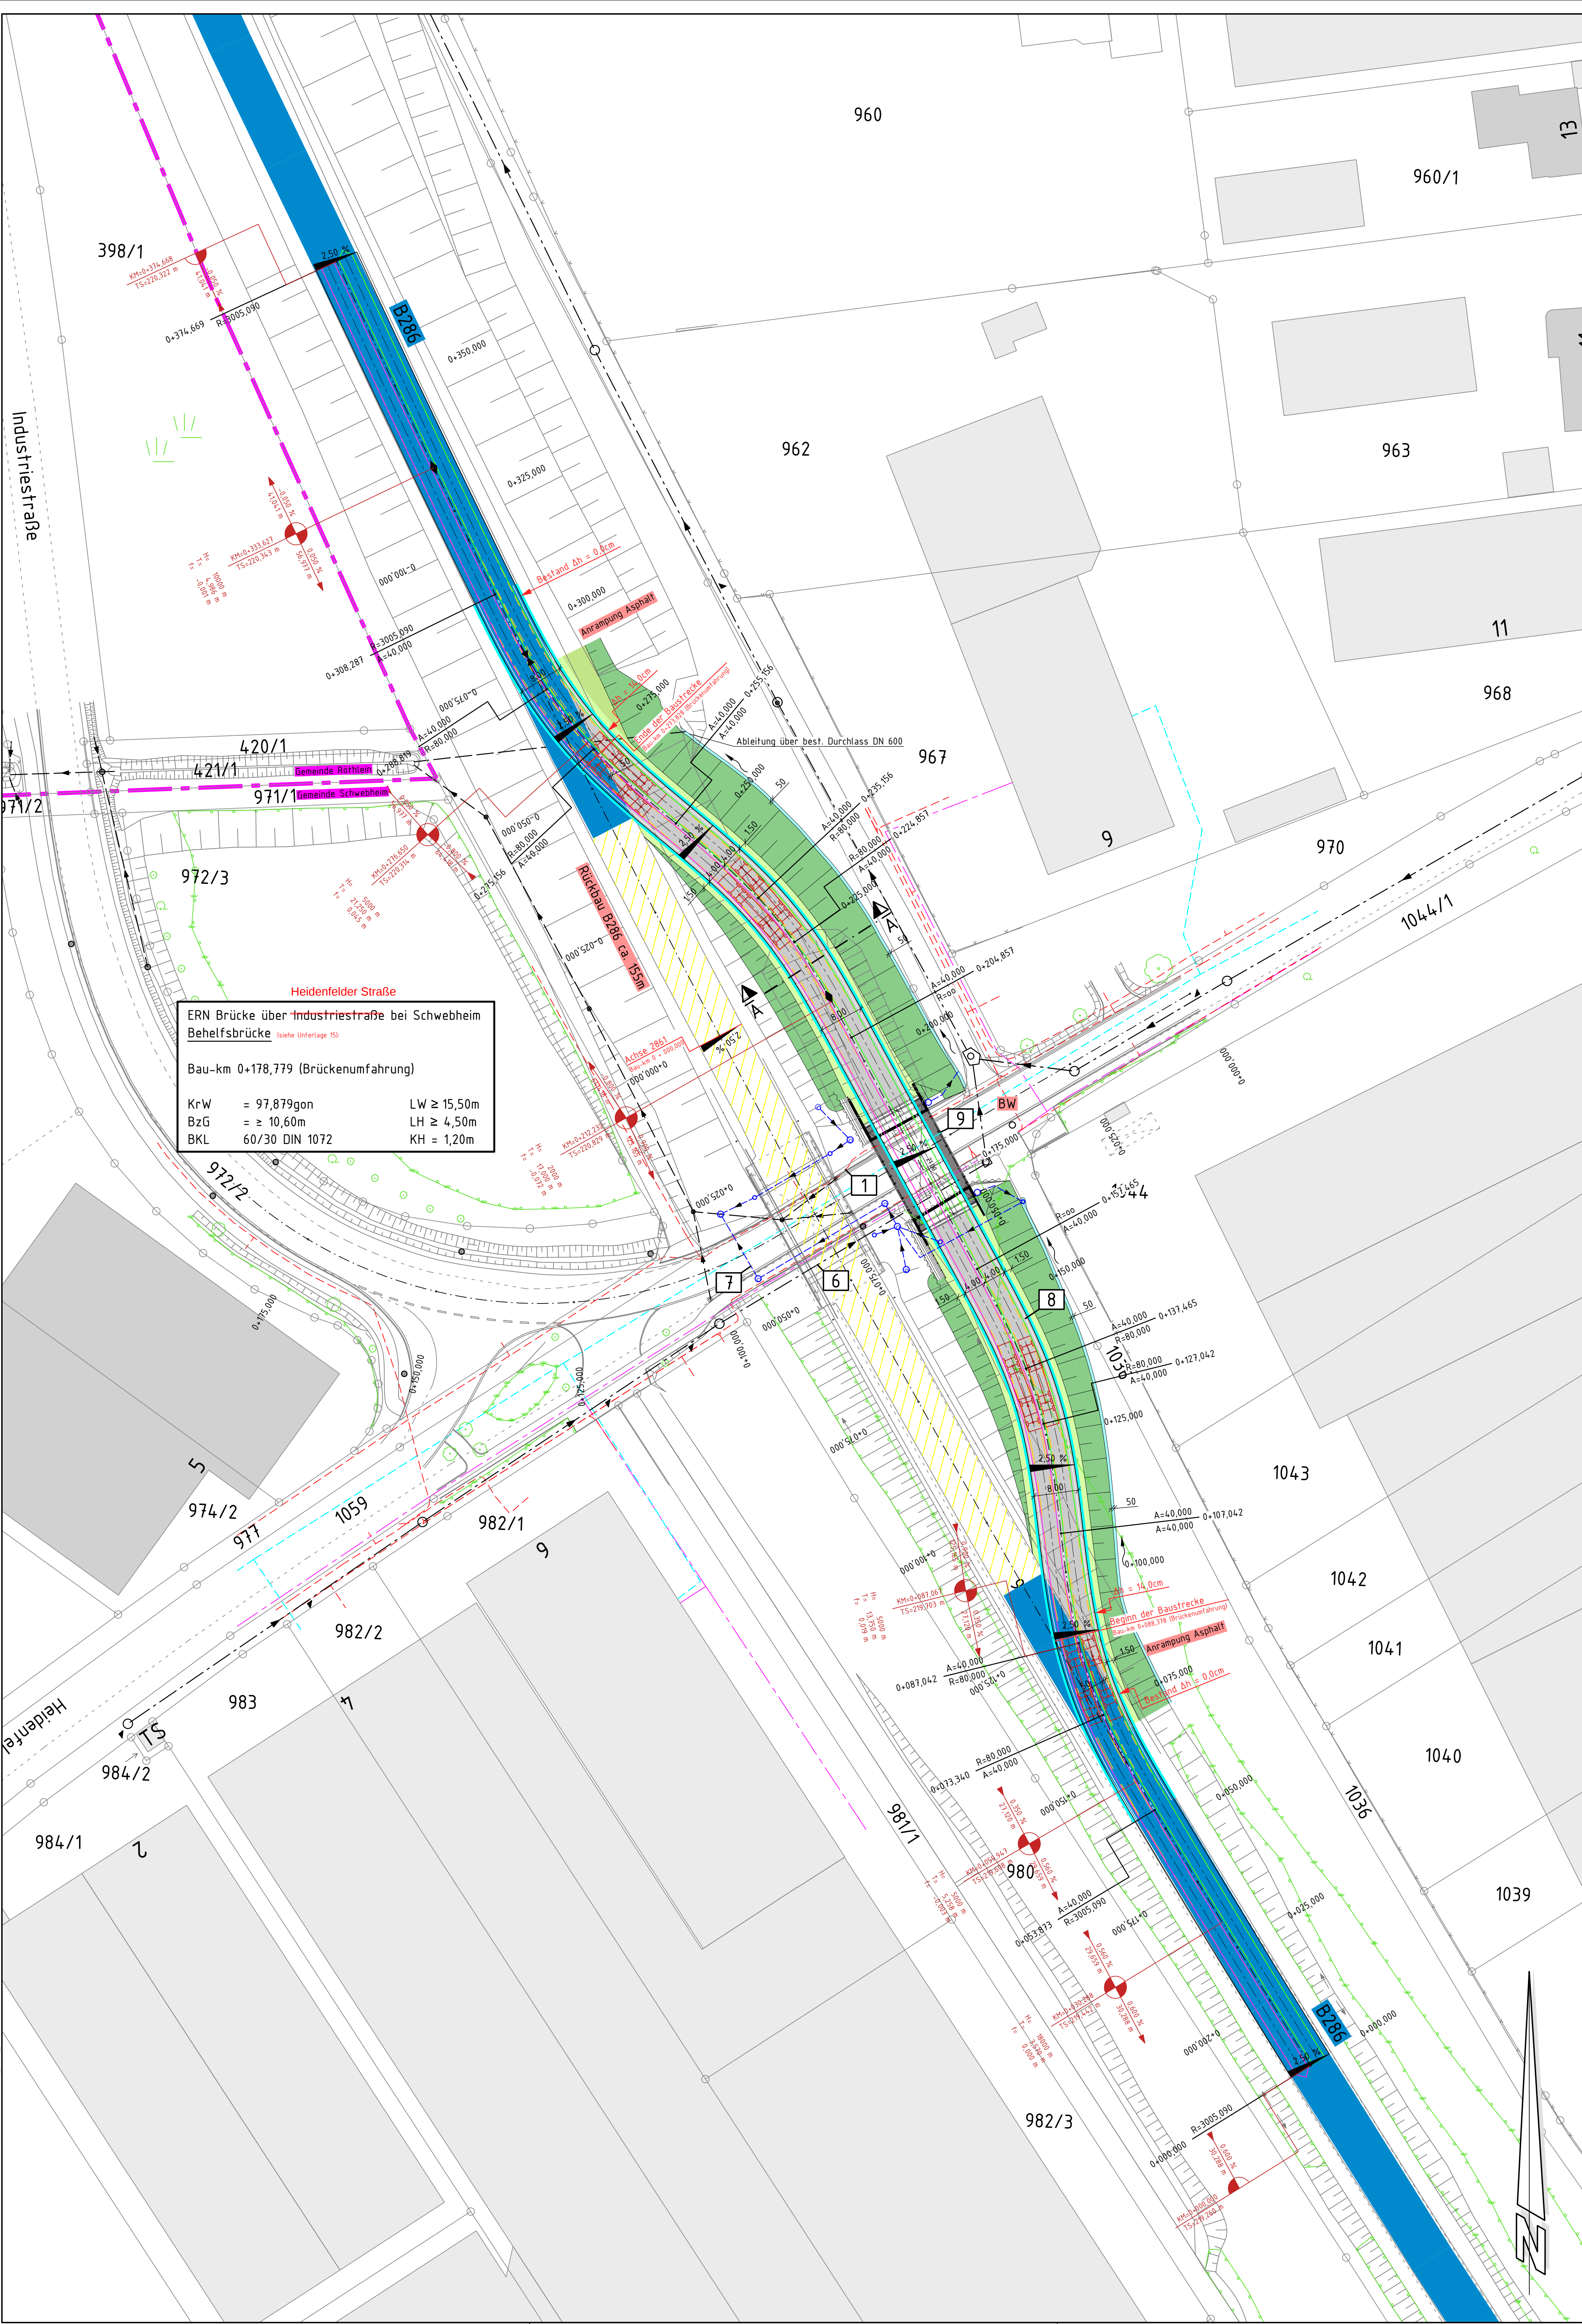

ERN Brücke über Industriestraße bei Schweibheim
Behelfsbrücke
Bau-km 0+178,779 (Brückenumfahrung)

KrW = 97,879gon	LW ≥ 15,50m
BzG = ≥ 10,60m	LH ≥ 4,50m
BKL 60/30 DIN 1072	KH = 1,20m

Zeichenerklärung

- Planung
- Fahrbahn mit Achse
 - Bankeff
 - Straßennebenfläche
 - Mulde mit Fließrichtung
 - Dammböschung
 - Brücke mit Widerlager (siehe Unterlage 15)
- Neigungsbrechpunkt mit Angabe von Ausrundungshalbmesser, Längsneigung und Abstand zum nächsten Neigungsbrechpunkt
- Gradientenhochpunkt
- Gradiententiefpunkt
- Querneigung


- Straßennetz (vorhanden)
- B286 Bundesstraße
 - sonstige Straßen
- Entwässerung
- Straßenabwasserleitung mit Angabe der Fließrichtung
 - gepl. Straßenabwasserleitung mit Angabe der Fließrichtung (siehe Unterlage 15)
 - gepl. Straßenabwasserschacht (siehe Unterlage 15)

- Verwaltung
- Gemeindegrenze
 - Flurstücksgrenze
- Sonstiges
- mobile Schutzzeileinrichtung gem. ZTV-SA 97
 - Rückbaufäche
 - Fahrtstreifenbegrenzung (Schmalstrich 12cm)
 - dynamische Schleppkurve Sattelzug

- Versorgungseinrichtungen (vorhanden)
- Wasserleitung
 - Stromkabel
 - Fernmeldeleitung
 - Abwasserkanal mit Angabe der Fließrichtung (Gemeinde)

- Regelungsverzeichnis
- | | |
|---|-----------------------------|
| 1 | Nr. im Regelungsverzeichnis |
|---|-----------------------------|

Regelquerschnitt Brückenumfahrung (RQ 11)

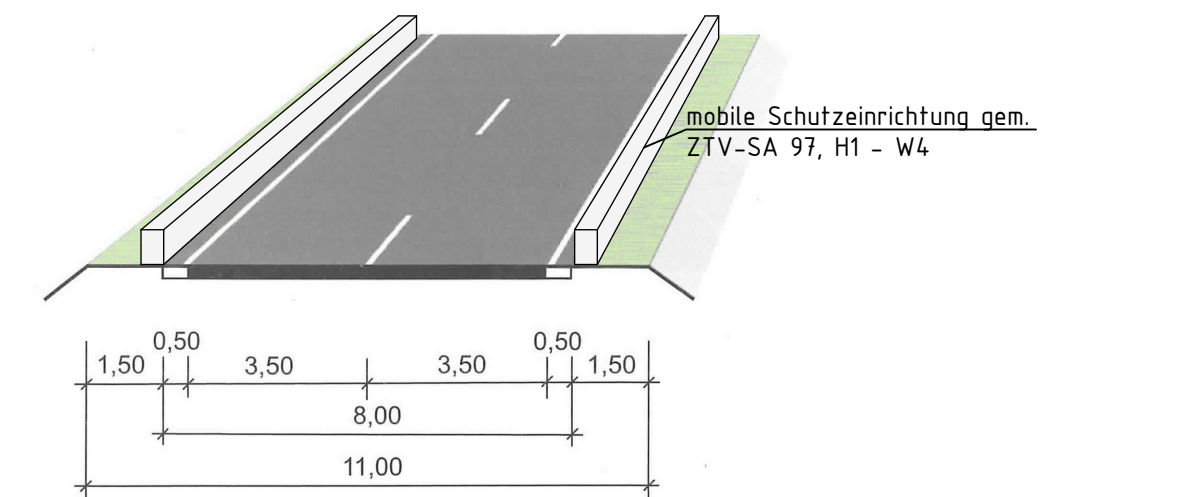

.Ausfertigung

Entwurfsbearbeitung:			
HOCHREITHER - VORNRAN			
INGENIEURGESELLSCHAFT mbH			
Heinrich-Böll-Straße 39			
97276 Mangelteich			
Tel.: 09021/86004-50 Fax: 09021/86004-55			
E-Mail: NL-Wue@hvhp.de			



Datum	Zeichen
bearbeitet: 07.12.2016	Re
gezeichnet: 07.12.2016	Seu
geprüft: 07.12.2016	Sch
geprüft:	

Staatliches Bauamt Schweinfurt			
Mainberger Straße 14			
97422 Schweinfurt			
Tel. 09721/203-0, E-Mail: poststelle@stbasw.bayern.de			



bearbeitet:		
gezeichnet:		
geprüft:	08.12.2016	Pliska
PSP Nr.:		
Projekt:		

3			
2			
1			
Nr.:	Art der Änderung	Datum	Zeichen

FESTSTELLUNGSENTWURF

Straßenbauverwaltung Freistaat Bayern	Unterlage / Blatt-Nr.: 5 / 2
Staatliches Bauamt Schweinfurt	Lageplan - bauzeitliche Umfahrung
Straße / Abschnitt-Nr. / Station: B 286 / 540 / 0,926	Maßstab: 1 : 500
Bau-km: 0 - 204,699 - 0 + 209,844	
Heidenfelder Straße B 286, ERN Brücke über Industriestraße bei Schweibheim	
Aufgestellt: Staatliches Bauamt Schweinfurt Bothe, Leitender Baudirektor Schweinfurt, den 09.12.2016	