


LANDKREIS MAIN-SPESART
STADT KARLSTADT AM MAIN
STADTTEIL WIESENFELD

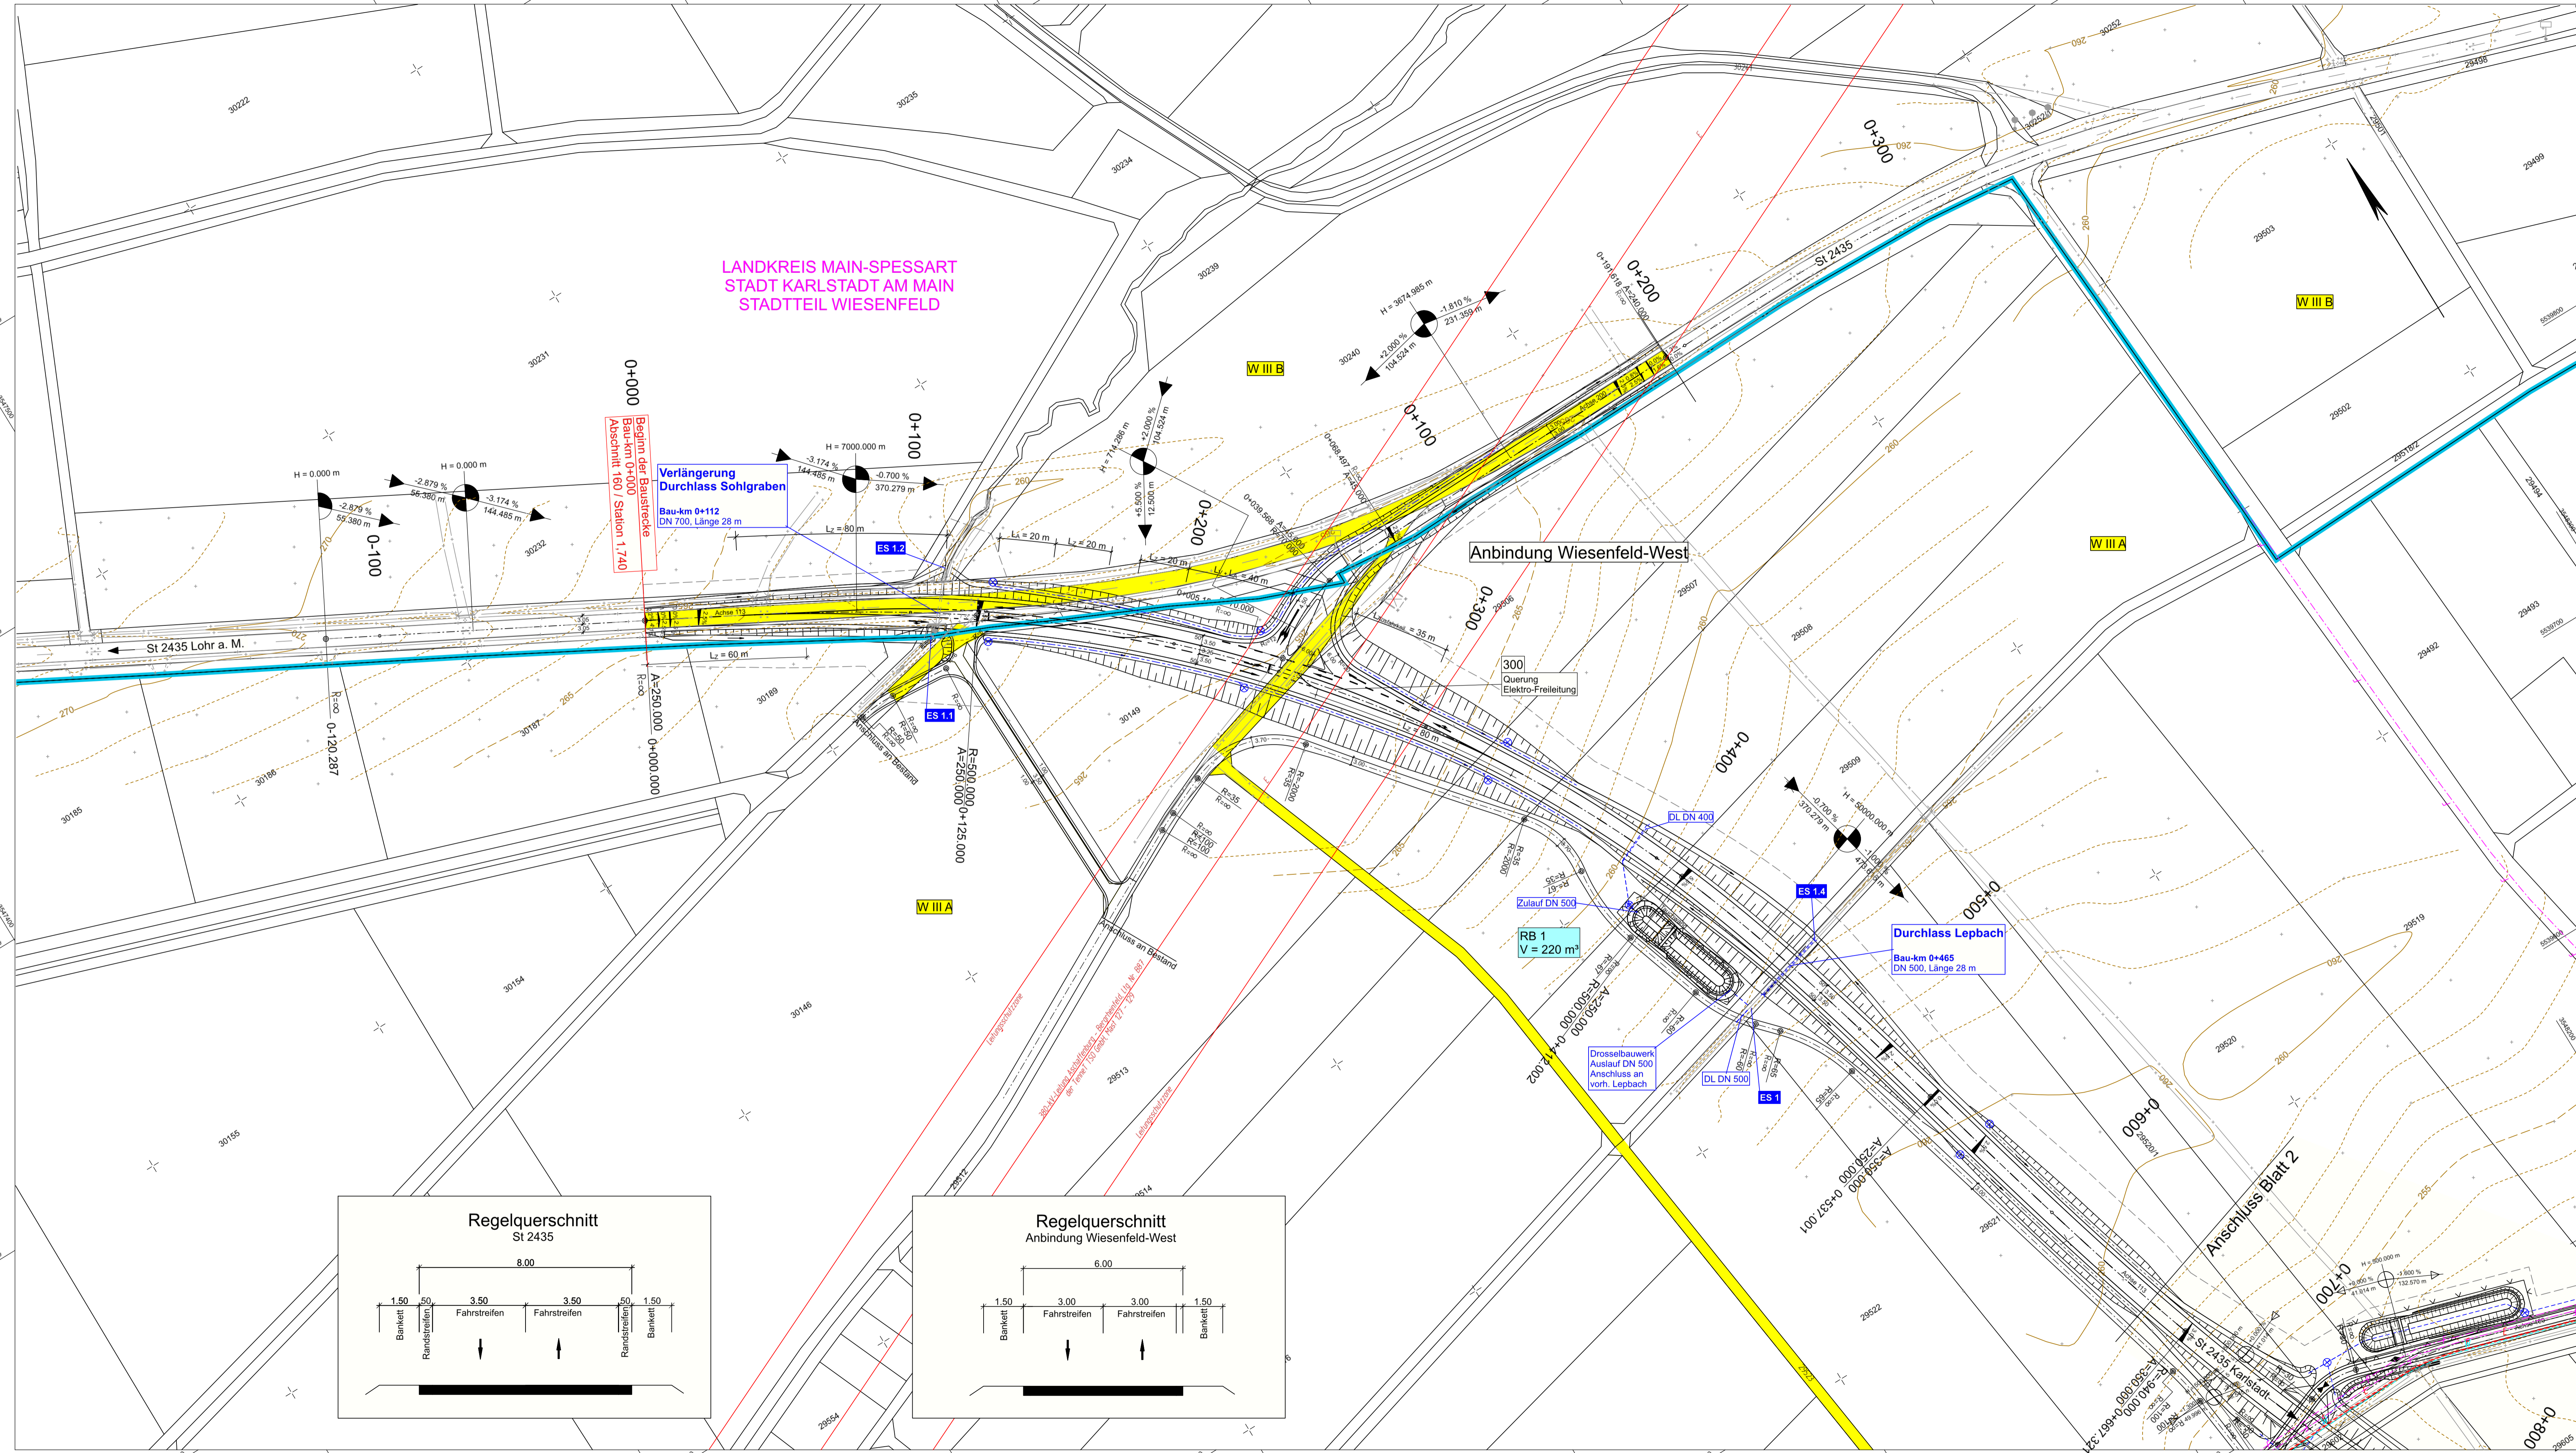

Zeichenerklärung

Planung

- Einschnittsböschung
- Entwässerungsmulde
- Randstreifen
- Fahrbahn
- Randstreifen
- Bankett
- Dammböschung

Verwaltung

- Gemarkungsgrenze
- Flurgrenze
- Flurstücksgrenze

Sonstiges

- RB 1 Regenwasserbehandlungsanlage mit Nummer
- Rückbaufläche

Versorgungseinrichtungen

- Schmutzwasserleitung
- Trinkwasserleitung
- E-Freileitung
- E-Leitung
- Leitung Straßenbeleuchtung
- Fernmeldekabel
- Gasleitung

Entwässerung


- Sammelleitung DN 300 mit Angabe von Fließrichtung, Länge und Gefälle
- Drainageleitung
- Kontrollschacht
- Muldenablaufschacht
- Rohrdurchlass mit Böschungstück
- Einleitstelle mit Nummerierung

Schutzgebiete

- Wasserschutzzone I / II
- Wasserschutzzone III A / B

Leitungsinformation nicht zur Maßentnahme geeignet

Unterlage 16 Blatt 1 wird ersetzt durch Unterlage 16 Blatt 1 T1

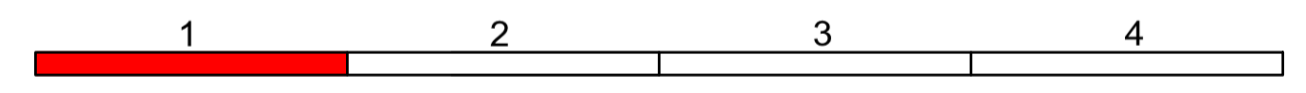

Auftragnehmer/Planverfasser:		Zeichen		
KREBS + KIEFER Ingenieure GmbH Heinrich-Hertz-Straße 2 64205 Darmstadt T 06151 885-0 F 06151 885-150		bearbeitet:	Juni 2019	bu
		gezeichnet:	Juni 2019	ku
		geprüft:	Juni 2019	ku
		Darmstadt, den 19.06.2019		
		Ort, Datum, Unterschrift		

Nr.	Art der Änderung	Datum	Zeichen

FESTSTELLUNGSENTWURF

KARLSTADT	Stadt Karlstadt Fachbereich 3 Hoch- und Tiefbautechnik Zum Helfenstein 2 97753 Karlstadt	Unterlage / Blatt-Nr.: 16 / 1 Lageplan Leitungen Bau-km 0+000 bis 0+650
Straße: St 2435 Station: Abschnitt 160 / Station 1.740 bis Abschnitt 200 / Station 1.530		Maßstab: 1 : 1000
St 2435 St 2437 Lohr a. M. - Karlstadt B 27 Ortsumgebung Wiesenfeld		

Aufgestellt:	Karlstadt, den 19.06.2019
Dr. Paul Kruck Erster Bürgermeister	<i>Paul Kruck</i>

