



LANDKREIS MAIN-SPESART
STADT KARLSTADT AM MAIN
STADTTEIL WIESENFELD

Anbindung Wiesefeld-Ost

Anbindung Rohrbacher Straße

Bauwerk 03
Brücke im Zuge der St 2435 neu
über den Ziegelbach

Bau-km 2+602
lichte Weite = 3,00 m
lichte Höhe = 2,00 m
Länge = 25,0 m

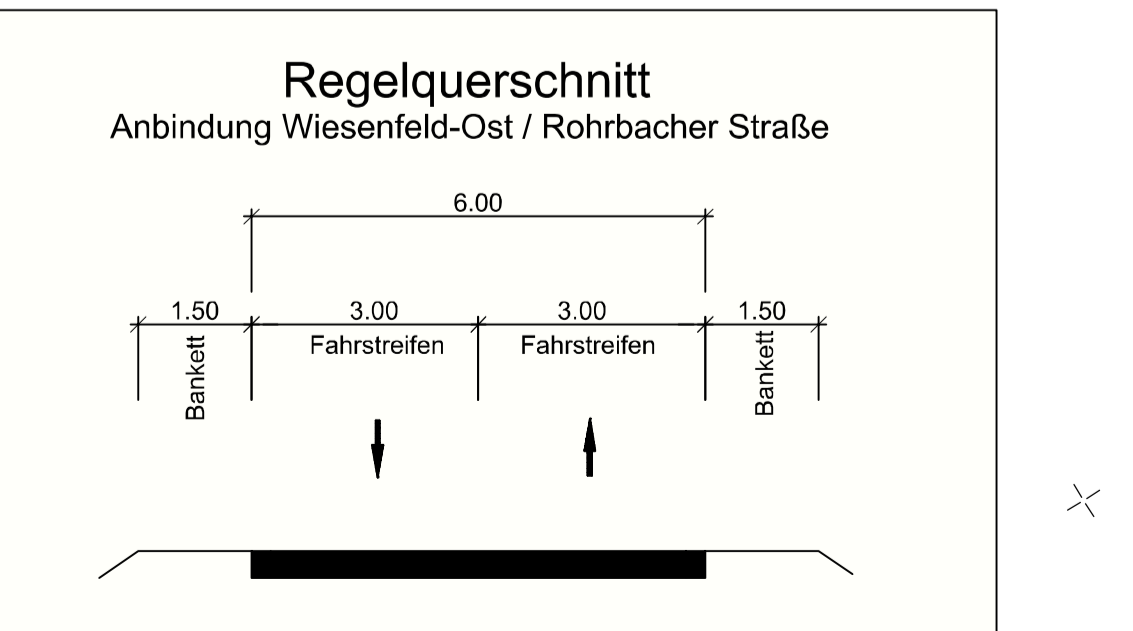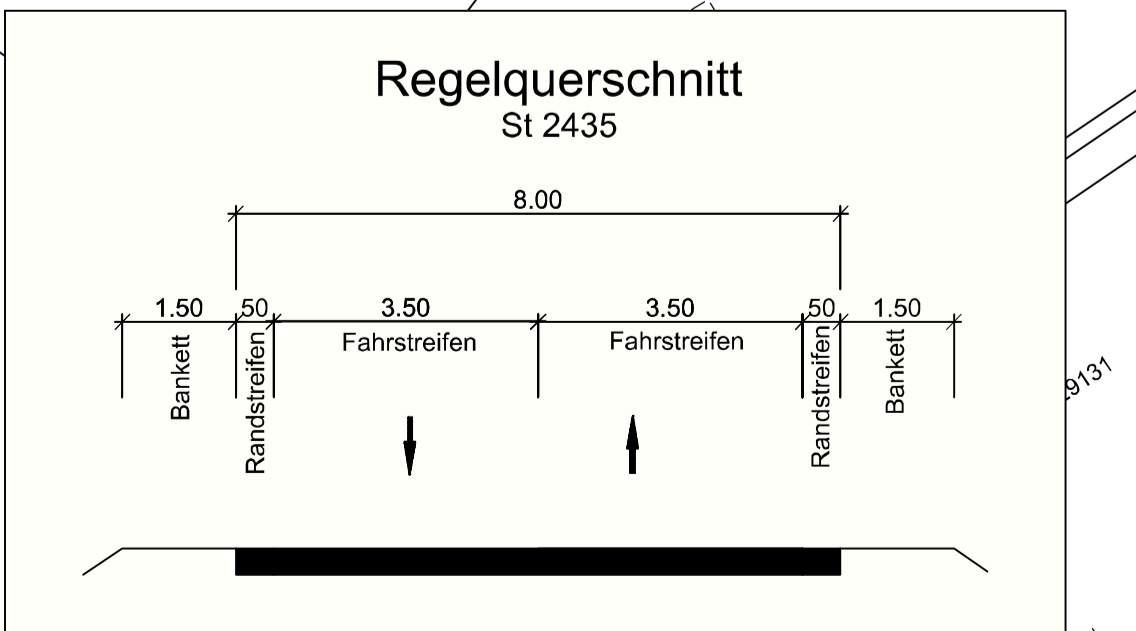

Zeichenerklärung

Planung

- Einschnittabschneidung
- Entwässerungsmulde
- Fahrbahn
- Randstreifen
- Bankett
- Dämmabschneidung

Verwaltung

- Gemarkungsgrenze
- Flurgrenze
- Flurstücksgrenze

Sonstiges

- RB 1: Regenwasserbehandlungsanlage mit Nummer
- Rückbaufläche

Versorgungseinrichtungen

- vorhanden
- gasleitet
- Schmutzwasserleitung
- Trinkwasserleitung
- E-Freileitung
- E-Leitung
- Leitung Straßenbeleuchtung
- Fernwärmekabel
- Gasleitung

Entwässerung

- vorhanden
- gasleitet
- Sammelleitung DN 300 mit Angabe von Freileitung, Länge und Gefälle
- Drainageleitung
- Kontrollschacht
- Muldenablaufschacht
- Rohrdurchlass mit Böschungstück
- Einleitstelle mit Nummerierung

Schutzgebiete

- Wasserschutzzone II / III
- Wasserschutzzone III A / B

Leitungsinformation nicht zur Maßentnahme geeignet

Unterlage 16 Blatt Nr. 4 T2 ersetzt Unterlage 16 Blatt Nr. 4 T1

2. Tektur vom 04.04.2022 zum Feststellungsentswurf vom 19.06.2019		bearbeitet: April 2022	Zeichen: bu
		gezeichnet: April 2022	bu
		geprüft: April 2022	ku
T2	vorh. Fernwärmeleitung ergänzt (312a T2); Leitungsschutzzone Freileitung 20kV (326)		
T1	Tektur vom 29.04.2021		
Nr.	Änderungen gegenüber dem Feststellungsentswurf vom 19.06.2019		
1	2	3	4

Auftragnehmer/Planverfasser:

KREBS+KIEFER

Ingenieurs GmbH
Henrich-Hertz-Straße 2 | 84295 Darmstadt
T 06151 885-0 | F 06151 885-150

Darmstadt, den 19.06.2019
Ort, Datum, Unterschrift

FESTSTELLUNGSENTWURF

KARLSTADT
Stadt Karlstadt
Fachbereich 3
Hoch- und Tiefbautechnik
Zum Hirschensteig 2
97753 Karlstadt

Unterlage / Blatt-Nr.: 16 / 4 T2
Lageplan Leitungen
Bau-km 2+400 bis 3+450

Straße: St 2435 Station: Abschnitt 160 / Station 1.749 bis Abschnitt 201 / Station 1.930 Maßstab: 1 : 1000

St 2435 St 2437 Lohr a. M. - Karlstadt B 27
Ortsumgehung Wiesefeld

Aufgestellt: Karlstadt, den 19.06.2019

2. Tektur aufgestellt: Karlstadt, den 04.04.2022

Dr. Paul Kraak
Erster Bürgermeister

Michael Hombach
Erster Bürgermeister